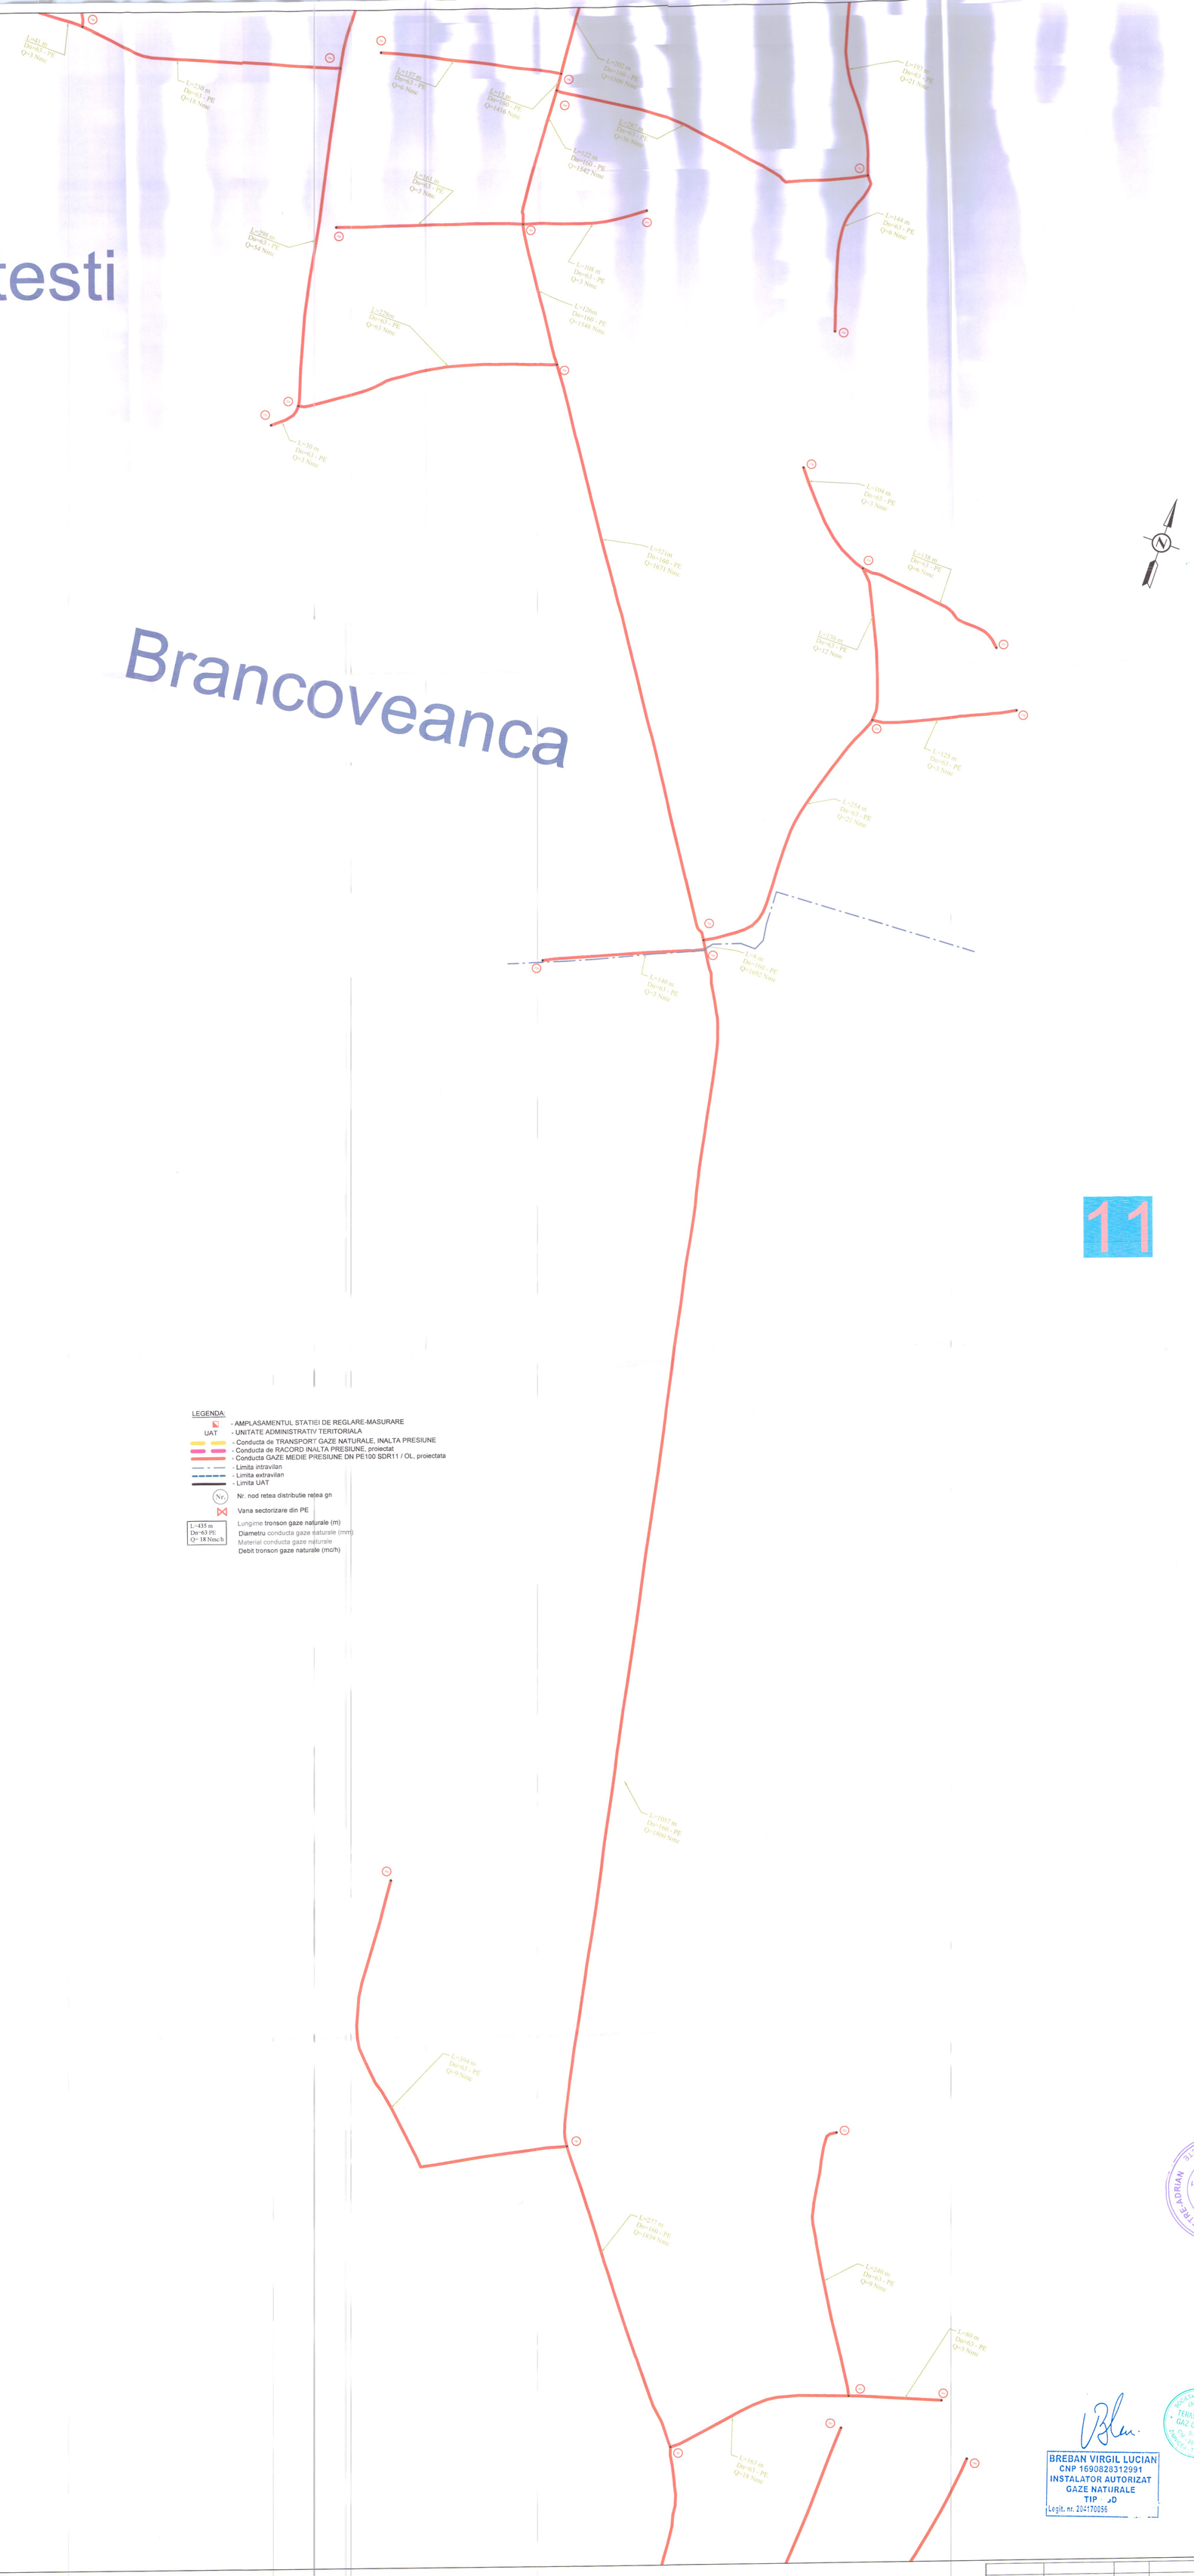
Plopii Slavitesti
Brancoveanca
L=41 m Dn=63 - PE Q=3 Nmc
L=30 m Dn=63 - PE Q=18 Nmc
L=157 m Dn=63 - PE Q=6 Nmc
L=15 m Dn=160 - PE Q=1416 Nmc
L=202 m Dn=160 - PE Q=1560 Nmc
L=103 m Dn=63 - PE Q=21 Nmc
L=287 m Dn=63 - PE Q=36 Nmc
L=122 m Dn=160 - PE Q=1542 Nmc
L=161 m Dn=63 - PE Q=3 Nmc
L=200 m Dn=63 - PE Q=54 Nmc
L=144 m Dn=63 - PE Q=6 Nmc
L=108 m Dn=63 - PE Q=3 Nmc
L=126m Dn=160 - PE Q=1546 Nmc
L=228m Dn=63 - PE Q=3 Nmc
L=30 m Dn=63 - PE Q=3 Nmc
L=231m Dn=160 - PE Q=1671 Nmc
L=104 m Dn=63 - PE Q=3 Nmc
L=138 m Dn=63 - PE Q=6 Nmc
L=136 m Dn=63 - PE Q=12 Nmc
L=125 m Dn=63 - PE Q=3 Nmc
L=254 m Dn=63 - PE Q=21 Nmc
L=0 m Dn=160 - PE Q=1692 Nmc
L=140 m Dn=63 - PE Q=3 Nmc
L=1057 m Dn=160 - PE Q=1800 Nmc
L=394 m Dn=63 - PE Q=9 Nmc
L=277 m Dn=160 - PE Q=1839 Nmc
L=240 m Dn=63 - PE Q=9 Nmc
L=80 m Dn=63 - PE Q=3 Nmc
L=163 m Dn=63 - PE Q=18 Nmc
11
LEGENDA:
UAT - AMPLASAMENTUL STATIEI DE REGLARE-MASURARE
- UNITATE ADMINISTRATIV TERITORIALA
- Conducta de TRANSPORT GAZE NATURALE, INALTA PRESIUNE
- Conducta de RACORD INALTA PRESIUNE, proiectat
- Conducta GAZE MEDIE PRESIUNE DN PE100 SDR11 / OL, proiectata
- Limita intravilan
- Limita extravilan
- Limita UAT
Nr. Nr. nod retea distributie retea gn
Vana sectorizare din PE
L=435 m Dn=63 PE Q=18 Nmc/h
Lungime tronson gaze naturale (m)
Diametru conducta gaze naturale (mm)
Material conducta gaze naturale
Debit tronson gaze naturale (mc/h)
BREBAN VIRGIL LUCIAN
CNP 1690828312991
INSTALATOR AUTORIZAT
GAZE NATURALE
TIP PGD
Legit. nr. 204170056
TERMO INSTAL GAZ CONFORT
CAMBER PETRA
CNP 2550425345390
INSTALATOR AUTORIZAT
GAZE NATURALE
TIP PGD
Legit. nr. 201200226 Data 03.04.2025
ROMANIA CONSTANTINESCU PETRE ADRIAN
VERIFICATOR PROIECTE A.G.C.L.E.F.
NR. VI-1980013
VERIFICATOR/EXPERT | NUME | SEMNATURA | CERINTA | REFERAT / EXPERTIZA NR. /DATA
PROIECTANT: TERMO INSTAL GAZ CONFORT S.R.L.
STR. CUZA VODA, BL.4, SC.B, ET.P, AP.3, ZARNESTI, TELEORMAN, ROMANIA, J34/397/2017, CUI RO 36972840
AUTORIZATIE A.N.R.E. TIP PDGB NR. 20870 (13.04.2022-12.04.2027)
BENEFICIAR: ASOCIATIA DE DEZVOLTARE INTERCOMUNITARA „VALEA STIULUI"
STR. PRINCIPALA, NR.1, COM. SAELELE, JUD. TELEORMAN
TITLU PROIECT: „INFIINTARE DISTRIBUTIE GAZE NATURALE IN COMUNELE SEGARCEA VALE, LUNCA, SAELELE, LOIA CLOCOTICI, SLOBOZIA MANDRA, PLOPII SLAVITESTI SI BECIU, JUD. TELEORMAN"
PROIECT NR. GN-02/202
SPECIALITATE SD
SPECIFICATIE | NUME | SEMNATURA | FORMAT | SCARA
SEF PROIECT | ING. CAMBER PETRA | A0 | %
PROIECTAT | ING. CAMBER PETRA | DATA 02.12.2024
DESENAT | ING. BREBAN VIRGIL
TITLU PLANSA: SCHEMA TEHNOLOGICA
FAZA SF
PLANSA NR. SCH-II