



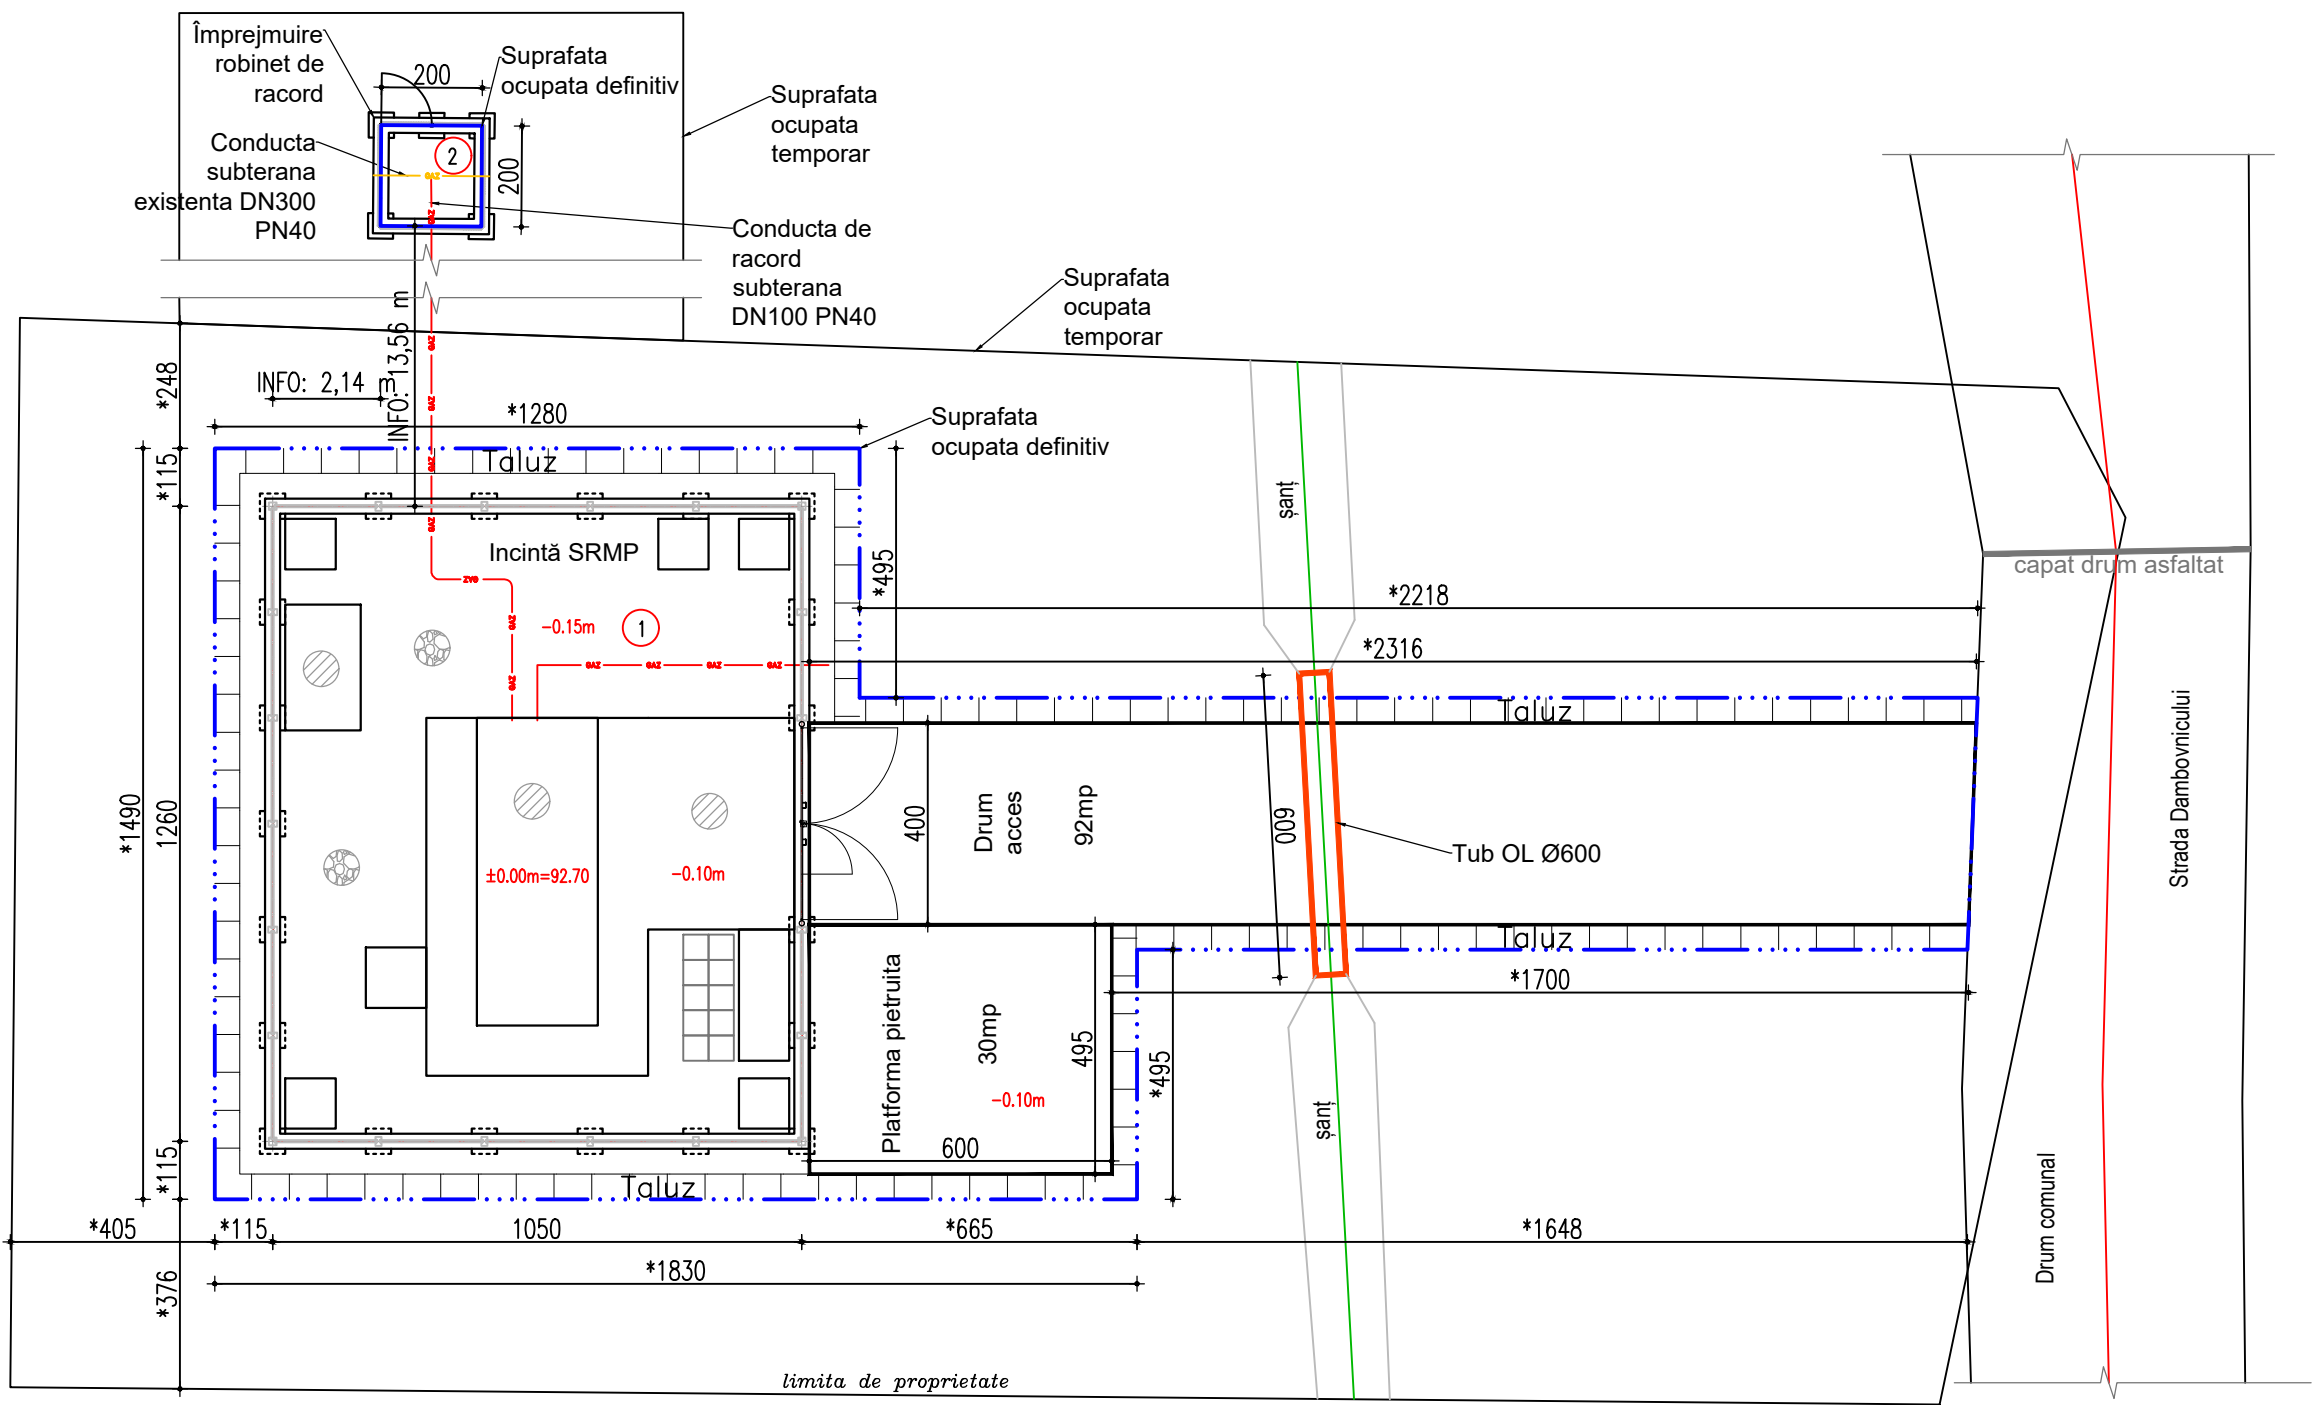

- Note:**
- Dozajul de ciment se va stabili de către producător, în funcție de tipul de ciment utilizat, valorile recomandate în proiect fiind cu caracter minimal, conform NE012-Partea 1. Se va respecta rezistența betonului și clasa de expunere indicată în proiect.
 - Înainte de începerea lucrărilor se va îndepărta terenul natural și se va compacta stratul superior, lucru care va permite și nivelarea terenului;
 - Este strict interzis accesul oricărei persoane în zone de săpături fără supraveghere și fără echipament de protecție;
 - Întreg personalul (atât cel permanent cât și sezonier) va fi instruit și va semna fișe de protecție a muncii valabile conform normelor în vigoare.
 - Lucrările de construcții vor fi corelate cu lucrările de instalații electrice și mecanice.
 - Poziția elementelor este cotate interax.
 - Cotele marcate cu [*] se vor definitiva la faza de execuție în funcție de condițiile din teren.

Stratificatie platforma pietruită exterioră

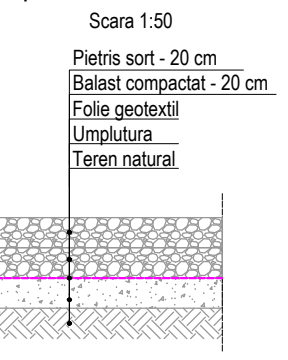


CTN=92.20
±0.00m=92.70

Profil transversal tip

Drum acces

Scara 1:50

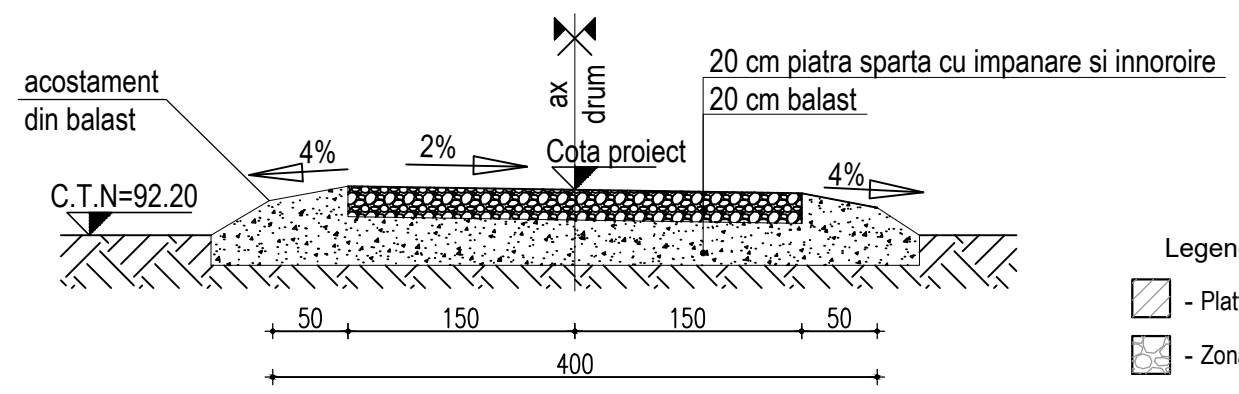

- Legendă:**
- Platformă betonată
 - Zonă pietruită

2.	Plan amplasare fundatii imprejmuiere racord	PD2G6-0608-C-09	1	Subansamblu		
1.	Plan amplasare fundatii pt. echipamente, imprejmuiere din panouri prefab. din b.a.	PD2G6-0596-C-01	1	Subansamblu		
Poz.	Denumirea	Nr. desen sau STAS	Buc.	Material	Observații	Masa netă kg/buc.

REV.	DATA	DESCRIEREA MODIFICĂRII	PROIECTAT	VERIFICAT/APROBAT
VERIFICATOR		CERINTA	NR. AUTORIZATIE	
HAGAG DISTRIBUTIE SI FURNIZARE S.R.L. H Herastrau Park, Str. Ghețarilor nr.23-25, etaj 4, sector 1, București, cod postal: 014106 J2025063364005 CIF RO52372058 tel: (+4) 031 005 1520, (+4) 079 133 2800 email: office@hagagenergy.com; www.hagagenergy.com Autorizatia A.N.R.E. tip PT nr. 24634/ 28.08.2025				
Specificatie	Nume	Semnatura	PROIECT: Înființare sistem distribuție gaze naturale în comuna Mârșa, județul Giurgiu	
Sef proiect	Chitu Gina Monica		OBIECT: Conducta de racord și SRMP	
Proiectat	Teslaru Bogdan		TITLU PLANSA: Plan de amplasare elemente construcții	
Desenat	Teslaru Bogdan			
Beneficiar: COMUNA MÂRȘA, JUDEȚUL GIURGIU Mârșa, județul Giurgiu, CP087160 Email: primariamirsa@yahoo.com Telefon: 0246-268187		Scara: 1:150	PROIECT NR.: P.0006	Rev. 0
		Data: 2025	PLANSA NR.: PD2G6-0595-C-00	Pagina 1/1
		Faza: DTAC + PT		