


CTN=92.20  
±0.00m=92.70

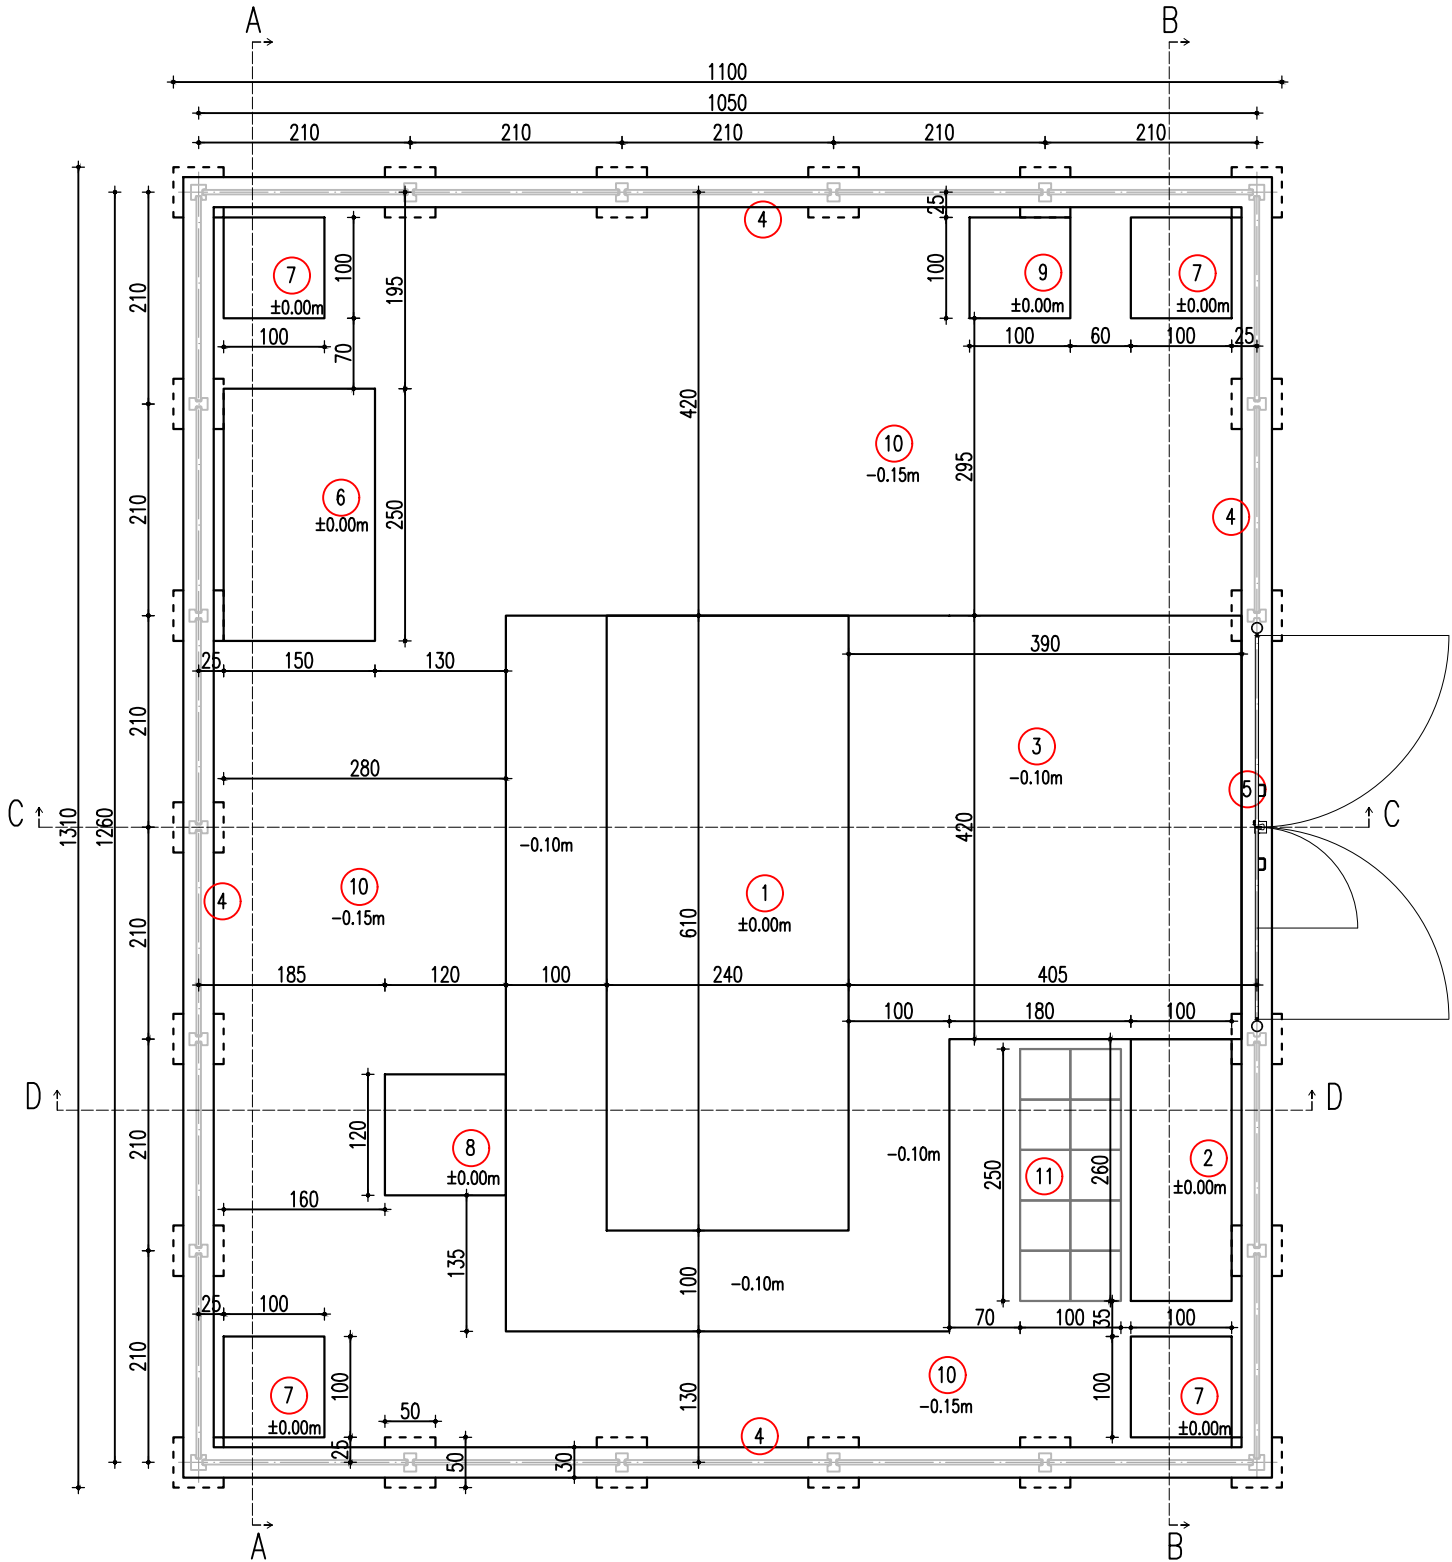

Note:

- Dozajul de ciment se va stabili de către producător, în funcție de tipul de ciment utilizat, valorile recomandate în proiect fiind cu caracter minimal, conform NE012-Partea 1. Se va respecta rezistența betonului și clasa de expunere indicată în proiect.
- Cota absolută corespundă cotei ±0.00 se va stabili în funcție de condițiile din teren;
- Înălțimea exactă a elevațiilor se va stabili la fața locului;
- Înainte de începerea lucrărilor se va îndepărta terenul natural și se va compacta stratul superior, lucru care va permite și nivelarea terenului;
- Este strict interzis accesul oricărei persoane în zone de săpături fără supraveghere și fără echipament de protecție;
- Întreg personalul (atât cel permanent cât și sezonier) va fi instruit și va semna fișe de protecție a muncii valabile conform normelor în vigoare.
- Lucrările de construcții vor fi corelate cu lucrările de instalații electrice și mecanice.

|   |                                                             |   |   |             |                   |                   |
|---|-------------------------------------------------------------|---|---|-------------|-------------------|-------------------|
| 11.   | Dale prefabricate din beton                                 | -   | 1   |             |                   |                   |
| 10.   | Platforma pietruita interioara                              | -   | 1   |             |                   |                   |
| 9.   | Fundatie stalp SCADA                                        | PD2G6-0611-C-FSS   | 1   | Subansamblu |                   |                   |
| 8.   | Fundatie paratrasnet H>9m                                   | PD2G6-0609-C-FPR   | 1   | Subansamblu |                   |                   |
| 7.   | Fundatie stalp de iluminat                                  | PD2G6-0610-C-FSI   | 1   | Subansamblu |                   |                   |
| 6.   | Platforma betonata generator                                | PD2G6-0603-C-12   | 1   | Subansamblu |                   |                   |
| 5.   | Poarta (4m) cu portita inglobata cu fete din tabla zincata  | PD2G6-0605-C-08   | 1   | Subansamblu |                   |                   |
| 4.   | Imprejmuire cu panouri din beton cu sarma ghimpata tip NATO | PD2G6-0604-C-07   | 1   | Subansamblu |                   |                   |
| 3.   | Platforma betonata interioara                               | PD2G6-0601-C-06   | 1   | Subansamblu |                   |                   |
| 2.   | Platforma betonata minishelter                              | PD2G6-0600-C-05   | 1   | Subansamblu |                   |                   |
| 1.   | Platforma betonata SRMP si trotuare                         | PD2G6-0599-C-04   | 1   | Subansamblu |                   |                   |
| Poz.   | Denumirea                                                   | Nr. desen sau STAS   | Buc.   | Material    | Observații        | Masa netă kg/buc. |
|   |                                                             |   |   |             |                   |                   |
|   |                                                             |   |   |             |                   |                   |
| REV.   | DATA                                                        | DESCRIEREA MODIFICĂRII   |   | PROIECTAT   | VERIFICAT/APROBAT |                   |
| VERIFICATOR   |                                                             |   | CERINTA   |             | NR. AUTORIZATIE   |                   |
| <div><div></div><div><b>HAGAG<br/>ENERGY</b></div></div>     |                                                             | <b>HAGAG DISTRIBUTIE SI FURNIZARE S.R.L.</b><br>H Herastrau Park, Str. Ghețarilor nr.23-25, etaj 4, sector 1, Bucuresti, cod postal: 014106<br>J2025063364005 CIF RO52372058<br>tel: (+4) 031 005 1520, (+4) 079 133 2800<br>email: office@hagagenergy.com; www.hagagenergy.com<br>Autorizatia A.N.R.E. tip PT nr. 24634/ 28.08.2025 |   |             |                   |                   |
| Specificatie   | Nume                                                        | Semnatura   | PROIECT:   |             |                   |                   |
| Sef proiect   | Chitu Gina Monica                                           |   | Înființare sistem distribuție gaze naturale în comuna Mârșa, județul Giurgiu                                |             |                   |                   |
| Proiectat   | Teslaru Bogdan                                              |   |   |             |                   |                   |
| Desenat   | Teslaru Bogdan                                              |   | OBIECT: Conducta de racord și SRMP                                                                          |             |                   |                   |
| Beneficiar:<br><b>COMUNA MÂRȘA, JUDEȚUL GIURGIU</b><br>Mârșa, județul Giurgiu, CP087160<br>Email: primariamirsa@yahoo.com<br>Telefon: 0246-268187 |                                                             | Scara: 1:75   | TITLU PLANSA: Plan de amplasare fundatii pentru echipamente, imprejmuire din panouri prefabricate din b. a. |             |                   |                   |
|   |                                                             | Data: 2025   | PROIECT NR.: P.0006                                                                                         |             | Rev. 0            |                   |
|   |                                                             | Faza: DTAC + PT   | PLANSĂ NR.: PD2G6-0596-C-01                                                                                 |             | Pagina 1/1        |                   |