


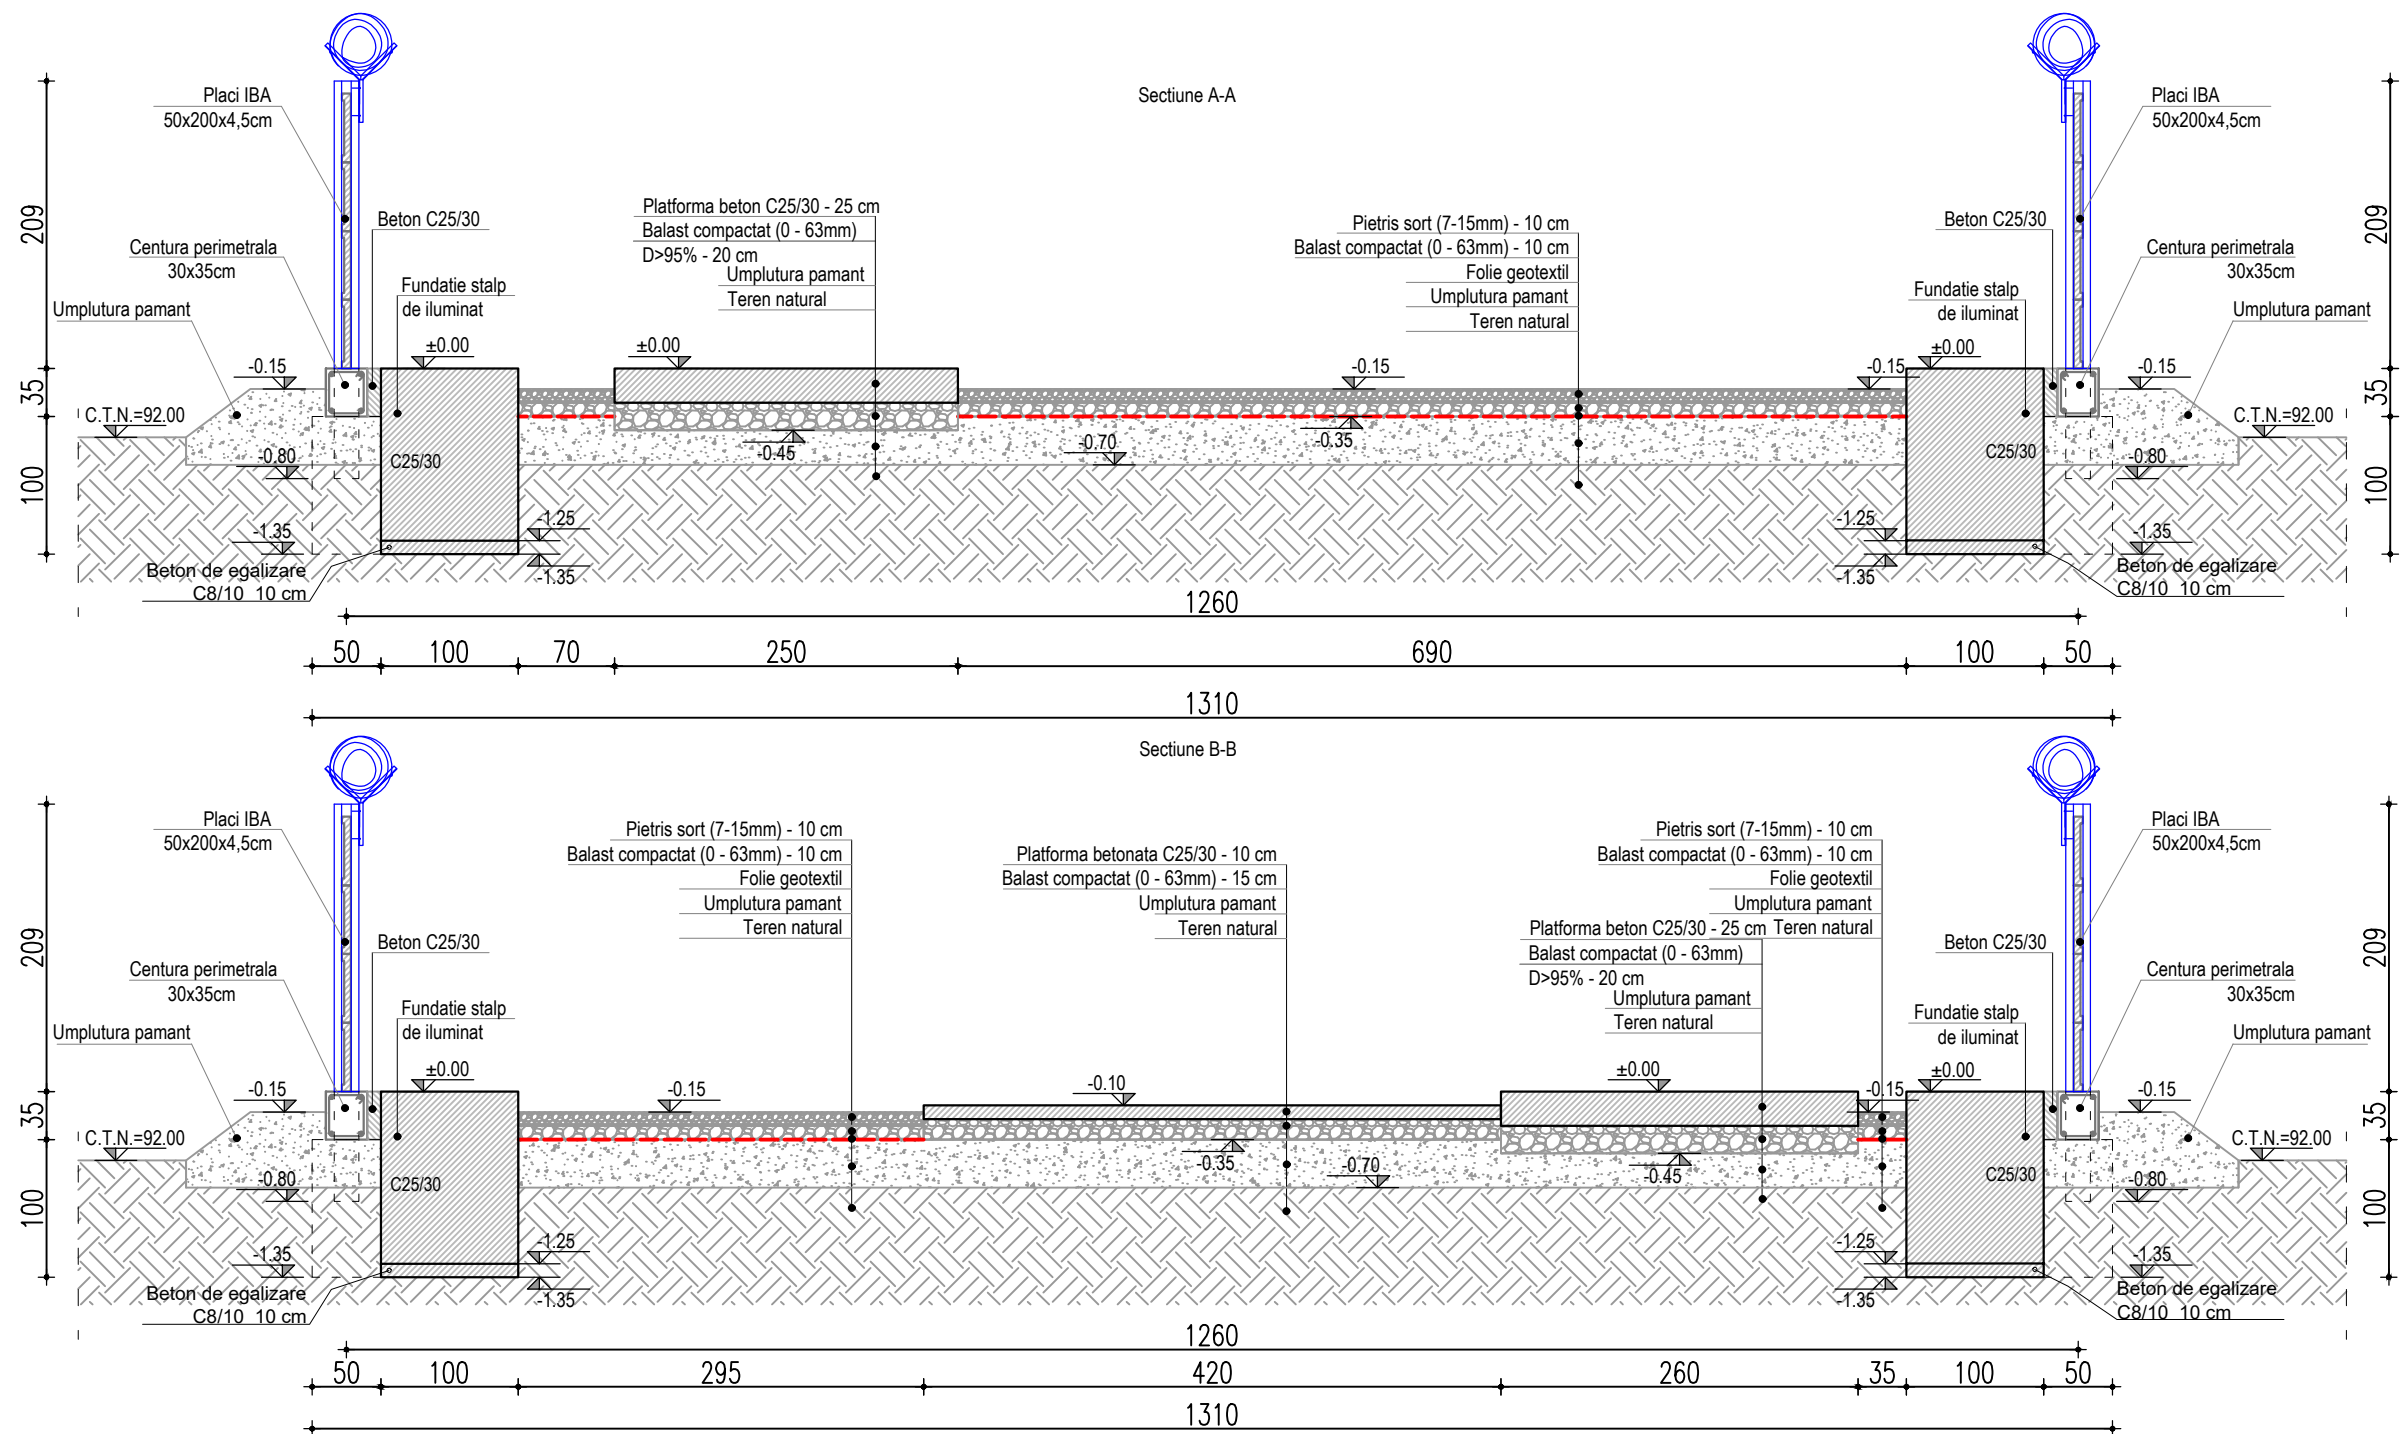

CTN=92.20
±0.00m=92.70

REV.	DATA	DESCRIEREA MODIFICĂRII	PROIECTAT	VERIFICAT/APROBAT
VERIFICATOR		CERINTA	NR. AUTORIZATIE	
 HAGAG DISTRIBUTIE SI FURNIZARE S.R.L. H Herastrau Park, Str. Ghețariilor nr.23-25, etaj 4, sector 1, București, cod postal: 014106 J2025063364005 CIF RO52372058 tel: (+4) 031 005 1520, (+4) 079 133 2800 email: office@hagagenergy.com; www.hagagenergy.com Autorizatia A.N.R.E. tip PT nr. 24634/ 28.08.2025				
Specificatie	Nume	Semnatura	PROIECT: Înființare sistem distribuție gaze naturale în comuna Mârșa, județul Giurgiu	
Sef proiect	Chitu Gina Monica			
Proiectat	Teslaru Bogdan		OBIECT: Conducta de racord și SRMP	
Desenat	Teslaru Bogdan		TITLU PLANSA: Sectiune A-A, Sectiune B-B	
Beneficiar: COMUNA MÂRȘA, JUDEȚUL GIURGIU Mârșa, județul Giurgiu, CP087160 Email: primariamirsa@yahoo.com Telefon: 0246-268187		Scara: 1:55	PROIECT NR.: P.0006 Rev. 0	
		Data: 2025	PLANSA NR.: PD2G6-0597-C-02 Pagina 1/1	
		Faza: DTAC + PT		