


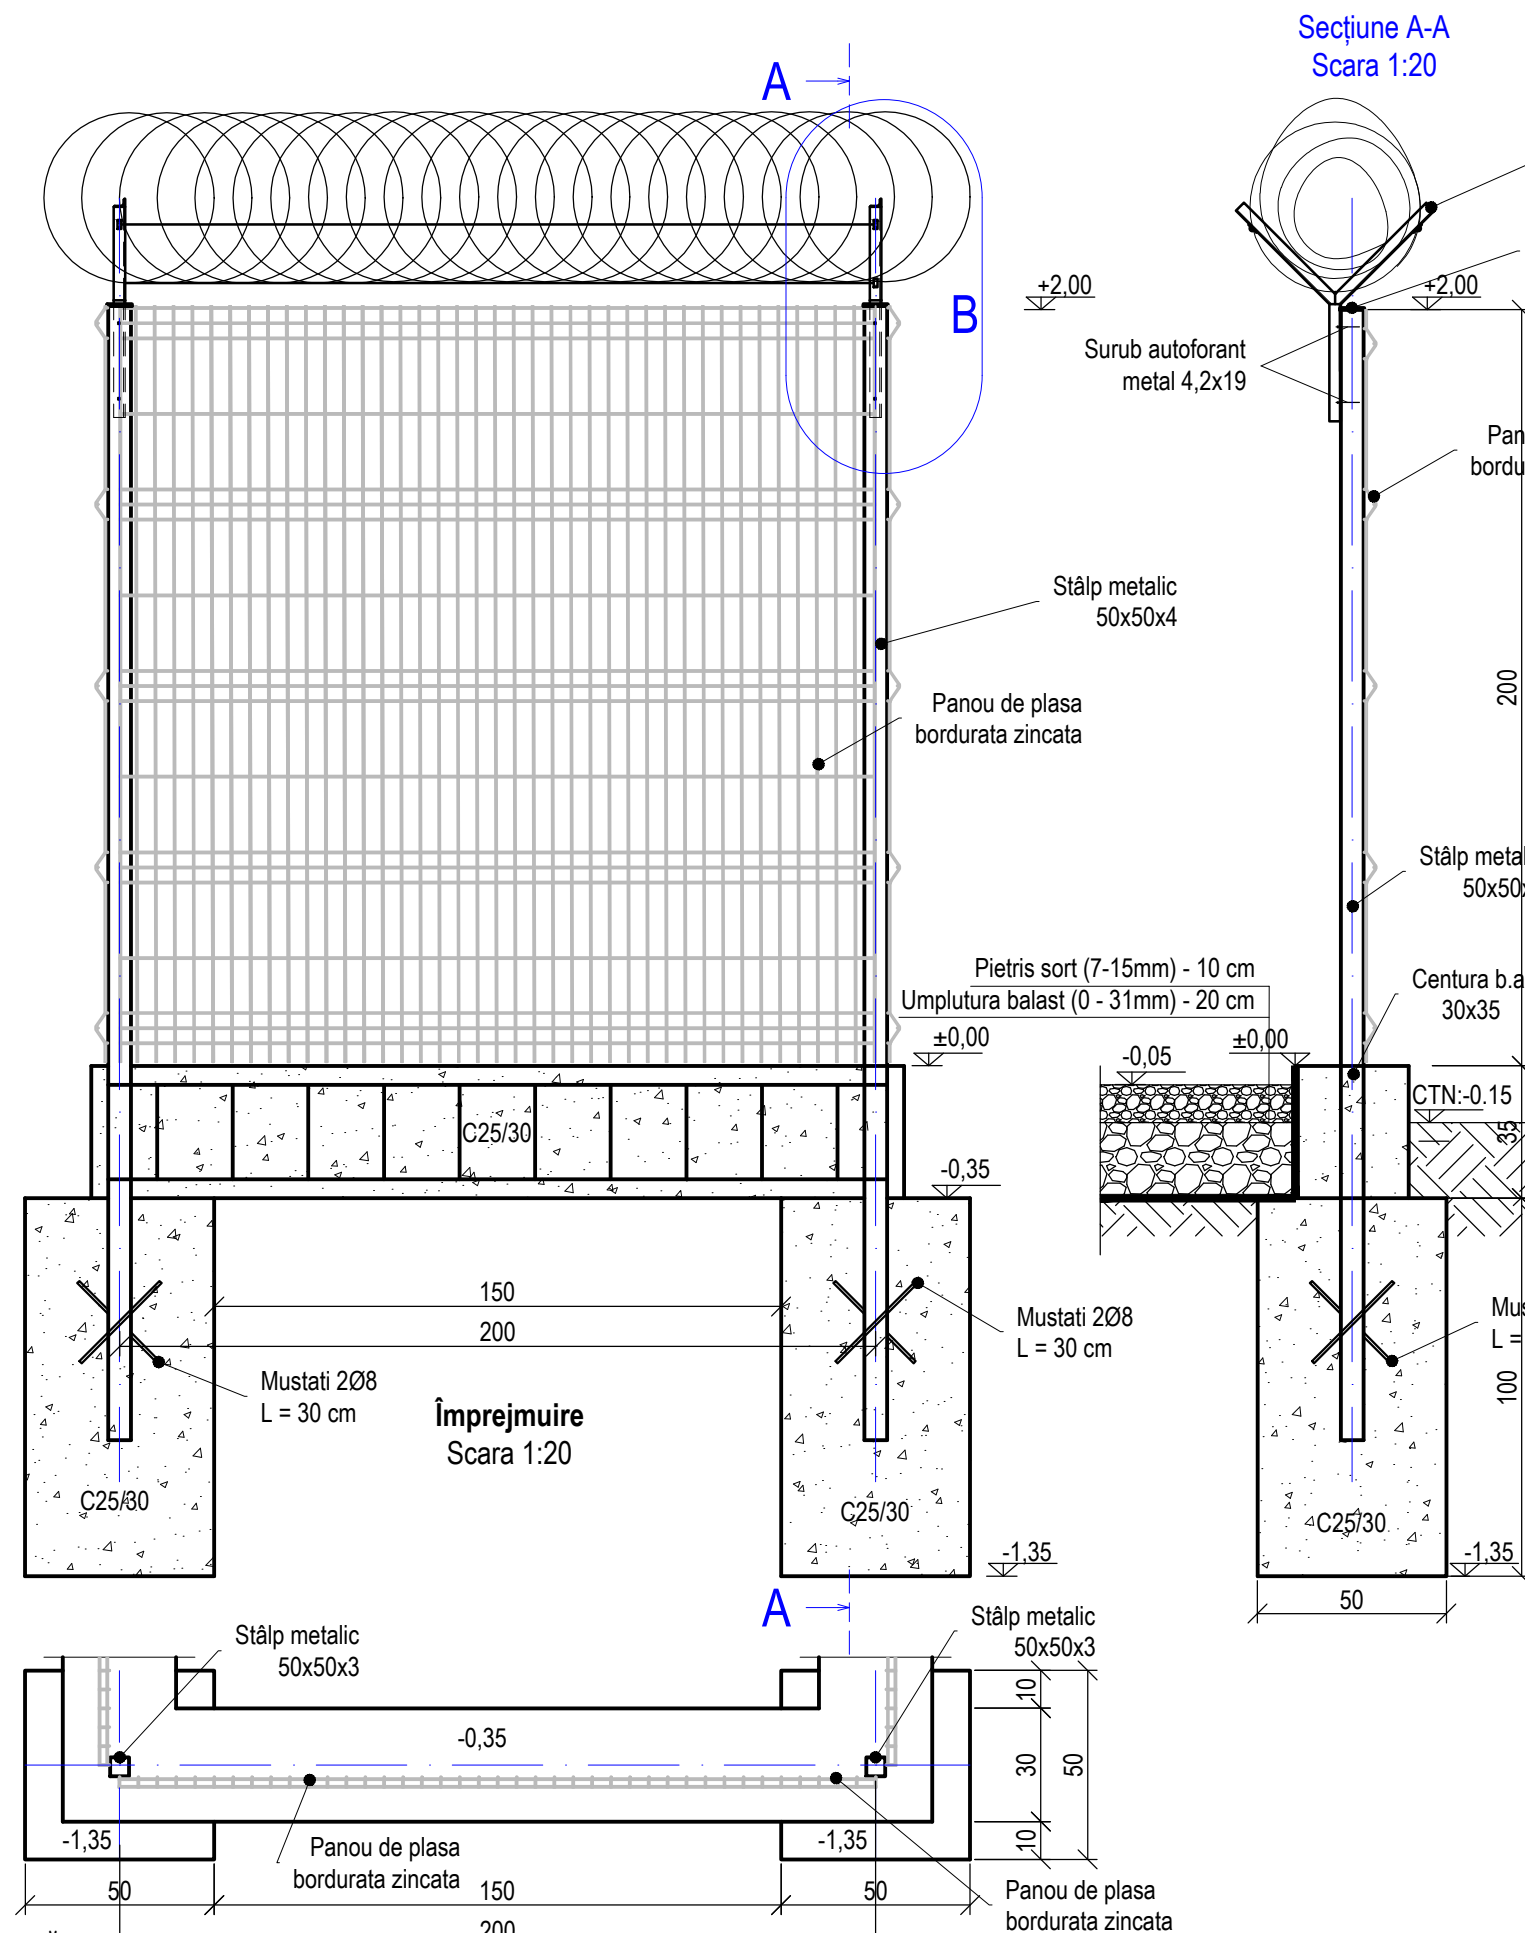

Notă:

1. Pentru montarea stâlpilor la nivel, se va turna întâi un strat de cca. 60cm din fundații, așezând stâlpul la nivelul cerut; ulterior se va completa restul fundației, menținând stâlpul în poziție perfect verticală și aliniat cu ceilalți stâlpi.
2. Împrejmuirea va fi supraînălțată cu o confecție din cornier L 30x30x4, îndoit și sudat la un unghi de 90°, peste care se va poziționa rola Ø450 de sârmă ghimpată tip NATO; se întind apoi patru (4) rânduri de sârmă zincată Ø4mm prin interiorul rolei de sârmă ghimpată tip NATO, fixată cu bucăți mici de sârmă de fixare.
3. Prinderea de stâlp a întregii confecții de cornier, se va face cu două șuruburi autoforante metal 4,2x19.

REV.	DATA	DESCRIEREA MODIFICĂRII	PROIECTAT	VERIFICAT/APROBAT
VERIFICATOR		CERINTA	NR. AUTORIZATIE	
HAGAG DISTRIBUTIE SI FURNIZARE S.R.L. H Herastrau Park, Str. Ghețarilor nr.23-25, etaj 4, sector 1, București, cod postal: 014106 J2025063364005 CIF RO52372058 tel: (+4) 031 005 1520, (+4) 079 133 2800 email: office@hagagenergy.com; www.hagagenergy.com Autorizatia A.N.R.E. tip PT nr. 24634/ 28.08.2025				
Specificatie	Nume	Semnatura	PROIECT:	
Sef proiect	Chitu Gina Monica		Înființare sistem distribuție gaze naturale în comuna Mârșa, județul Giurgiu	
Proiectat	Teslaru Bogdan		OBIECT: Conducta de racord și SRMP	
Desenat	Teslaru Bogdan		TITLU PLANSA: Împrejmuire cu panouri din plasa bordurata zincata cu suprainaltare la robinet	
Beneficiar:			Scara: 1:20, 1:10, 1:5	
COMUNA MÂRȘA, JUDEȚUL GIURGIU Mârșa, județul Giurgiu, CP087160 Email: primariamirsa@yahoo.com Telefon: 0246-268187			Data: 2025	PROIECT NR.: P.0006 Rev. 0
			Faza: DTAC + PT	PLANSA NR.: PD2G6-0606-C-10 Pagina 1/1