


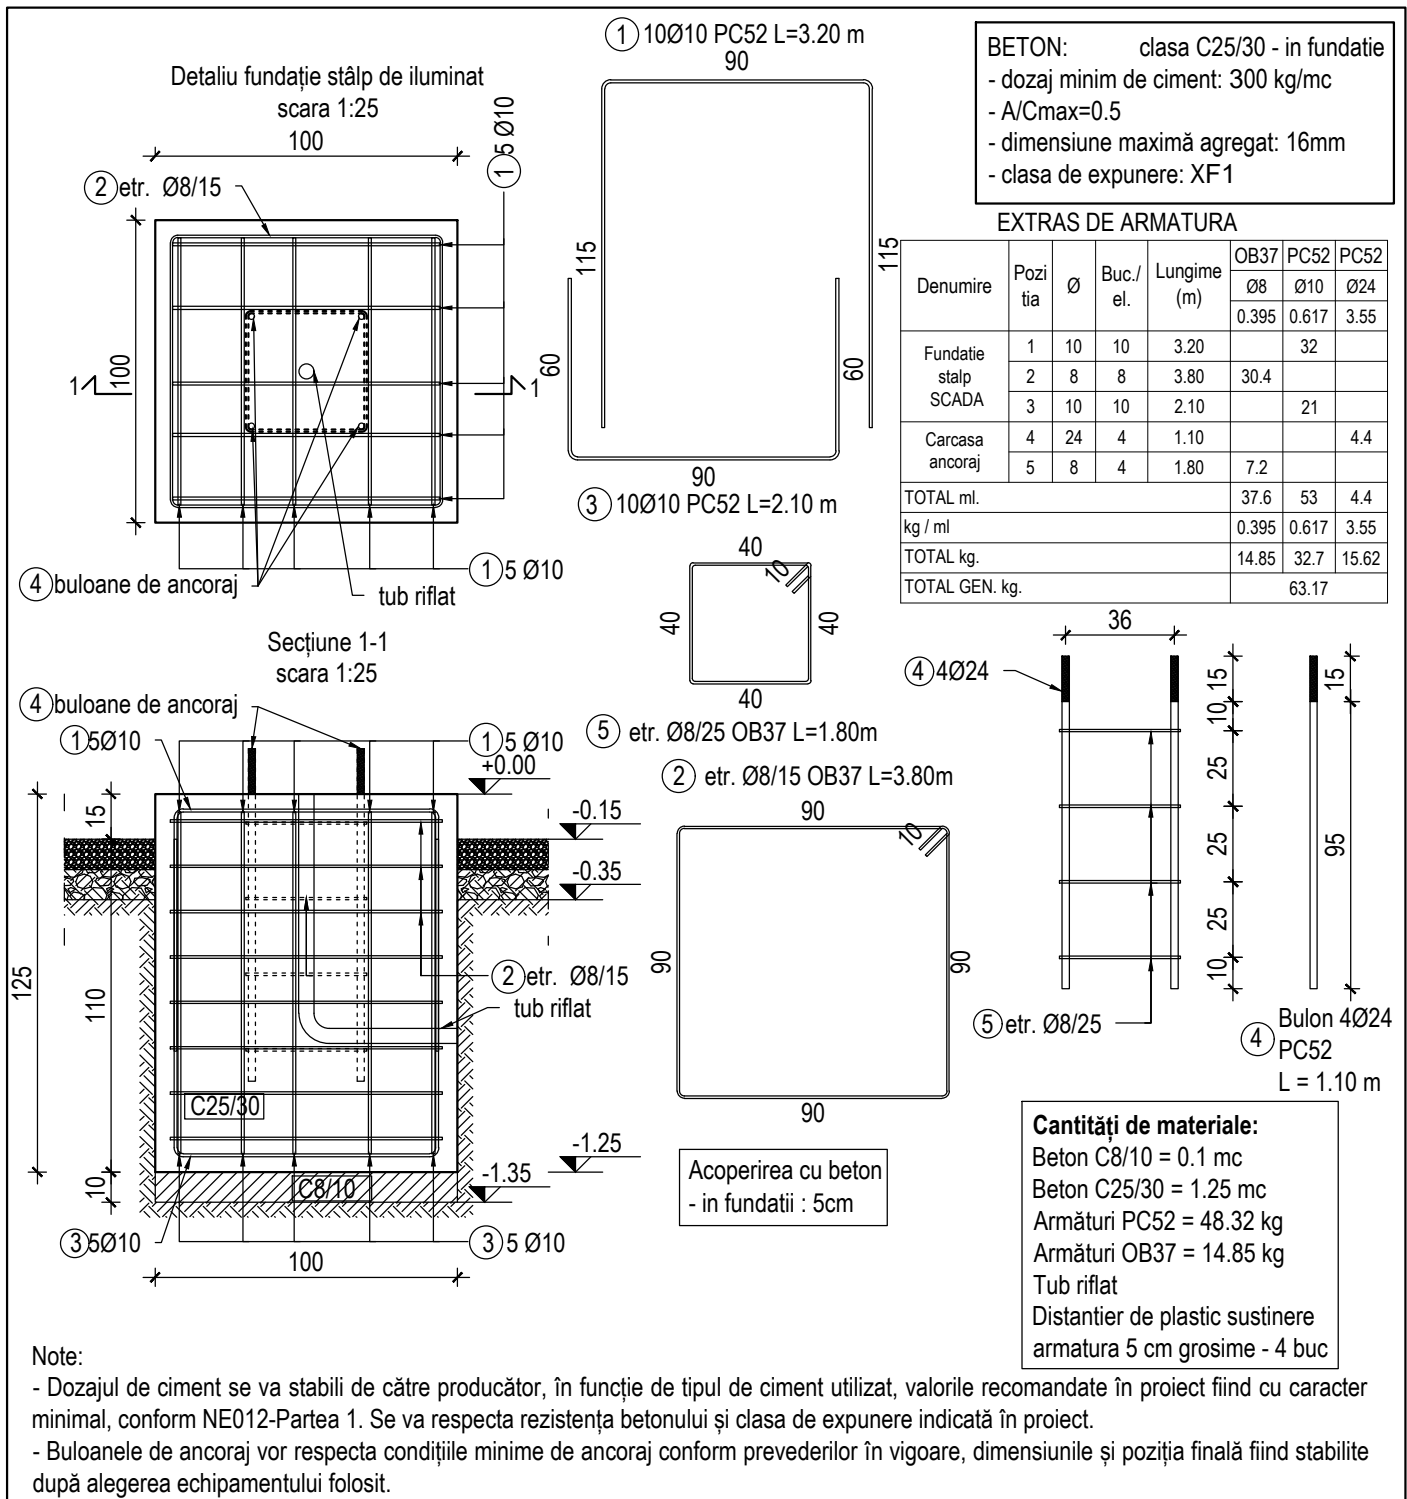

REV.	DATA	DESCRIEREA MODIFICĂRII	PROIECTAT	VERIFICAT/APROBAT
VERIFICATOR		CERINTA	NR. AUTORIZATIE	
 HAGAG DISTRIBUTIE SI FURNIZARE S.R.L. H Herastrau Park, Str. Ghețarilor nr.23-25, etaj 4, sector 1, București, cod postal: 014106 J2025063364005 CIF RO52372058 tel: (+4) 031 005 1520, (+4) 079 133 2800 email: office@hagagenergy.com; www.hagagenergy.com Autorizația A.N.R.E. tip PT nr. 24634/ 28.08.2025				
Specificatie	Nume	Semnatura	PROIECT:	
Sef proiect	Chitu Gina Monica		Înființare sistem distribuție gaze naturale în comuna Mârșa, județul Giurgiu	
Proiectat	Teslaru Bogdan			
Desenat	Teslaru Bogdan		OBIECT: Conducta de racord și SRMP	
Beneficiar: COMUNA MÂRȘA, JUDEȚUL GIURGIU Mârșa, județul Giurgiu, CP087160 Email: primariamirsa@yahoo.com Telefon: 0246-268187		Scara: 1:25	TITLU PLANSA: Fundatie stâlp SCADA	
		Data: 2025	PROIECT NR.: P.0006	Rev. 0
		Faza: DTAC + PT	PLANSĂ NR.: PD2G6-0611-C-FSS	Pagina 1/1