


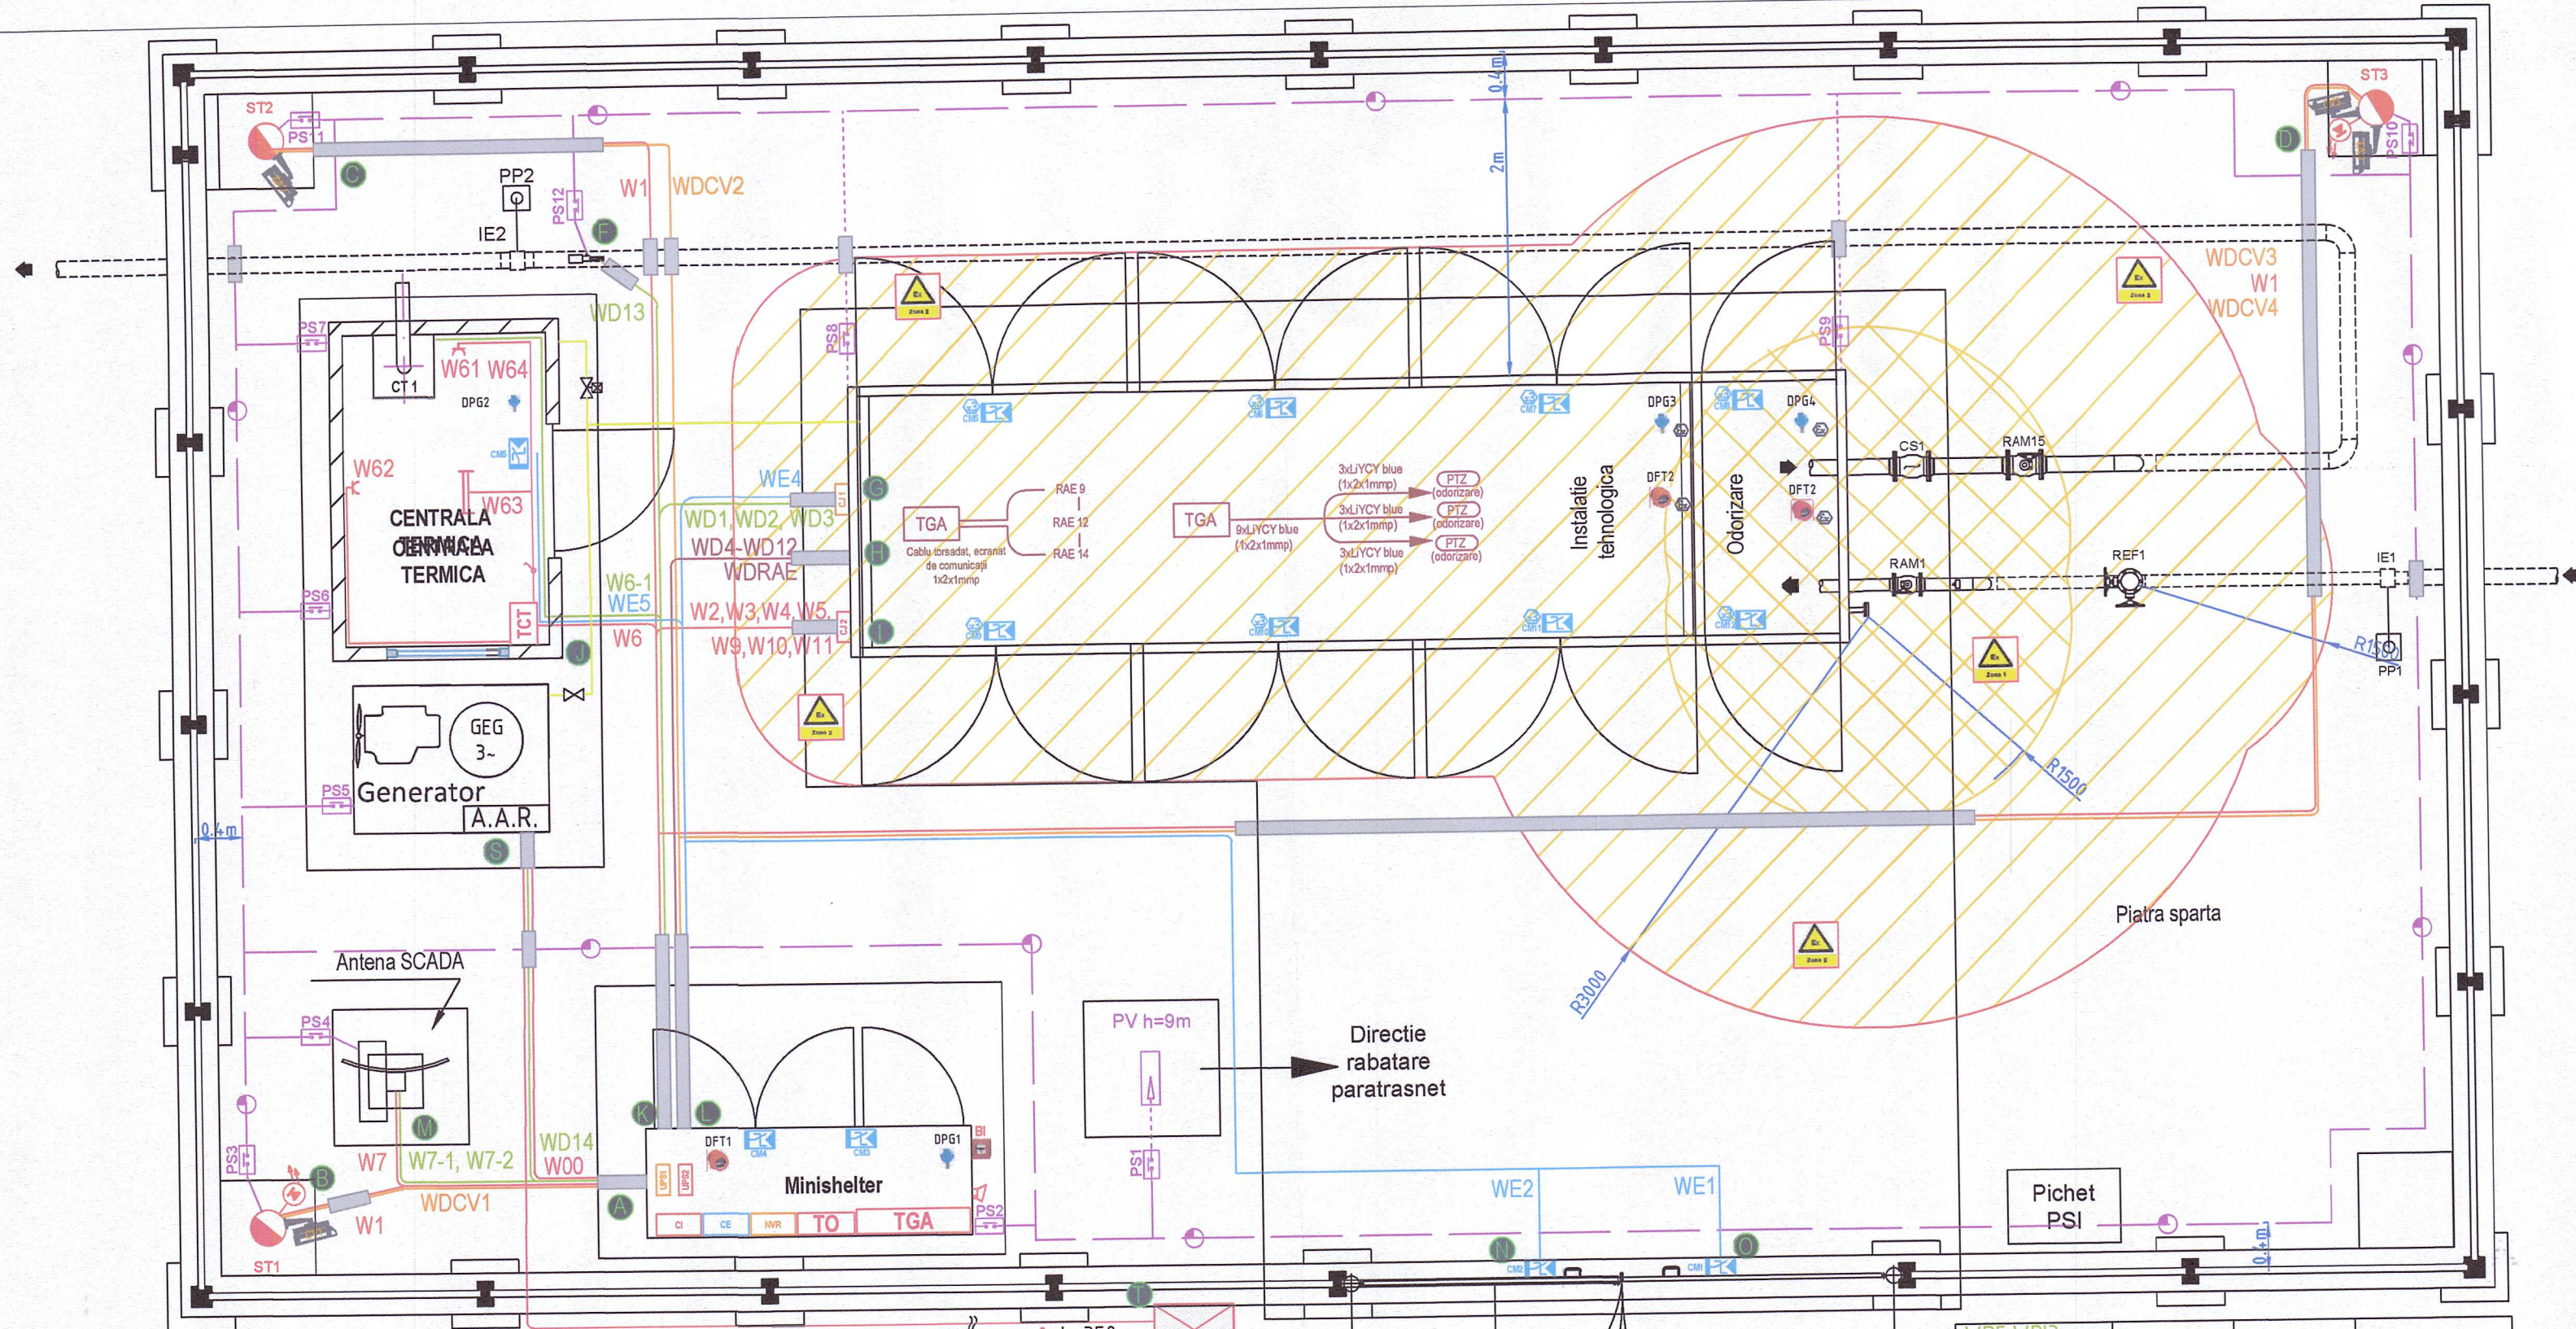

WE5	CE	CM5	L - J
WE4	CE	CJ1	L - G
WE2	CE	CM2	L - N
WE1	CE	CM1	L - O
WDCV4	NVR	CV4	L - D
WDCV3	NVR	CV3	L - D
WDCV2	NVR	CV2	L - C
WDCV1	NVR	CV1	A - B
WD13	TGA	TP2	L - F
WD14	AAR	TGA	S - A
WD4 - WD12	TGA	PTZ1,2,3	G - H
Denumire cablu	Sursa	Destinatia	Traseu pe plan
Traseu cabluri conform jurnal			

NOTA:
Cablurile pentru legaturile la PTZ nu se vor intrerupe si
Cablurile de comunicatie pentru actionarile electrice (vor
merge direct in Minishelter)

WD5,WD13	TGA	CJ1	L - G
WD1,WD2,WD3	TGA	RAE11,14,16	K - H
WDRAE	TGA	CJ2	K - I
W9,W10,W11	TGA	T SCADA	A - M
W2,W3,W4,W5	TGA	TCT	K - J
W7,W7-1,W7-2	TGA	St4	A - B
W6, W6-1	TGA	St3	K - C
W1	TGA	St2	K - D
W1	TGA	St2	S - A
W00	AAR	AAR	T - S
W0	BMP	AAR	T - S
Denumire cablu	Sursa	Destinatia	Traseu pe plan
Traseu cabluri conform jurnal			

LEGENDA

- CJ2 Cutie de jonctiuni cabluri forta constructie antiex
- Camera vireo
- IE Imbinare electroizolantă monobloc
- PP Priza de potential
- Cablu electric subteran
- Centura de impamantare
- Cablu retea sistem CCTV
- Tub protectie PVC pentru cabluri
- Electrod pamantar
- Piesă de separatie
- Paratrasnet
- Lampa LED montata pe stalp
- Stalp
- UPS Sursă neintreruptibila
- TGA Tablou electric general si de automatizare;
- TO Tablou odorizare
- TCT Tablou centrala termica
- NVR Network Video Recorder
- Bloc de masură si protectie trifazat montat pe soclu de beton
- Protectie metalica cabluri la iesire din sol
- Intreruptor monopolar
- Priza bipolară cu contact de protectie
- Corp de iluminat cu LED
- Cablu conexiuni date
- Cablu date care nu se vor intrerupe (PTZ, comunicatie RAE)
- Sistem efracție
- Detector efracție exterior
- CE Centrala Semnalizare Efracție in sistem adresabil
- CI Centrala Semnalizare Incendiu adresabila
- BI Modul de avertizare cu flash pentru incendiu
- Declansator manual alarma incendiu BI adresabil

- DPG Detector prezenta gaze, mediu Ex;
- DPG Detector prezenta gaze;
- DFT Detector multicriterial de fum si temperatura;
- AAR Echipament certificat pentru utilizarea in mediu Ex;
- AAR Automat de Aclansare a Rezervei



Ing. CONSTANTIN-CRISTIAN TEPEȘ
INSTALATOR AUTORIZAT INSTALAȚII ELECTRICE
TIP: Tarif III A + III B
Legitimatie Nr. 202210954
Perioada de valabilitate: 10.05.2022-10.05.2027
Semnatura.....

BENEFICIAR: COMUNA ȘTEFAN CEL MARE, JUDEȚUL CĂLĂRAȘI Adresa: Juc. Călbărași, Sat. Ștefan cel Mare, str. Școlii, nr. 26, România Cod: 917245 Tel/Fax: 0242-530 077 / 0242-530 025 e-mail: contact@stefancelmare.ro, stefancelmare.ci@gmail.com		PROGRAMULUI NAȚIONAL DE INVESTIȚII "ANGHEL SALIGNY"		Nr. proiect: 22/2024
ȘEF PROIECT ing. Alina Filip		Data: 2024		Faza: PT+DE
PROIECTAT ing. Constantin-Cristian Tepeș		Scara: 1:-		Titlu planșă: Plan zonare Ex
DESENAT ing. Andreea Grigoras		Format: 297 x 680		Planșa nr. 22_2.03