
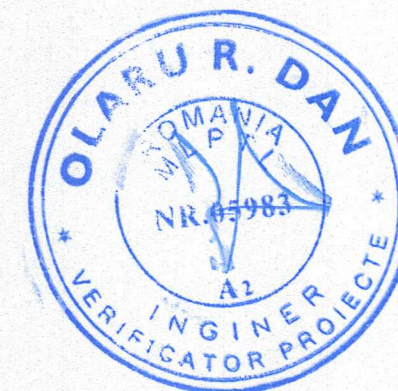
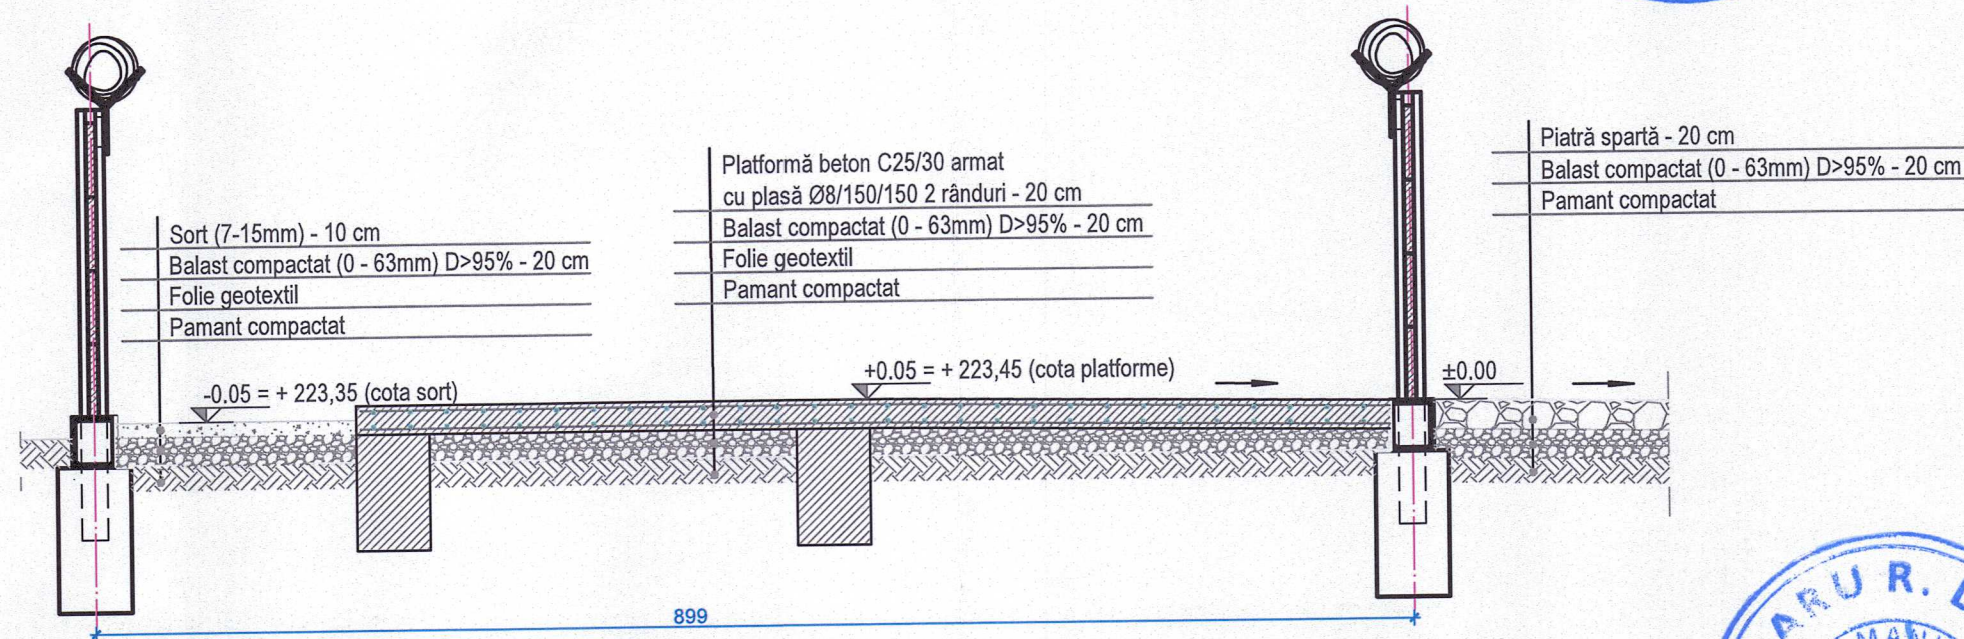


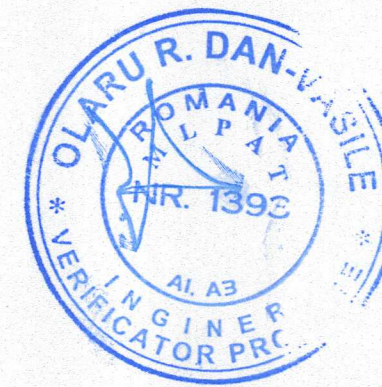

ALROSEL PROJECT Sediul social: sat Războieni, nr. 518, com. Ion Neculce, Iași Sediul operativ: str. Ovidiu, nr. 44, bl. 619, parter, Iași Tel/fax: 0332 304 426; 0757 126 364 Email: office@alrosel.ro				PROGRAMULUI NAȚIONAL DE INVESTIȚII "ANGHEL SALIGNY"		Nr. proiect: 22/2024
BENEFICIAR: COMUNA ȘTEFAN CEL MARE, JUDEȚUL CĂLĂRAȘI Adresa: Jud. Călărași, Sat. Ștefan cel Mare, str. Școli, nr. 25, România Cod: 917245 Tel/Fax: 0242-530 077 / 0242-530 025 e-mail: contact@stefancelmarecl.ro, stefancelmare.cl@gmail.com				OBIECTIVUL DE INVESTIȚII: DEZVOLTAREA "ÎNFIINȚARE SISTEM INTELIGENT DE DISTRIBUȚIE GAZE NATURALE ÎN SATUL ȘTEFAN CEL MARE, COMUNA ȘTEFAN CEL MARE, JUDEȚUL CĂLĂRAȘI"		Faza: PT+DE
ȘEF PROIECT	ing. Alina Filip		Data: 2024	Titlu proiect: Racord și SRMP Ștefan cel Mare		
PROIECTAT	ing. Georgiana Craiu		Scara: 1:50	Titlu planșă: Profil transversal		
DESENAT	ing. Andreea Grigoras			Planșa nr. 22_3.03 Format: 297 x 420		