




Împrejmuire Scara 1:20

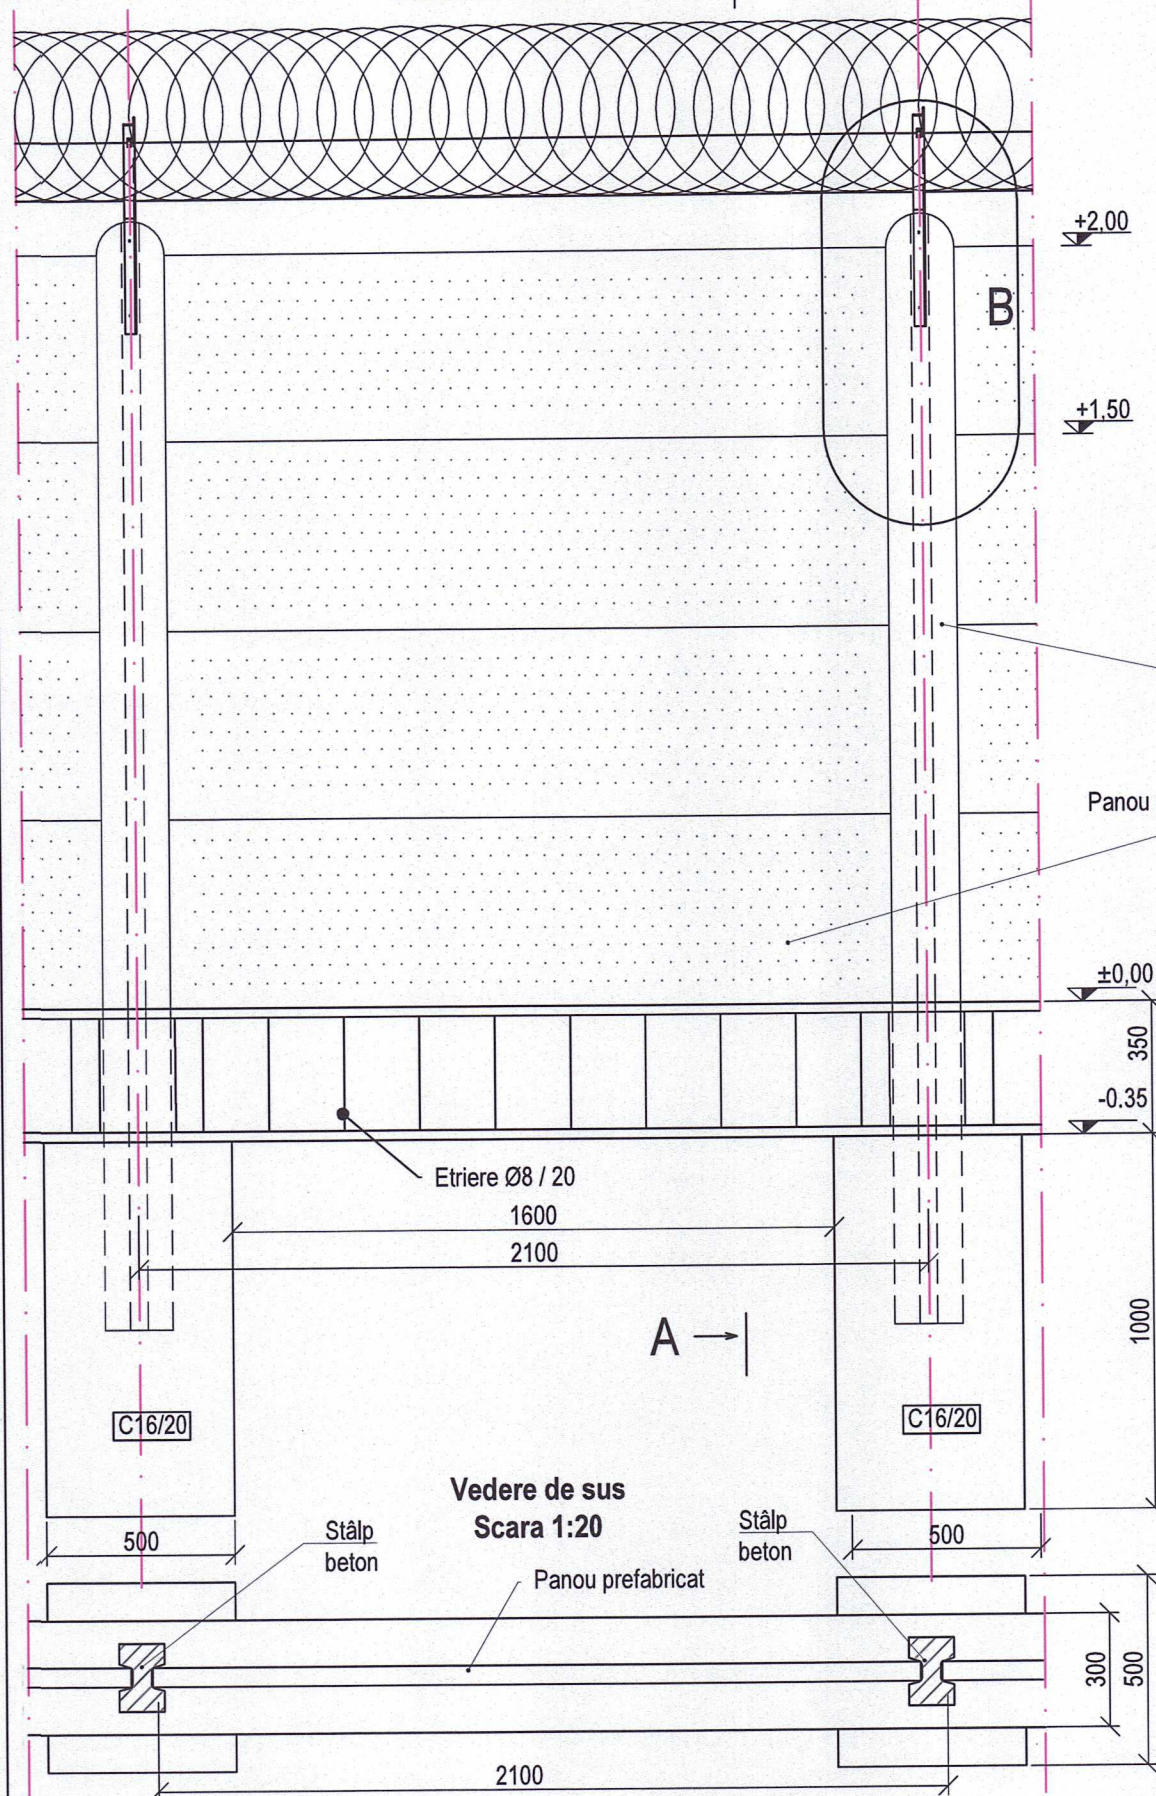


Vedere din A-A Scara 1:20

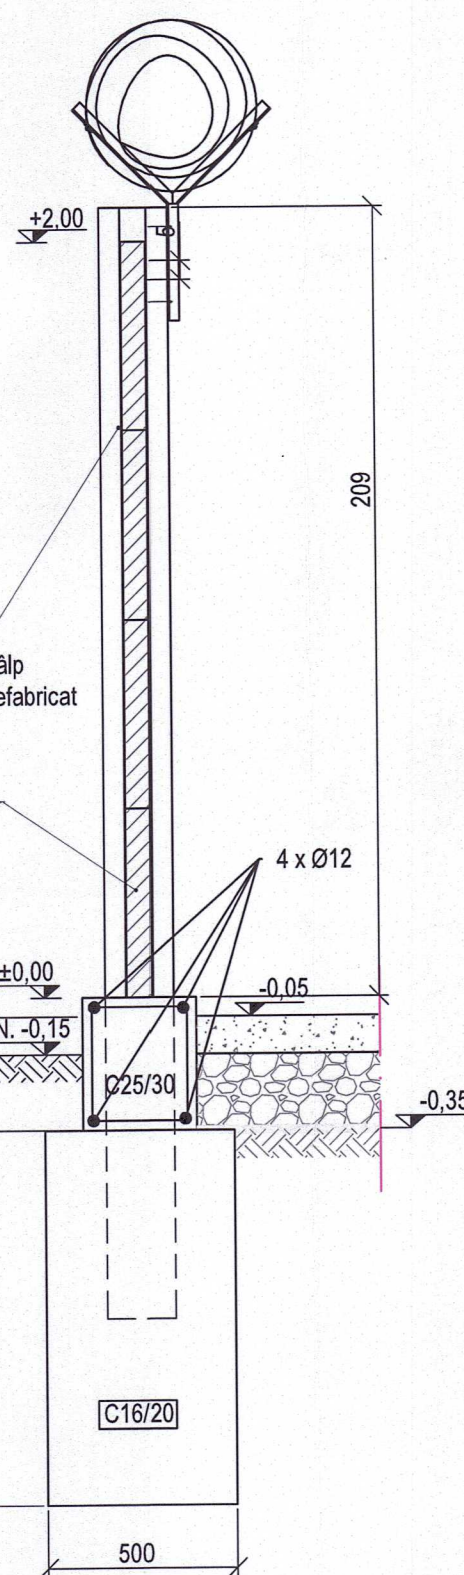

Detaliu B Scara 1:10

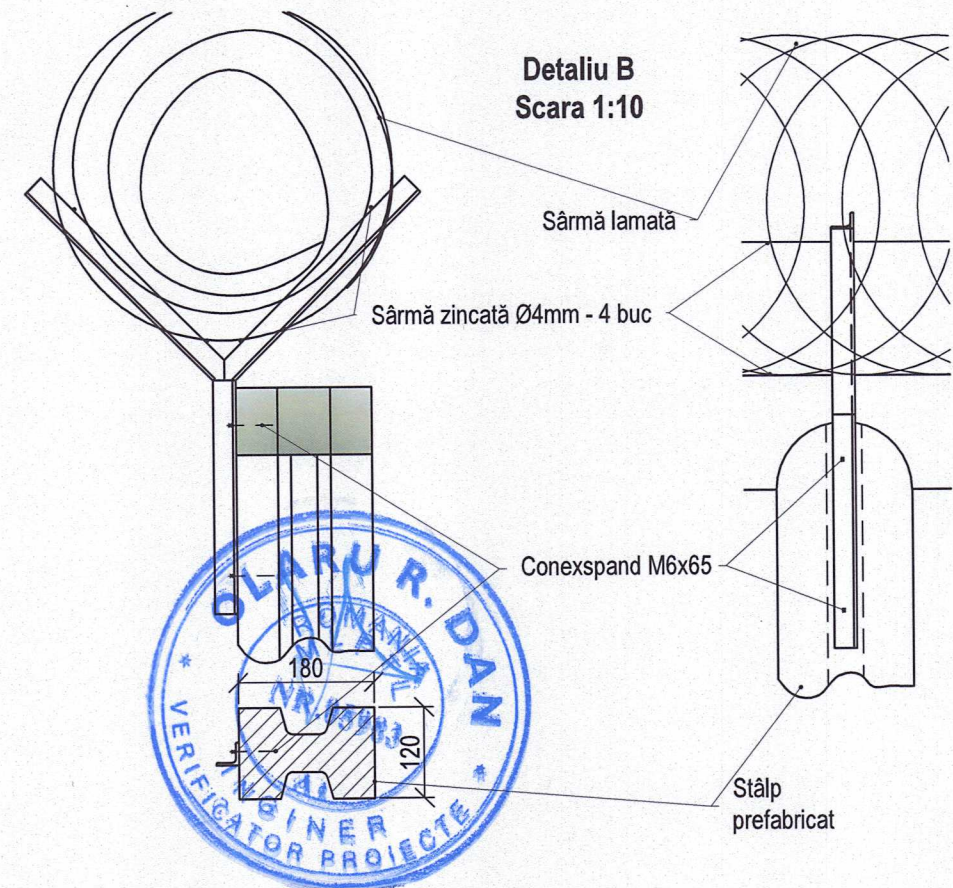

Detaliu C Scara 1:5

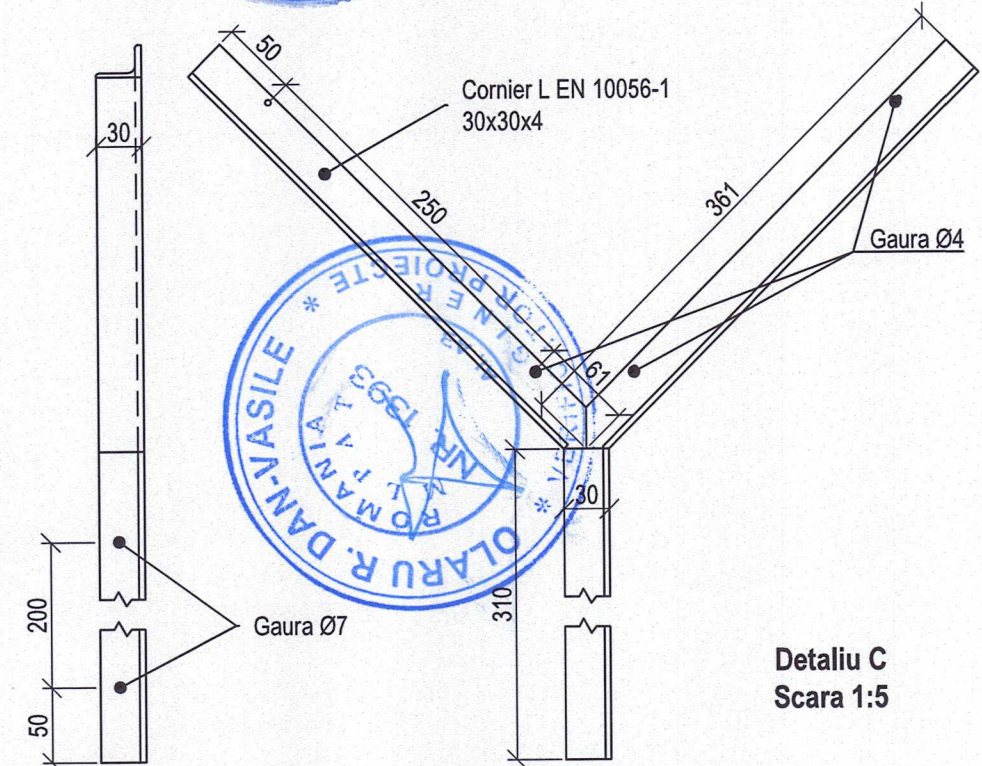

Notă:

1. fundațiile pentru stâlpi se vor umple cca.50% cu beton după care se vor așeza stâlpii prefabricați pe poziția de montaj, vertical, aliniați cu ceilalți stâlpi păstrând lungimea necesară a intervalului.
2. Împrejmuirea va fi supraînălțată cu o confecție metalică din cornier (L30x30x4), pe care se va poziționa de sârmă lamată (rolă Ø450); fixată cu bucăți mici de sârmă de fixare, pe patru (4) rânduri de sârmă zincată Ø4mm.
3. Pentru prinderea confecțiilor metalice de stâlp, se vor utiliza conexpanduri M6x65.

Legenda:

- Teren natural
- Balast
- Piatră spartă

ALROSEL PROJECT BENEFICIAR: COMUNA ȘTEFAN CEL MARE, JUDEȚUL CĂLĂRAȘI Adresa: Jud. Călărași, Sat. Ștefan cel Mare, str. Școlii, nr. 25, România Cod: 917245 Tel/Fax: 0242-530 077 / 0242-530 025 e-mail: contact@stefancelmare.ro, stefancelmare.cl@gmail.com				PROGRAMULUI NAȚIONAL DE INVESTIȚII "ANGHEL SALIGNY" NR. proiect: 22/2024	
ȘEF PROIECT: ing. Alina Filip PROIECTAT: ing. Georgiana Craiu DESENAT: ing. Andreea Grigoras				OBIECTIVUL DE INVESTIȚII: DEZVOLTAREA "ÎNFIINȚARE SISTEM INTELIGENT DE DISTRIBUȚIE GAZE NATURALE ÎN SATUL ȘTEFAN CEL MARE, COMUNA ȘTEFAN CEL MARE, JUDEȚUL CĂLĂRAȘI" Faza: PT+DE	
Data: 2024 Scara: 1:20 1:10 1:5				Titlu proiect: Racord și SRMP Ștefan cel Mare Titlu planșă: Împrejmuire din panouri prefabricate de beton Planșa nr. 22_3.04 Format: 297 x 420	