


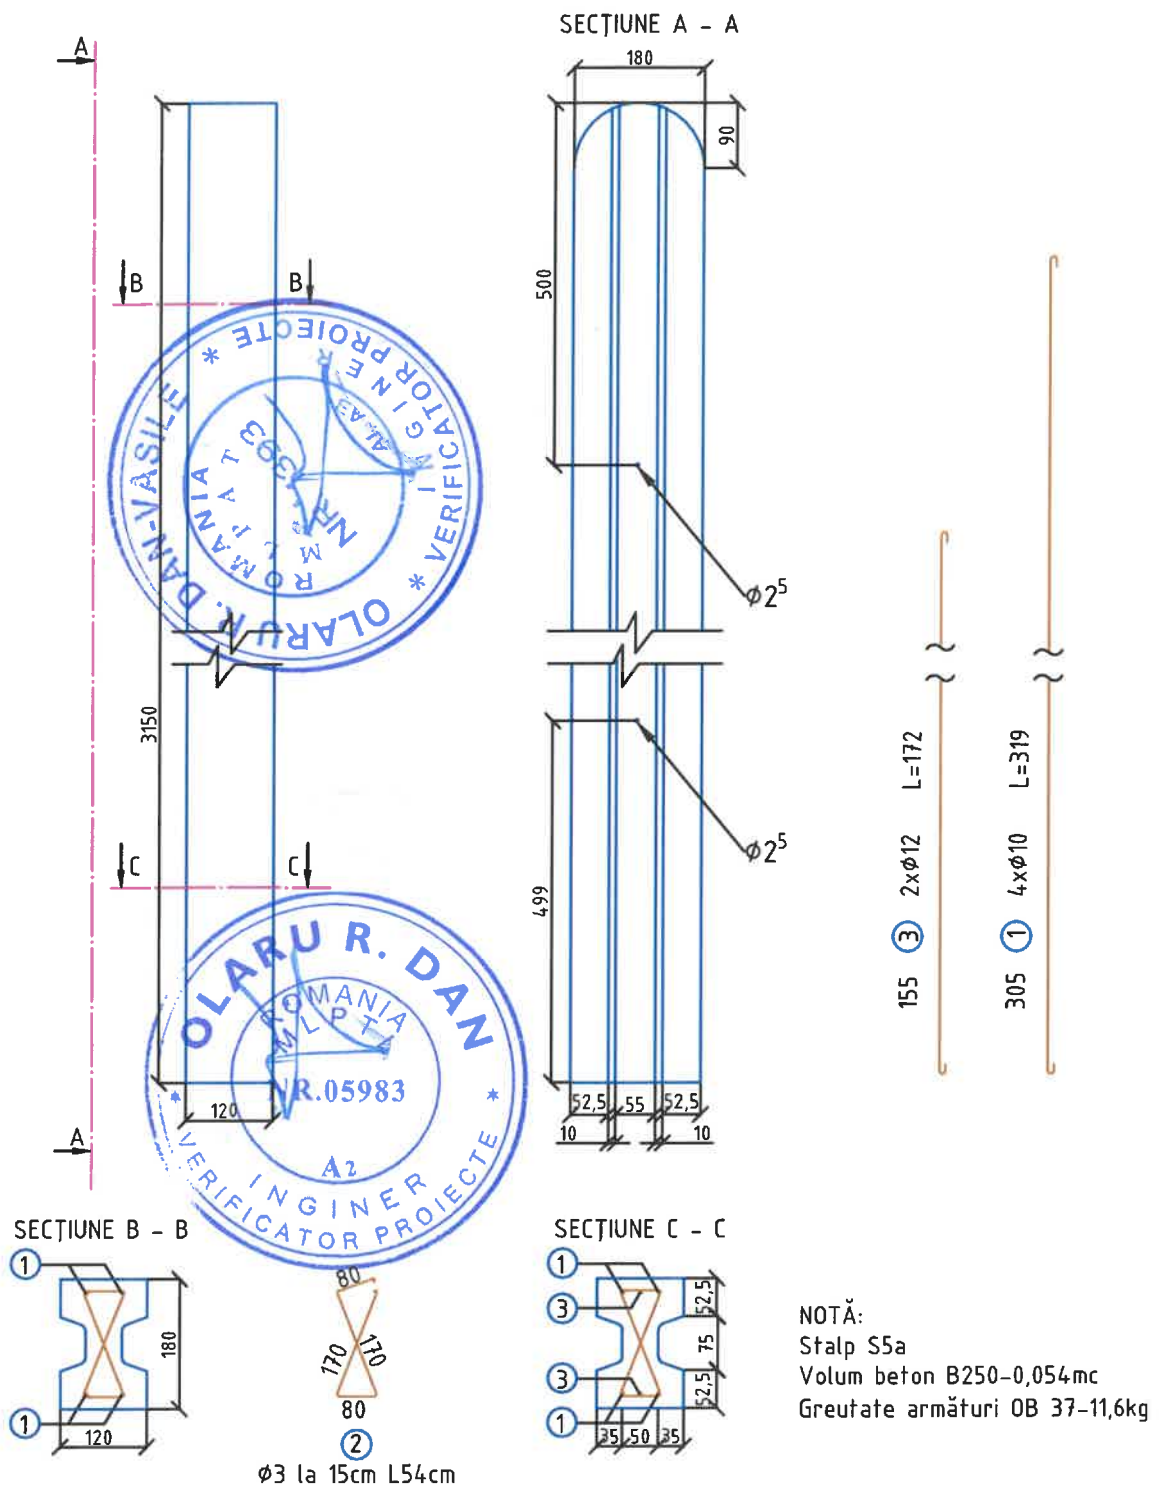

					Nr. proiect: 22/2024	
BENEFICIAR: COMUNA ȘTEFAN CEL MARE, JUDEȚUL CĂLĂRAȘI Adresa: Jud. Călărași, Sat. Ștefan cel Mare, str. Școlii, nr. 25, România Cod: 917245 Tel/Fax: 0242-530 077 / 0242-530 025 e-mail: contact@stefanclmarecl.ro, stefanclmare.cl@gmail.com			PROGRAMULUI NATIONAL DE INVESTIȚII "ANGHEL SĂLIGNY"		Faza: PT+DE	
ȘEF PROIECT ing. Alina Filip			Data: 2024		Titlu proiect: Racord și SRMP Ștefan cel Mare	
PROIECTAT ing. Georgiana Craiu			Scara: 1:10		Titlu planșă: Stâlp prefabricat pentru gard	
DESENAT ing. Andreea Grigoras			Planșa nr. 22_3.06		Format: 297 x 210	