

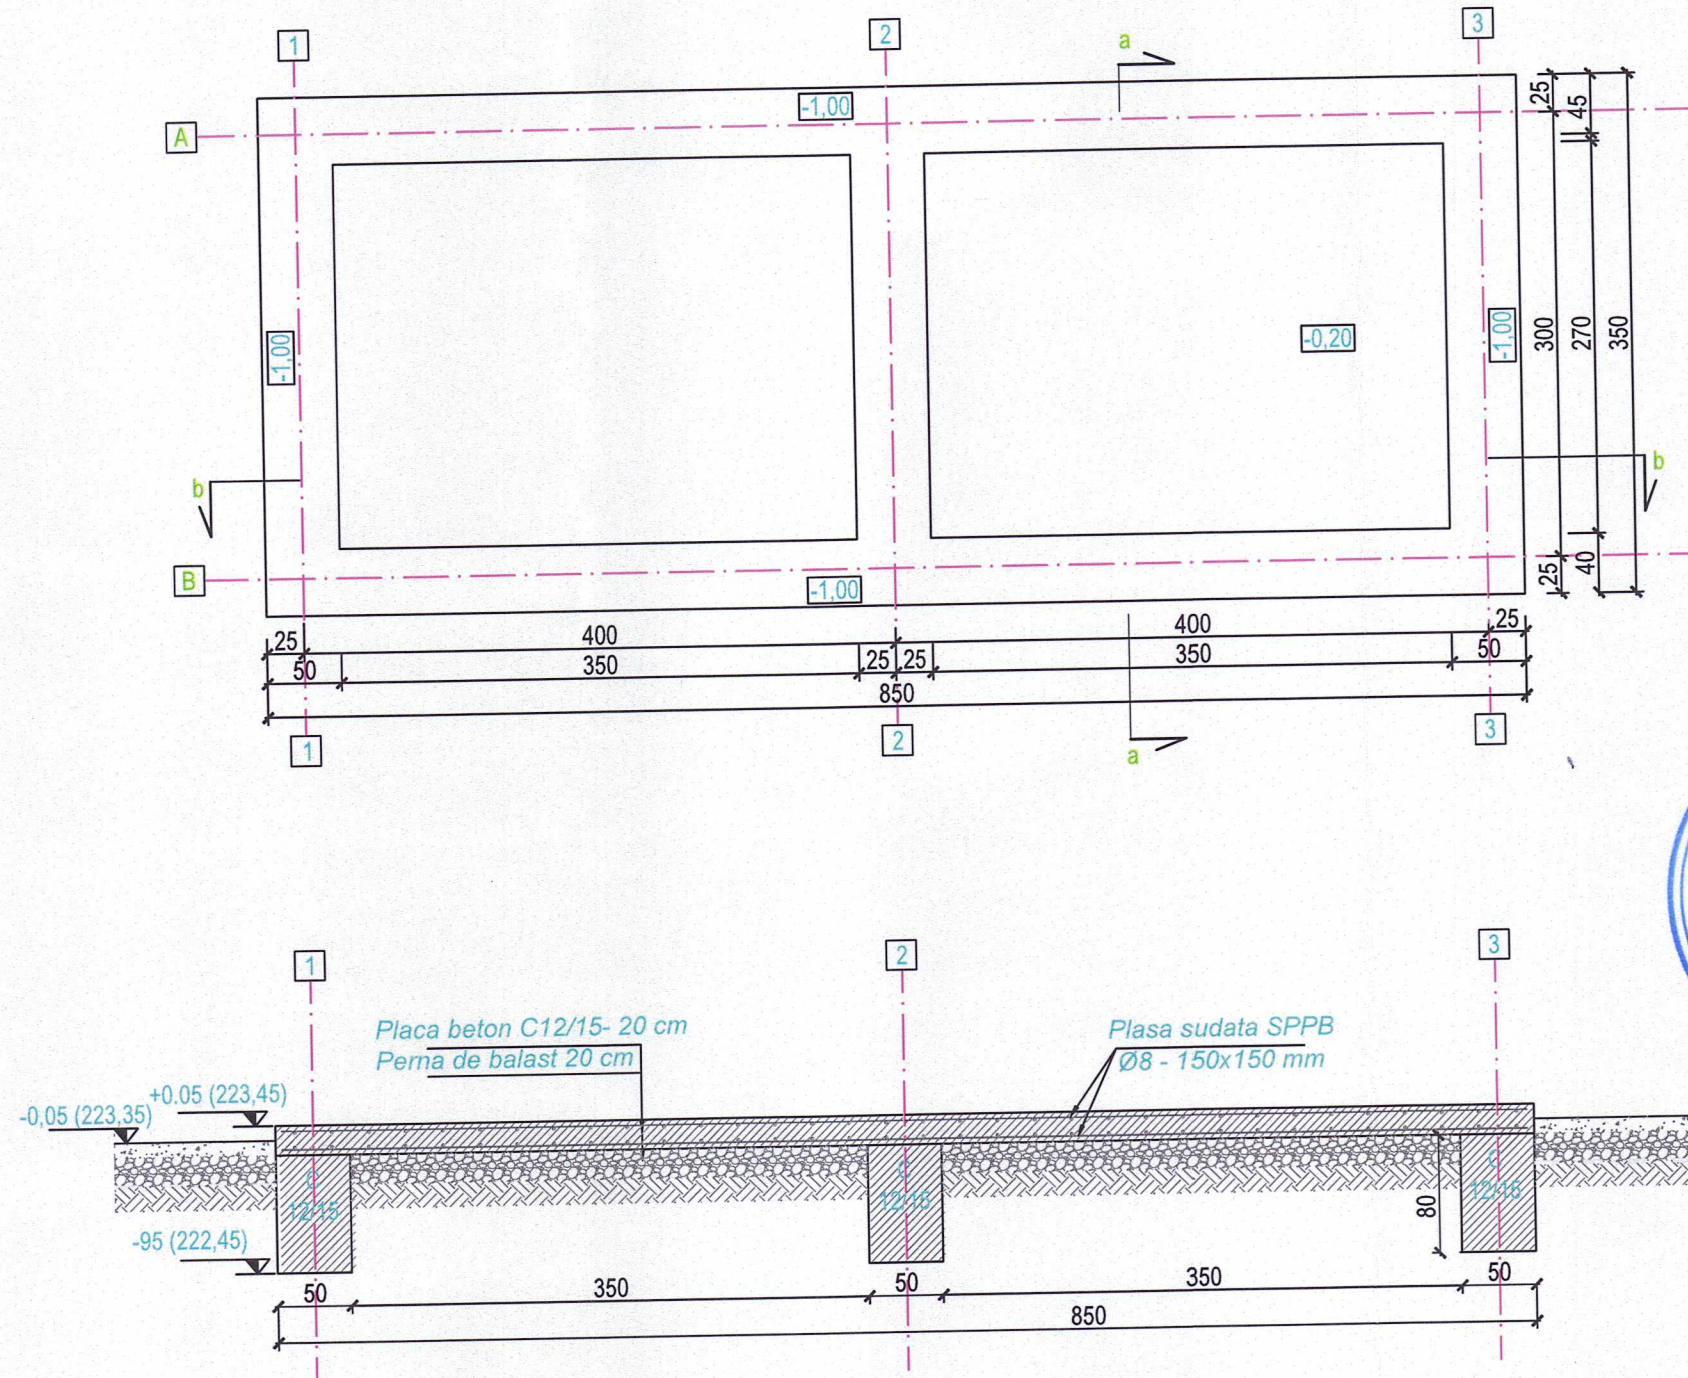


FUNDATIE MODUL INCALZIRE-REGLARE
SC. 1:50

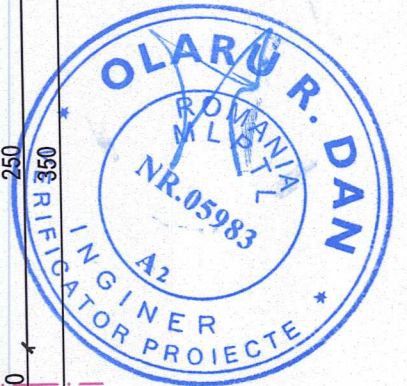

SECTIUNEA a-a
SC. 1:50

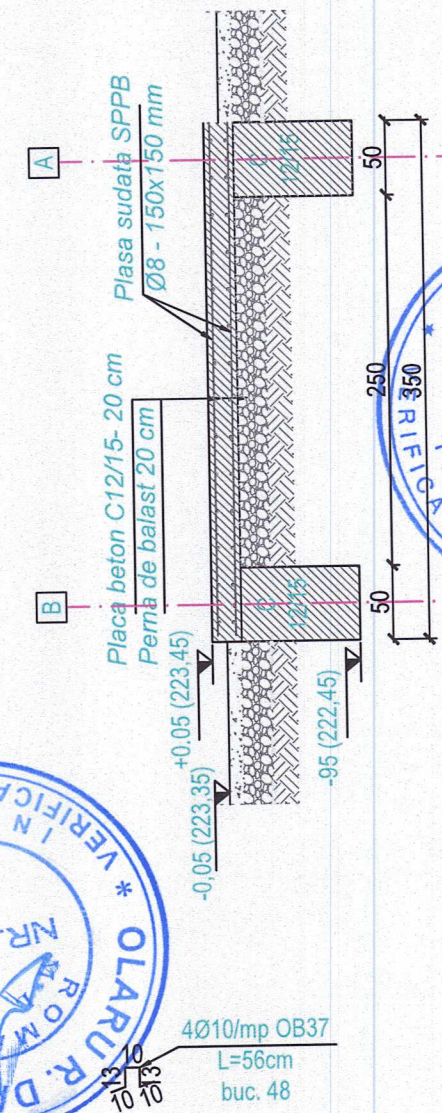

Extras de materiale:

Plasa sudata : 2 randuri - 2 x 6 m - Ø8mm/ 150x150:
8 buc x 64,7 kg/buc= 517,6 kg

Beton marca C 12/15 - 22 mc

Balast - 5,3 mc

Cofraje - 78 mp

NOTA:

- Categoria de importanta "C" cf. HG766/1997
- Zona de seism: $ag=0,25g$, $T_c=0,7$ sec. cf. P100 - 1 / 2013
- Se va asigura panta de scurgere pentru trotuare catre exteriorul incintei, si se va considera reper cota +0,05 (223,45) , ca fiind cota maxima a nivelului trotuarului.

*Cotarea s-a raportat la nivelul C.T.A (+223,40m) = $\pm 0,00$

BETON: clasa C12/15 - in fundatie
- ciment CEM II A-S 32.5 R
- dozaj minim de ciment: 320 kg/m
- A/Cmax=0.5 - 0.6
- dimensiune maxima agregat: 16mm
- clasa de expunere: XC2
- clasa structurala: S4

Sediul social: str. Raduclui, nr. 516, com. Ion Neculce, Jucă Sediul operativ: str. Otilia, nr. 41, Bl. 413, parter, Iasi Tel/fax: 0332 104 026; 0747 126 364 Email: office@arcel.ro				PROGRAMULUI NATIONAL DE INVESTITII "PANEHEL SALINITY"		Nr. proiect: 22/2024
BENEFICIAR: COMUNA ȘTEFAN CEL MARE, JUDEȚUL CĂLĂRAȘI Adresa: Jud. Călărași, Sat. Ștefan cel Mare, str. Școli, nr. 25, România Cod: 917245 Tel/Fax: 0242-530 077 / 0242-530 025 e-mail: contact@stefancelmare.ro, stefancelmare.cl@gmail.com				OBIECTIVUL DE INVESTIȚII: DEZVOLTAREA "ÎNFIINȚARE SISTEM INTELIGENT DE DISTRIBUȚIE GAZE NATURALE ÎN SATUL ȘTEFAN CEL MARE, COMUNA ȘTEFAN CEL MARE, JUDEȚUL CĂLĂRAȘI"		Faza: PT+DE
ȘEF PROIECT	ing. Alina Filip		Data: 2024	Titlu proiect: Racord și SRMP Ștefan cel Mare		
PROIECTAT	ing. Georgiana Craiu		Scara: 1:25	Titlu planșă: Platforma SRM		
DESENAT	ing. Andreea Grigoras			Planșa nr. 22_3.11		
				Format: 297 x 420		

