



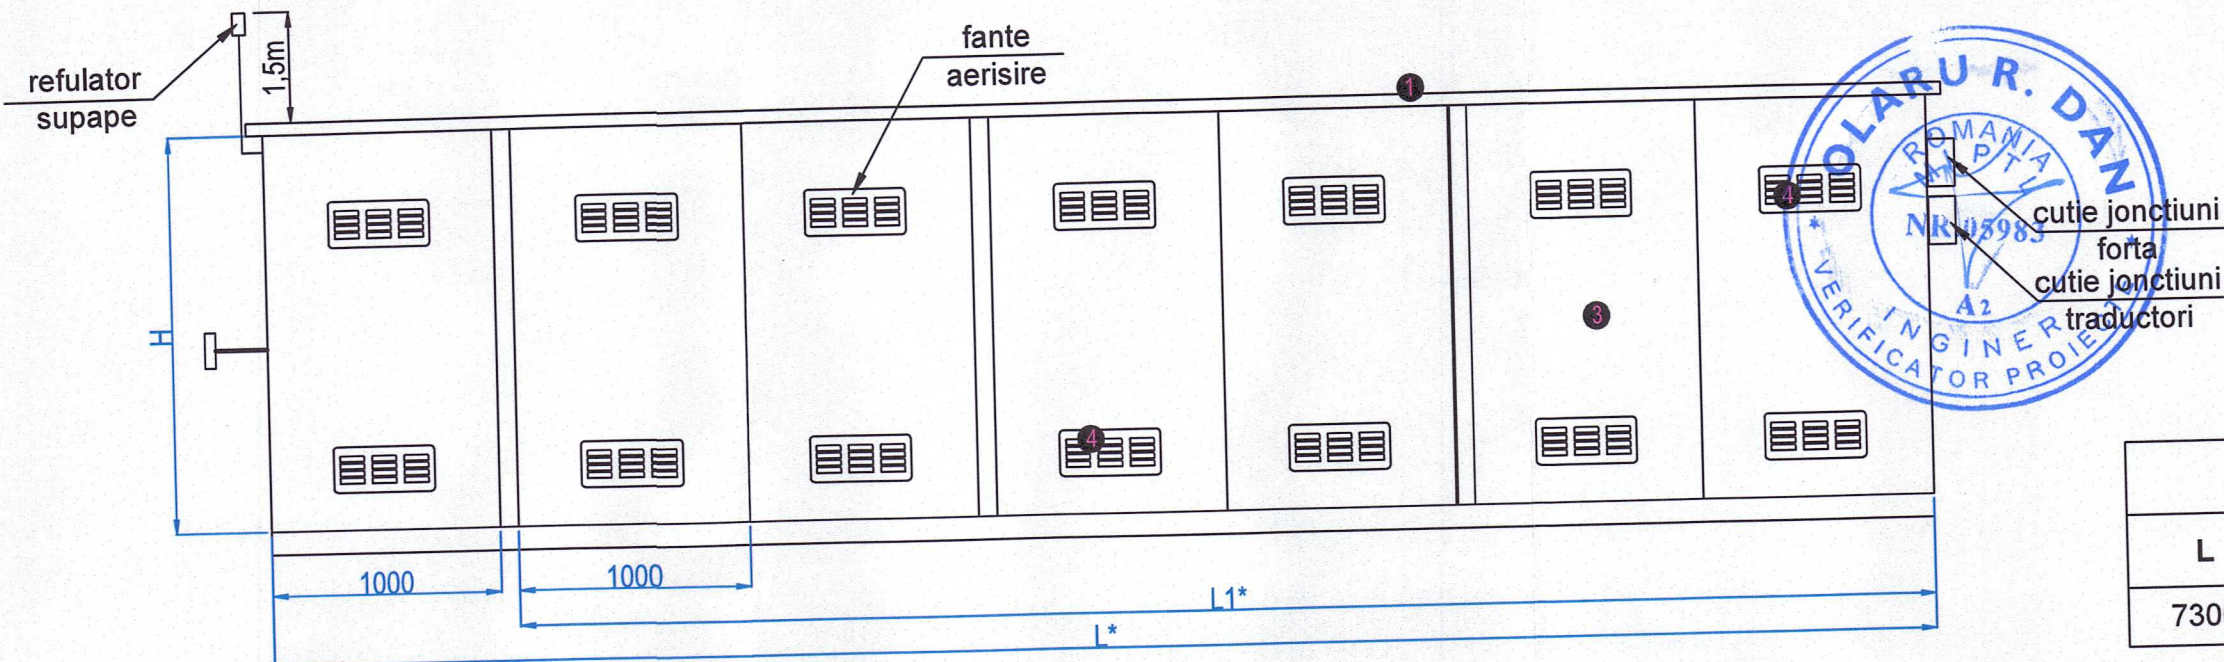

DIMENSIUNI			
L	L1	L2	H
7300*	6000*	2000	2500

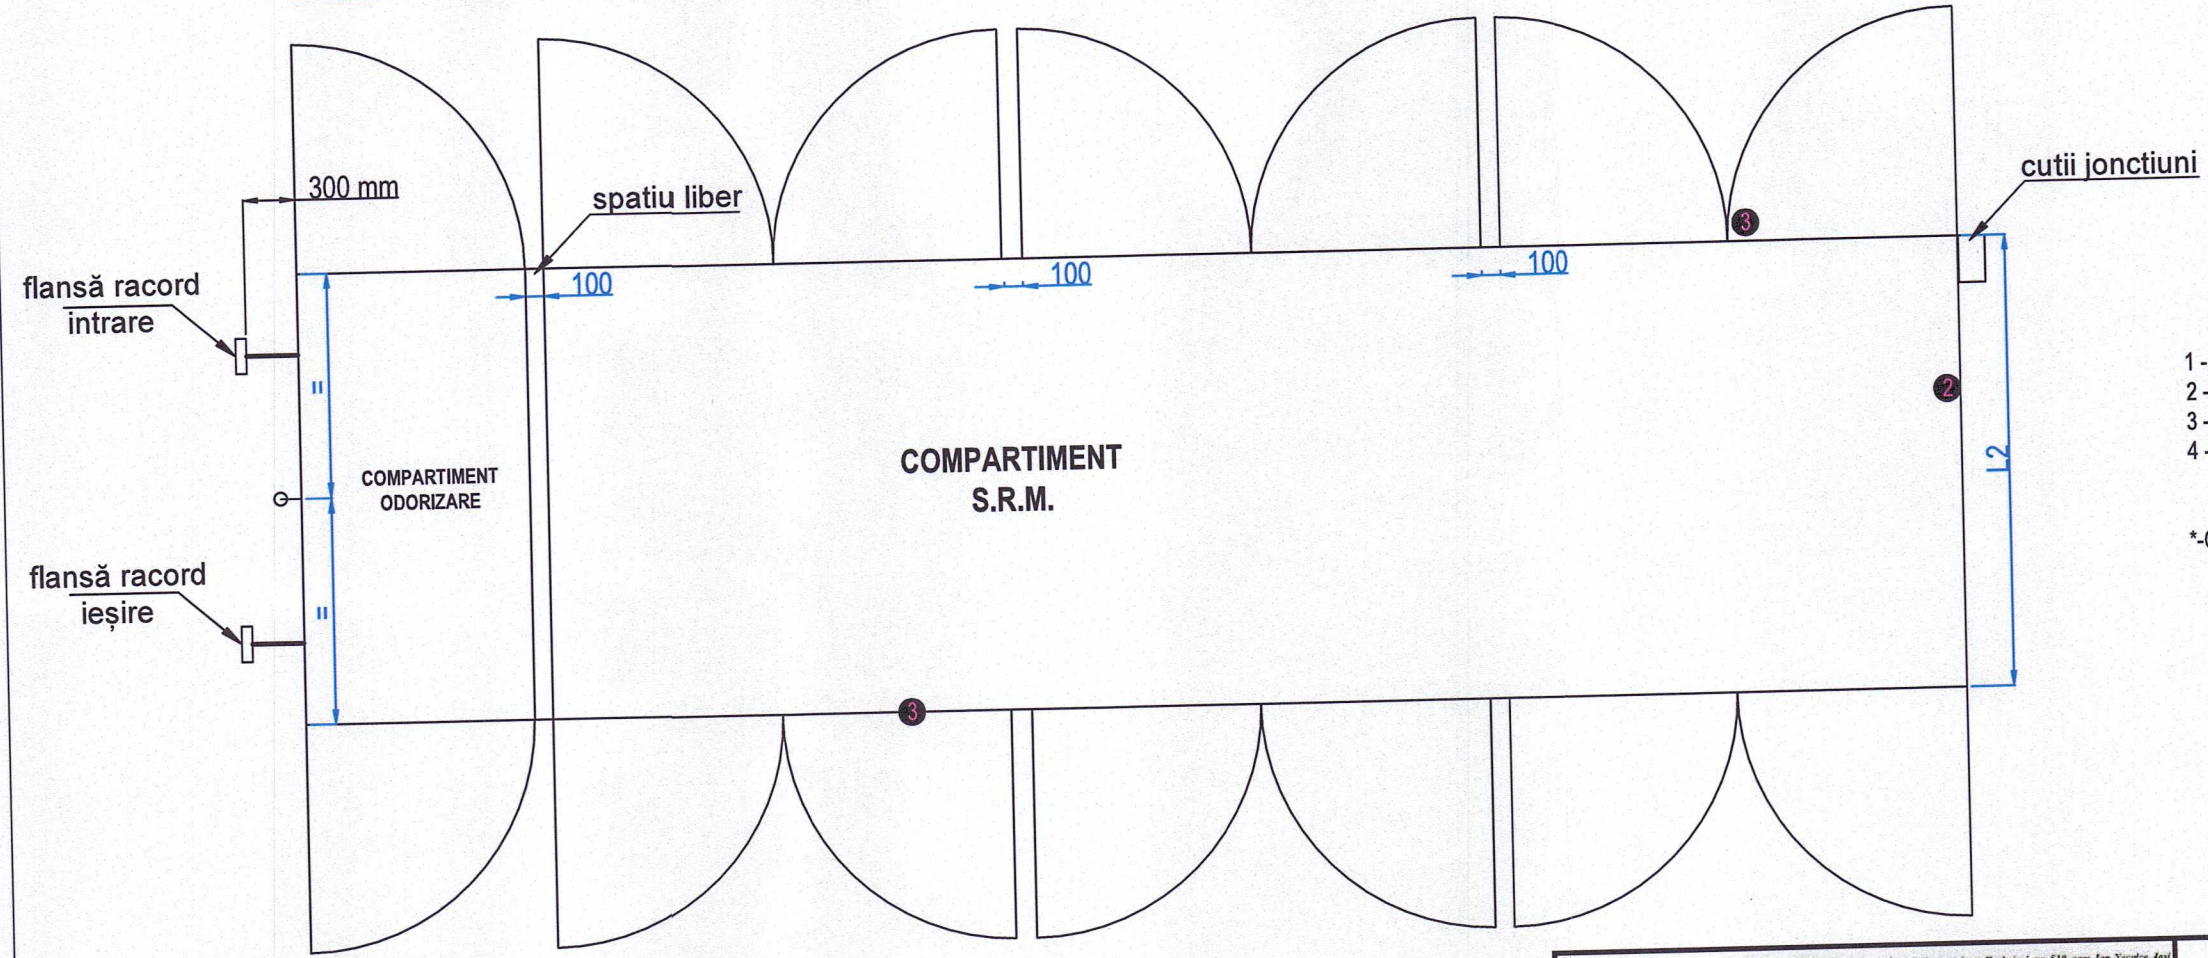

LEGENDA:

- 1 - Acoperiș din panouri sandwich de acoperis de 40 mm grosime
- 2 - Pereți din panouri sandwich de pereti de 40 mm grosime
- 3 - Usa (tâmplărie PVC)
- 4 - Grila aerisire

NOTA:

*-Cotele vor fi definitivate la montaj, functie de dimensiunea utilajelor.

Ing. ALINA FILIP
 INSTALATOR AUTORIZAT GAZE NATURALE
 TIP: PGT
 Legitimatie Nr. 0309200119
 Perioada de valabilitate: 08.12.2020 - 07.12.2025
 Semnatura.....

		PROGRAMULUI NATIONAL DE INVESTITII "ANGHEL SALIGNY"		Nr. proiect: 22/2024
BENEFICIAR: COMUNA ȘTEFAN CEL MARE, JUDEȚUL CĂLĂRAȘI Adresa: Jud. Călărași, Sat. Ștefan cel Mare, str. Școlii, nr. 25, România Cod: 917245 Tel/Fax: 0242-530 077 / 0242-530 025 e-mail: contact@stefanmarecl.ro, stefanmarecl@gmail.com		OBIECTIVUL DE INVESTIȚII: DEZVOLTAREA "ÎNFIINȚARE SISTEM INTELIGENT DE DISTRIBUȚIE GAZE NATURALE ÎN SATUL ȘTEFAN CEL MARE, COMUNA ȘTEFAN CEL MARE, JUDEȚUL CĂLĂRAȘI"		Faza: PT+DE
ȘEF PROIECT	ing. Alina Filip	Data:	Titlu proiect: Racord și SRMP Ștefan cel Mare	
PROIECTAT	ing. Georgiana Craiu	Scara:	Titlu planșă: Cofret SRM	
DESENAT	ing. Andreea Grigoras	1: -	Planșă nr. 22_1.13	
			Format: 297 x 420	