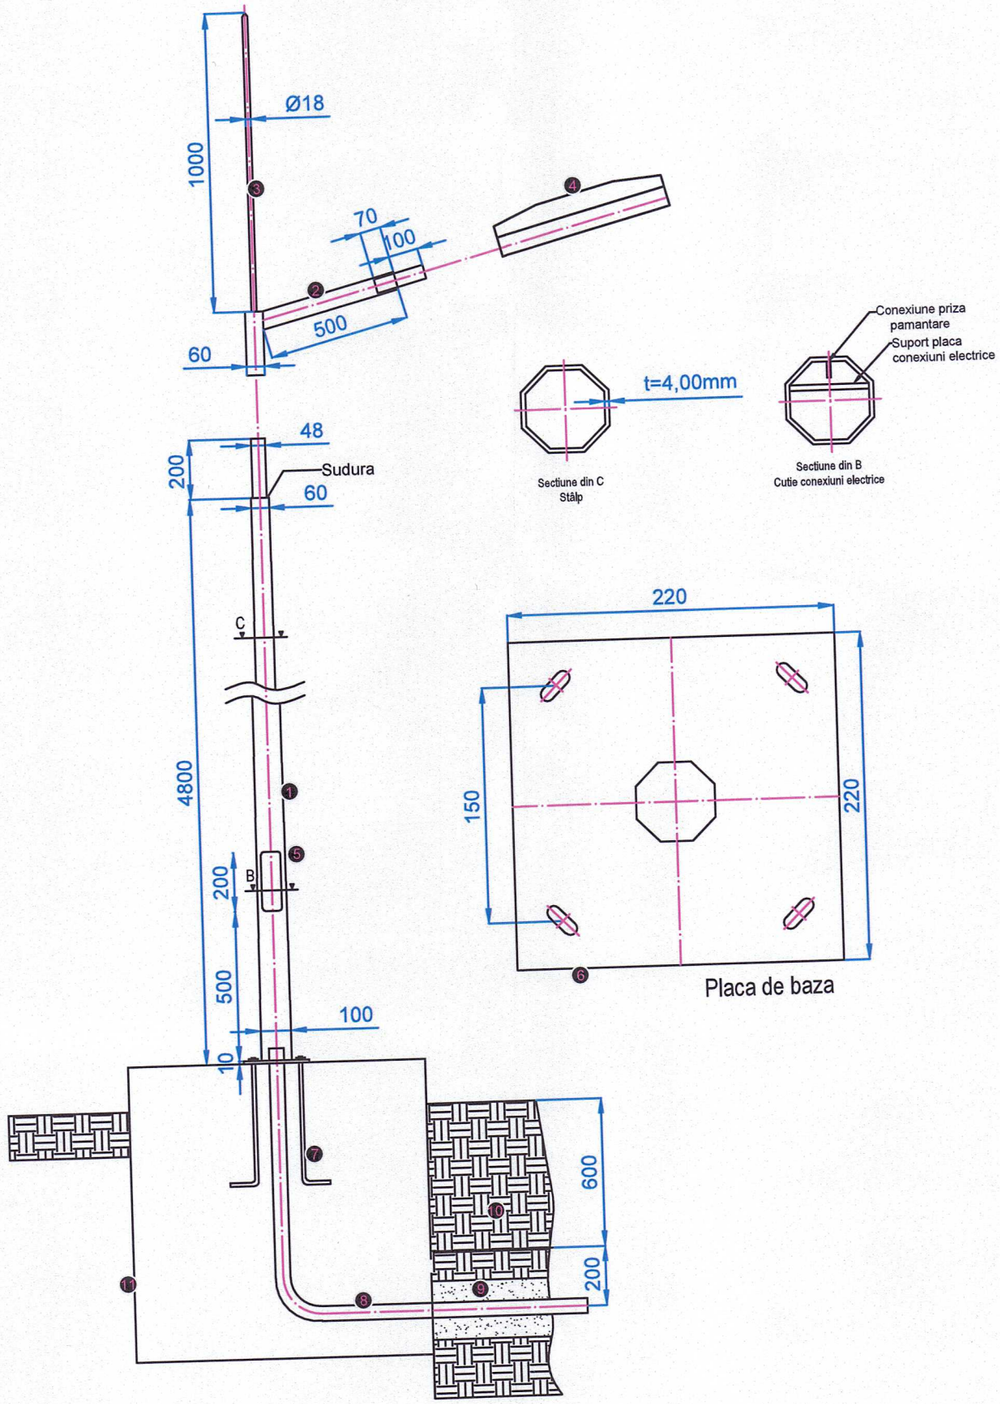

Ing. CONSTANTIN-CRISTIAN TEPES
INSTALATOR AUTORIZAT INSTALATII ELECTRICE
TIP: Tarif III A + III B
Legitimatie Nr. 202210954
Perioada de valabilitate: 10.05.2022-10.05.2027
Semnatura.....

Zătu Constantin
CNP 1680706221212
Verificator de proiecte de instalații electrice
Autorizația nr. 0918020159
Valabilă până la data de 20.04.2028

Poz.	Denumire	Nr. desen sau standard	Buc.	Material	Observatii	Masa neta
11	Fundatie de beton	-	1		-	-
10	Folie PCV insriptionata	-	1	-	-	-
9	Strat nisip	-	1	-	-	-
8	Tub riflat	-	1		-	-
7	Bolt ancorare	-	4		-	-
6	Placa de baza	SR EN 10025-2	1	S275JR	-	-
5	Cutie conexiuni electrice	-	1	-	-	-
4	Corp de iluminat tehn.LED	SR EN 60598, EN50102/A1	2	-	-	-
3	Tija paratrasnet	-	1	OL-ZN Ø18	-	-
2	Ansamblu brate lampi	EN 40-5, EN 1461	1	Otel galvanizat	-	-
1	Stalp metalic iluminat	EN 40-5, EN 1461	1	Otel galvanizat	-	-

ALROSEL PROJECT
Sediu social: sat Ruginoasa, nr. 516, com. Ion Neculce, Iași
Sediu operativ: str Ovidiu, nr. 4-4, bl. 619, parter, Iași
Tel/fax: 0232 404 026; 0747 126 364
Email: office@alrosel.ro

BENEFICIAR: COMUNA ȘTEFAN CEL MARE, JUDEȚUL CĂLĂRAȘI
Adresa: Jud. Călărași, Sat. Ștefan cel Mare, str. Școlii, nr. 25, România
Cod: 917245
Tel/Fax: 0242-530 077 / 0242-530 025
e-mail:contact@stefancelmarecl.ro, stefancelmare.cl@gmail.com

PROGRAMULUI NATIONAL DE INVESTITII "ANGHEL SALIGNY"

OBIECTIVUL DE INVESTITII:
DEZVOLTAREA "ÎNFIINTARE SISTEM INTELIGENT DE DISTRIBUȚIE GAZE NATURALE ÎN SATUL ȘTEFAN CEL MARE, COMUNA ȘTEFAN CEL MARE, JUDEȚUL CĂLĂRAȘI"

Nr. proiect: 22/2024
Faza: PT+DE

ŞEF PROIECT	ing. Alina Filip		Data: 2024
PROIECTAT	ing. Constantin-Cristian Tepes		Scara: 1:-
DESENAT	ing. Andreea Grigoras		

Titlu proiect: **Racord și SRMP Ștefan cel Mare**
Titlu planșa: **Stalp iluminat**
Plansa nr. **22_2.05**
Format: **297 x 420**

SOCIETATEA COMERCIALĂ ALROSEL PROIECT S.R.L. IAȘI