
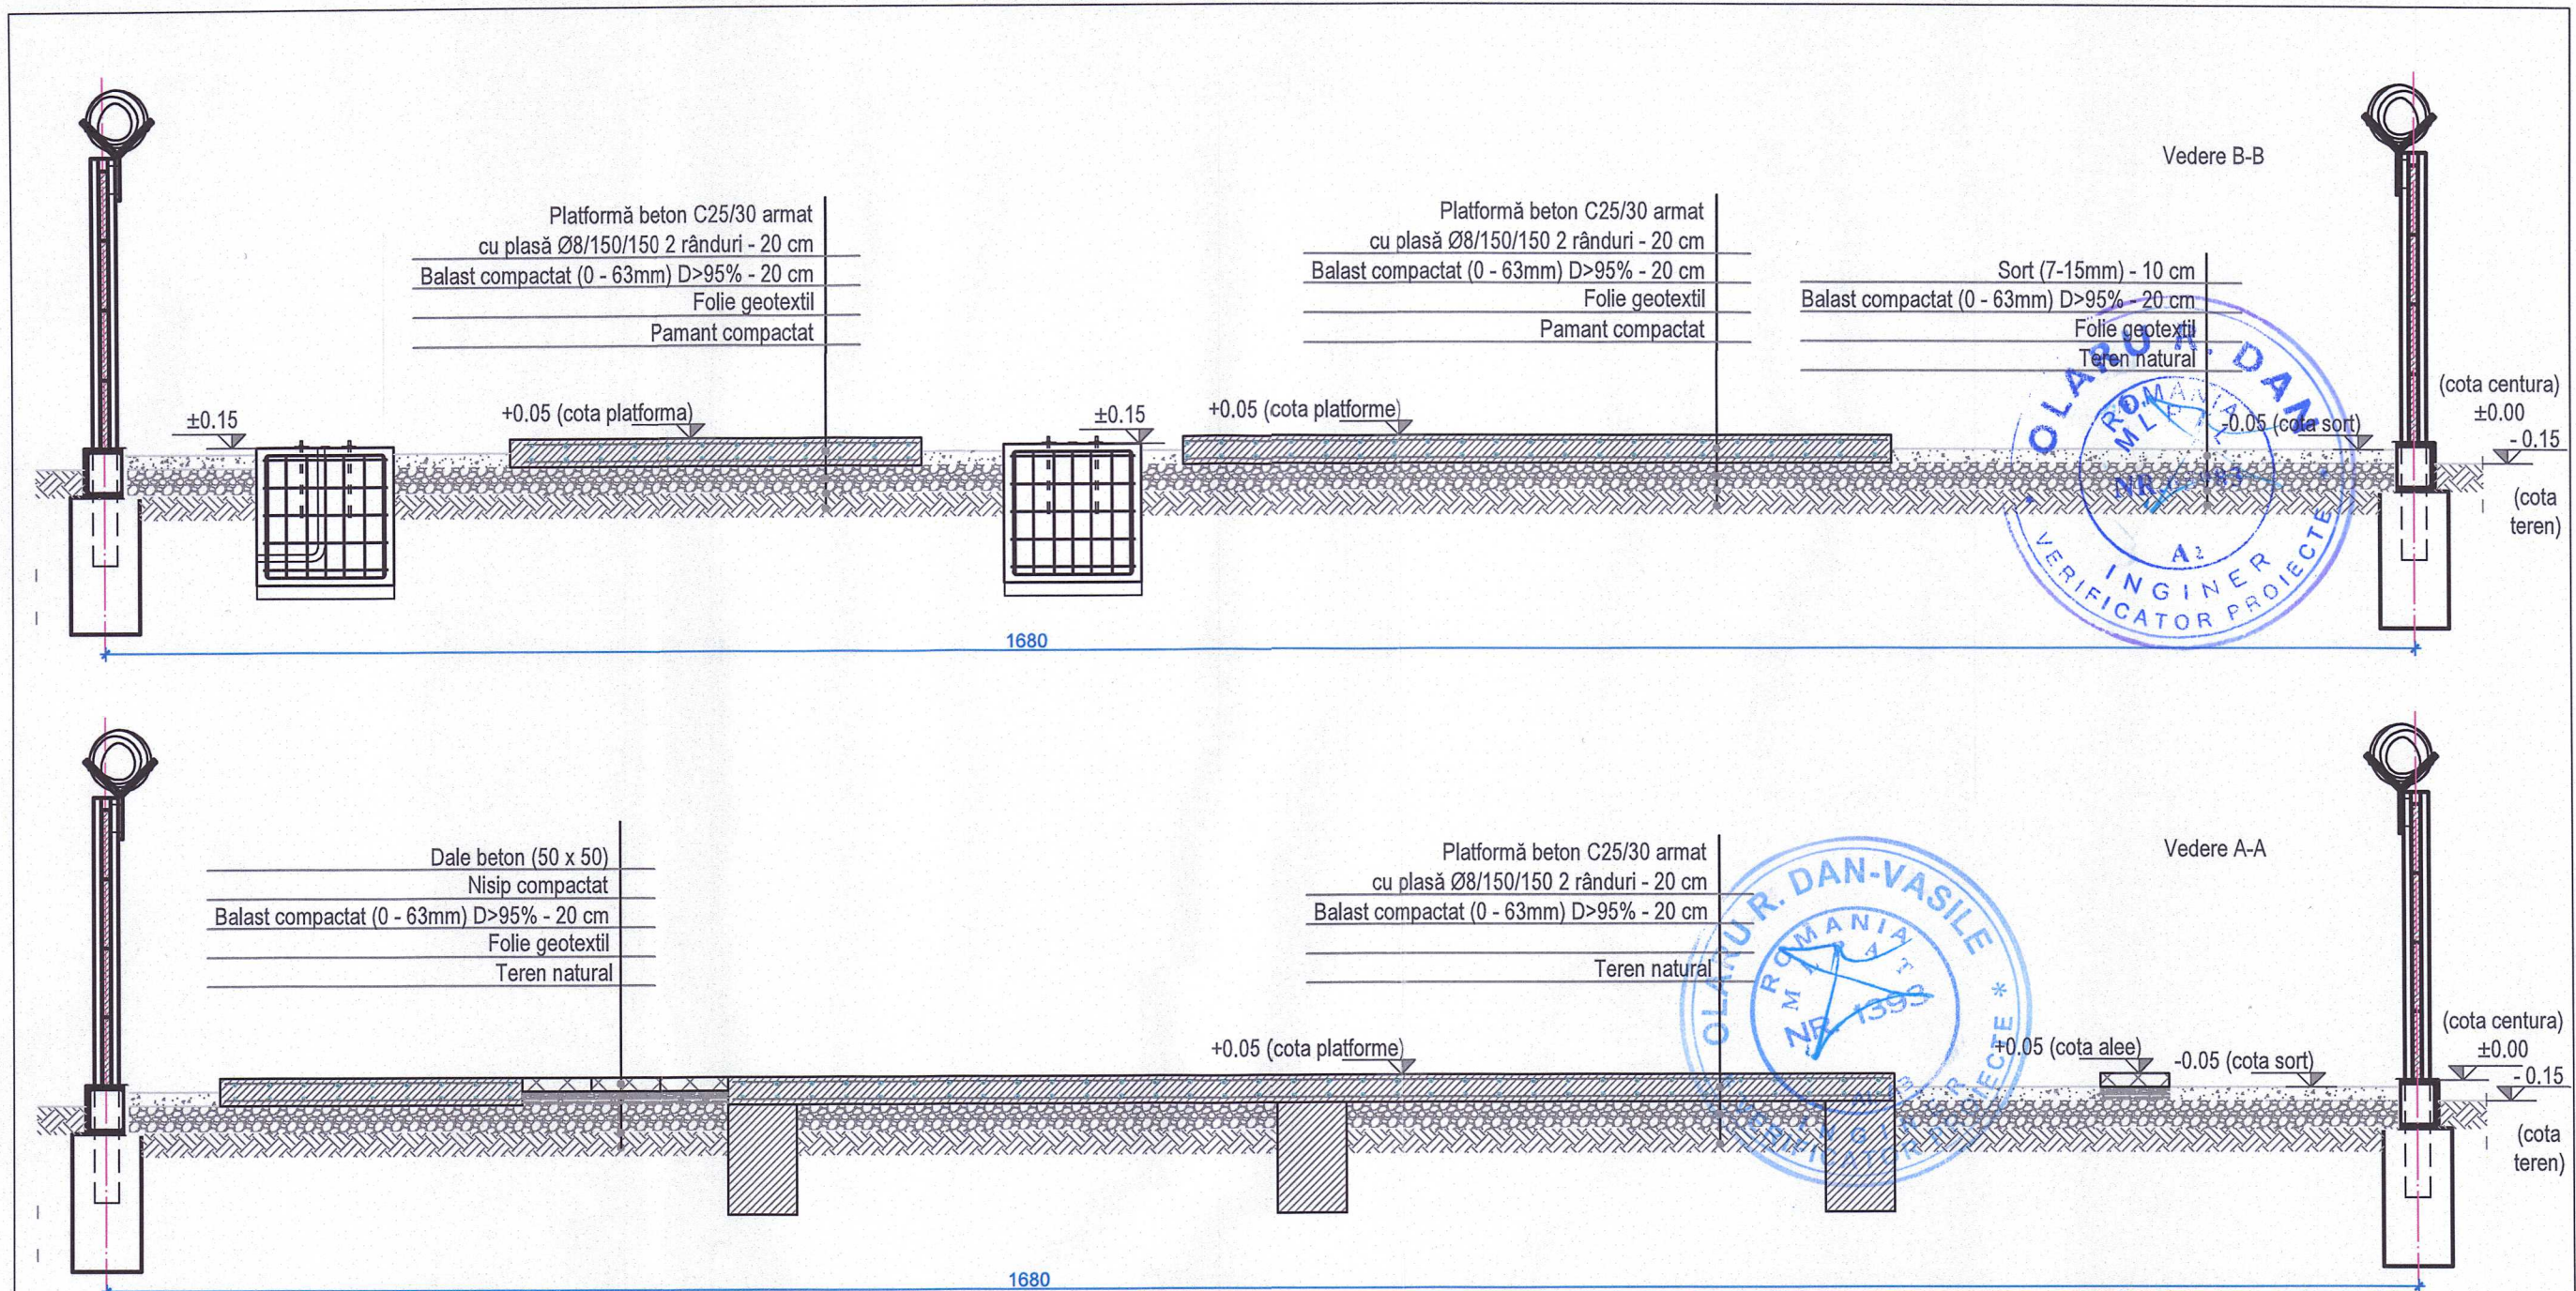


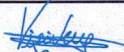

REVIZIA						
DATA		DESCRIERE		PROIECTANT	VERIFICAT	APROBAT
						
Verificator	Nume	Semnătura	Cerința	Referat de verificare	titlu / nr. / data	
Proiectant general				SURSA DE FINANȚARE		
  Sediul social: sat Razboieni, nr. 510, com. Ion Neculce, Iasi Sediul operativ: str Ovidiu, nr. 4A, bl. 619, parter, Iasi Telefon: 0332 804 026; 0747 236 364 Email: office@alrosel.ro				Programul Național de Investiții „Anghel Saligny”		
BENEFICIAR: COMUNA TINTESTI, JUDEȚUL BUZAU				DENUMIRE CONTRACT		Proiect nr.
Adresa: Comuna Tintesti, județul Buzau, România;				ÎNFIINȚARE REȚEA INTELIGENTA DE DISTRIBUTIE A GAZELOR NATURALE IN COMUNA TINTESTI JUDEȚUL BUZAU”		3/2024
Cod postal: 127640						Faza
Cod fiscal: 4088227						PT+DE
Tel: 0238532070; fax: 0 238532233						
Email: primariatintesti@yahoo.com						
Sef proiect	Ing. Alina Filip		DATA 2024	PROIECT DE SPECIALITATE „Racord și SRM Tintesti, jud. Buzau”		
Proiectat	ing. Andreea Grigoraș		Scara: 1:50	TITLU PLANȘĂ Profil longitudinal		
Desenat	ing. Georgiana Craiu			Planșa nr. : 3_3.02	297 x 420	