


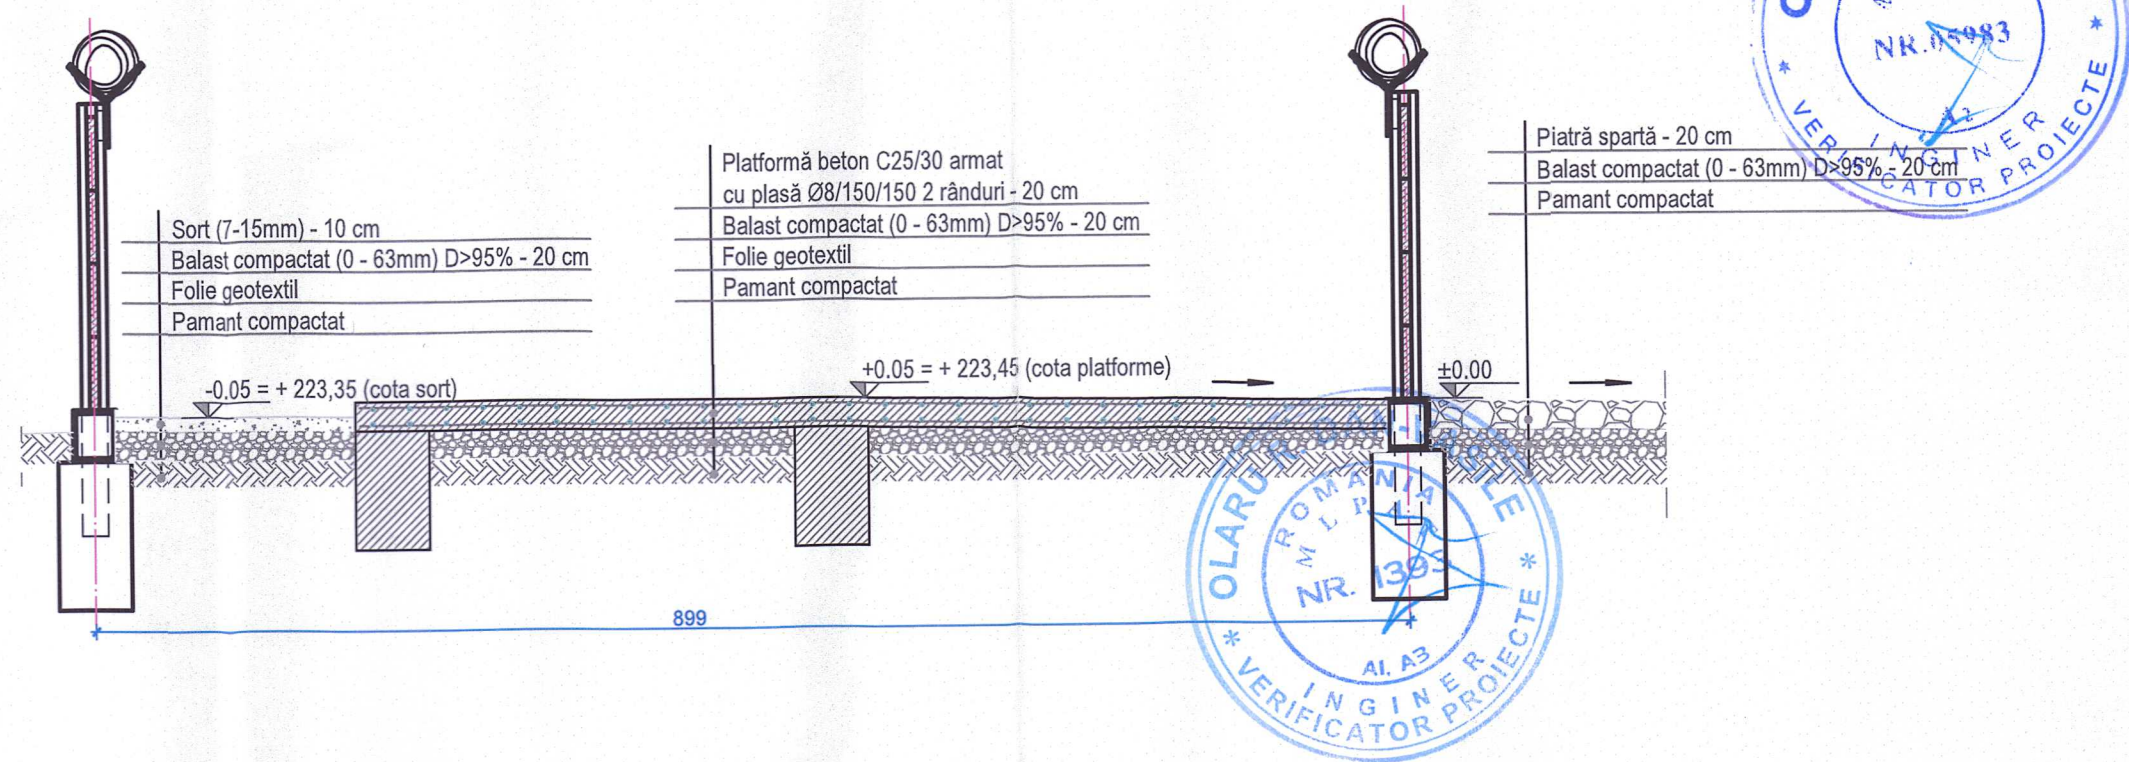

REVIZIA					
DATA	DESCRIERE		PROIECTANT	VERIFICAT	APROBAT
Verificator	Nume	Semnătura	Cerința	Referat de verificare titlu / nr. / data	
Proiectant general				SURSA DE FINANȚARE	
   				Programul Național de Investiții „Anghel Saligny” Sediul social: sat Razboieni, nr. 510, com. Ion Neculce, Jasi Sediul operativ: str. Ovidiu, nr. 48, bl. 619, parter, Jasi Tel/fax: 0333 304 826; 0747 136 364 Email: office@alrovel.ro	
BENEFICIAR: COMUNA TINTESTI, JUDEȚUL BUZAU				DENUMIRE CONTRACT	
Adresa: Comuna Tintesti, judetul Buzau, România;				ÎNFIINȚARE REȚEA INTELIGENTĂ DE DISTRIBUȚIE A GAZELOR NATURALE ÎN COMUNA TINTESTI JUDEȚUL BUZAU	
Cod postal: 127640				Proiect nr. 3/2024	
Cod fiscal: 4088227				Faza PT+DE	
Tel: 0238532070; fax: 0 238532233				PROIECT DE SPECIALITATE	
Email: primariatintesti@yahoo.com				„Racord și SRM Tintesti, jud. Buzau”	
Sef proiect	Ing. Alina Filip		DATA 2024	TITLU PLANȘĂ	
Proiectat	ing. Andreea Grigoraș		Scara: 1:50	Profil transversal	
Desenat	ing. Georgiana Craiu			Planșa nr. : 3_3.03 297 x 420	