
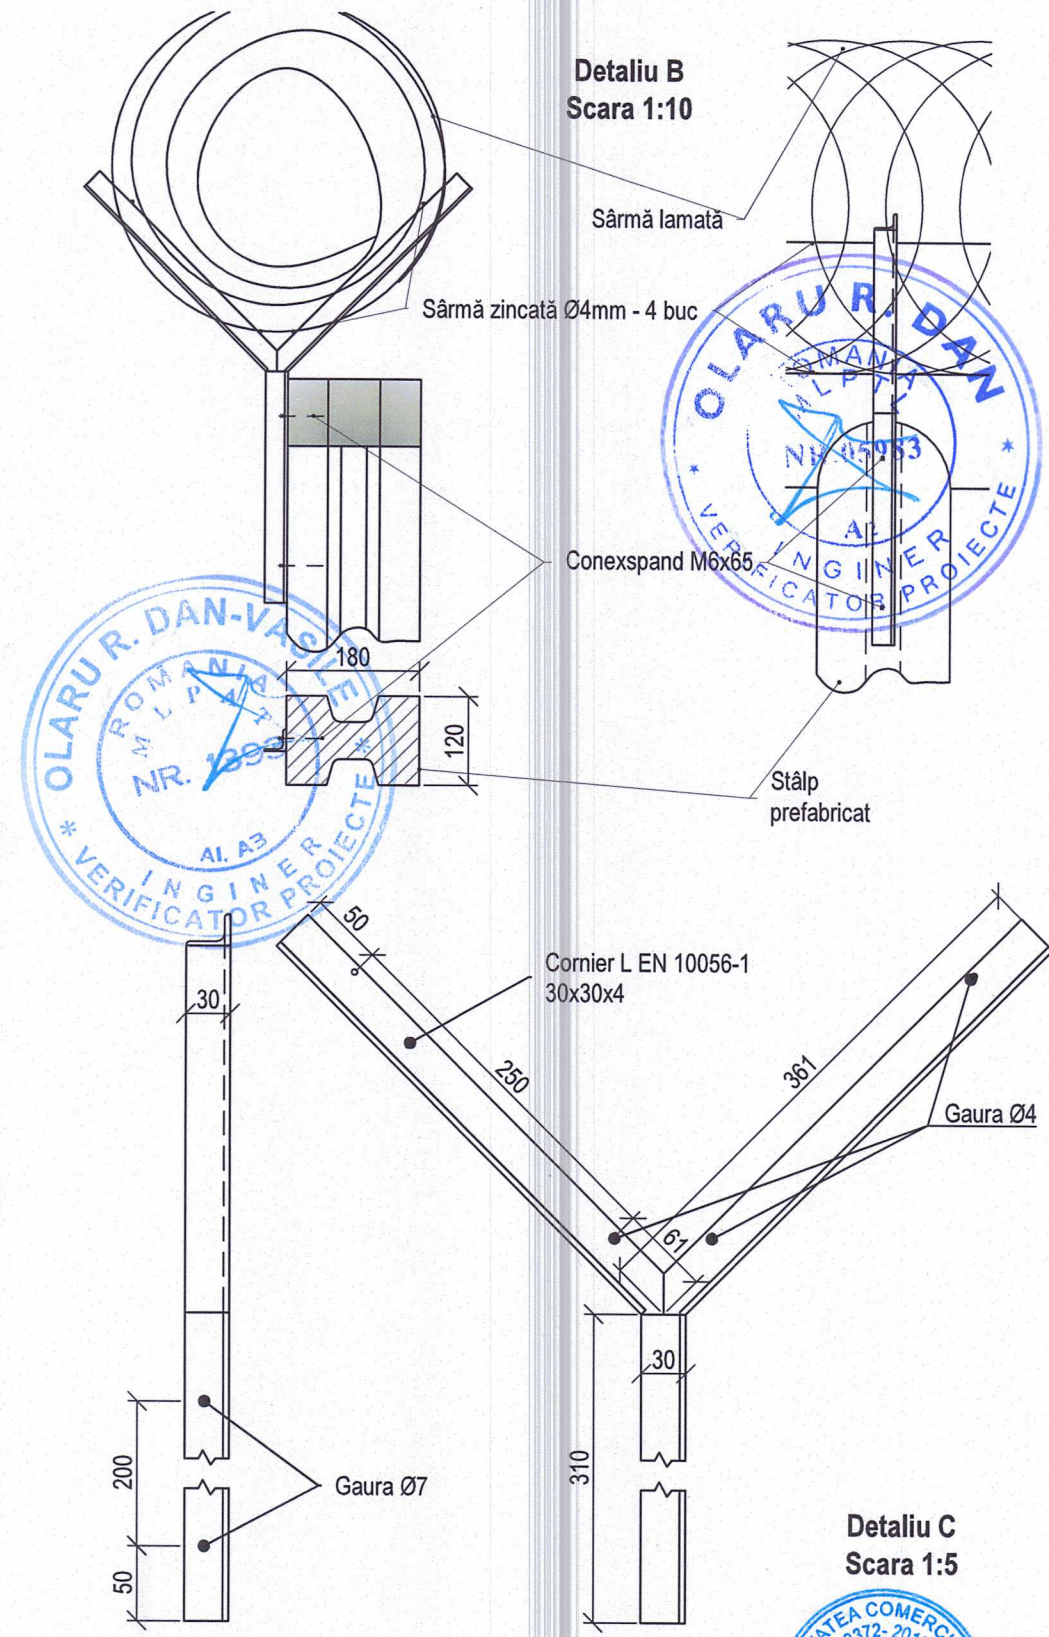
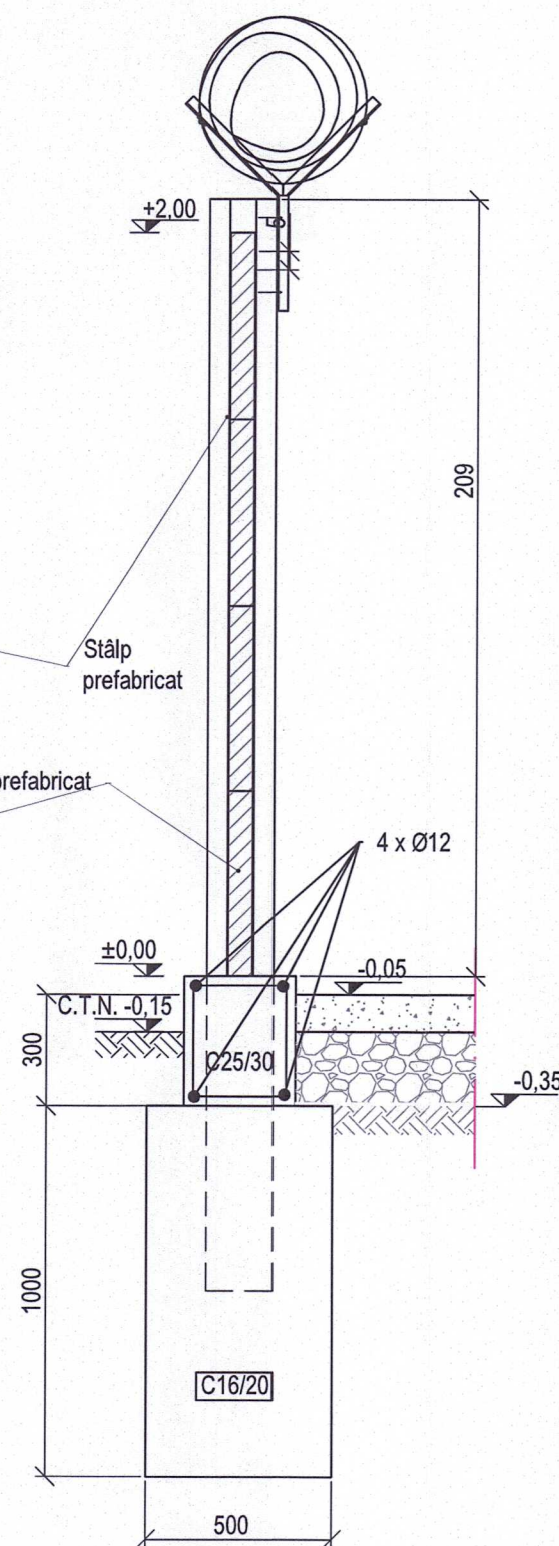


# Împrejmuire Scara 1:20

## Vedere din A-A Scara 1:20

## Detaliu B Scara 1:10

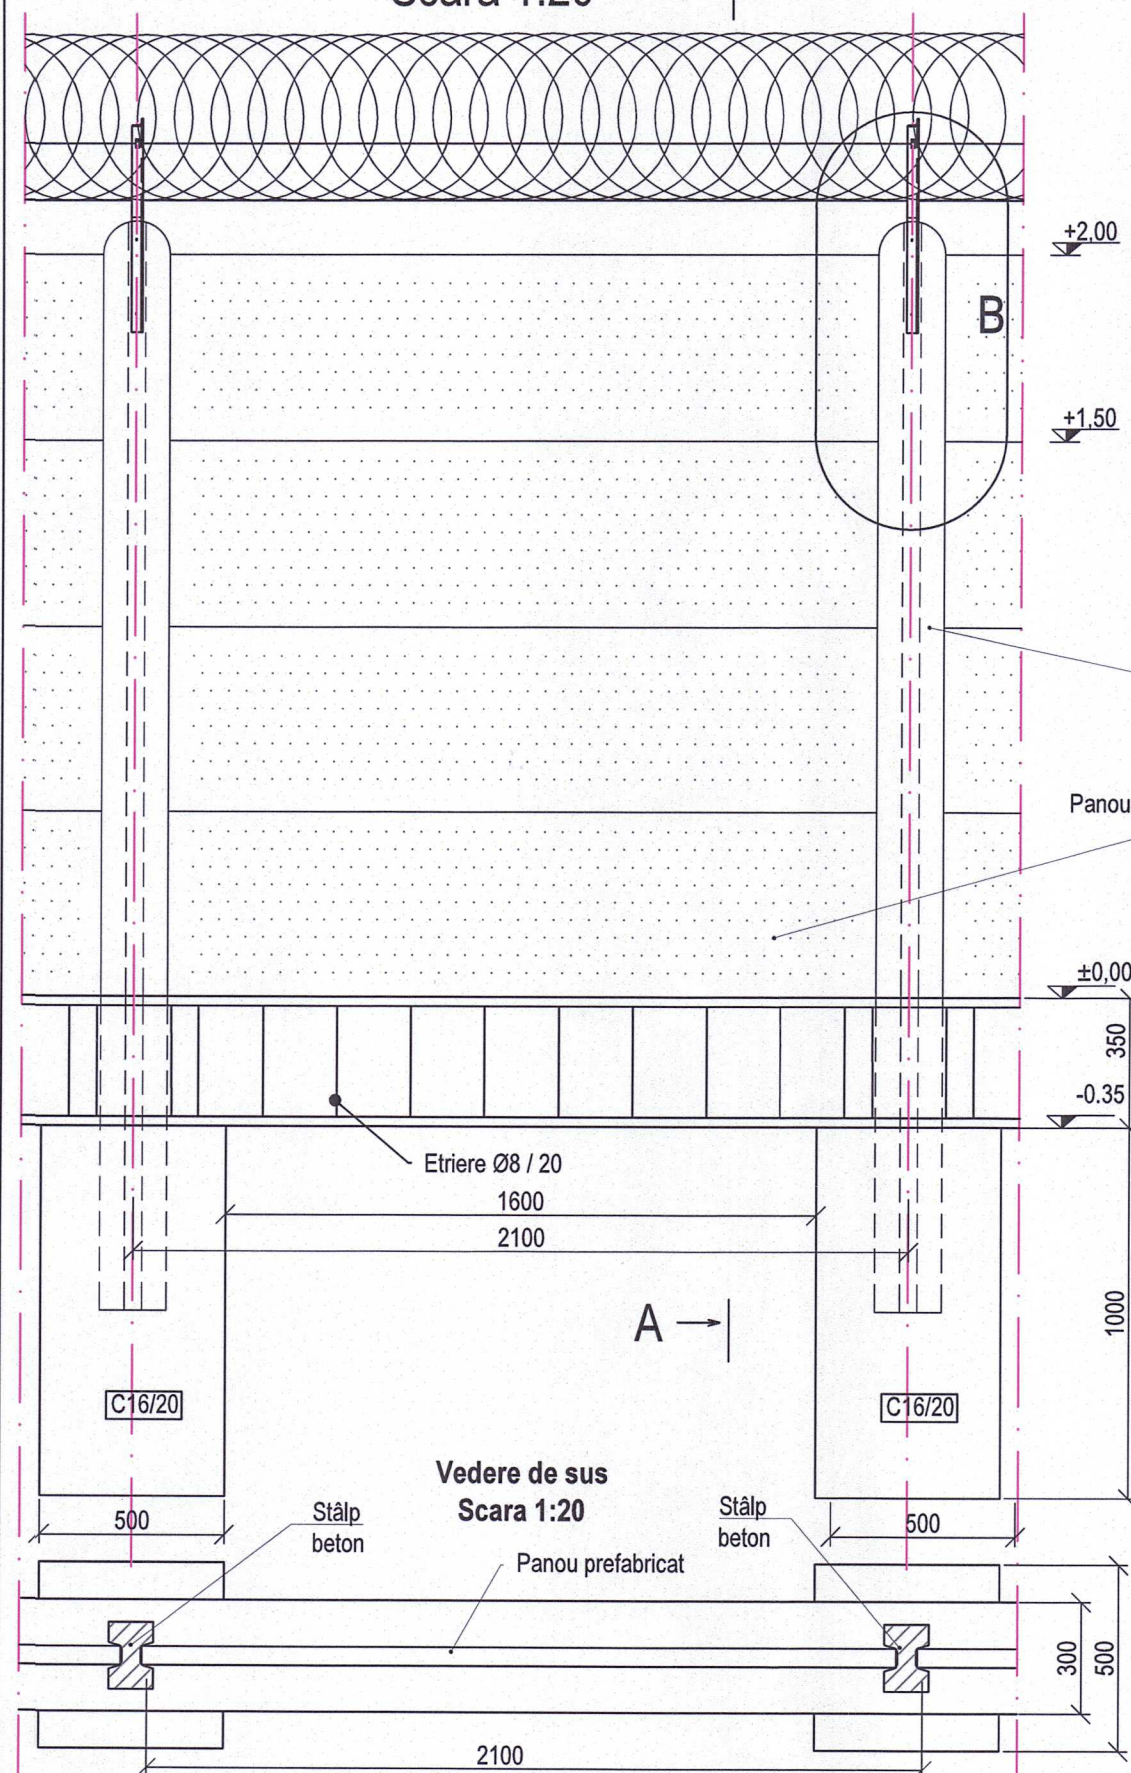

### Notă:

1. fundațiile pentru stâlpi se vor umple cca.50% cu beton după care se vor așeza stâlpii prefabricați pe poziția de montaj, vertical, aliniați cu ceilalți stâlpi păstrând lungimea necesară a intervalului.
2. Împrejmuirea va fi supraînălțată cu o confecție metalică din cornier (L30x30x4), pe care se va poziționa de sârmă lamată (rolă Ø450); fixată cu bucăți mici de sârmă de fixare, pe patru (4) rânduri de sârmă zincată Ø4mm.
3. Pentru prinderea confecțiilor metalice de stâlp, se vor utiliza conexpanduri M6x65.

### Legenda:

- Teren natural
- Balast
- Piatră spartă

### Proiectant general



Sediul social: sat Razboieni, nr. 510, com. Ion Niculescu, Iasi  
Sediul operativ: str. Ovidiu, nr. 44, bl. 615, parter, Iasi  
Tel/fax: 0332 844 026; 0747 126 364  
Email: office@alroset.ro

### SURSA DE FINANȚARE

Programul Național de Investiții „Anghel Saligny”

### BENEFICIAR: COMUNA TINTESTI, JUDEȚUL BUZAU

Adresa: Comuna Tintesti, judetul Buzau, România;  
Cod postal: 127640  
Cod fiscal: 4088227  
Tel: 0238532070; fax: 0 238532233  
Email: primariatintesti@yahoo.com

### DENUMIRE CONTRACT

„ÎNFIINȚARE REȚEA INTELIGENTĂ DE DISTRIBUȚIE A GAZELOR NATURALE ÎN COMUNA TINTESTI JUDEȚUL BUZAU”

Proiect nr.  
3/2024

Faza  
PT+DE

### Sef proiect

Ing. Alina Filip

### DATA

2024

### Proiectat

ing. Andreea Grigoraș

### SCARA:

1:20 1:10  
1:5

### Desenat

ing. Georgiana Craiu

### PROIECT DE SPECIALITATE

„Racord și SRM Tintesti, jud. Buzau”

### TITLU PLANȘĂ

Împrejmuire din panouri prefabricate de beton

Planșa nr.: 3\_3.04

297 x 420