
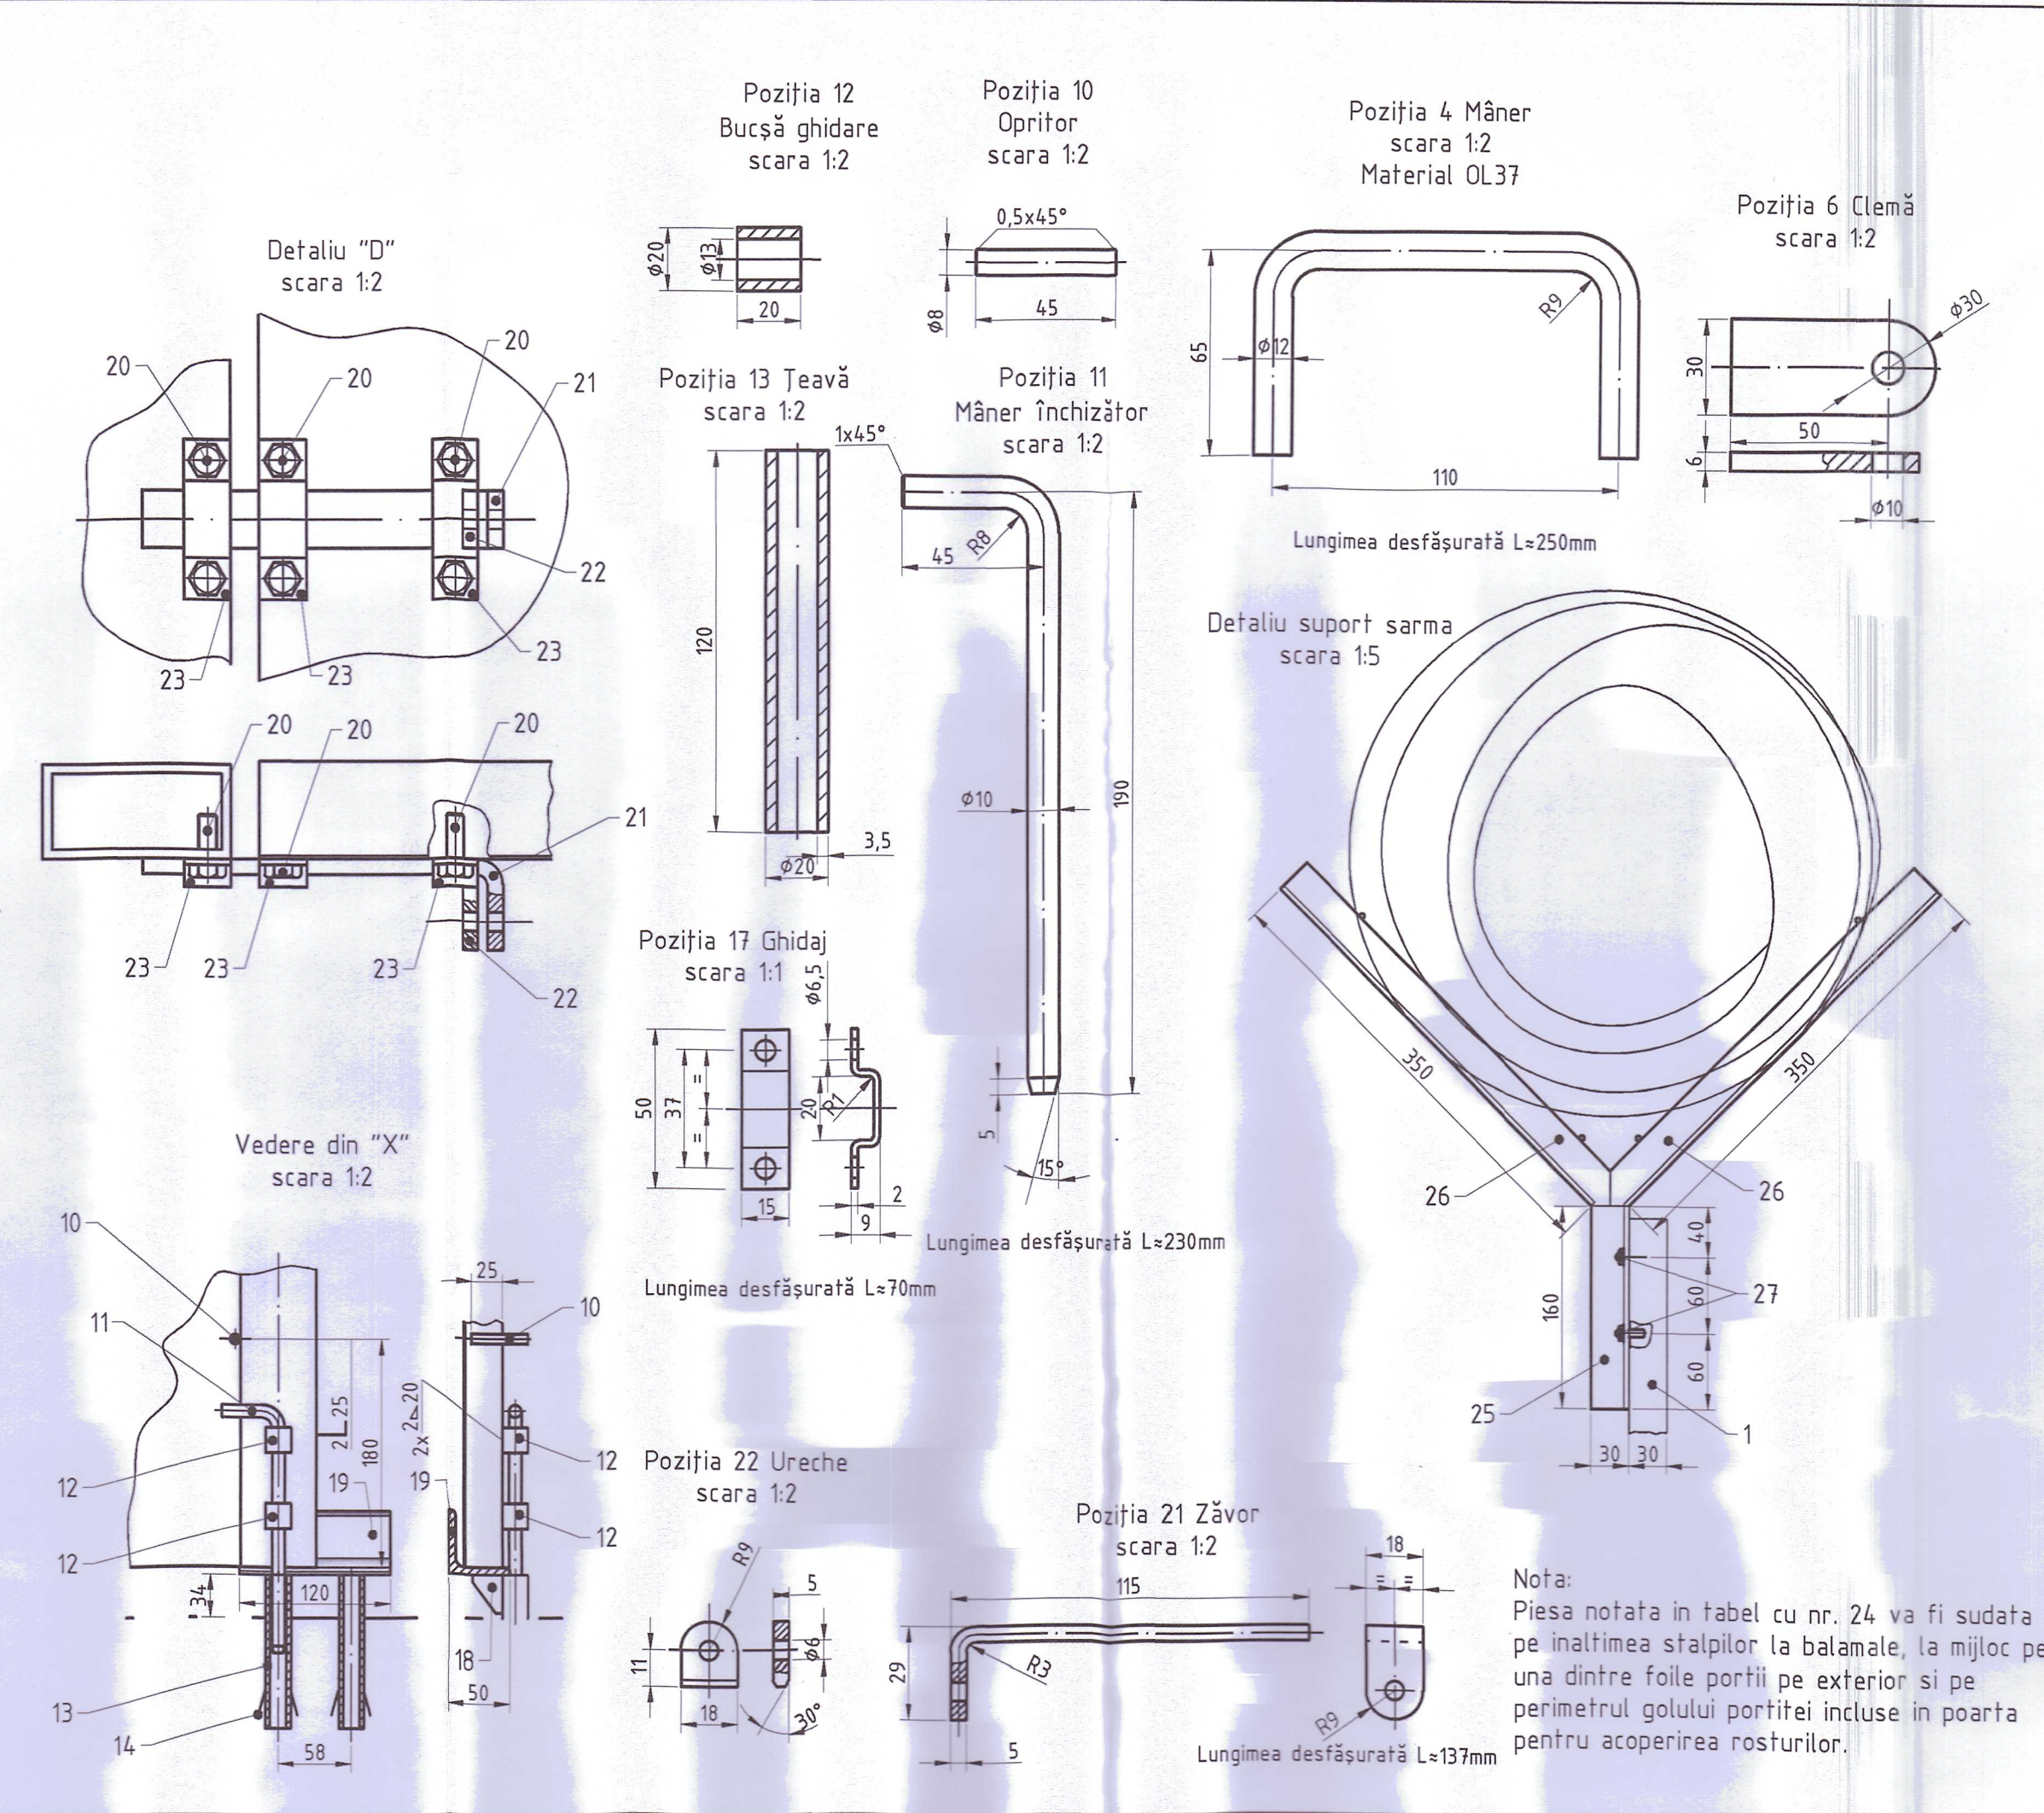


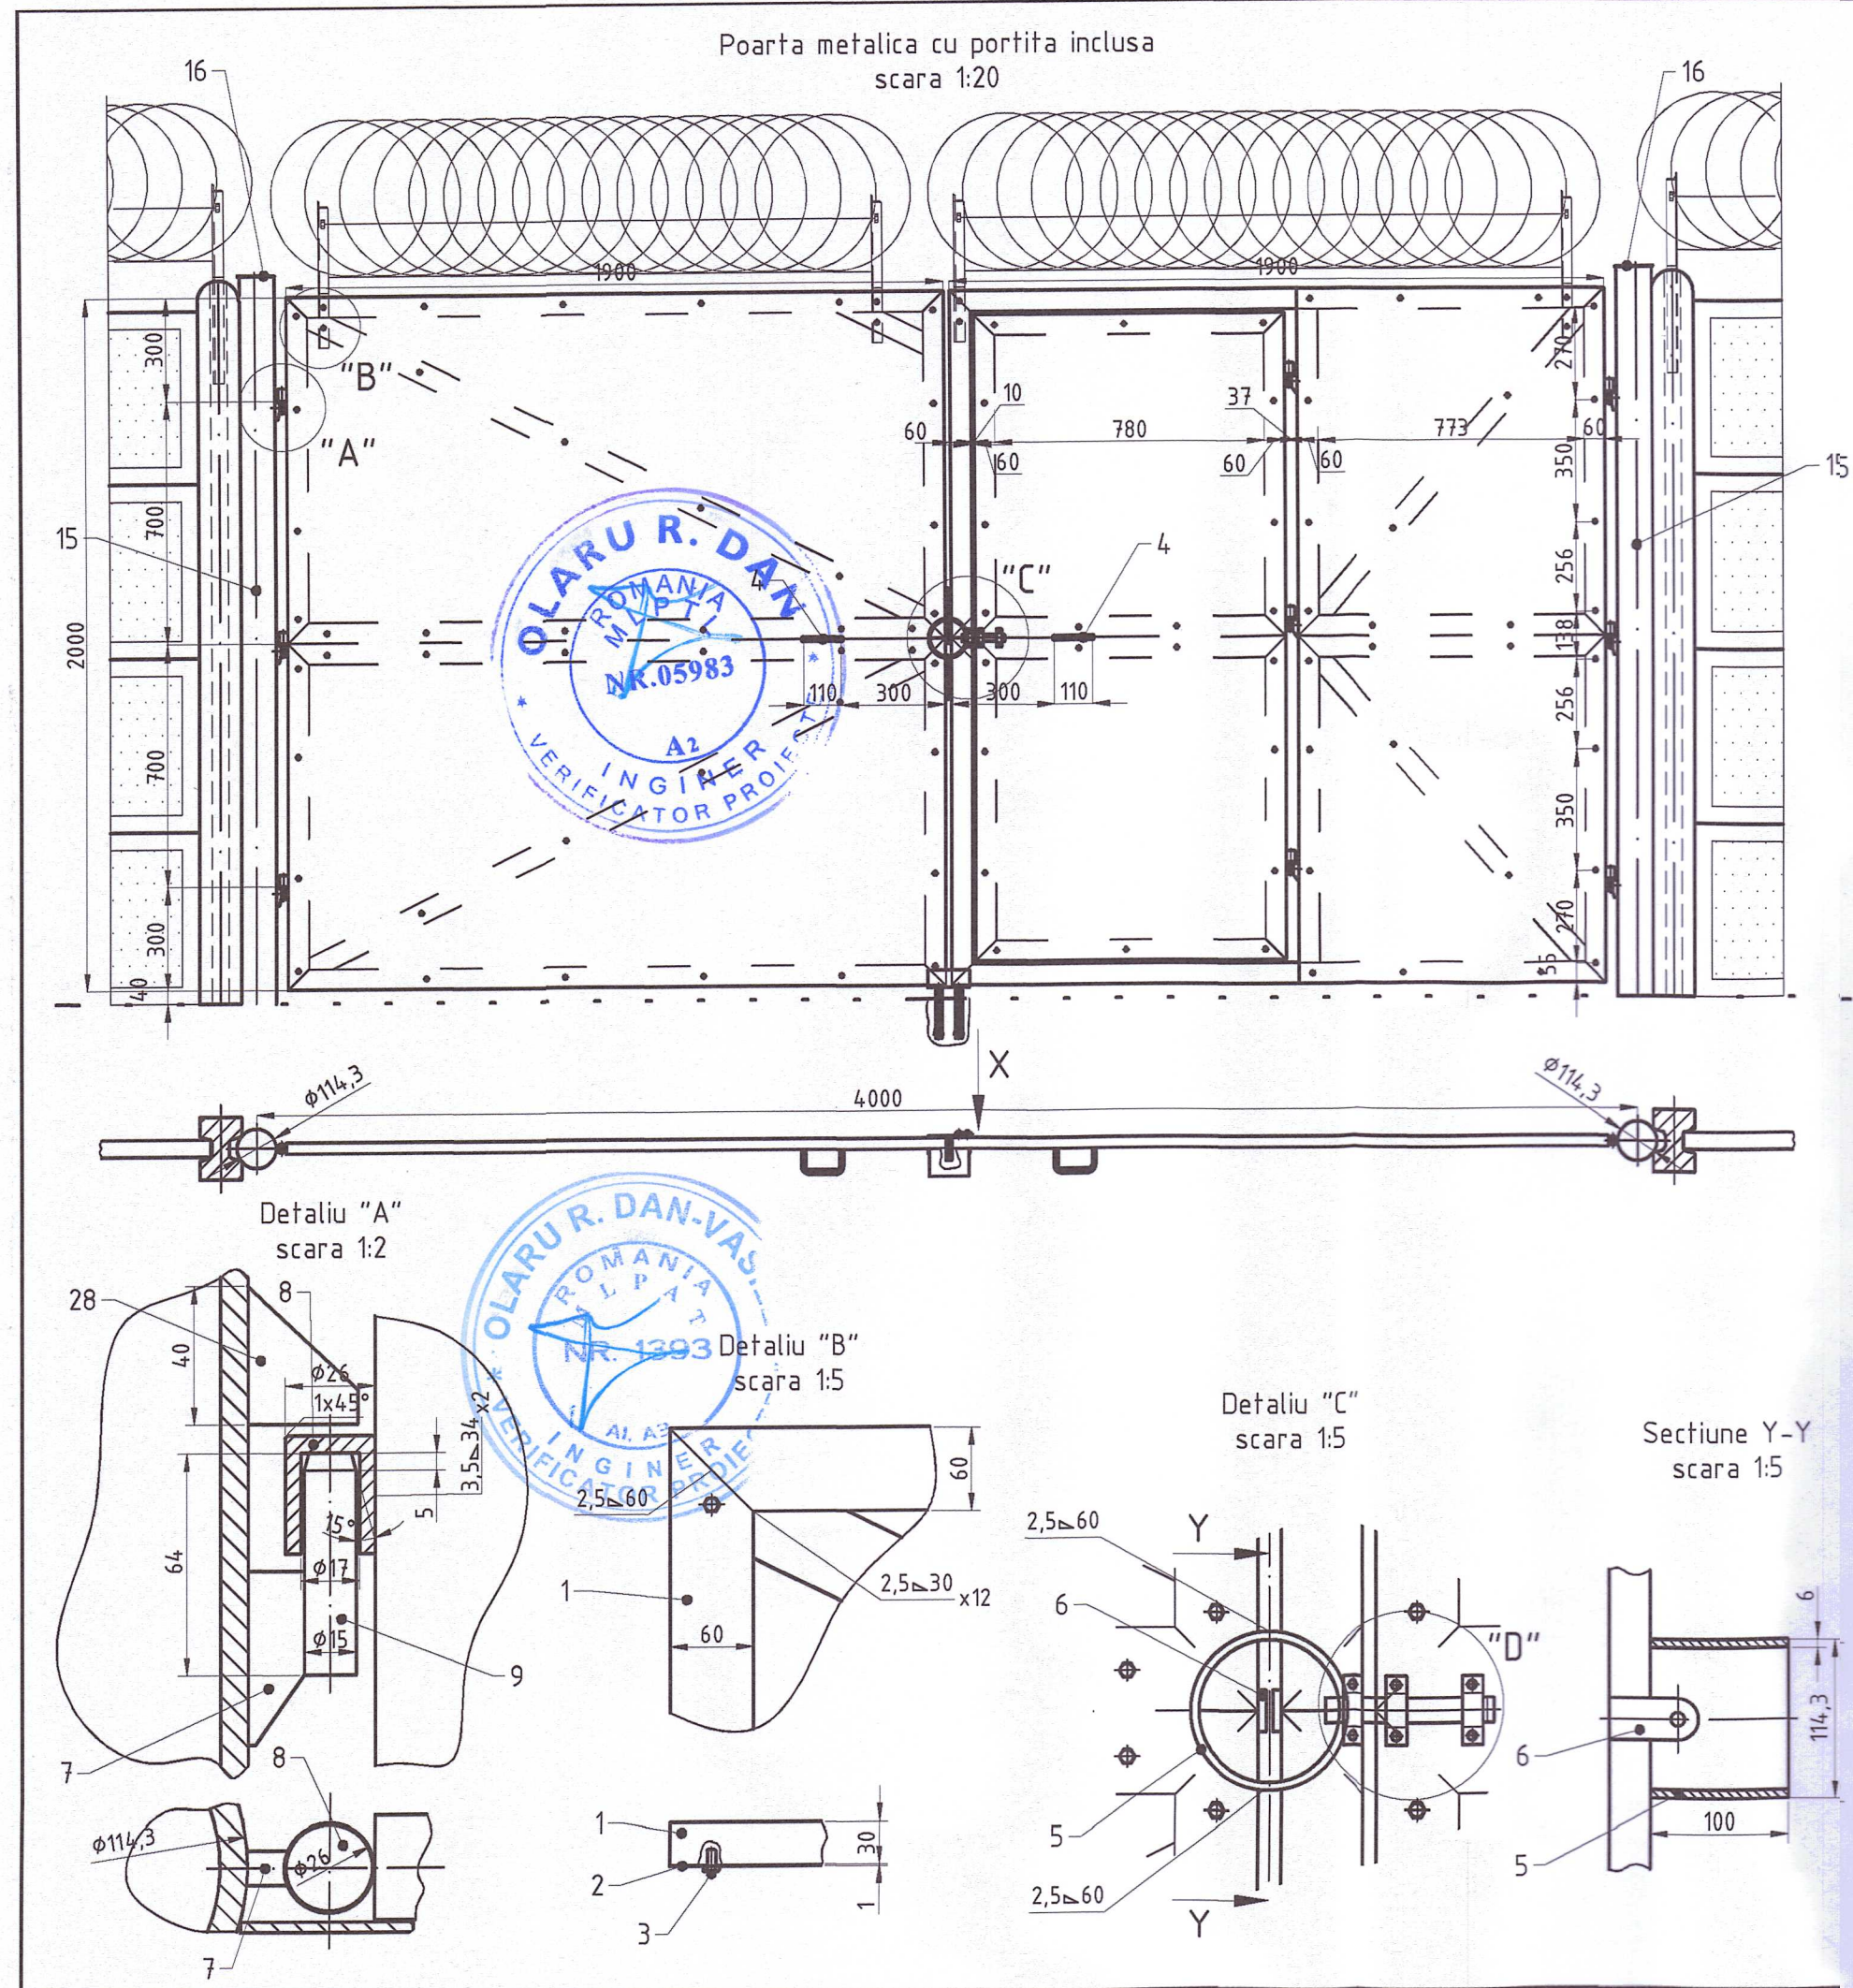

Total [kg]										370.51
28	Opritor	S235JR	SR EN 10025	30x3	0.707	0.04	0.03	9	0.25	
27	Șurub autoforant	otel zincat	SR EN ISO 4017/2011	M4,2x25			0.02	8	0.16	
26	Suport sârmă	S235JR	SR EN 10025	LL30x30x4	1.78	0.35	0.62	8	4.98	
25	Piesa fixare poartă	S235JR	SR EN 10025	LL30x30x4	1.78	0.16	0.28	4	1.14	
24	Platb. mascat gol	S235JR	SR EN 10058/2003	50x3	1.178	2.00	2.36	4	9.42	
23	Ghidaj	S235JR	SR EN 10024	15x2	0.236	0.07	0.017	3	0.05	
22	Ureche	S235JR	SR EN 10025	18x5	0.707	0.02	0.01	1	0.01	
21	Zăvor	S235JR	SR EN 10025	18x5	0.707	0.14	0.10	1	0.10	
20	Șurub autoforant	otel zincat	SR EN ISO 4017/2011	M4,2x19			0.02	6	0.12	
19	Comier suport	S235JR	SR EN 10025	LL50x50x6	4.47	0.12	0.54	1	0.54	
18	Guseu	S235JR	EN 10051	30x10	2.36	0.025	0.06	2	0.12	
17	Prazn	S235JR		ø8	0.395	0.30	0.12	8	0.95	
16	Capac stâlp	S235JR	SR EN 10025	120x2	1.57	0.12	0.19	2	0.38	
15	Stâlp poartă	S235JRH	EN 10219-1	ø114,3x8	21	3.00	63.00	2	126.00	
14	Prazn	S235JR		ø6	0.222	0.05	0.01	4	0.04	
13	Teavă	S235JRH	EN 10219-1	ø20x3,6	1.46	0.12	0.18	2	0.35	
12	Bucșă ghidare	S235JR	SR EN 10025	ø20	2.47	0.020	0.05	2	0.10	
11	Măner închizător	S235JR		ø10	0.617	0.230	0.14	1	0.14	
10	Opritor	S235JR		ø8	0.395	0.045	0.02	8	0.14	
9	Bolț balama	S235JR	SR EN 10025	ø15	1.39	0.064	0.09	9	0.80	
8	Bucșă balama	S235JR	SR EN 10025	ø26	4.17	0.034	0.14	9	1.28	
7	Suport bolț	S275JR	SR EN 10058/2003	50x5	39.25	0.017	0.67	9	6.01	
6	Clemă	S235JR	SR EN 10058/2003	30x6	1.41	0.065	0.02	2	0.04	
5	Tub de protecție	S235JRH	EN 10219-1	ø114,3x6	13.5	0.10	1.35	1	1.35	
4	Măner	S235JR		ø12	0.888	0.250	0.02	2	0.04	
3	Șurub autoforant	otel zincat	SR EN ISO 4017/2011	M4,2x19			0.02	100	2.00	
2	Față tabla 1 mm	tb. zincată	EN 10143	2000x1000	7.85	2.00	15.70	4	62.80	
1	Ramă tv. drept.	S235JR	SR EN 10219	60x30x3	3.78	4.00	15.12	10	151.20	
Poz	Denumire	Material	STAS	Dim. [mm]	kg/m	m	kg/buc	Nr. Buc	Masa total	

REVIZIA				
DATA	DESCRIERE	PROIECTANT	VERIFICAT	APROBAT
Verificator	Nume	Semnatura	Cerinta:	Referat de verificare / titlu / nr. / data
Proiectant general				
ALROSEL PROJECT		Sursa de finanțare		
ALROSEL PROJECT		Programul Național de Investiții „Anghel Saligny”		
BENEFICIAR: COMUNA TINTESTI, JUDEȚUL BUZĂU		DENUMIRE CONTRACT		
Adresa: Comuna Tintesti, Județul Buzău, România; Cod postal: 127640 Cod fiscal: 4088227 Tel: 0238532070; fax: 0238532233 Email: primariatintesti@yahoo.com		INFINTARE REȚEA INTELIGENTA DE DISTRIBUTIE A GAZELOR NATURALE IN COMUNA TINTESTI JUDEȚUL BUZĂU		
Sef proiect	Ing. Alina Filip	DATA 2024	PROIECT DE SPECIALITATE „Racord și SRM Tintesti, jud. Buzau”	
Proiectat	ing. Andreea Grigoraș	SCARA: 1:30 1:5 1:2	TITLU PLANȘĂ	
Desenat	ing. Georgiana Craiu		Planșa nr.: 3_3.07	
				Proiect nr. 3/2024 Faza PT+DE 297 x 800