



FUNDATIE MODUL INCALZIRE-REGLARE
SC. 1:50

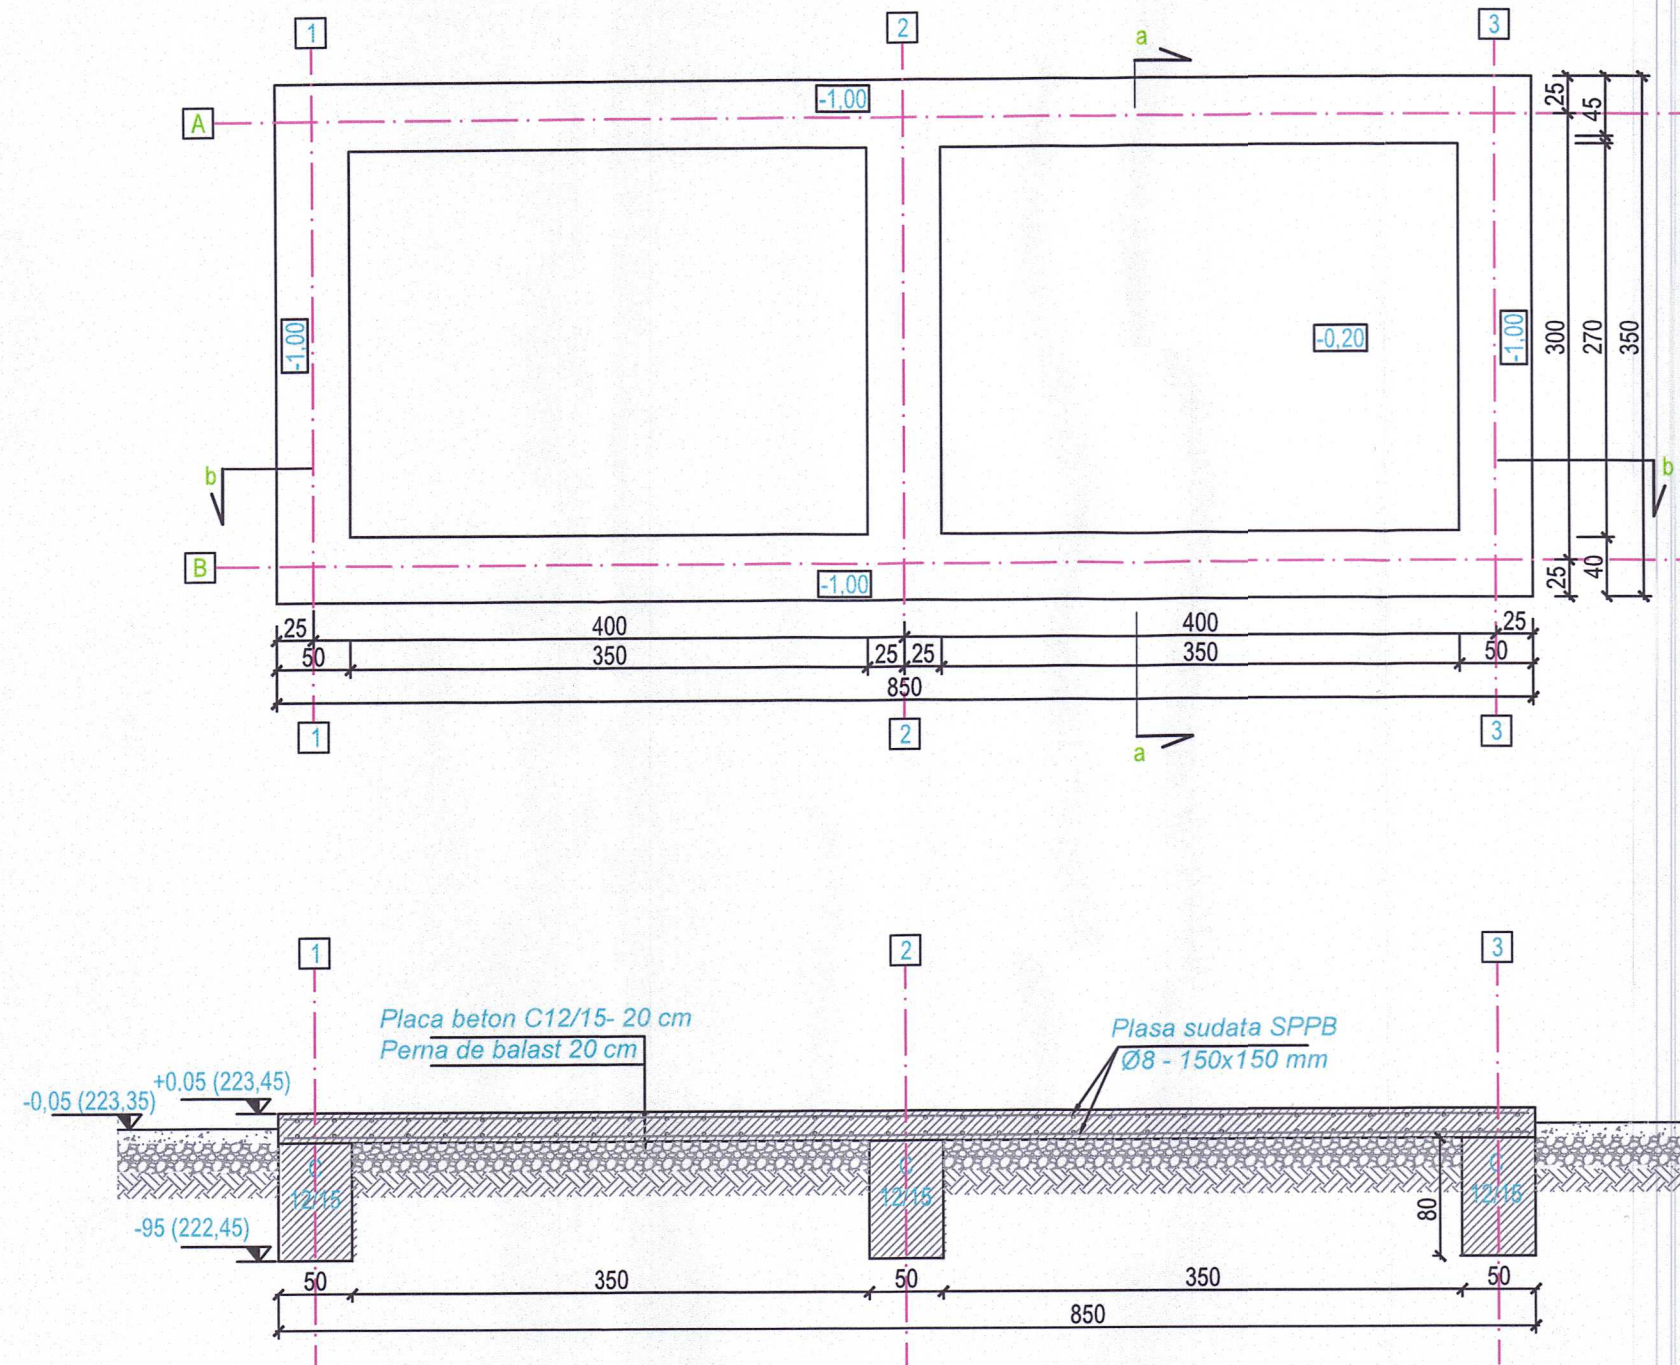

SECTIUNEA a-a
SC. 1:50

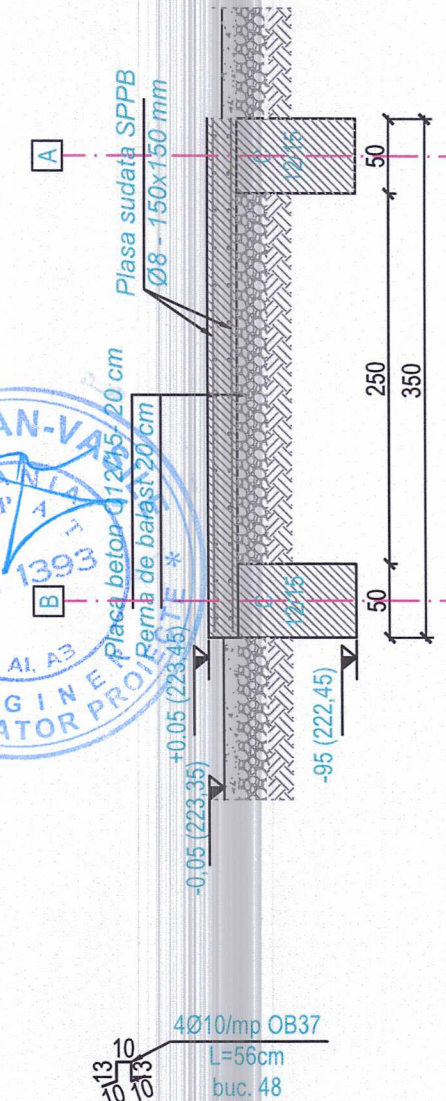

Extras de materiale:
Plasa sudata : 2 randuri - 2 x 6 m - Ø8mm/ 150x150:
8 buc x 64,7 kg/buc= 517,6 kg
Beton marca C 12/15 - 22 mc
Balast - 5,3 mc
Cofraje - 78 mp

NOTA:

- Categoria de importanta "C" cf. HG766/1997
- Zona de seism: $ag=0,25g$, $T_c=0,7$ sec. cf. P100 - 1 / 2013
- Se va asigura panta de scurgere pentru trotuare catre exteriorul incintei, si se va considera reper cota +0,05 (223,45) , ca fiind cota maxima a nivelului trotuarului.

*Cotarea s-a raportat la nivelul C.T.A (+223,40m) = $\pm 0,00$

BETON: clasa C12/15 - in fundatie
- ciment CEM II A-S 32.5 R
- dozaj minim de ciment: 320 kg/m
- A/Cmax=0.5 - 0.6
- dimensiune maxima agregat: 16mm
- clasa de expunere: XC2
- clasa structurala: S4

Proiectant general			Sursa de finanțare	
ALROSEL PROJECT			Programul Național de Investiții "Anghel Saligny"	
BENEFICIAR: COMUNA TINTESTI, JUDEȚUL BUZAU			DENUMIRE CONTRACT	Proiect nr.
Adresa: Comuna Tintesti, judetul Buzau, România;			ÎNFIINȚARE REȚEA INTELIGENTĂ DE DISTRIBUȚIE A GAZELOR NATURALE ÎN COMUNA TINTESTI JUDEȚUL BUZAU	3/2024
Cod postal: 127640				Faza
Cod fiscal: 4088227				PT+DE
Tel: 0238532070; fax: 0 238532233			PROIECT DE SPECIALITATE	
Email: primariatintesti@yahoo.com			„Racord și SRM Tintesti, jud. Buzau”	
Sef proiect	Ing. Alina Filip		TITLU PLANȘĂ	
Proiectat	ing. Andreea Grigoraș		Platforma SRM	
Desenat	ing. Georgiana Craiu		Planșa nr. : 3_3.11	297 x 420