


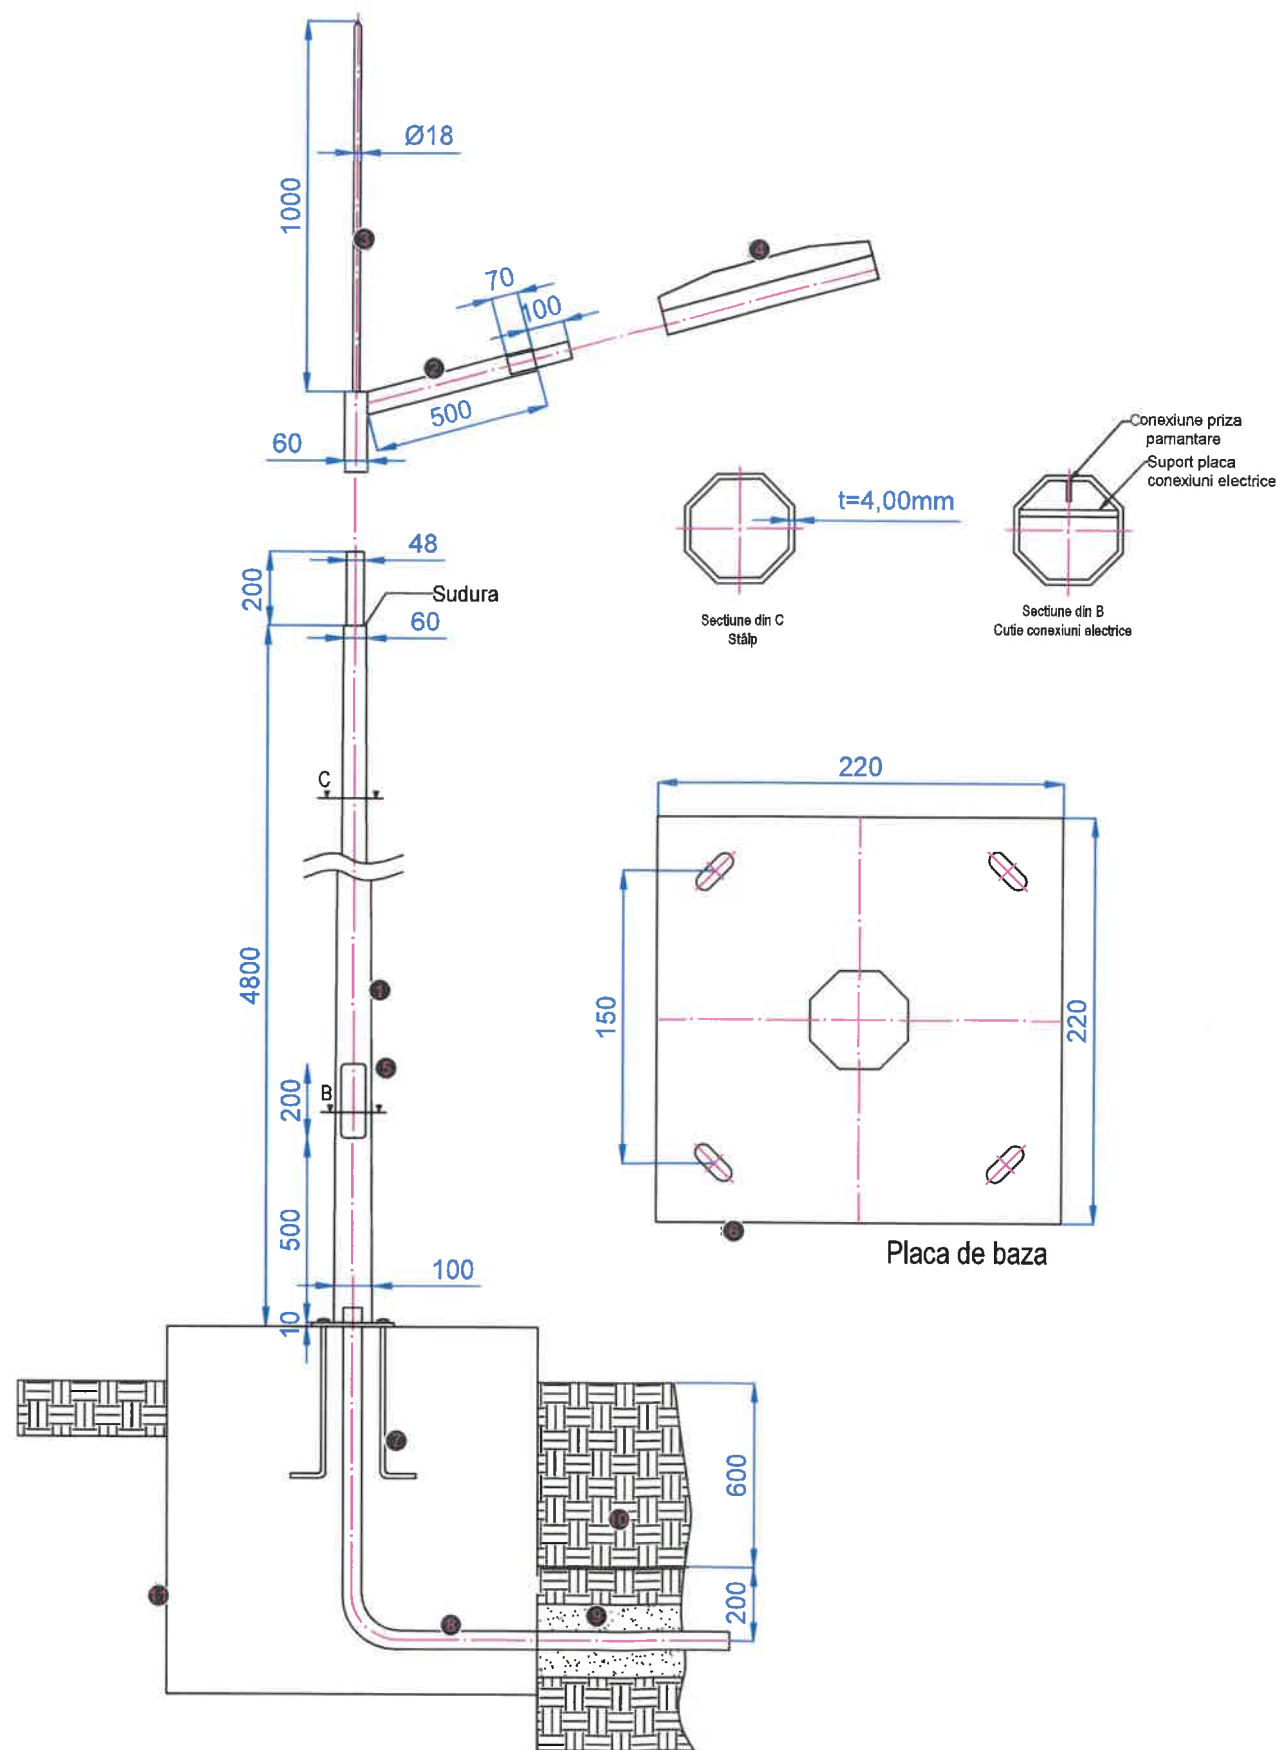

Ing. CONSTANTIN-CRISTIAN TEPES
 INSTALATOR AUTORIZAT INSTALATII ELECTRICE
 TIP: Tarif III A + III B
 Legitimatie Nr. 202210954
 Perioada de valabilitate: 10.05.2022-10.05.2027
 Semnatura.....

11	Fundatie de beton	-	1		-	-
10	Folie PCV inscriptiata	-	1	-	-	-
9	Strat nisip	-	1	-	-	-
8	Tub riflat	-	1	-	-	-
7	Bolt ancorare	-	4	-	-	-
6	Placa de baza	SR EN 10025-2	1	S275JR	-	-
5	Cutie conexiuni electrice	-	1	-	-	-
4	Corp de iluminat tehn.LED	SR EN 60598, EN50102/A1	2	-	-	-
3	Tija paratrasnet	-	1	OL-ZN Ø18	-	-
2	Ansamblu brate lampi	EN 40-5, EN 1461	1	Otel galvanizat	-	-
1	Stalp metalic iluminat	EN 40-5, EN 1461	1	Otel galvanizat	-	-
Poz.	Denumire	Nr. desen sau standard	Buc.	Material	Observatii	Masa neta

REVIZIA					
DATA	DESCRIERE	PROIECTANT	VERIFICAT	APROBAT	
Verificator	Nume	Semnatura	Cerinta	Referat de verificare titlu / nr. / data	
Proiectant general				SURSA DE FINANȚARE	
				Programul Național de Investiții „Anghel Saligny”	
BENEFICIAR: COMUNA TINTESTI, JUDEȚUL BUZAU				DENUMIRE CONTRACT	
Adresa: Comuna Tintesti, județul Buzau, România; Cod postal: 127640 Cod fiscal: 4088227 Tel: 0238532070; fax: 0 238532233 Email: primariatintesti@yahoo.com				ÎNFIINȚARE REȚEA INTELIGENTĂ DE DISTRIBUȚIE A S.R.L. GAZELOR NATURALE ÎN COMUNA TINTESTI JUDEȚUL BUZAU	
Sef proiect	Ing. Alina Filip	DATA 2024	PROIECT DE SPECIALITATE „Racord și SRM Tintesti, jud. Buzau”		
Proiectat	Ing. Constantin-Cristian Tepes	SCARA 1:5	TITLU PLANȘĂ		
Desenat	Ing. Georgiana Craiu		Planșa nr. : 3_2.05		
			297 x 420		