


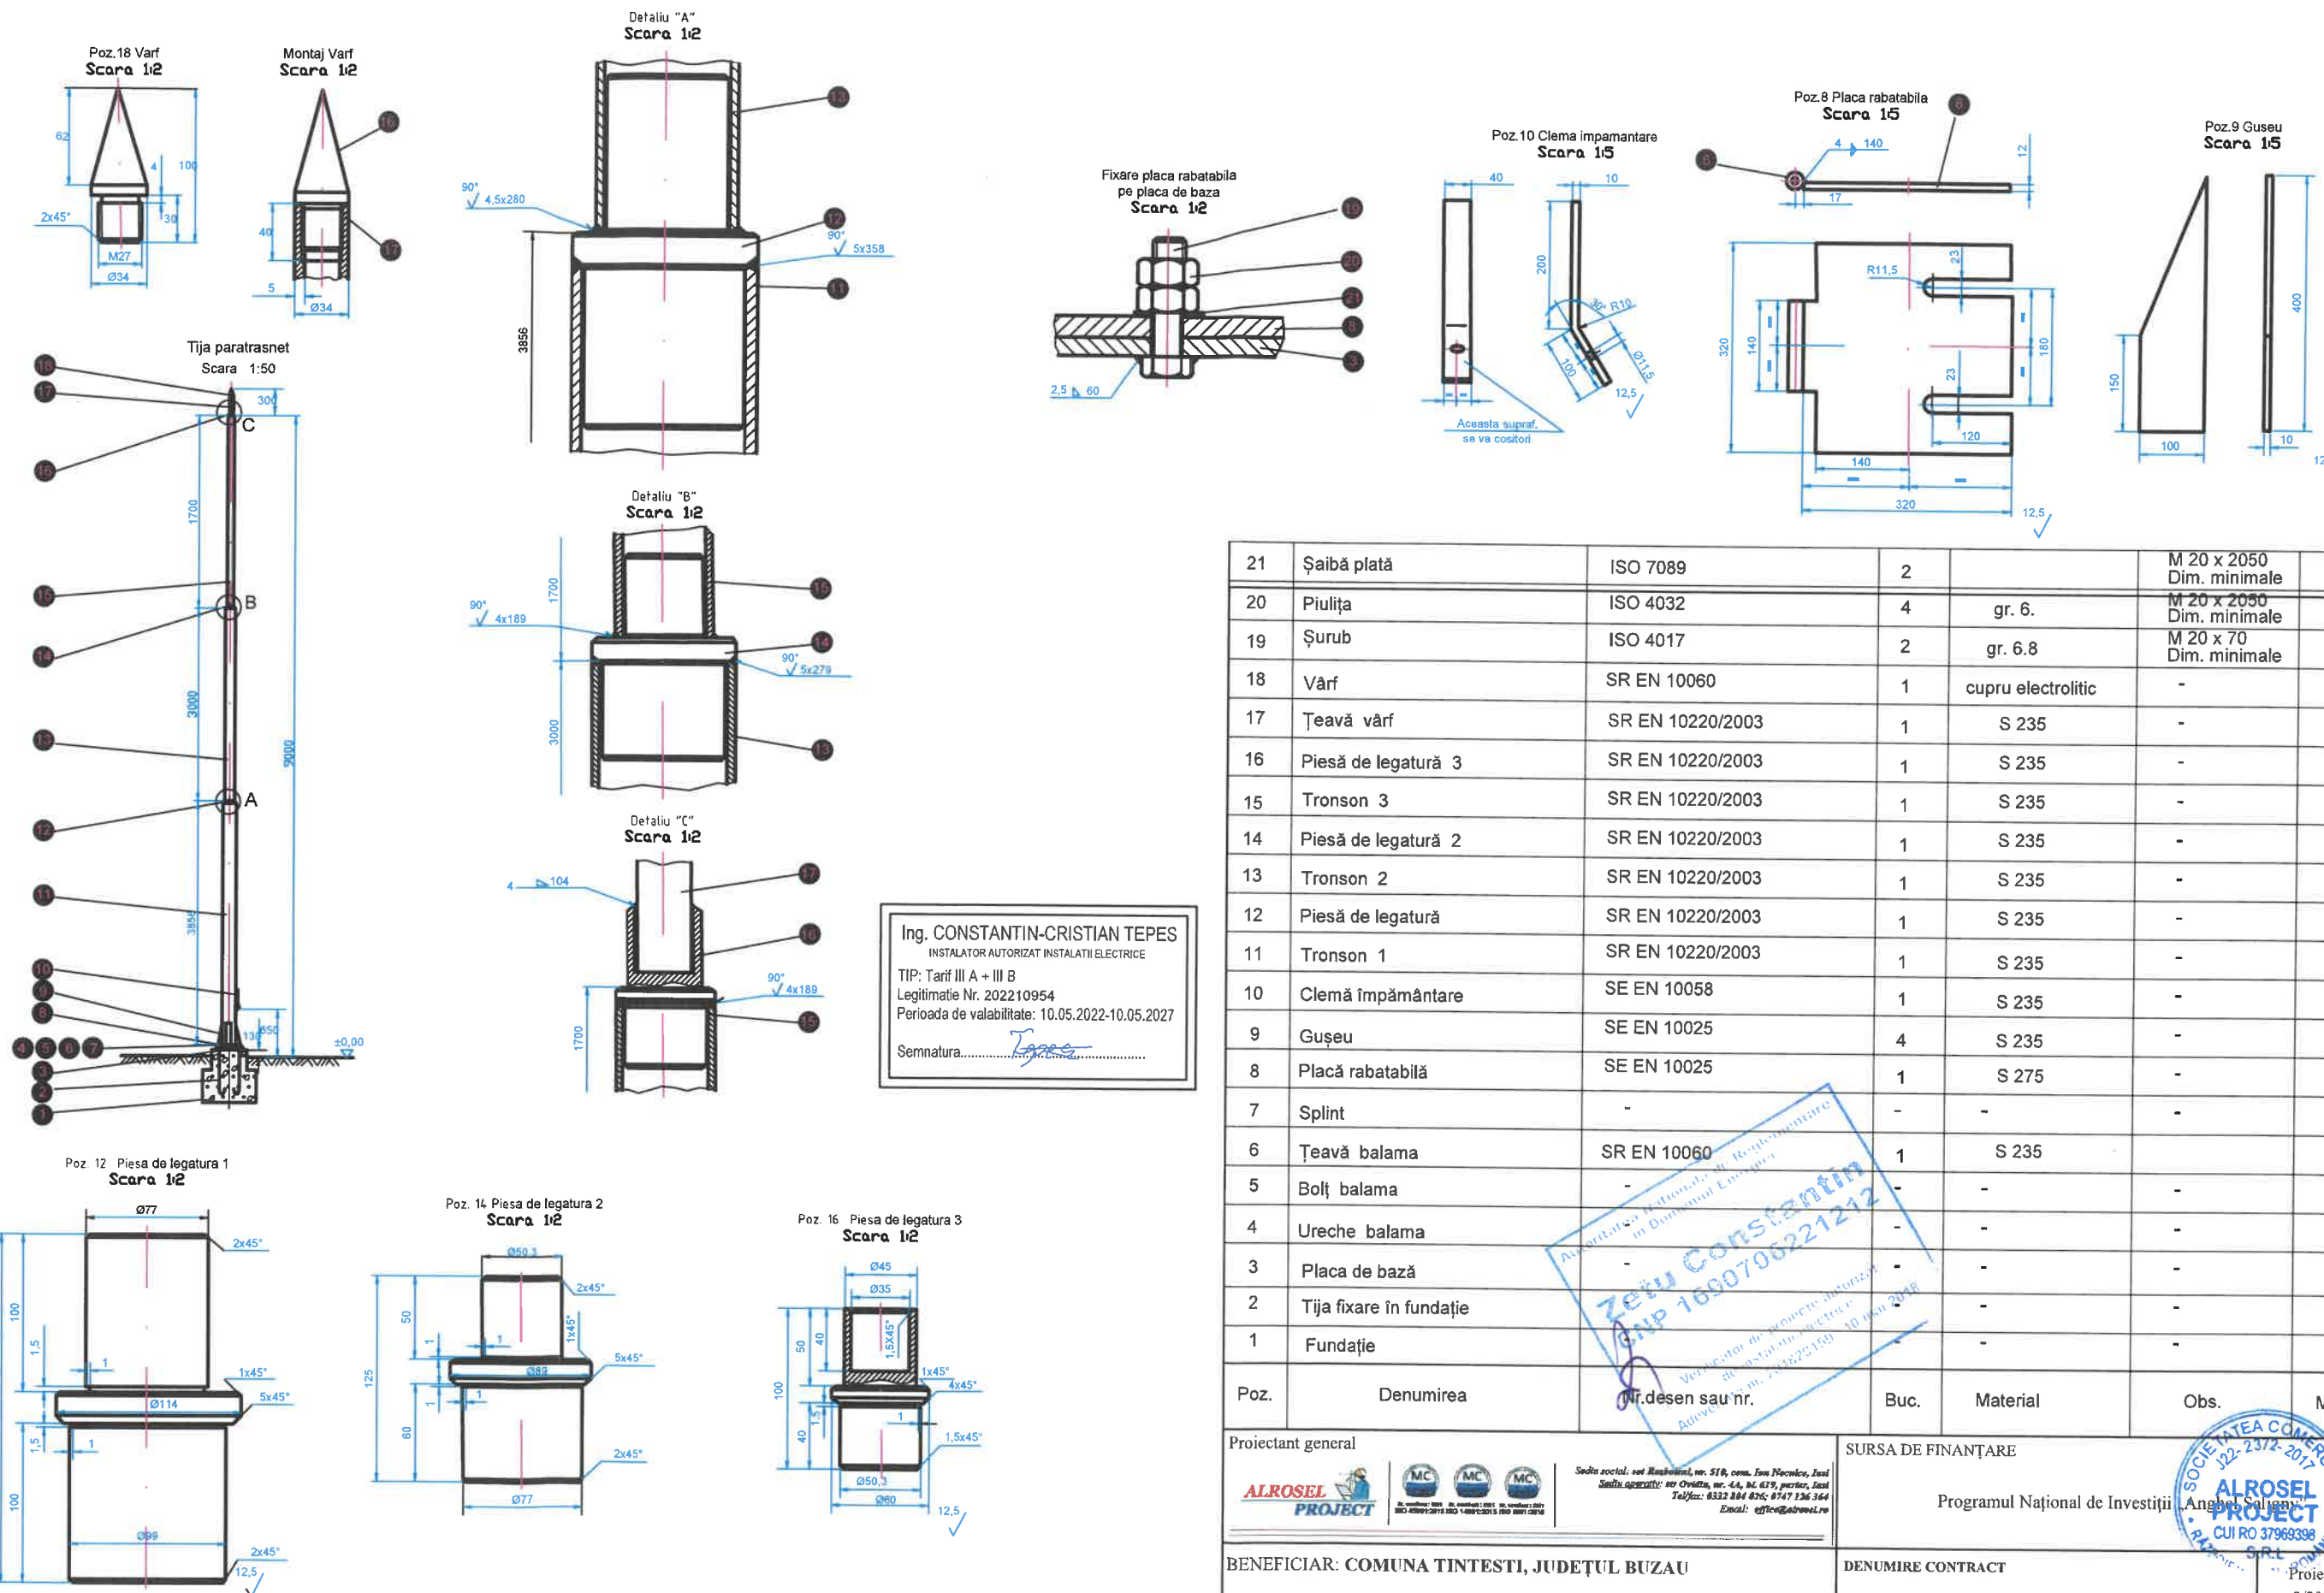

NOTA:
Prezentul plan se va citi impreuna cu planul de fundație stâlp paratrăsnet.
Paratrăsnetul va fi de tipul fara ancoraj. Producatorul tije paratrăsnetului va dimensiona utilajul
avand in vedere acest aspect si va certifica acest aspect in documentele care vor insoti produsul.

21	Șaibă plată	ISO 7089	2		M 20 x 2050 Dim. minimele	-
20	Piulița	ISO 4032	4	gr. 6.	M 20 x 2050 Dim. minimele	-
19	Șurub	ISO 4017	2	gr. 6.8	M 20 x 70 Dim. minimele	-
18	Vârf	SR EN 10060	1	cupru electrolitic	-	-
17	Țeavă vârf	SR EN 10220/2003	1	S 235	-	-
16	Piesă de legătură 3	SR EN 10220/2003	1	S 235	-	-
15	Tronson 3	SR EN 10220/2003	1	S 235	-	-
14	Piesă de legătură 2	SR EN 10220/2003	1	S 235	-	-
13	Tronson 2	SR EN 10220/2003	1	S 235	-	-
12	Piesă de legătură	SR EN 10220/2003	1	S 235	-	-
11	Tronson 1	SR EN 10220/2003	1	S 235	-	-
10	Clemă împământare	SE EN 10058	1	S 235	-	-
9	Gușeu	SE EN 10025	4	S 235	-	-
8	Placă rabatabilă	SE EN 10025	1	S 275	-	-
7	Splint	-	-	-	-	-
6	Țeavă balama	SR EN 10060	1	S 235	-	-
5	Bolț balama	-	-	-	-	-
4	Ureche balama	-	-	-	-	-
3	Placă de bază	-	-	-	-	-
2	Tijă fixare în fundație	-	-	-	-	-
1	Fundație	-	-	-	-	-
Poz.	Denumirea	nr. desen sau nr.	Buc.	Material	Obs.	Masa

Proiectant general		Sursa de finanțare	
ALROSEL PROJECT		Programul Național de Investiții	
BENEFICIAR: COMUNA TINTESTI, JUDEȚUL BUZĂU		DENUMIRE CONTRACT	
Adresa: Comuna Tintesti, județul Buzău, România; Cod postal: 127640 Cod fiscal: 4088227 Tel: 0238 510000, fax: 0238 510001 Email: primariatintesti@yahoo.com		ÎNFIINȚARE REȚEA INTELIGENTĂ DE DISTRIBUȚIE A GAZELOR NATURALE ÎN COMUNA TINTESTI JUDEȚUL BUZĂU	
Proiectat		DATA	
Ing. Constantin-Cristian Tepes		2024	
Desenat		SCARA	
Ing. Georgiana Craiu		1:50 1:5 1:2	
PROIECT DE SPECIALITATE		TITLU PLANȘĂ	
„Racord și SRM Tintesti, jud. Buzău”		Tijă paratrăsnet	
Planșa nr. : 3_2.06		297 x 420	