




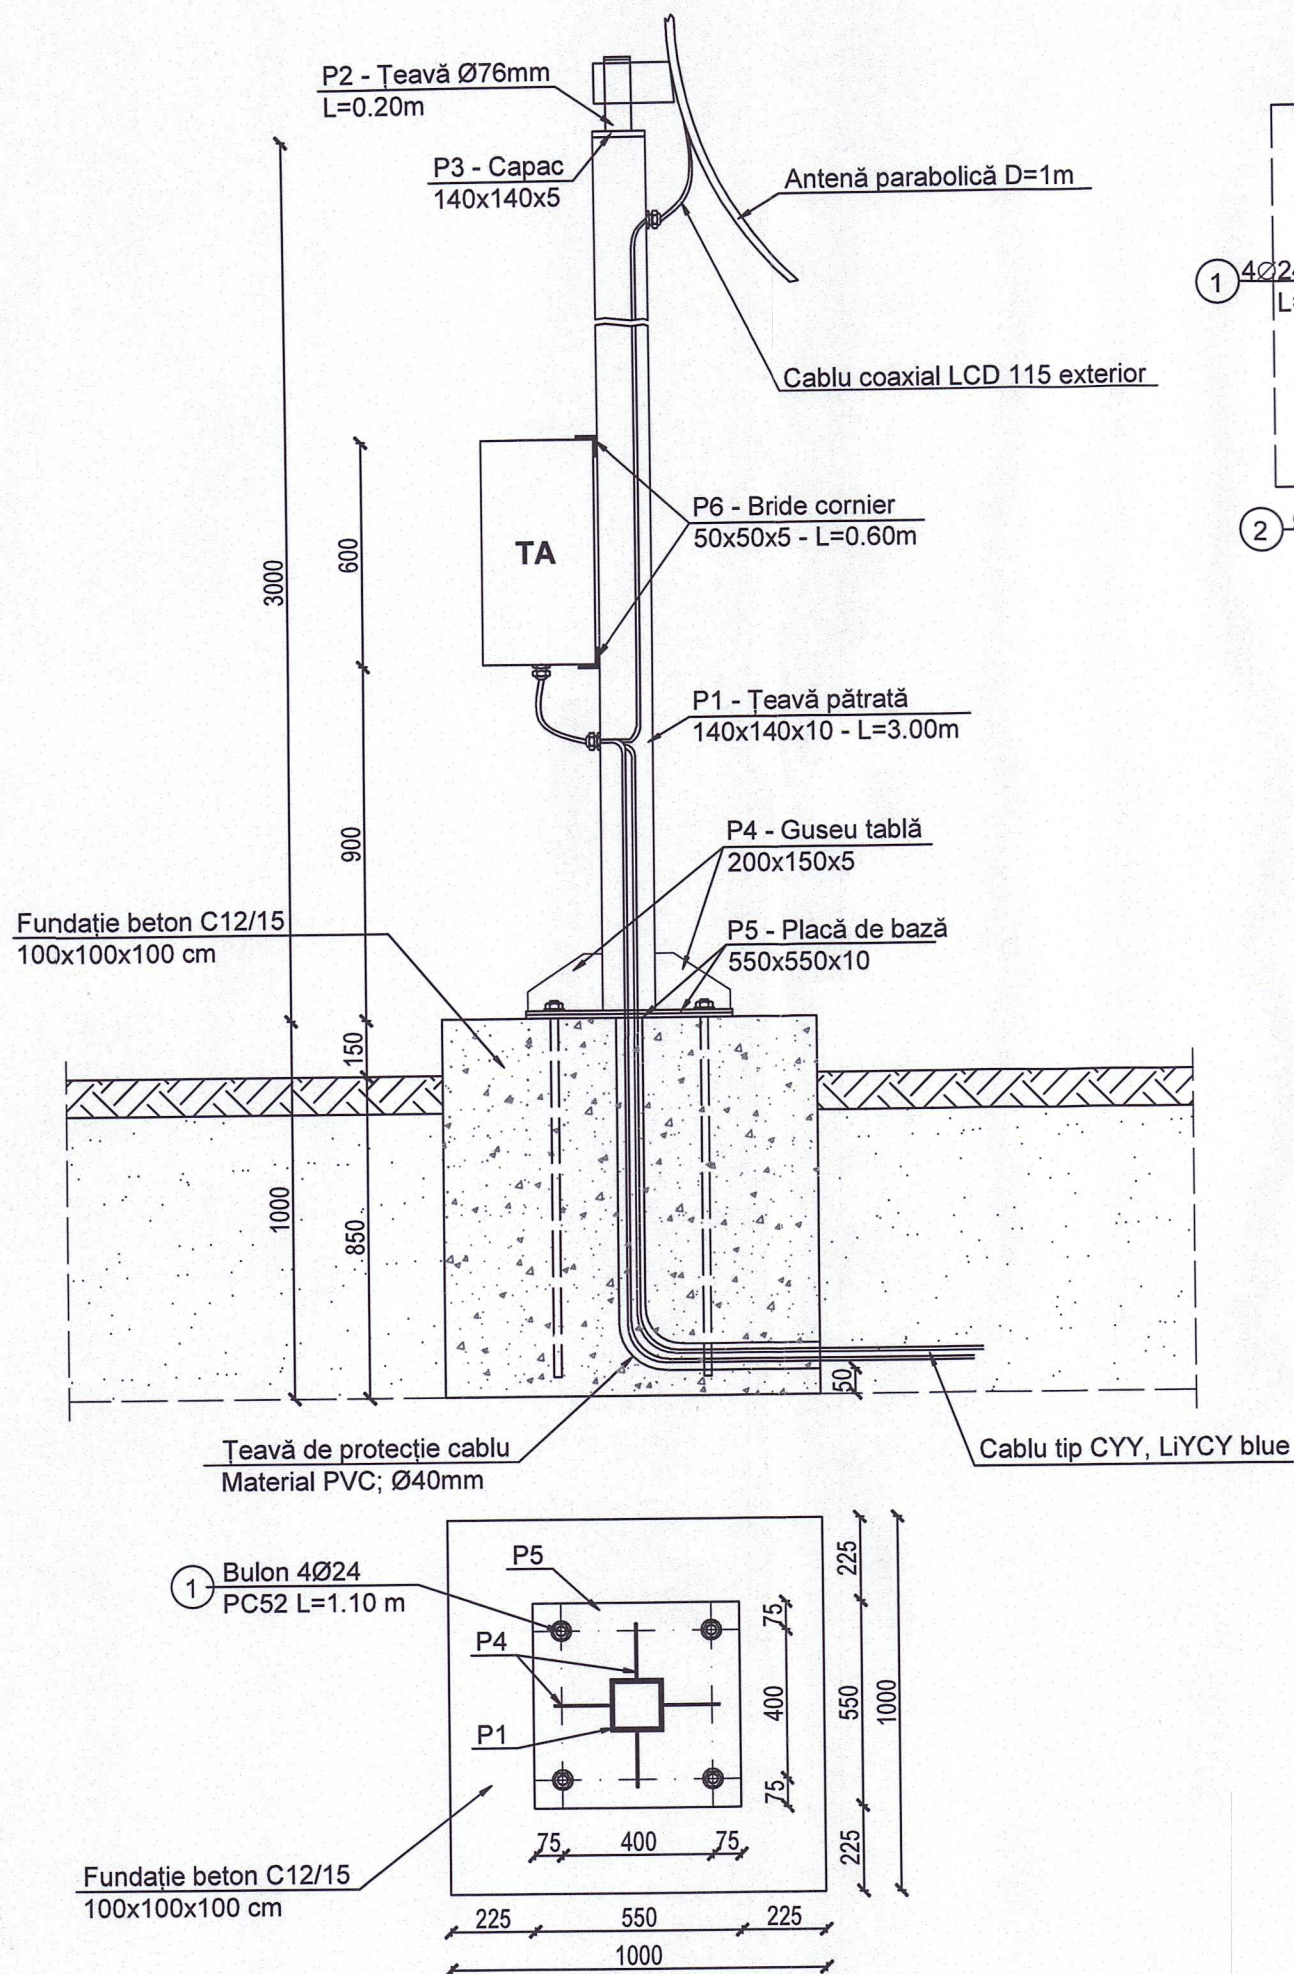



Carcasă buloane ancoraj fundație

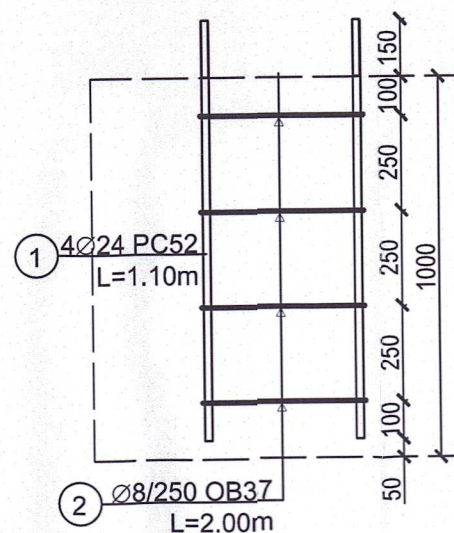

P4 - Guseu tablă
200x150x5 - 4 buc
Scara 1:5

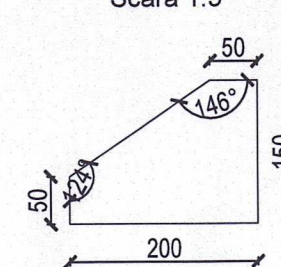

P5 - Placă de bază
550x550x10 - 2 buc
Scara 1:10

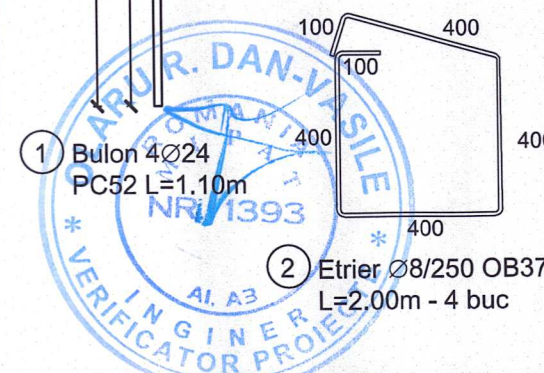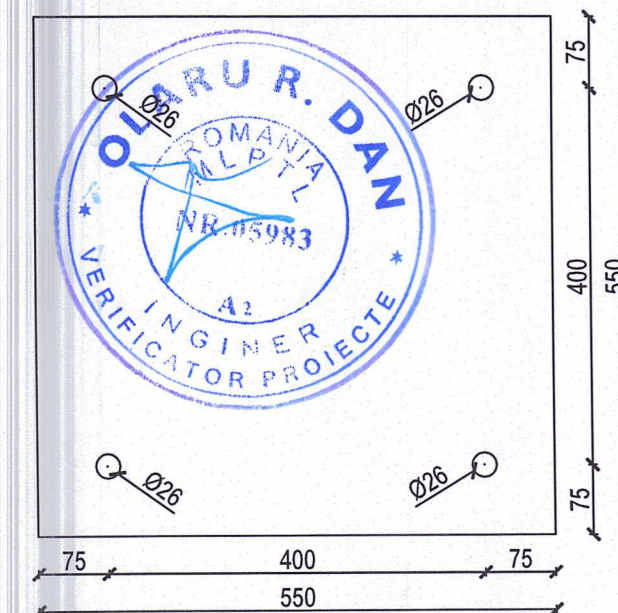

Extras de armătură						
Element	Marca	Diametru [mm]	Bucăți	Lungime [m]	Lungimi pe	
					OB37	PC52
Carcasă fundație	1	24	4	1,10		4,40
	2	8	4	2,00	8,00	
Total lungimi pe diametre [m]					8,00	4,40
Greutate pe metru liniar [kg/m]					0,395	3,55
Greutate pe diametre [kg]					3,16	15,62
Greutate totală [kg]					18,78	

Cantități:

- Săpătură - 0.85 mc
- Beton C12/15 - 1.00 mc
- Cofraj: 1.20 mp

Notă:

- Elementele P2, P3, P4, P5, P6 se vor asambla prin sudură.
- Toate părțile metalice ale stălpului de susținere și ale suportilor echipamentelor montate pe stâlp sunt tratate contra coroziunii prin zincare la cald.

Nr. crt.	Denumire	Tip oțel	Dimensiuni [mm]	Greutate pe bucată	Nr. bucăți	Greutate totală [kg]
1	P1 - Teavă pătrată 140x140x10	S235	L=3000	122,46	1	122,46
2	P2 - Teavă Ø76 x 6.3mm	S235	L=200	2,48	1	2,48
3	P3 - Capac tablă 140x140x5	S235	5x140x140	0,78	1	0,78
4	P4 - Guseu tablă 200x150x5	S235	5x150x200	1,20	4	4,80
5	P5 - Plăcuță de bază 550x550x10	S235	10x550x550	24,20	2	48,40
6	P6 - Bride cornier 50x50x5	S235	L=600	2,27	2	4,54
Total [kg]						183,46

Proiectant general

ALROSEL PROJECT

Sediu social: sat Ražboieni, nr. 510, com. Ion Neculce, JI Buzău
Sediu operativ: str. Ovidiu, nr. 44, bl. 619, parter, JI Buzău
Tel/fax: 0332 904 026; 0747 125 364
Email: alroscel@buzau.ro

SURSA DE FINANȚARE

Programul Național de Investiții „Anghel Saligny”

BENEFICIAR: COMUNA TINTESTI, JUDEȚUL BUZĂU

Adresa: Comuna Tintesti, județul Buzău, România;
Cod postal: 127640
Cod fiscal: 4088227
Tel: 0238532070, fax: 0238532233
Email: primariatintesti@yahoo.com

DENUMIRE CONTRACT

ÎNFIINȚARE REȚEA INTELIGENTĂ DE DISTRIBUȚIE A GAZELOR NATURALE ÎN COMUNA TINTESTI JUDEȚUL BUZĂU

Proiect nr. 3/2024
Faza PT+DE

Sef proiect	Ing. Alina Filip	DATA 2024	PROIECT DE SPECIALITATE „Racord și SRM Tintesti, jud. Buzău” TITLU PLANȘĂ Detaliu fundație stâlp SCADA Planșa nr. : 3_3.08
Proiectat	ing. Andreea Grigoraș	SCARA: 1:25	
Desenat	ing. Georgiana Craiu		

297 x 420