
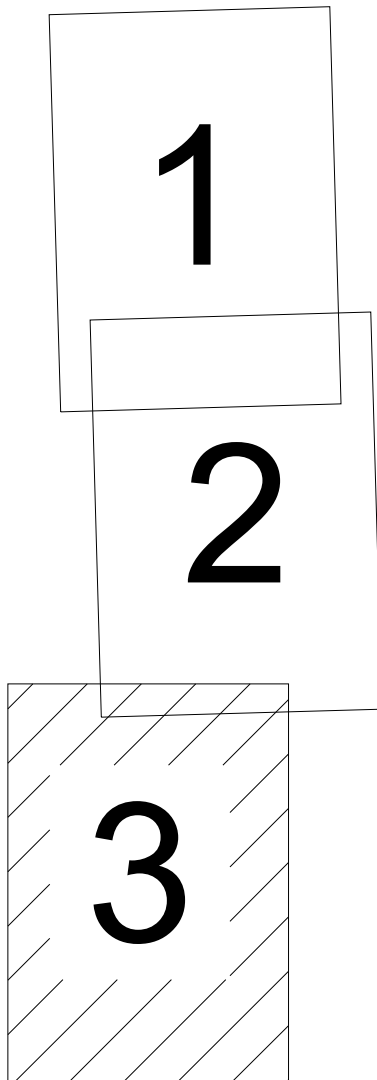


SE RACORDEAZA LA P02

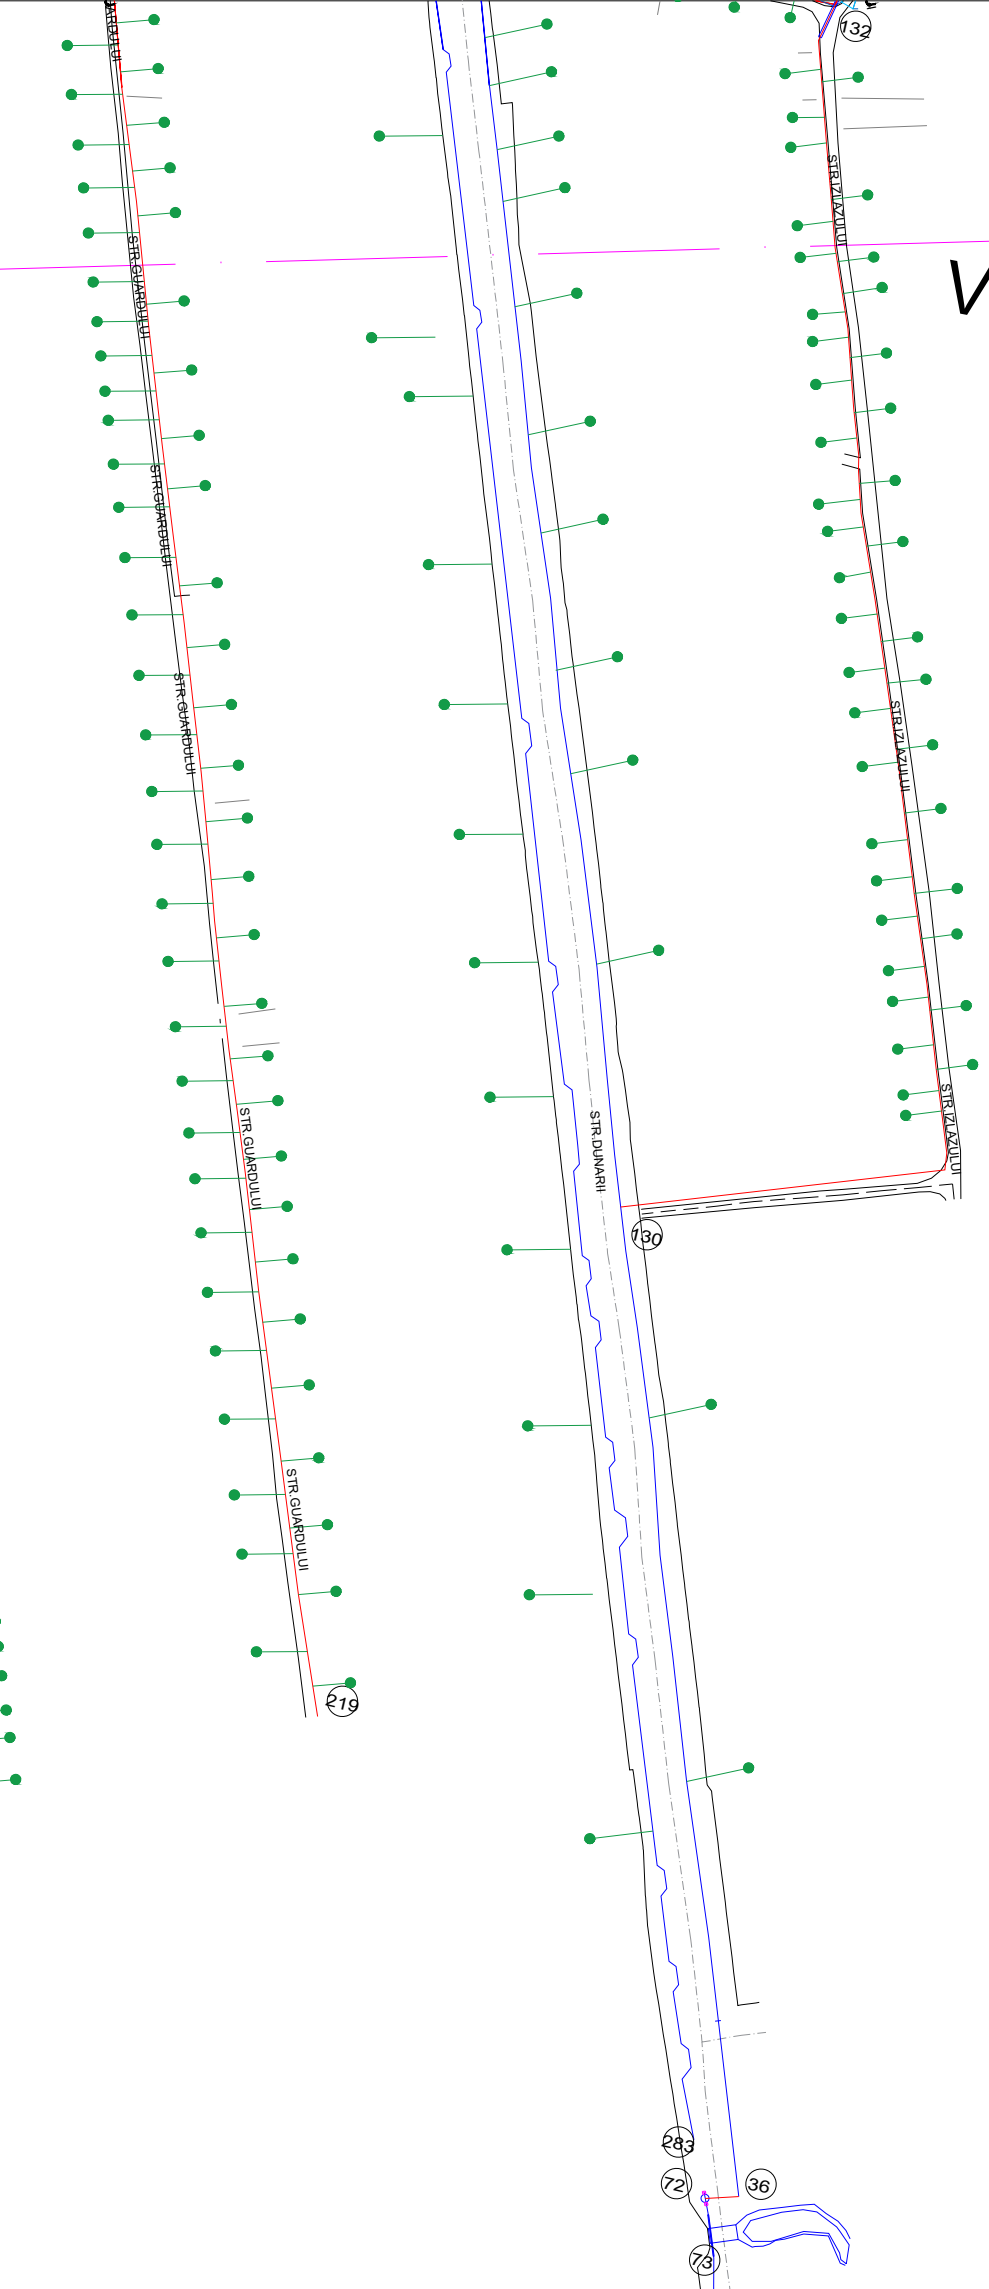

LEGENDA:				BOBE MIHAELA INSTALATOR-AUTORIZAT GAZE NATURALE LTP PGD 107/2016 PERIOADA DE VALABILITATE: 19/12/2026	
	Conducta gaze naturale infantrite	INST AUTORIZAT PROIECTANT ing. BOBE MIHAELA AUT. PGR. NR. 212160110			
	Conducta gaze naturale extindere				
	Nod retea gaze naturale proiectata				
	Racord la rețeaua de distribuție				
S.C. CROMO ADVERTISING S.R.L.		Beneficiar: U.A.T. Comuna Poroschia		Proiect nr.: 04/2022	
CONSTANTA Bulevardul Ferdinand, nr 29		Denumirea proiectului: INFANTRITE DISTRIBUTIE DE GAZE NATURALE IN COMUNA POROSCHIA, JUDETUL TELEORMAN			
Sef proiect	ING. BOBE MIHAELA	Scara: 1:2500 Data: 04/2022	Titlul plansei: PLAN DE SITUATIE - DISTRIBUTIE DE GAZE NATURALE IN COMUNA POROSCHIA - SAT CALOMFIRESTI	Faza: S.F.	
Proiectat	ING. BOBE MIHAELA				
Verificat	ING. BOBE MIHAELA			Pl.nr.	
Desenat	CODRIANU ALIN VASILE			P03	