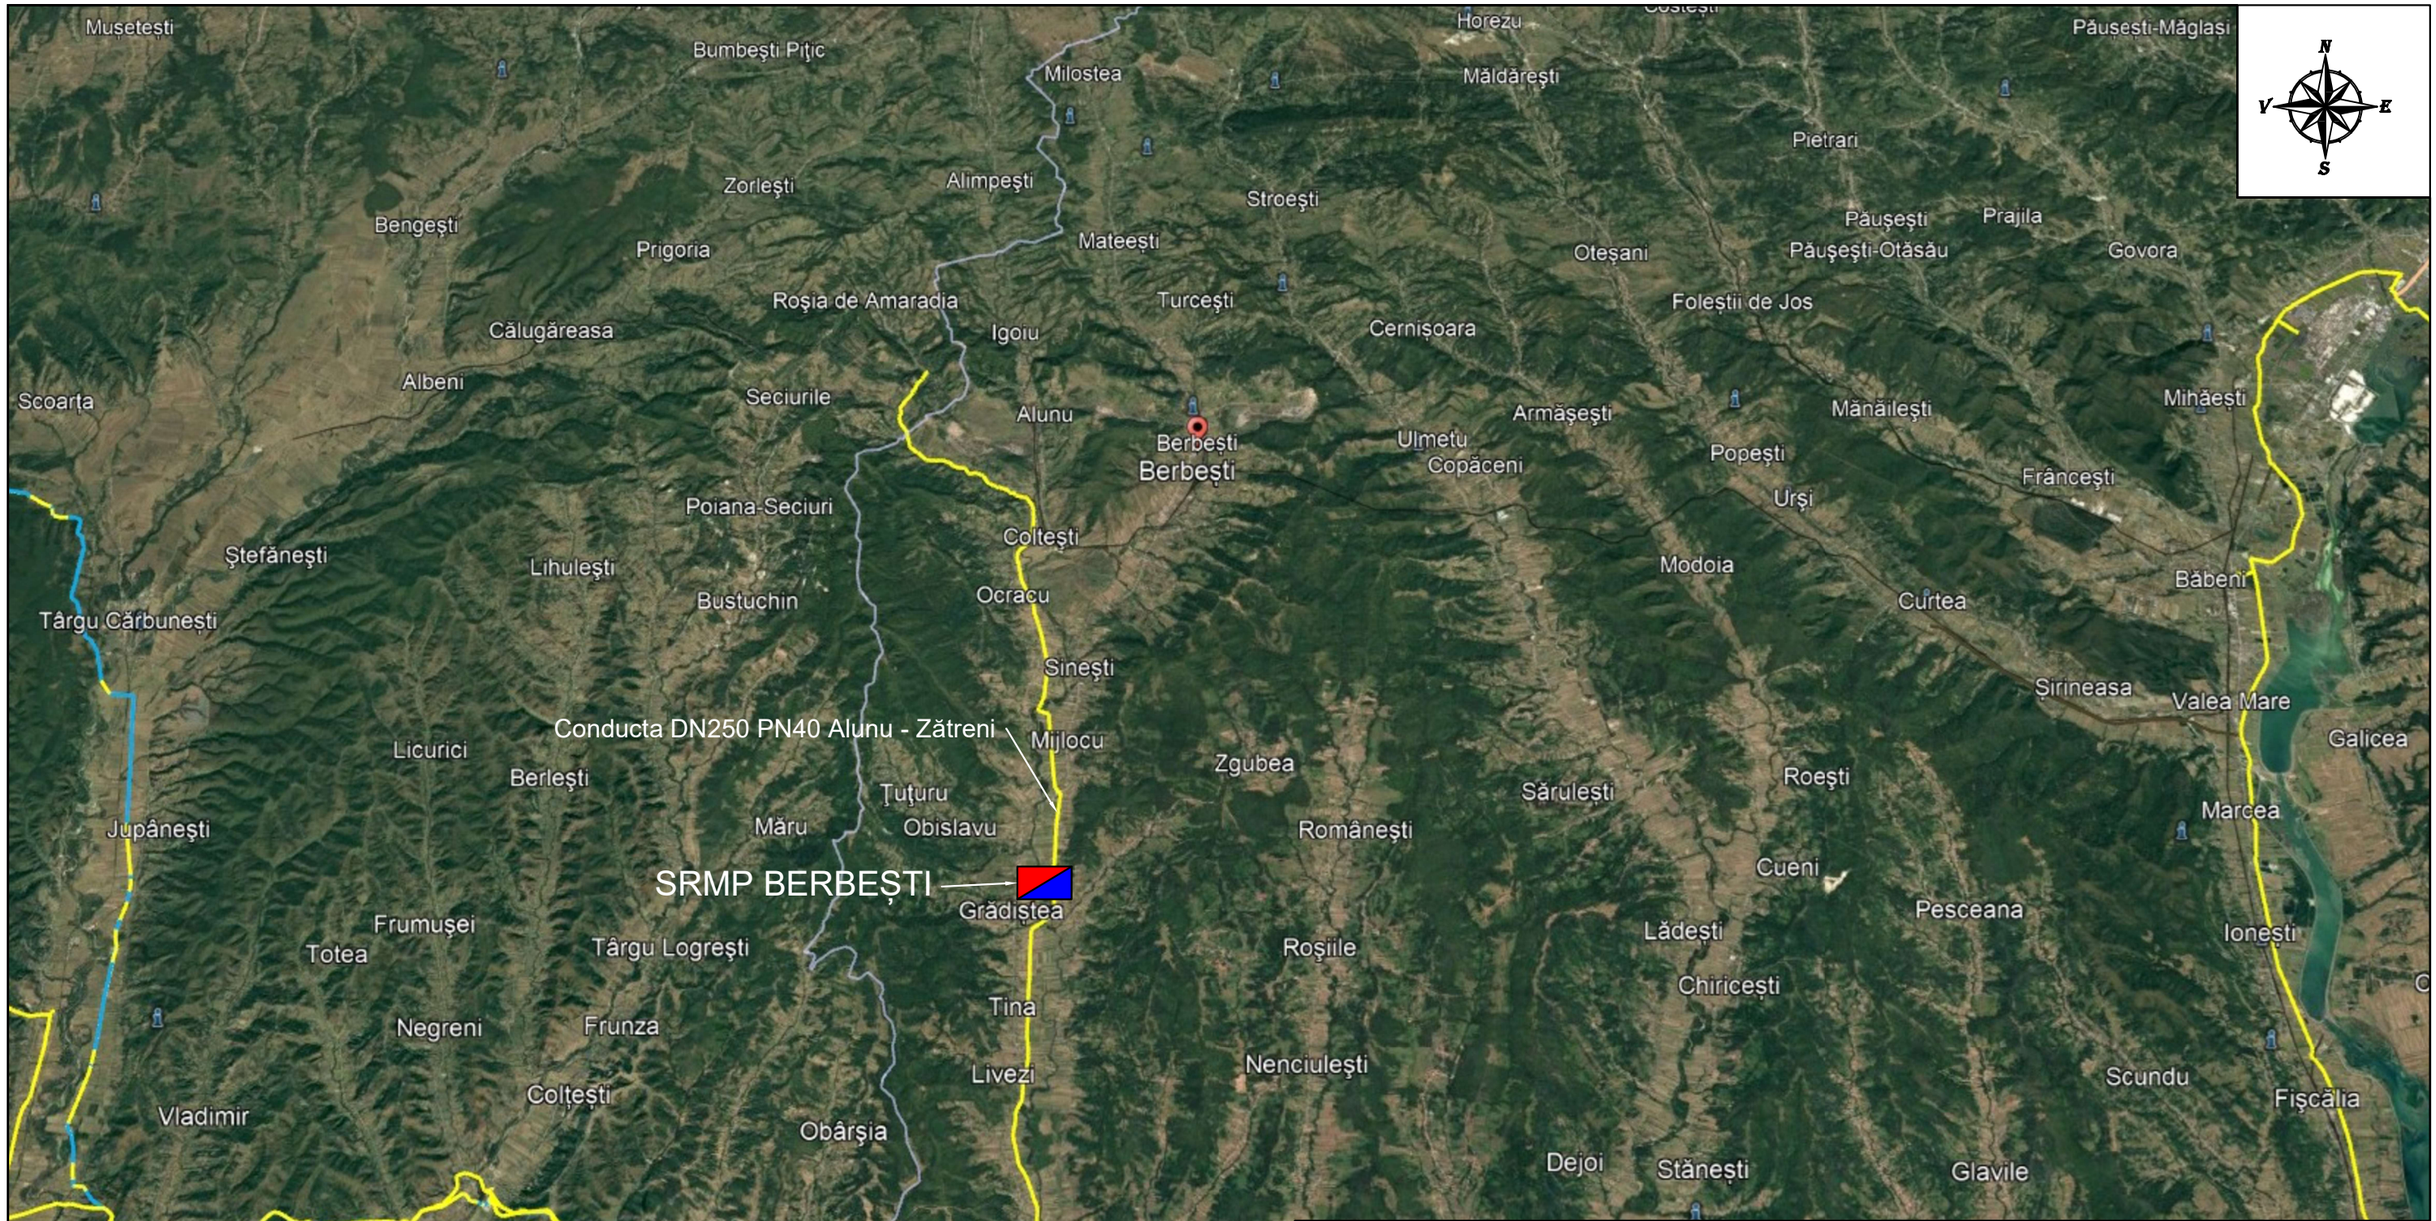

SRMP BERBEȘTI, județul Vâlcea

REV.	DATA	DESCRIEREA MODIFICĂRII	PROIECTAT	VERIFICAT/APROBAT
VERIFICATOR		CERINTA	NR. AUTORIZATIE	

HAGAG ENERGY

HAGAG DISTRIBUTIE SI FURNIZARE S.R.L.
H Herastrau Park, Str. Ghețarilor nr.23-25,
etaj 4, sector 1, Bucuresti, cod postal: 014106
J2025063364005 CIF RO52372058
tel: (+4) 031 005 1520, (+4) 079 133 2800
email: office@hagagenergy.com; www.hagagenergy.com
Autorizatia A.N.R.E. tip PDSB nr. 24635/ 28.08.2025

Specificatie	Nume	Semnatura
Sef proiect	ing. Chițu Gina Monica	
Proiectat	ing. Cotigă Aneta	
Desenat	ing. Crăciunică Raluca	

PROIECT: Înființare sistem inteligent de distribuție gaze naturale în cadrul parteneriatului Berbești - Sinești - Grădiștea, jud. Vâlcea

Beneficiar: **Comunele Besrbești, Sinești și Grădiștea, județul Vâlcea**

Scara: 1:10.000	TITLU PLANSA: Plan încadrare în zonă	
Data: 05.2026	PROIECT NR.: P.0019	Rev. 0
Faza:DTAC+PT	PLANSA NR.: PD2G19-0871-GE-00	Pagina 1/1