


Plan amplasare elemente construcții
sc 1:50

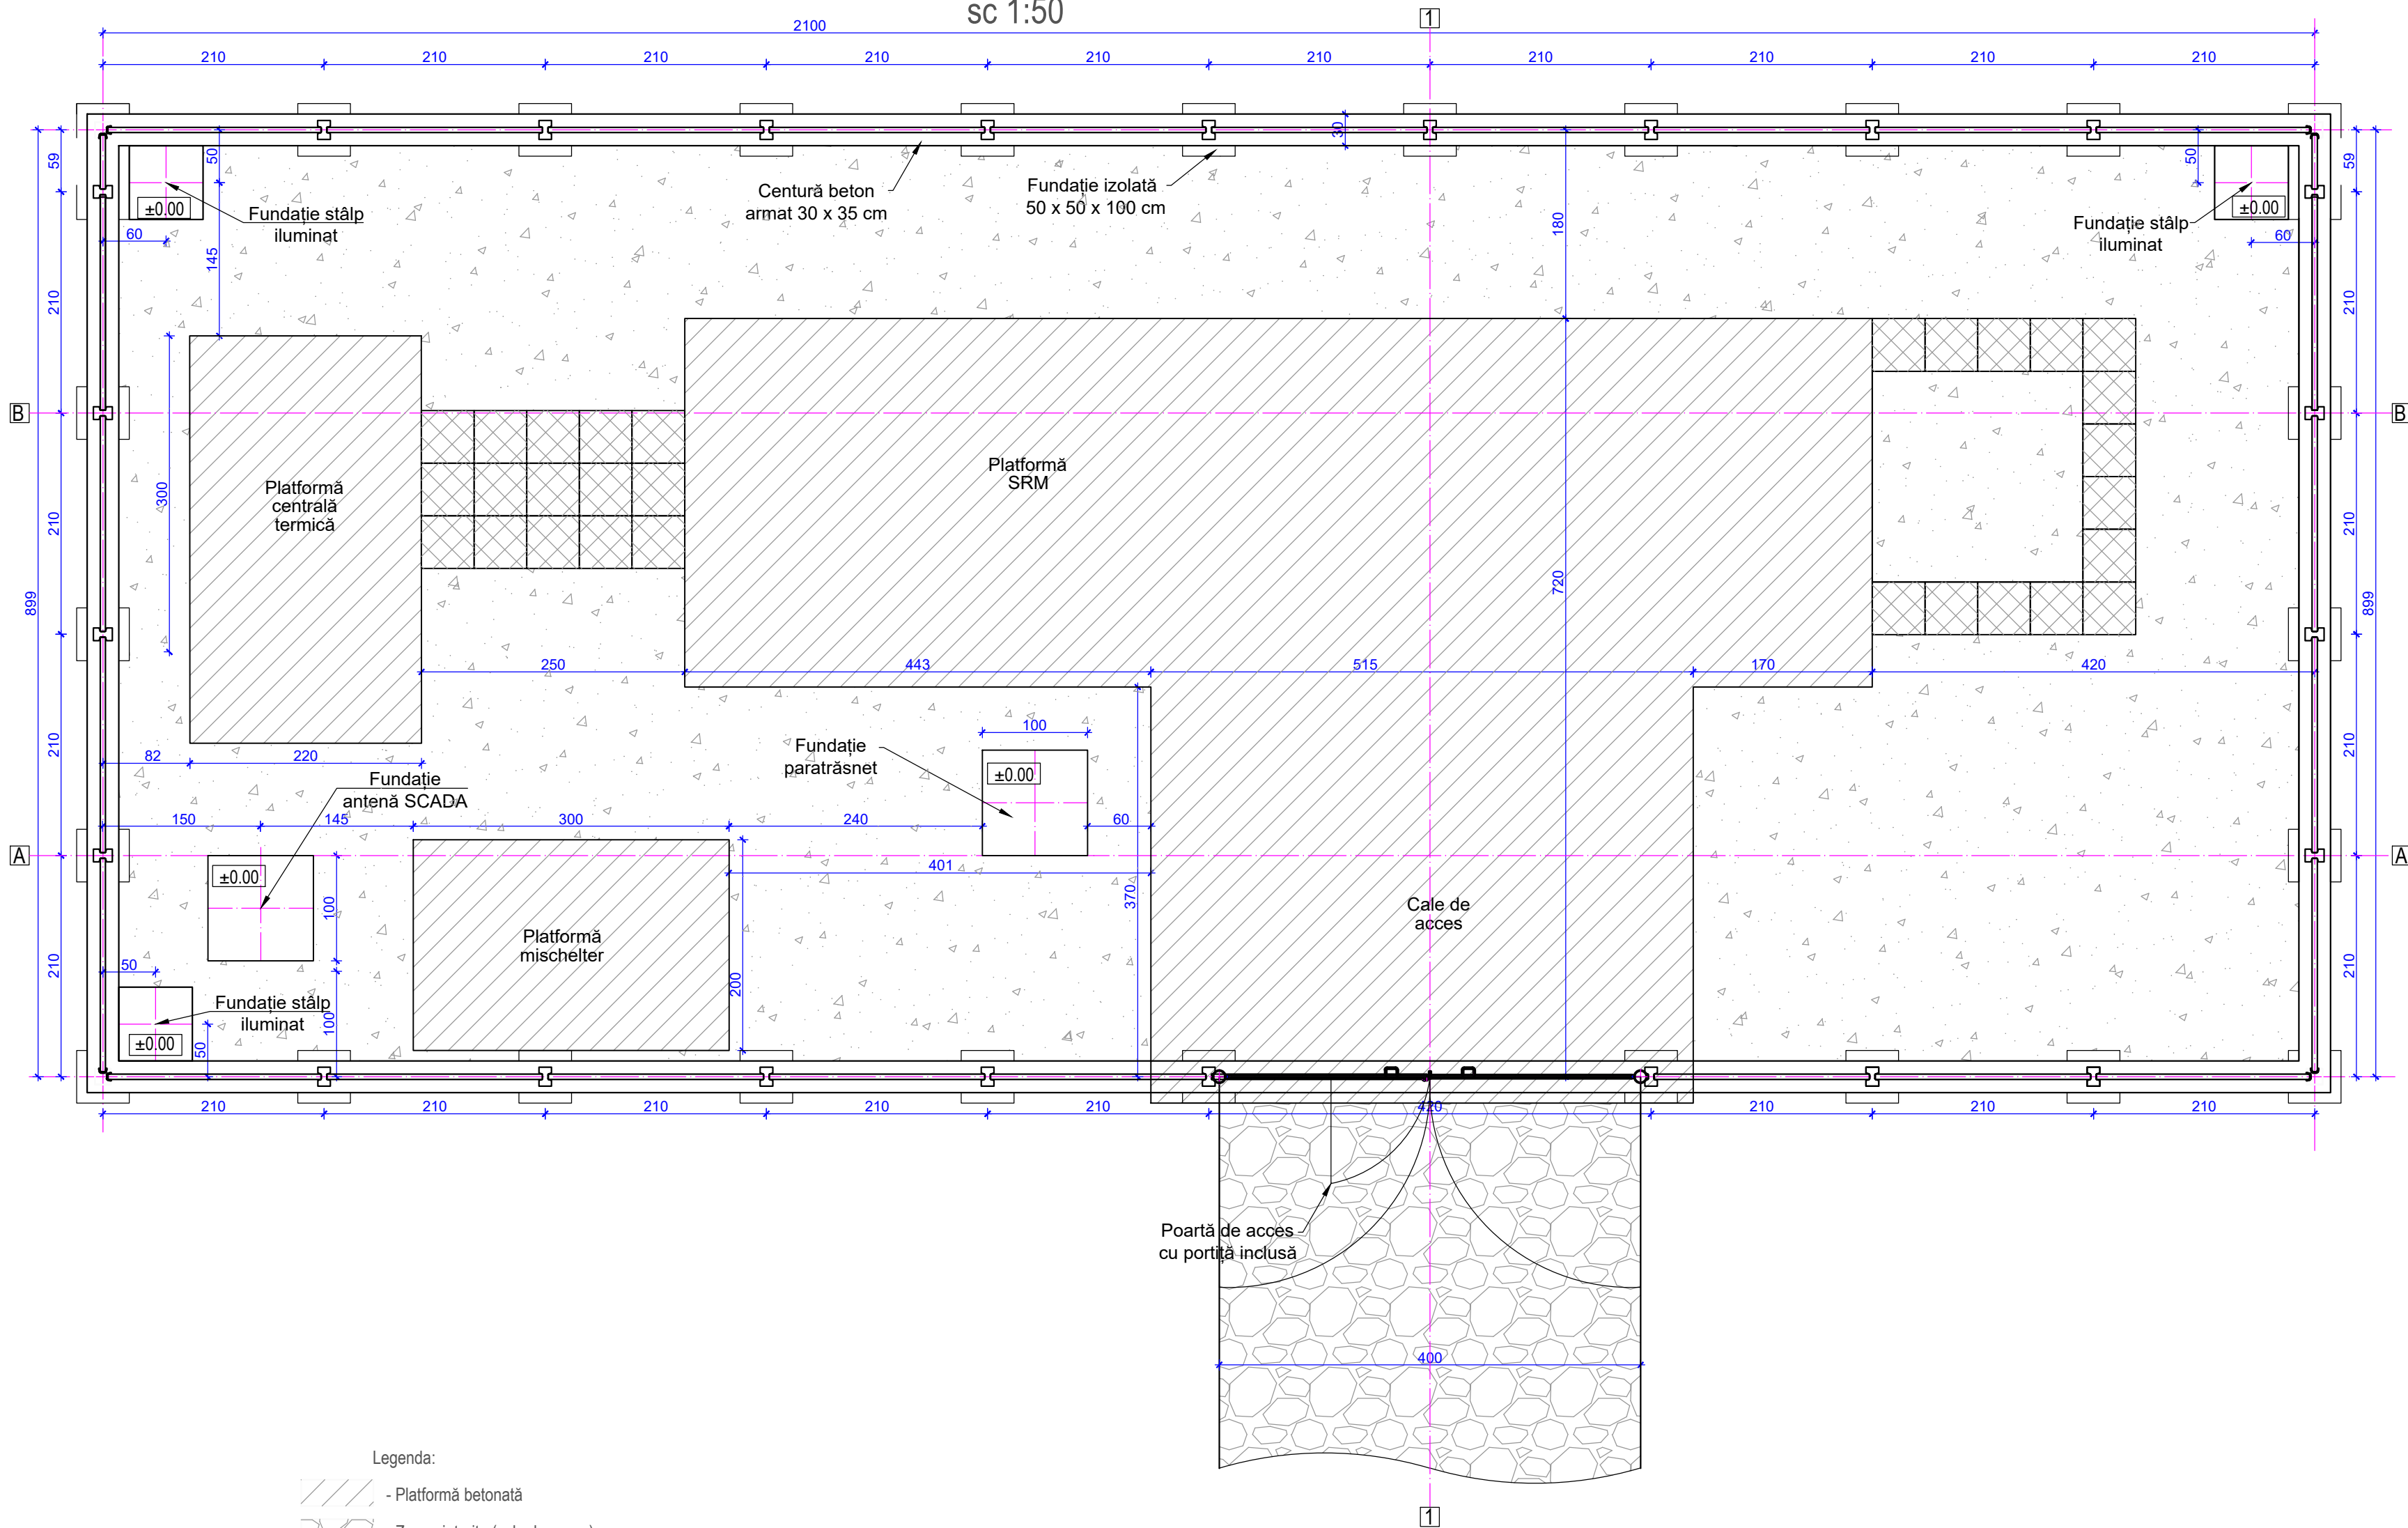


- Legenda:
- Platformă betonată
 - Zona pietruită (cale de acces)
 - Zona platformă piatră spartă (incinta)
 - Trotuar dale beton 50x50x8

Nota:

- Dozajul de ciment se va stabili de către producător, în funcție de tipul de ciment utilizat, valorile recomandate în proiect fiind cu caracter minimal, conform NE012-Partea 1. Se va respecta rezistența betonului și clasa de expunere indicate în proiect.
- Lucrarile de constructii vor fi corelate cu lucrarile de instalatii electrice si mecanice.
- Pozitia elementelor este cotatea interax.
- Cota absoluta corespondenta cotei ±0.00 se va stabili in functie de conditiile din teren, astfel incat sa asigure adancimea de ingropare a conductei, prevazuta in partea mecanica.

BETON: clasa C16/20
- dozaj minim de ciment: 260 kg/mc
- A/Cmax=0.5 - 0.6
- dimensiune maxima agregat: 16mm
- clasa de expunere: XC2

BETON: clasa C25/30
- dozaj minim de ciment: 300 kg/mc
- A/Cmax=0.5
- dimensiune maxima agregat: 16mm
- clasa de expunere: XF1

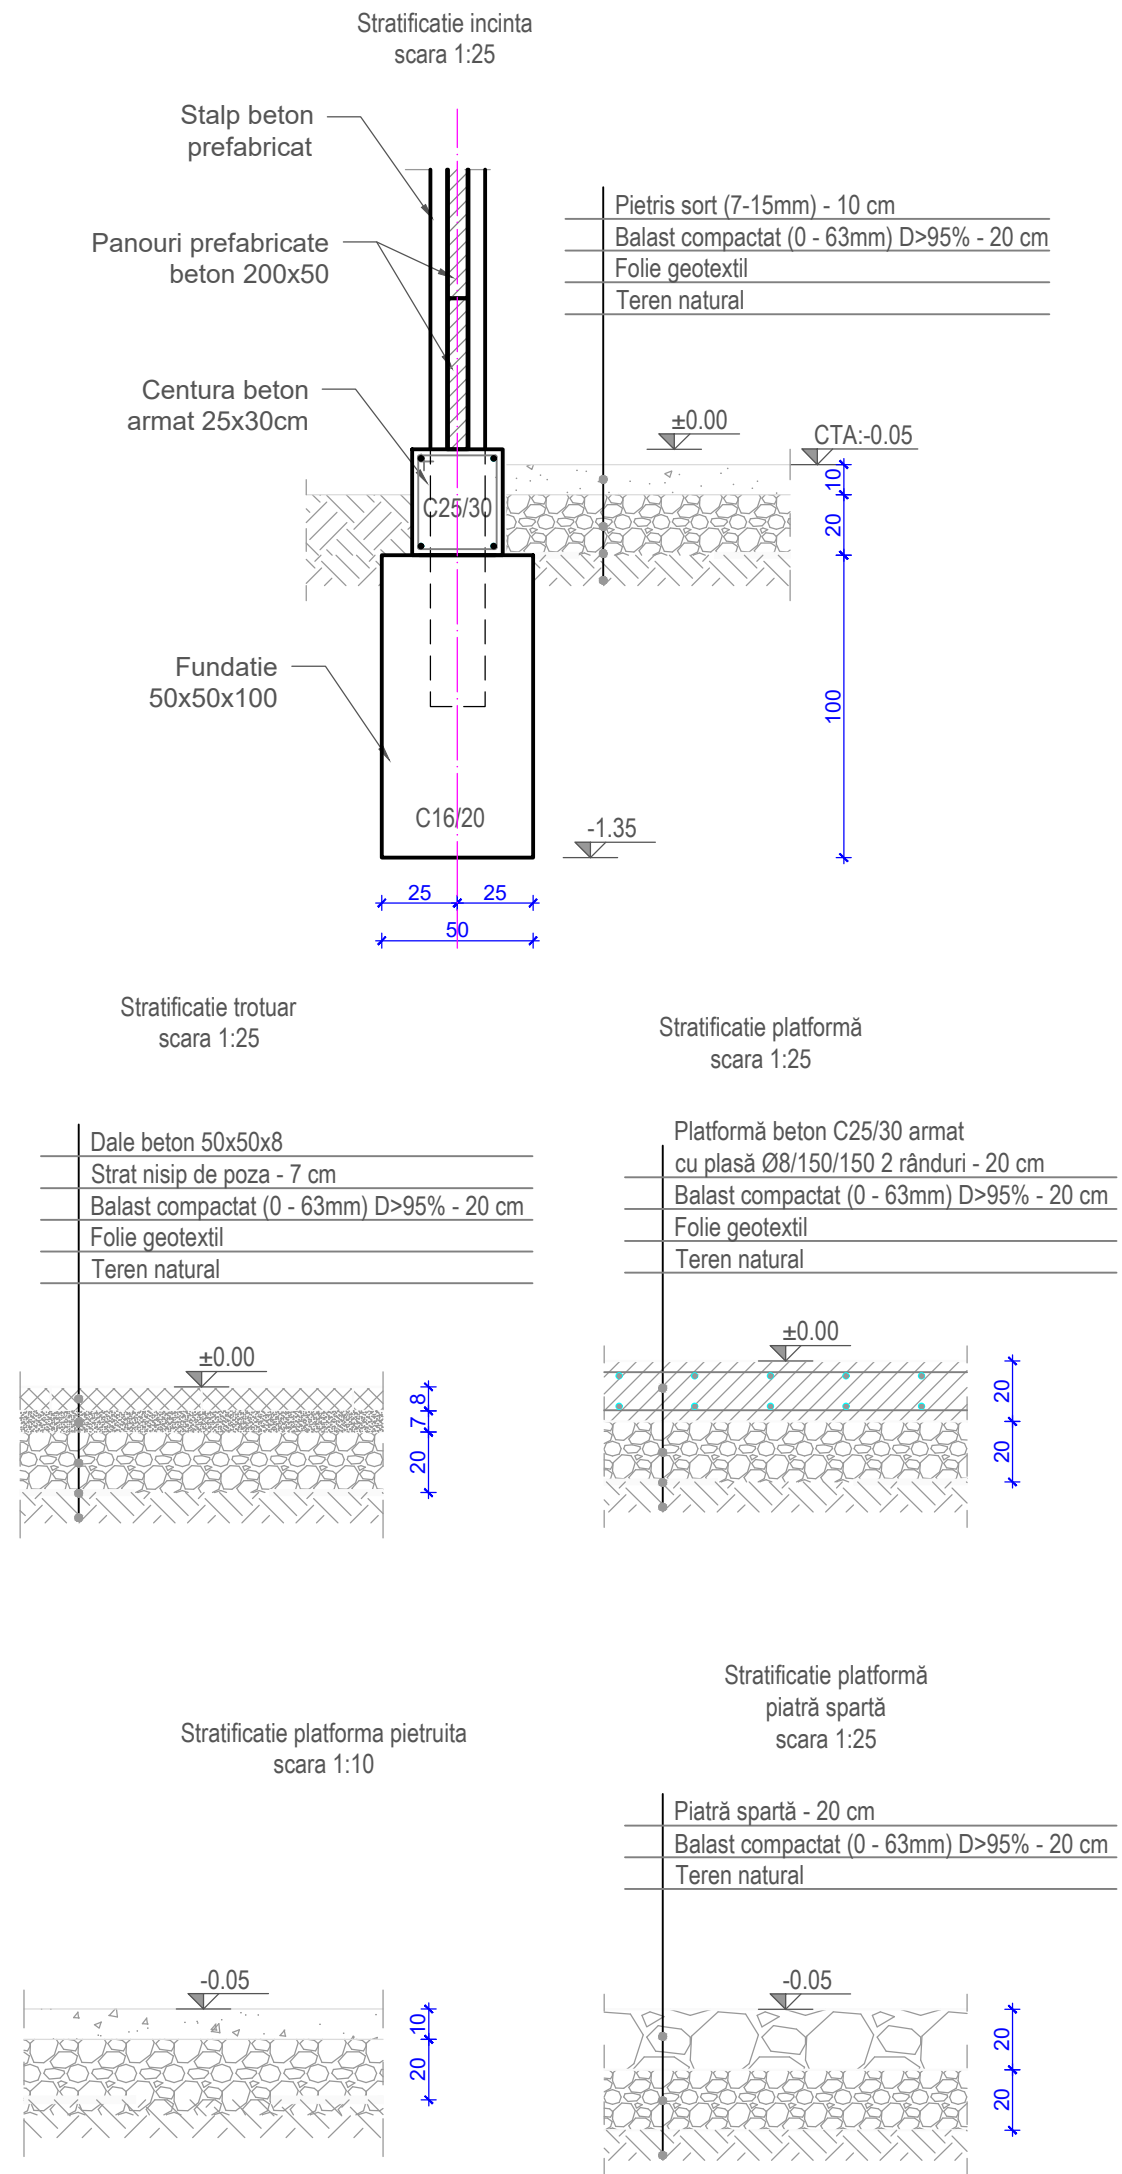

VERIFICATOR EXPERT	NUME	SEMNAȚURA	CERINTA:	REFERAT VERIFICARE PROIECT / EXPERTIZA NR. / DATA	
GPT Smart Partner	GPT SMART PARTNER S.R.L. CUI: RO36544062, Nr. Reg. Com. J2016001275266 Mun. Târgu Mures, Jud. Mures			DENUMIRE PROIECT:	PROIECT NR. 02/2025
				Înființare sistem de distribuție gaze naturale în comuna Gropeni, județul Braila.	
				BENEFICIAR:	FAZA: PT+DE
				Comuna Gropeni, județul Braila.	
SPECIFICAȚIE	NUME	SEMNAȚURA	SCARA: 1:50 1:25	DENUMIRE PLANSA:	PLANSA NR: 03.01
ȘEF PROIECT	ing. Alex S. MOSORA			Plan amplasare constructii	
PROIECTAT	ing. Alex S. MOSORA		DATA: Octombrie 2025		
DESENAT	ing. Iliuta CHISELICIUC				