
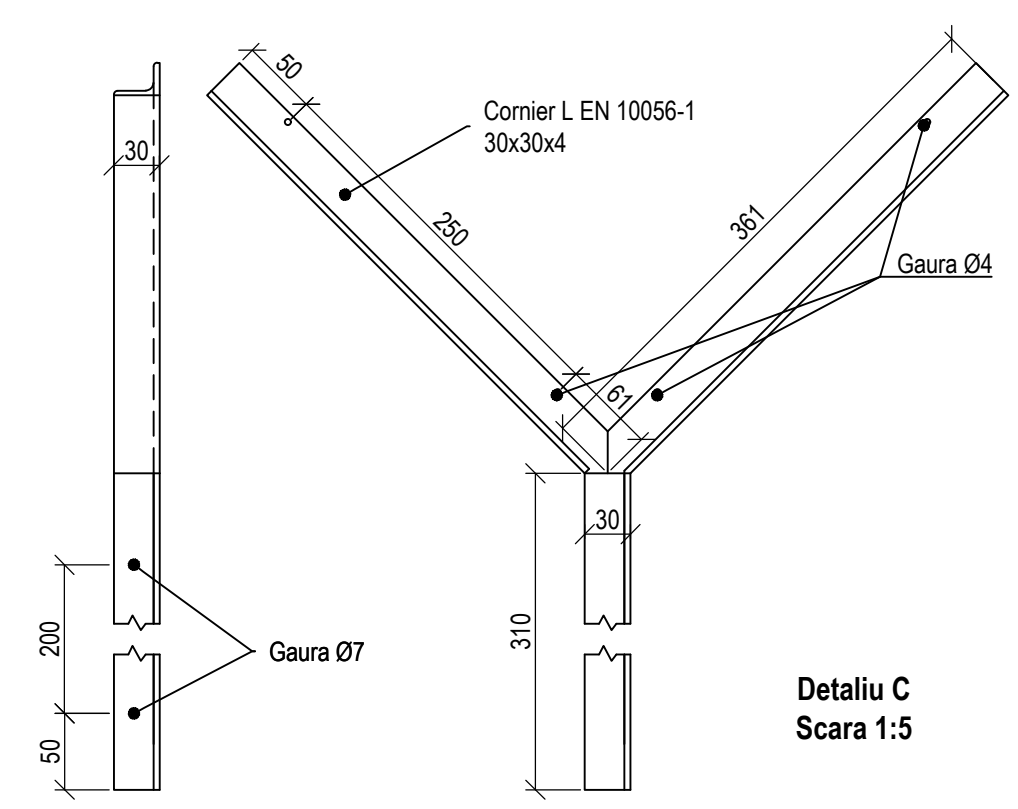
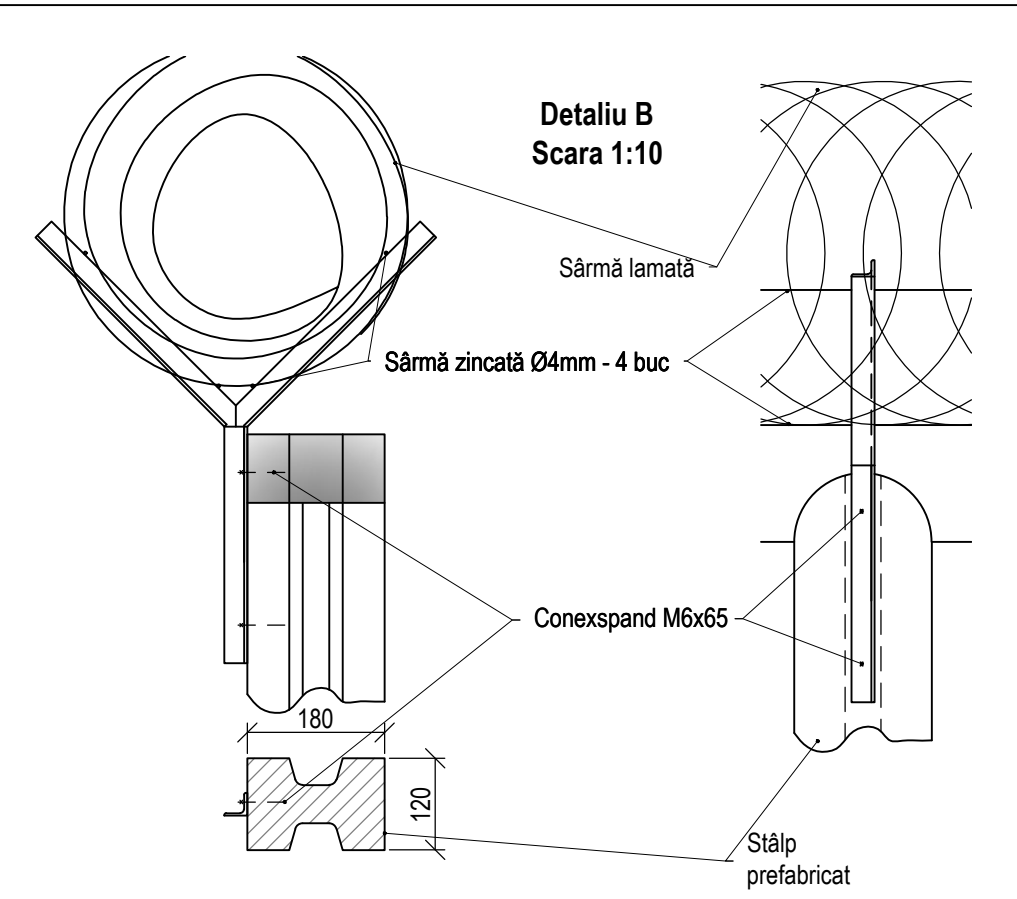
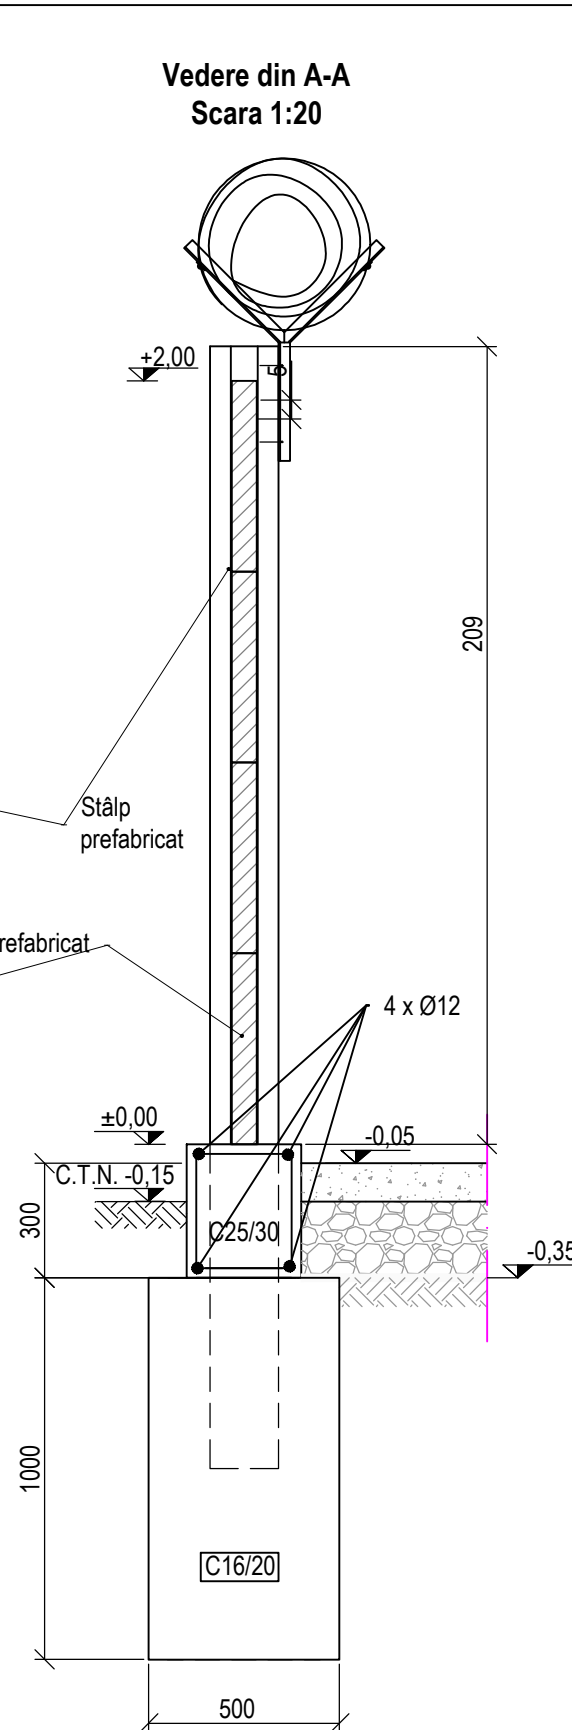


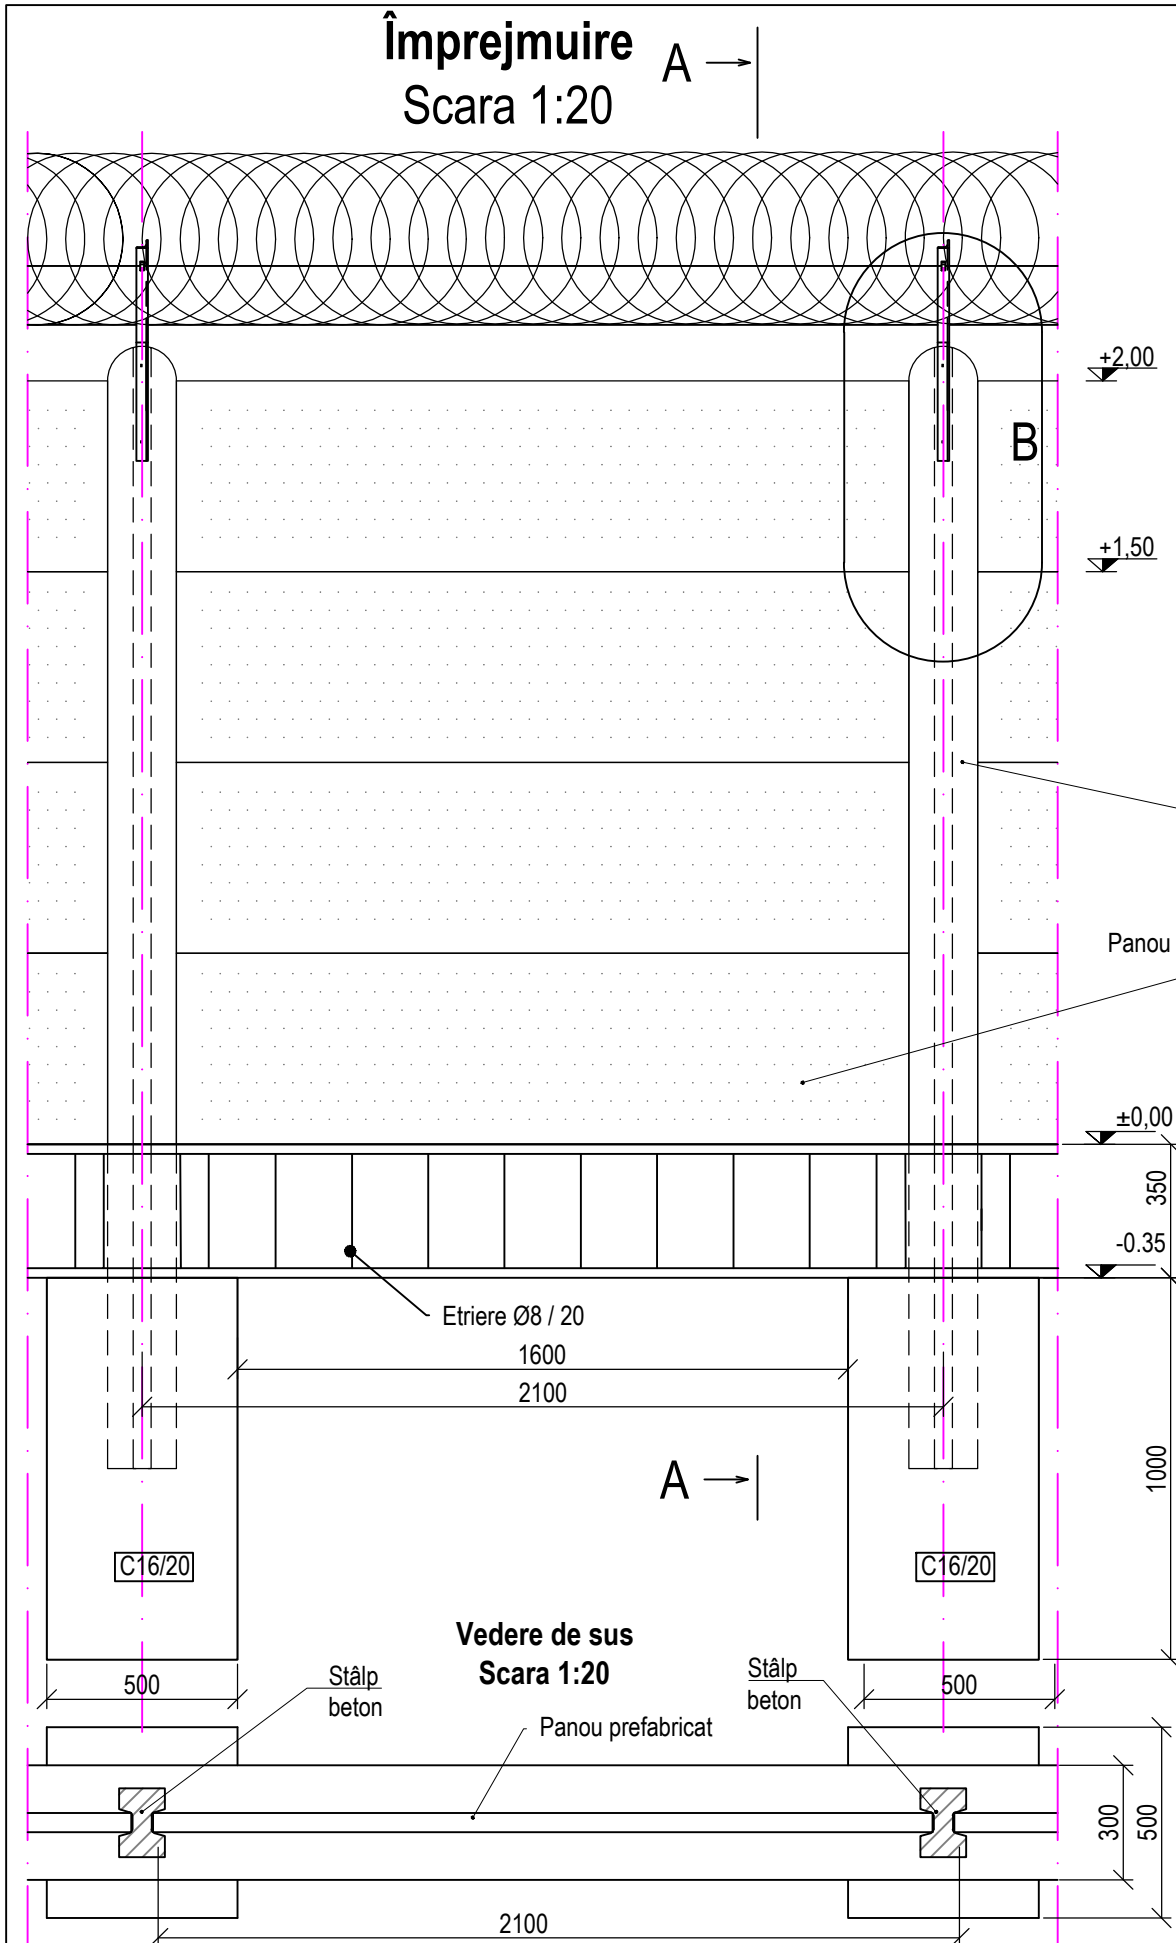

Notă:

1. fundațiile pentru stâlpi se vor umple cca.50% cu beton după care se vor așeza stâlpii prefabricați pe poziția de montaj, vertical, aliniați cu ceilalți stâlpi păstrând lungimea necesară a intervalului.

2. Împrejmuirea va fi supraînălțată cu o confecție metalică din cornier (L30x30x4), pe care se va poziționa de sârmă lamată (rol Ø450); fixată cu bucăți mici de sârmă de fixare, pe patru (4) rânduri de sârmă zincată Ø4mm.

3. Pentru prinderea confecțiilor metalice de stâlp, se vor utiliza conexpanduri M6x65.

- Legenda:
- Teren natural
 - Balast
 - Piatră spartă

VERIFICATOR EXPERT	NUME	SEMNAȚURA	CERINȚA:	REFERAT VERIFICARE PROIECT / EXPERTIZA NR. / DATA	
GPT Smart Partner	GPT SMART PARTNER S.R.L. CUI: RO36544062, Nr. Reg. Com. J2016001275266 Mun. Târgu Mureș, Jud. Mureș			DENUMIRE PROIECT:	PROIECT NR. 02/2025
				Înființare sistem de distribuție gaze naturale în comuna Gropeni, județul Braila.	
SPECIFICAȚIE	NUME	SEMNAȚURA	SCARA: 1:20, 1:10, 1:5	BENEFICIAR:	FAZA: PT+DE
ȘEF PROIECT	ing. Alex S. MOSORA		DATA: Octombrie 2025	Comuna Gropeni, județul Braila.	
PROIECTAT	ing. Alex S. MOSORA			DENUMIRE PLANSĂ:	PLANSĂ NR. 03.04
DESENAT	ing. Iliuta CHISELICIUC			Împrejmuire din panouri prefabricate	