




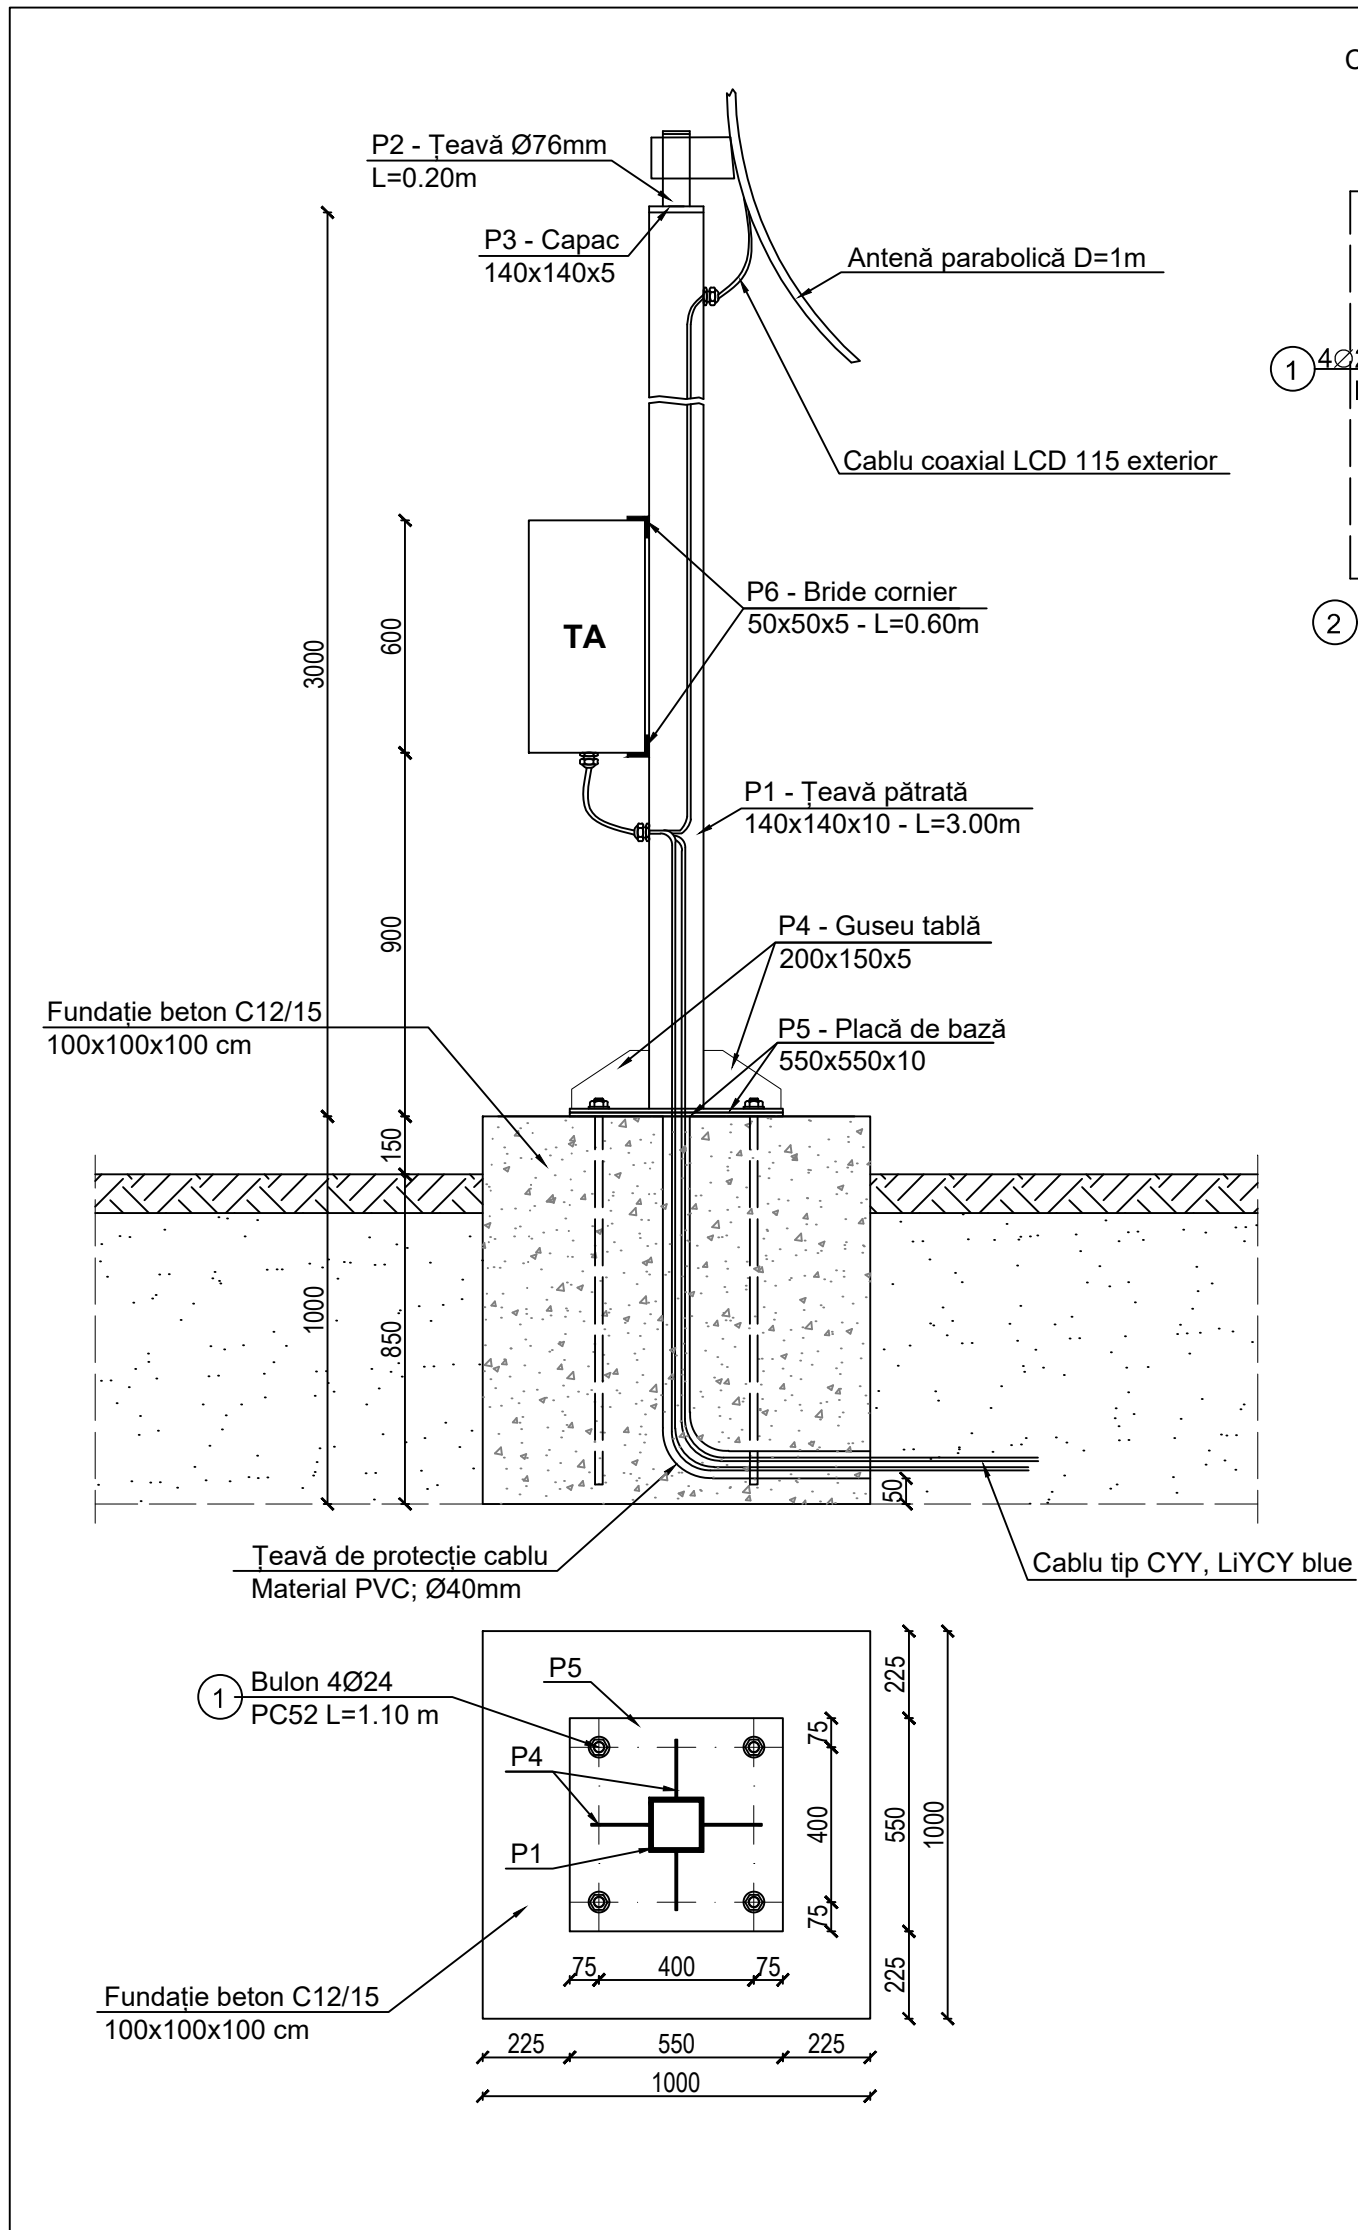


Carcasă buloane ancoraj fundație

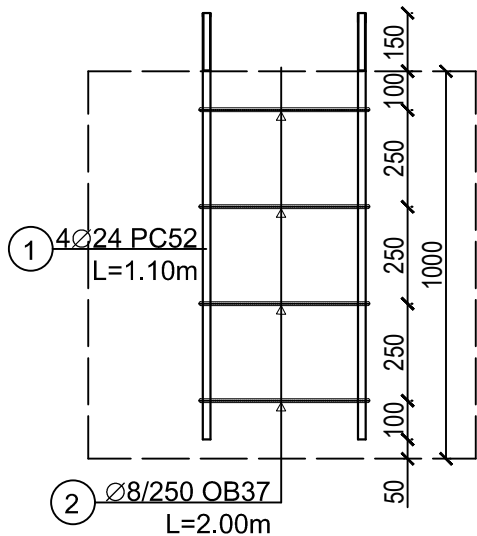

P4 - Guseu tablă
200x150x5 - 4 buc
Scara 1:5

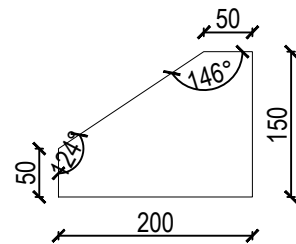

P5 - Placă de bază
550x550x10 - 2 buc
Scara 1:10

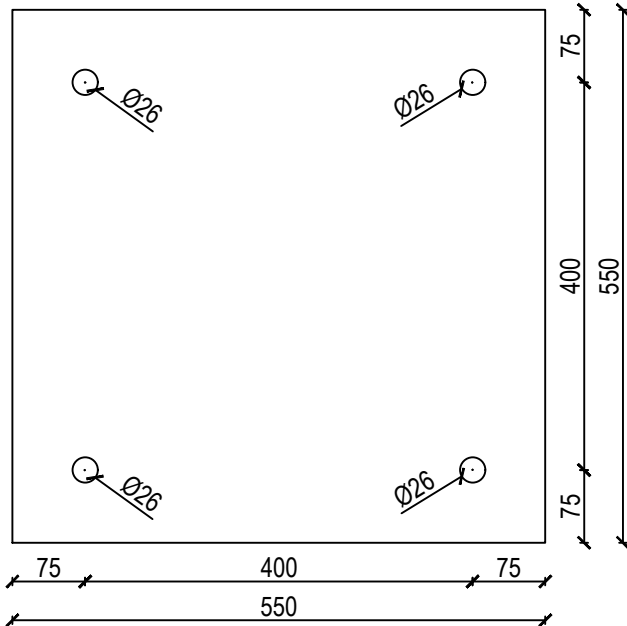

Extras de armătură						
Element	Marca	Diametru [mm]	Bucăți	Lungime [m]	Lungimi pe	
					OB37	PC52
					8	14
Carcasă fundație	1	24	4	1,10		4,40
	2	8	4	2,00	8,00	
Total lungimi pe diametre [m]					8,00	4,40
Greutate pe metru liniar [kg/m]					0,395	3,55
Greutate pe diametre [kg]					3,16	15,62
Greutate totală [kg]					18,78	

Cantități:

- Săpătură - 0.85 mc
- Beton C12/15 - 1.00 mc
- Cofraj: 1.20 mp

Notă:

- Elementele P2, P3, P4, P5, P6 se vor asambla prin sudură.
- Toate părțile metalice ale stâlpului de susținere și ale suportilor echipamentelor montate pe stâlp sunt tratate contra coroziunii prin zincare la cald.

Nr. crt.	Denumire	Tip oțel	Dimensiuni [mm]	Greutate pe bucată	Nr. bucăți	Greutate totală [kg]
1	P1 - Țeavă pătrată 140x140x10	S235	L=3000	122,46	1	122,46
2	P2 - Țeavă Ø76 x 6.3mm	S235	L=200	2,48	1	2,48
3	P3 - Capac tablă 140x140x5	S235	5x140x140	0,78	1	0,78
4	P4 - Guseu tablă 200x150x5	S235	5x150x200	1,20	4	4,80
5	P5 - Plăcuță de bază 550x550x10	S235	10x550x550	24,20	2	48,40
6	P6 - Bride cornier 50x50x5	S235	L=600	2,27	2	4,54
Total [kg]						183,46

VERIFICATOR EXPERT	NUME	SEMNATURA	CERINTA:	REFERAT VERIFICARE PROIECT / EXPERTIZA NR. / DATA		
GPT Smart Partner				DENUMIRE PROIECT:		PROIECT NR.
GPT SMART PARTNER S.R.L. CUI: RO36544062, Nr. Reg. Com. J2016001275266 Mun. Târgu Mures, Jud. Mures				Înființare sistem de distribuție gaze naturale în comuna Gropeni, județul Braila.		02/2025
SPECIFICAȚIE	NUME	SEMNĂTURA	SCARA: 1:25	BENEFICIAR:		FAZA: PT+DE
ȘEF PROIECT	ing. Alex S. MOSORA			Comuna Gropeni, județul Braila.		
PROIECTAT	ing. Alex S. MOSORA		DATA: Octombrie 2025	DENUMIRE PLANSA:		PLANSA NR:
DESENAT	ing. Iliuta CHISELICIUC			Fundatie & stalp SCADA		03.08