


FUNDATIE MODUL INCALZIRE-REGLARE
SC. 1:50

SECTIUNEA a-a
SC. 1:50

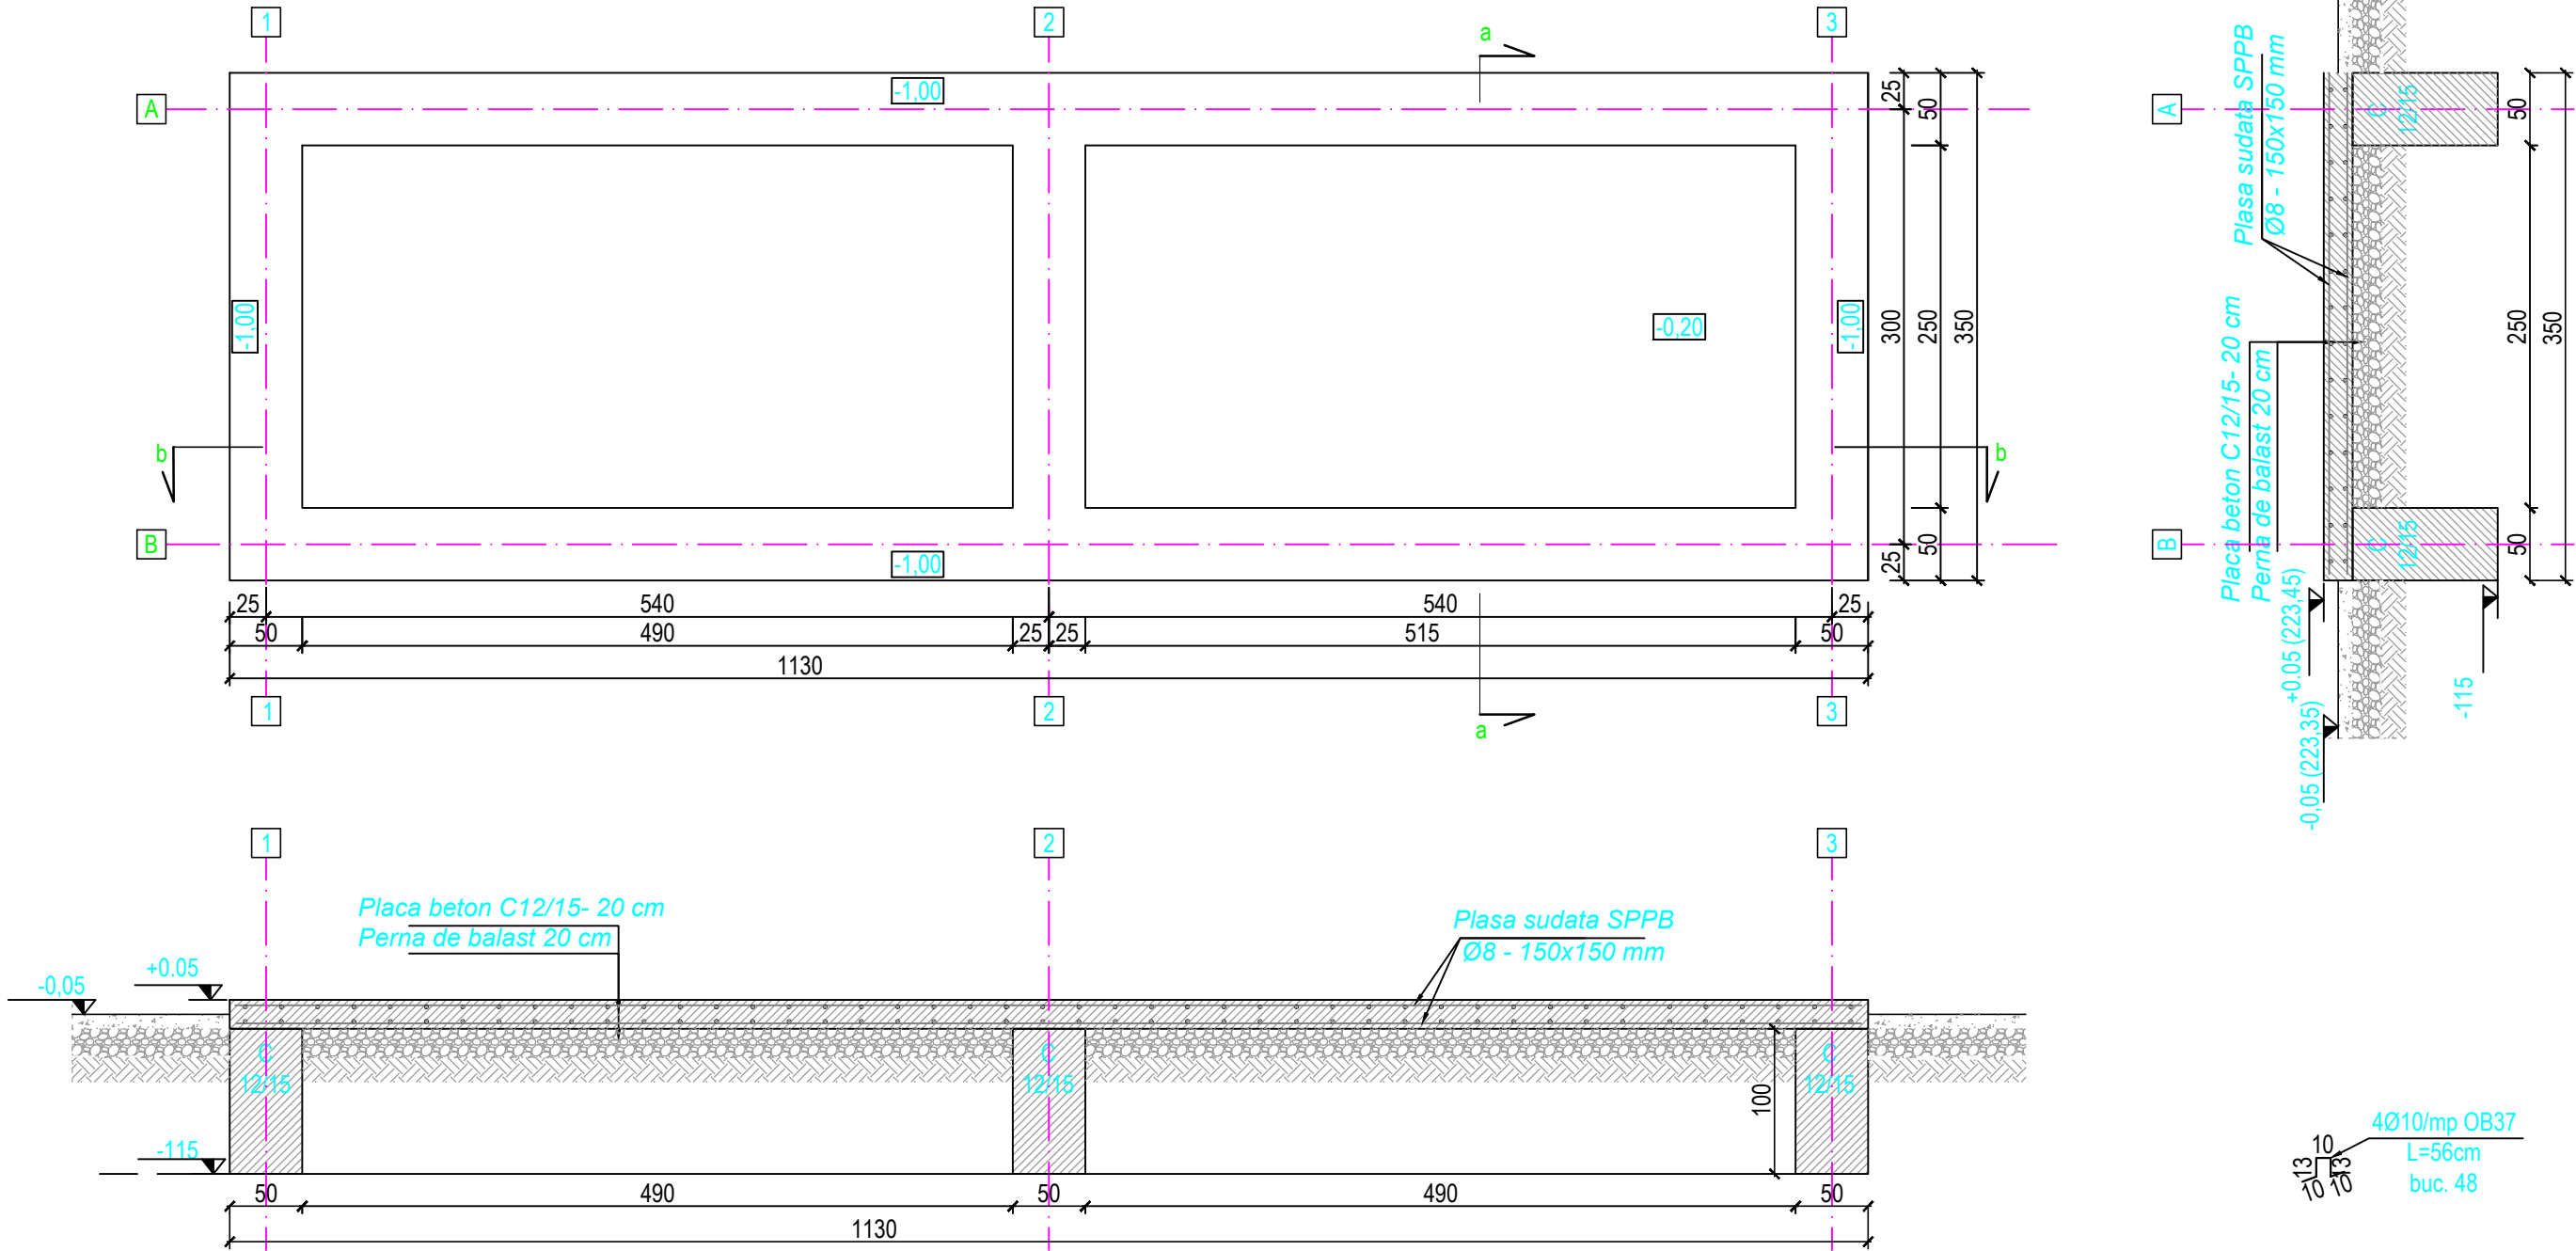

Extras de materiale:
Plasa sudata : 2 randuri - 2 x 6 m - Ø8mm/ 150x150:
8 buc x 64,7 kg/buc= 517,6 kg
Beton marca C 12/15 - 22 mc
Balast - 5,3 mc
Cofraje - 78 mp

NOTA:
- Categoria de importanta "C" cf. HG766/1997
- Zona de seism: $ag=0,15g$, $T_c=0,7$ sec. cf. P100 - 1 / 2013
- Se va asigura panta de scurgere pentru trotuare catre exteriorul incintei, si se va considera reper cota +0,05 (223,45) , ca fiind cota maxima a nivelului trotuarului.

*Cotarea s-a raportat la nivelul C.T.A (+223,40m) = $\pm 0,00$

BETON: clasa C12/15 - in fundatie
- ciment CEM II A-S 32.5 R
- dozaj minim de ciment: 320 kg/m
- A/Cmax=0.5 - 0.6
- dimensiune maxima agregat: 16mm
- clasa de expunere: XC2
- clasa structurala: S4

VERIFICATOR EXPERT	NUME	SEMNATURA	CERINTA:	REFERAT VERIFICARE PROIECT / EXPERTIZA NR. / DATA	
GPT Smart Partner	GPT SMART PARTNER S.R.L. CUI: RO36544062, Nr. Reg. Com. J2016001275266 Mun. Târgu Mures, Jud. Mures			DENUMIRE PROIECT:	PROIECT NR. 02/2025
				Înființare sistem de distribuție gaze naturale în comuna Gropeni, județul Braila.	
	SPECIFICAȚIE	NUME	SEMNĂTURA	BENEFICIAR:	FAZA: PT+DE
	ȘEF PROIECT	ing. Alex S. MOSORA		SCARA: 1:25	Comuna Gropeni, județul Braila.
PROIECTAT	ing. Alex S. MOSORA		DATA: Octombrie 2025	DENUMIRE PLANSA:	PLANSĂ NR. 03.11
DESENAT	ing. Iliuta CHISELICIUC			Platforma SRM	