



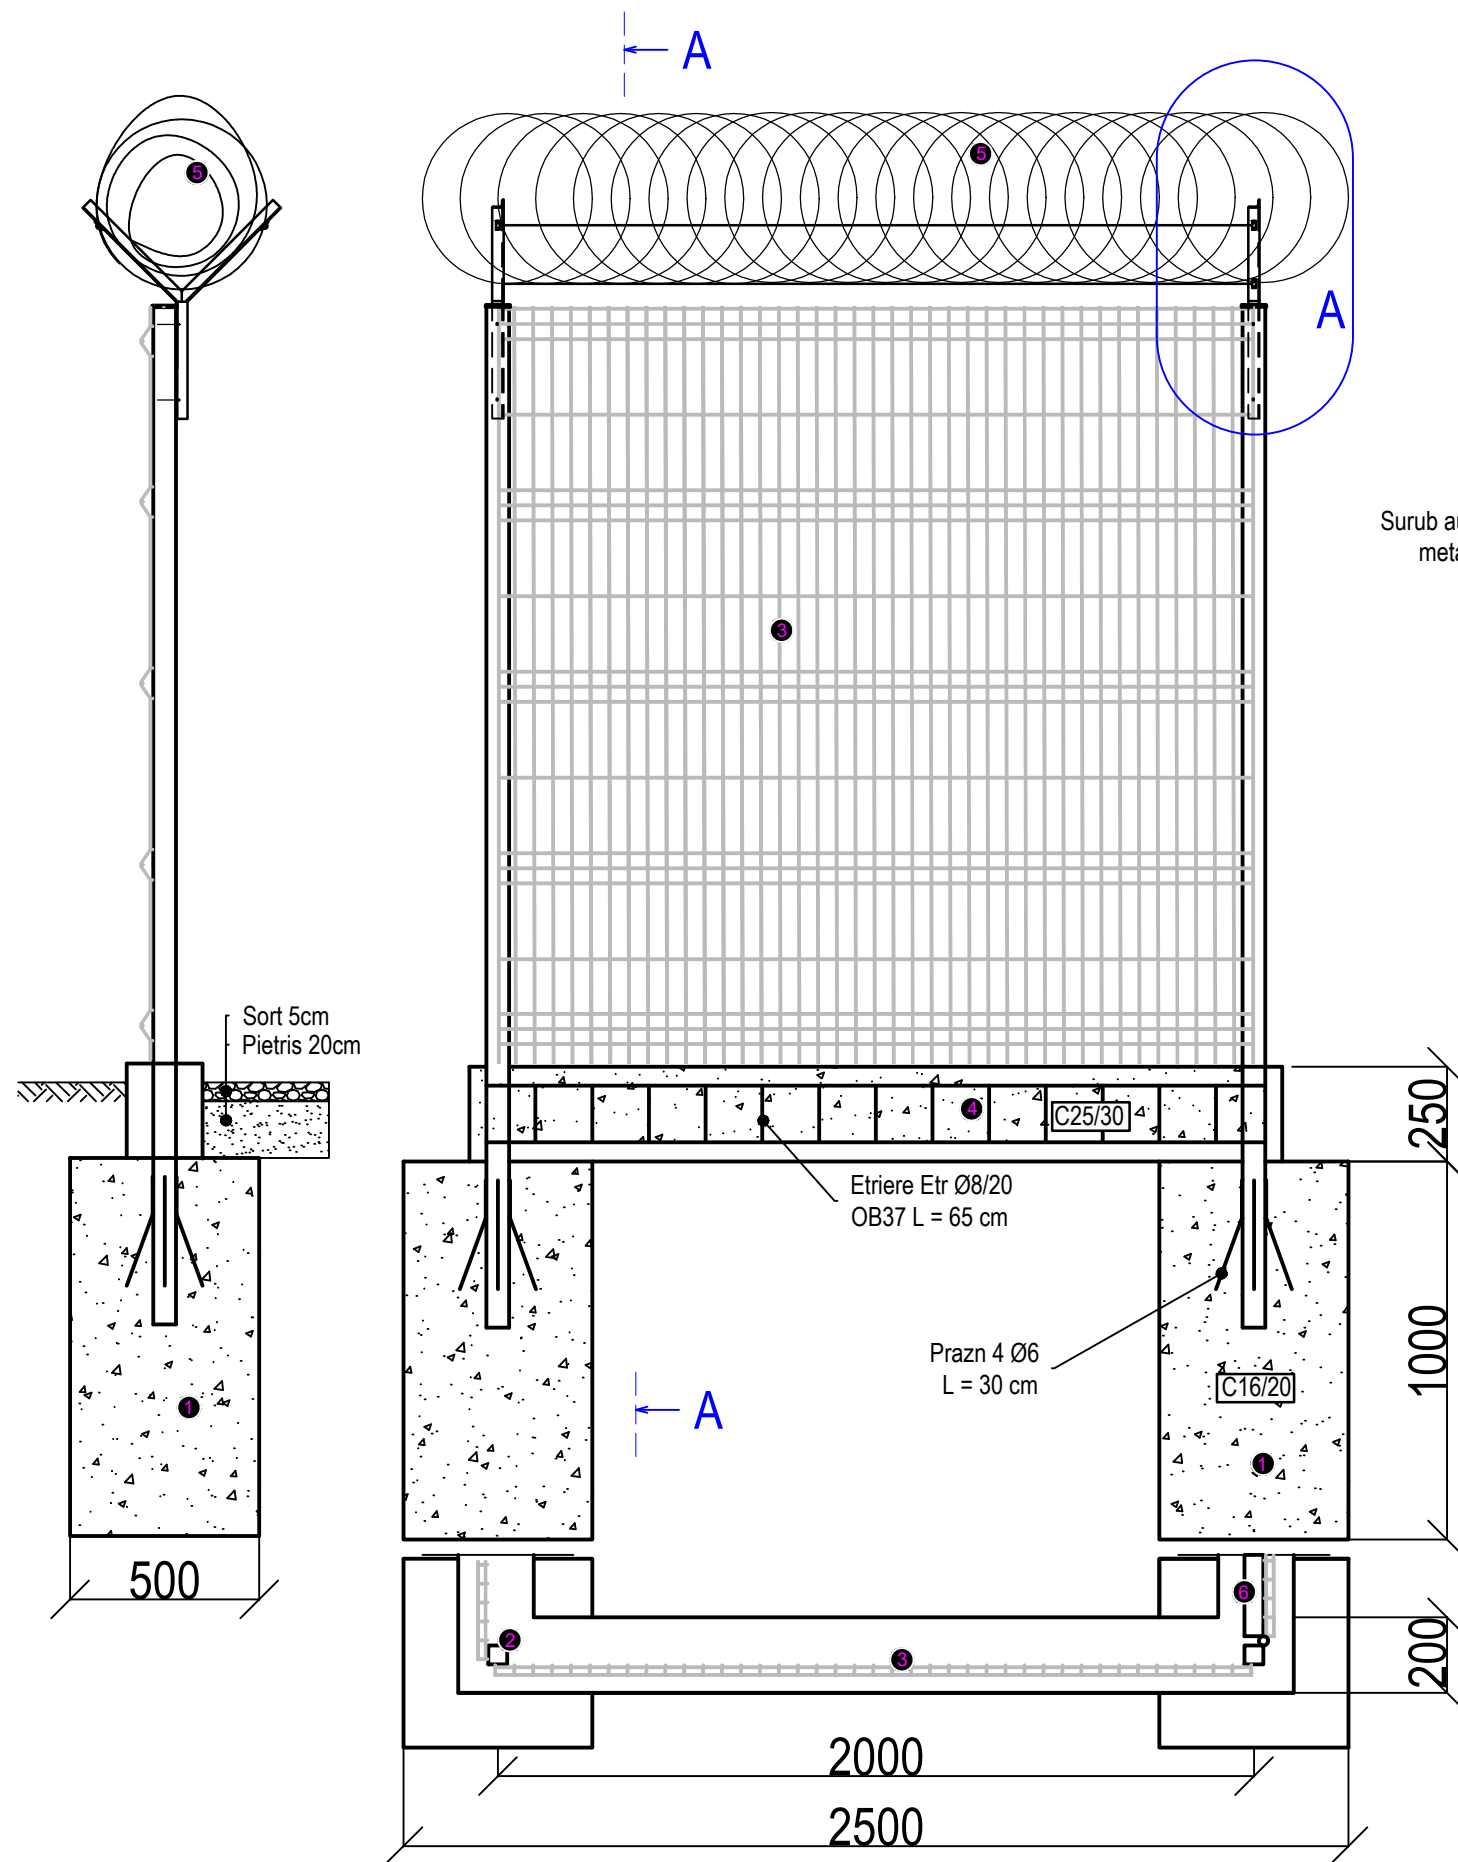

- Notă:
- Pentru montarea stâlpilor la nivel, se va turna întâi un strat de cca. 56cm din fundații, așezând stâlpul la nivelul cerut; ulterior se va completa restul fundației, menținând stâlpul în poziție perfect verticală și aliniat cu ceilalți stâlpi.
 - Împrejmuirea va fi supraînălțată cu o confecție din cornier L 30x30x4, îndoit și sudat la un unghi de 90°, peste care se va poziționa rola Ø450 de sârmă ghimpată tip NATO; se întind apoi patru (4) rânduri de sârmă zincată Ø4mm prin interiorul rolei de sârmă ghimpată tip NATO, fixată cu bucăți mici de sârmă de fixare.
 - Prinderea de stâlp a întregii confecții de cornier, se va face cu două șuruburi autoforante metal 4,2x19.

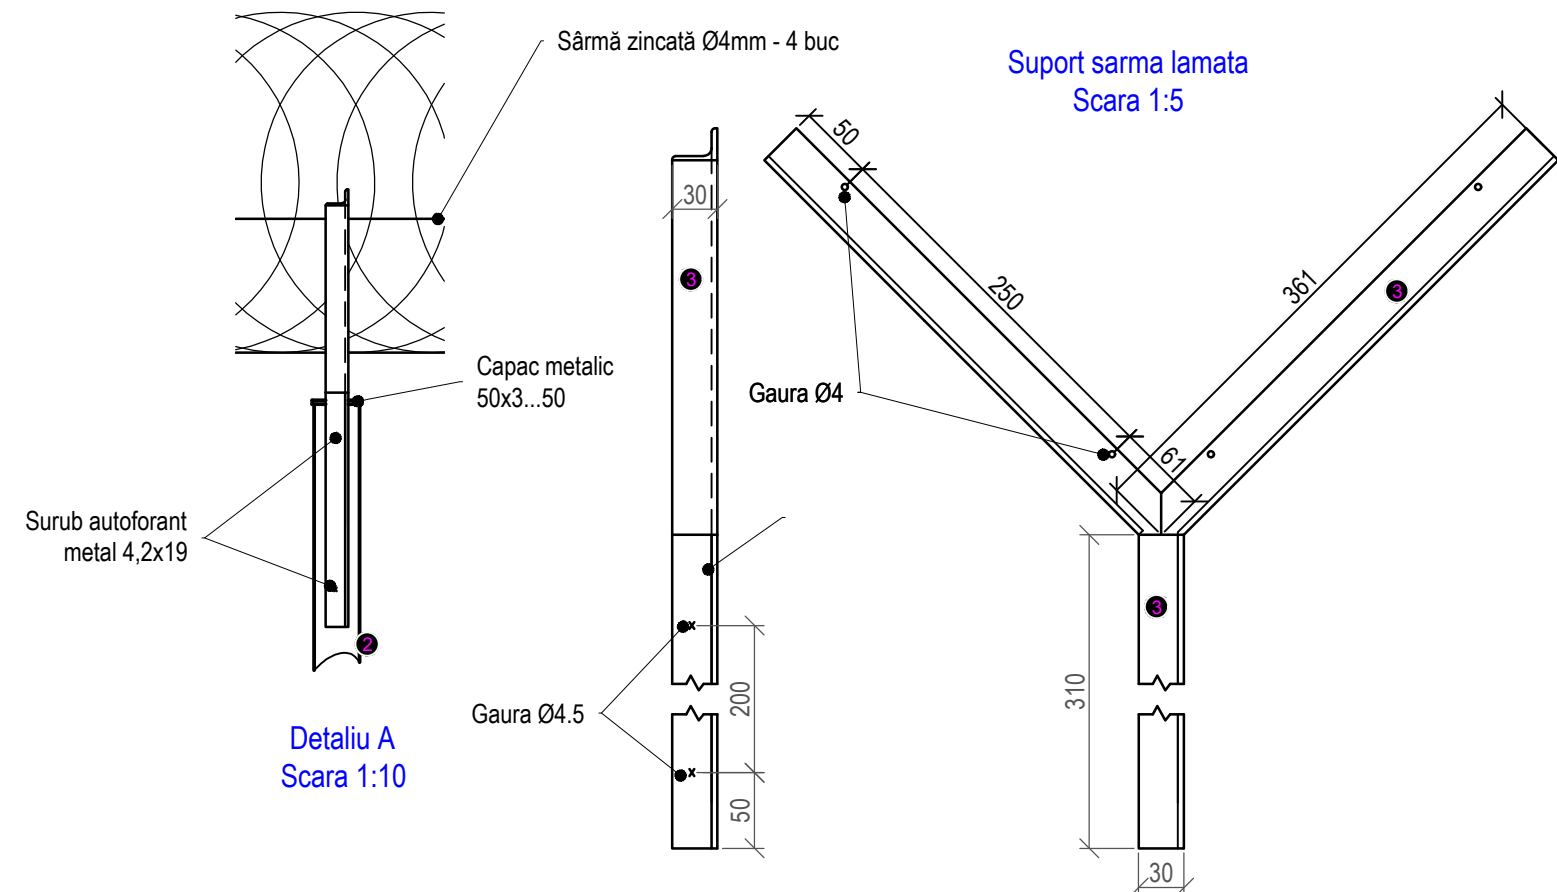

7	Cornier L 30x30x4	EN10056-1	1	Otel	L=1,3m/buc	-
6	Poarta acces 1000x2000	4-C.12	1	Otel galvanizat		-
5	Suprainnaltare de sârma lamata	Detaliu A	-	-	L=8,8m	-
4	Centura armata 200x250 l=8,8m	-	-	beton C25/30	L=8,8m	-
3	Panou plasa bordurat 2000x2000		5	Otel galvanizat	-	-
2	Stâlp metalic 50x50x4 L2,5m	EN 1461	4	Otel galvanizat	-	-
1	Fundatie stalp500x500x1000	-	5	beton C16/20	-	-
Poz.	Denumire	Nr. desen sau standard	Buc.	Material	Observatii	Masa neta
VERIFICATOR EXPERT	NUME	SEMNTURA	CERINTA:	REFERAT VERIFICARE PROIECT / EXPERTIZA NR. / DATA		
GPT Smart Partner			DENUMIRE PROIECT:			PROIECT NR. 02/2025
GPT SMART PARTNER S.R.L. CUI: RO36544062, Nr. Reg. Com. J2016001275266 Mun. Târgu Mures, Jud. Mures			Înființare sistem de distribuție gaze naturale în comuna Gropeni, județul Braila.			
SPECIFICAȚIE	NUME	SEMNTATURA	SCARA: 1:20, 1:2, 2:1	BENEFICIAR:		FAZA: PT+DE
ȘEF PROIECT	ing. Alex S. MOSORA			Comuna Gropeni, județul Braila.		
PROIECTAT	ing. Alex S. MOSORA		DATA: Octombrie 2025	DENUMIRE PLANSA:		PLANSA NR: 03.14
DESENAT	ing. Iliuta CHISELICIUC			Împrejmuire Robinet Racord		