


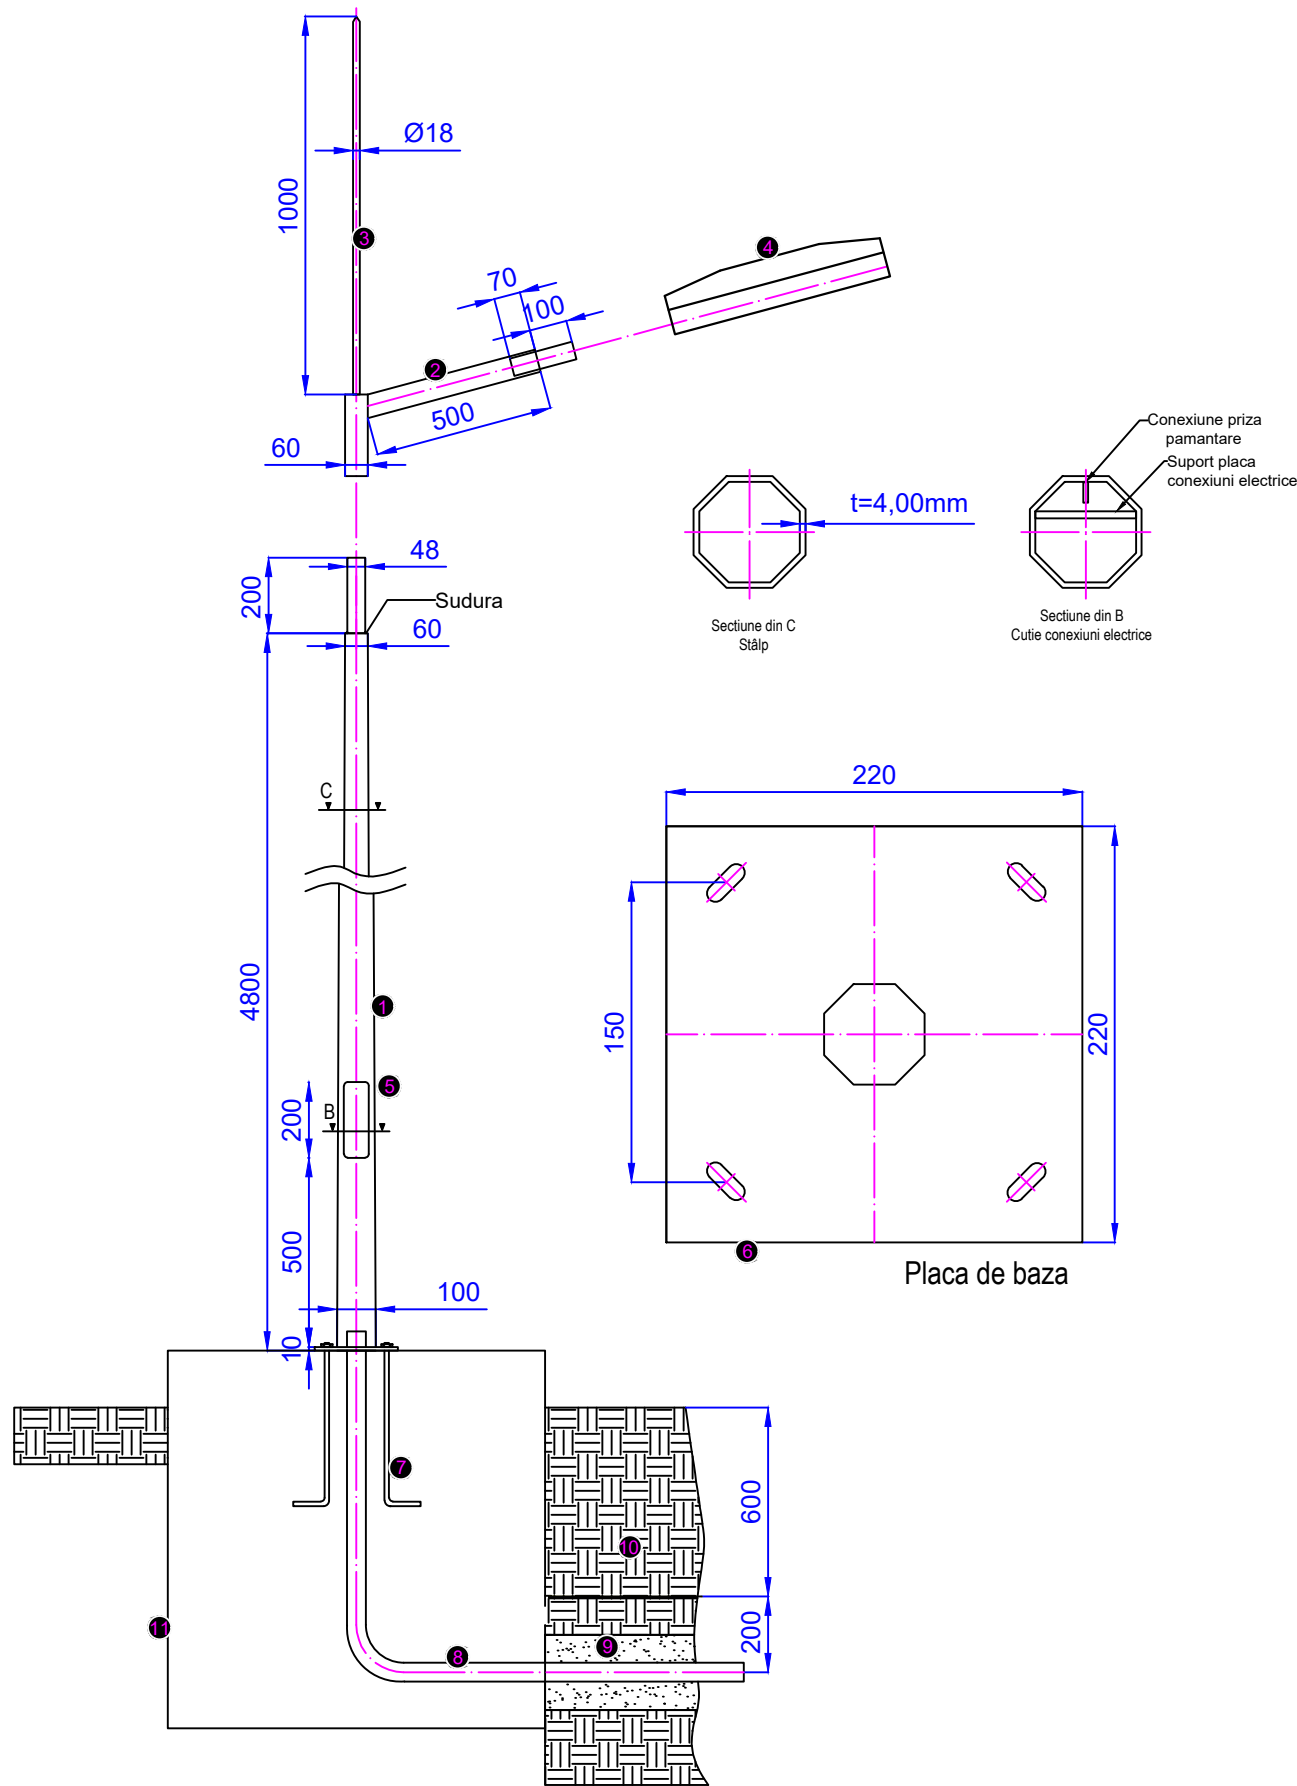

11	Fundatie de beton	-	1		-	-
10	Folie PCV inscriptionata	-	1	-	-	-
9	Strat nisip	-	1	-	-	-
8	Tub riflat	-	1	-	-	-
7	Bolt ancorare	-	4	-	-	-
6	Placa de baza	SR EN 10025-2	1	S275JR	-	-
5	Cutie conexiuni electrice	-	1	-	-	-
4	Corp de iluminat tehn.LED	SR EN 60598, EN50102/A1	2	-	-	-
3	Tija paratrasnet	-	1	OL-ZN Ø18	-	-
2	Ansamblu brate lampi	EN 40-5, EN 1461	1	Otel galvanizat	-	-
1	Stalp metalic iluminat	EN 40-5, EN 1461	1	Otel galvanizat	-	-
Poz.	Denumire	Nr. desen sau standard	Buc.	Material	Observatii	Masa neta

VERIFICATOR EXPERT	NUME	SEMNATURA	CERINTA:	REFERAT VERIFICARE PROIECT / EXPERTIZA NR. / DATA		
GPT Smart Partner		GPT SMART PARTNER S.R.L. CUI: RO36544062, Nr. Reg. Com. J2016001275266 Mun. Târgu Mures, Jud. Mures		DENUMIRE PROIECT:		PROIECT NR. 02/2025
				Înființare sistem de distribuție gaze naturale în comuna Gropeni, județul Braila.		
SPECIFICAȚIE	NUME	SEMNĂTURA	SCARA: 1:20	BENEFICIAR:		FAZA: PT+DE
ȘEF PROIECT	ing. Alex S. MOSORA			Comuna Gropeni, județul Braila.		
PROIECTAT	ing. Alex S. MOSORA		DATA: Octombrie 2025	DENUMIRE PLANSA:		PLANSA NR: 02.05
DESENAT	ing. Iliuta CHISELICIUC			Stalp iluminat		