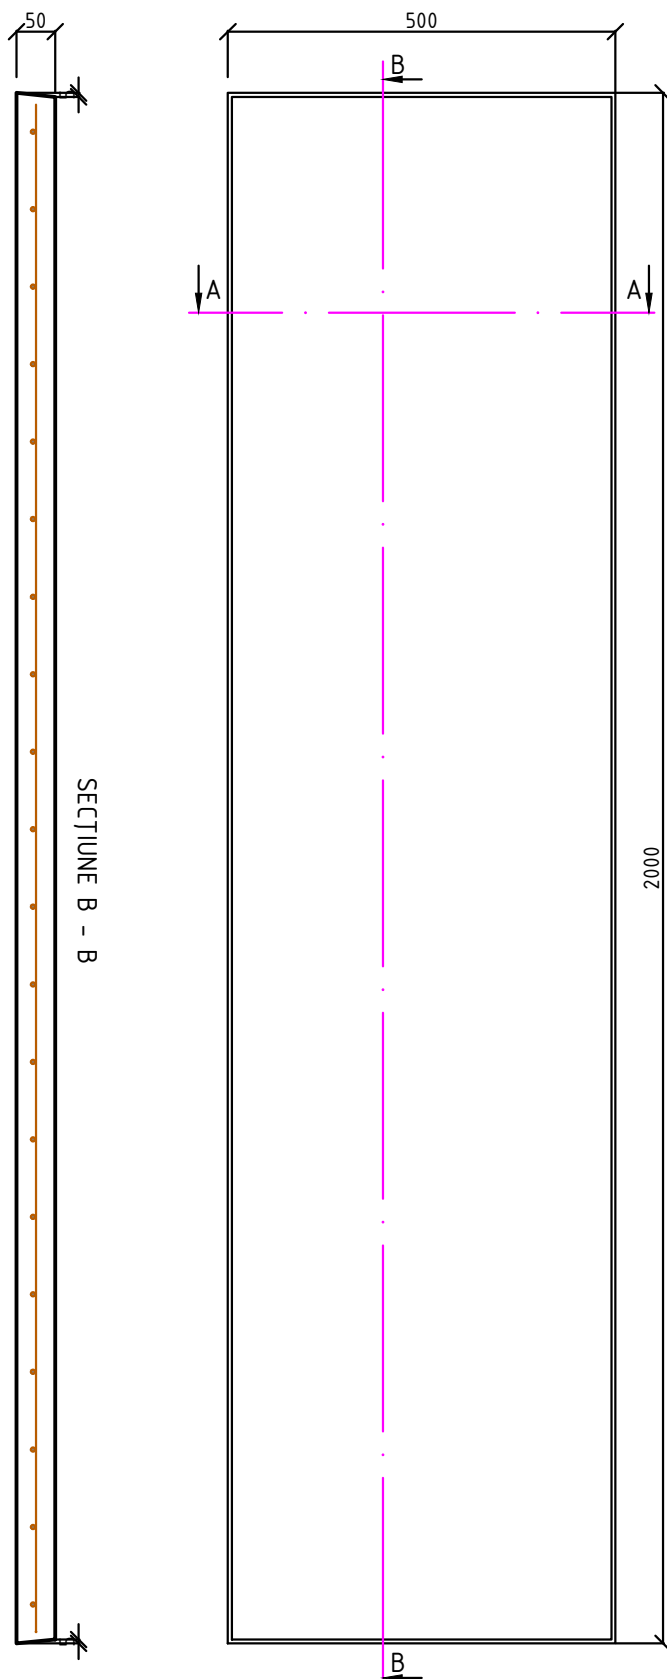


NOTĂ:
Armarmatura se va face cu plasă sudată, catalog STNB 102 GQ.71, cu $\varnothing 3/10\text{cm}$, greutate 1.1kg/mp.

VERIFICATOR EXPERT	NUME	SEMNATURA	CERINTA:	REFERAT VERIFICARE PROIECT / EXPERTIZA NR. / DATA	
GPT Smart Partner	GPT SMART PARTNER S.R.L.		<u>DENUMIRE PROIECT:</u>		PROIECT NR.
	CUI: RO36544062, Nr. Reg.		Înființare sistem de distribuție		02/2025
	Com. J2016001275266		gaze naturale în comuna Gropeni, județul Braila.		
	Mun. Târgu Mures, Jud. Mures				
SPECIFICAȚIE	NUME	SEMNĂTURA	SCARA: 1:10	<u>BENEFICIAR:</u>	FAZA:
ȘEF PROIECT	ing. Alex S. MOSORA			Comuna Gropeni, județul Braila.	PT+DE
PROIECTAT	ing. Alex S. MOSORA		DATA: Octombrie 2025	<u>DENUMIRE PLANSA:</u>	PLANSA NR:
DESENAT	ing. Iliuta CHISELICIUC			Panou prefabricat pentru gard	03.05