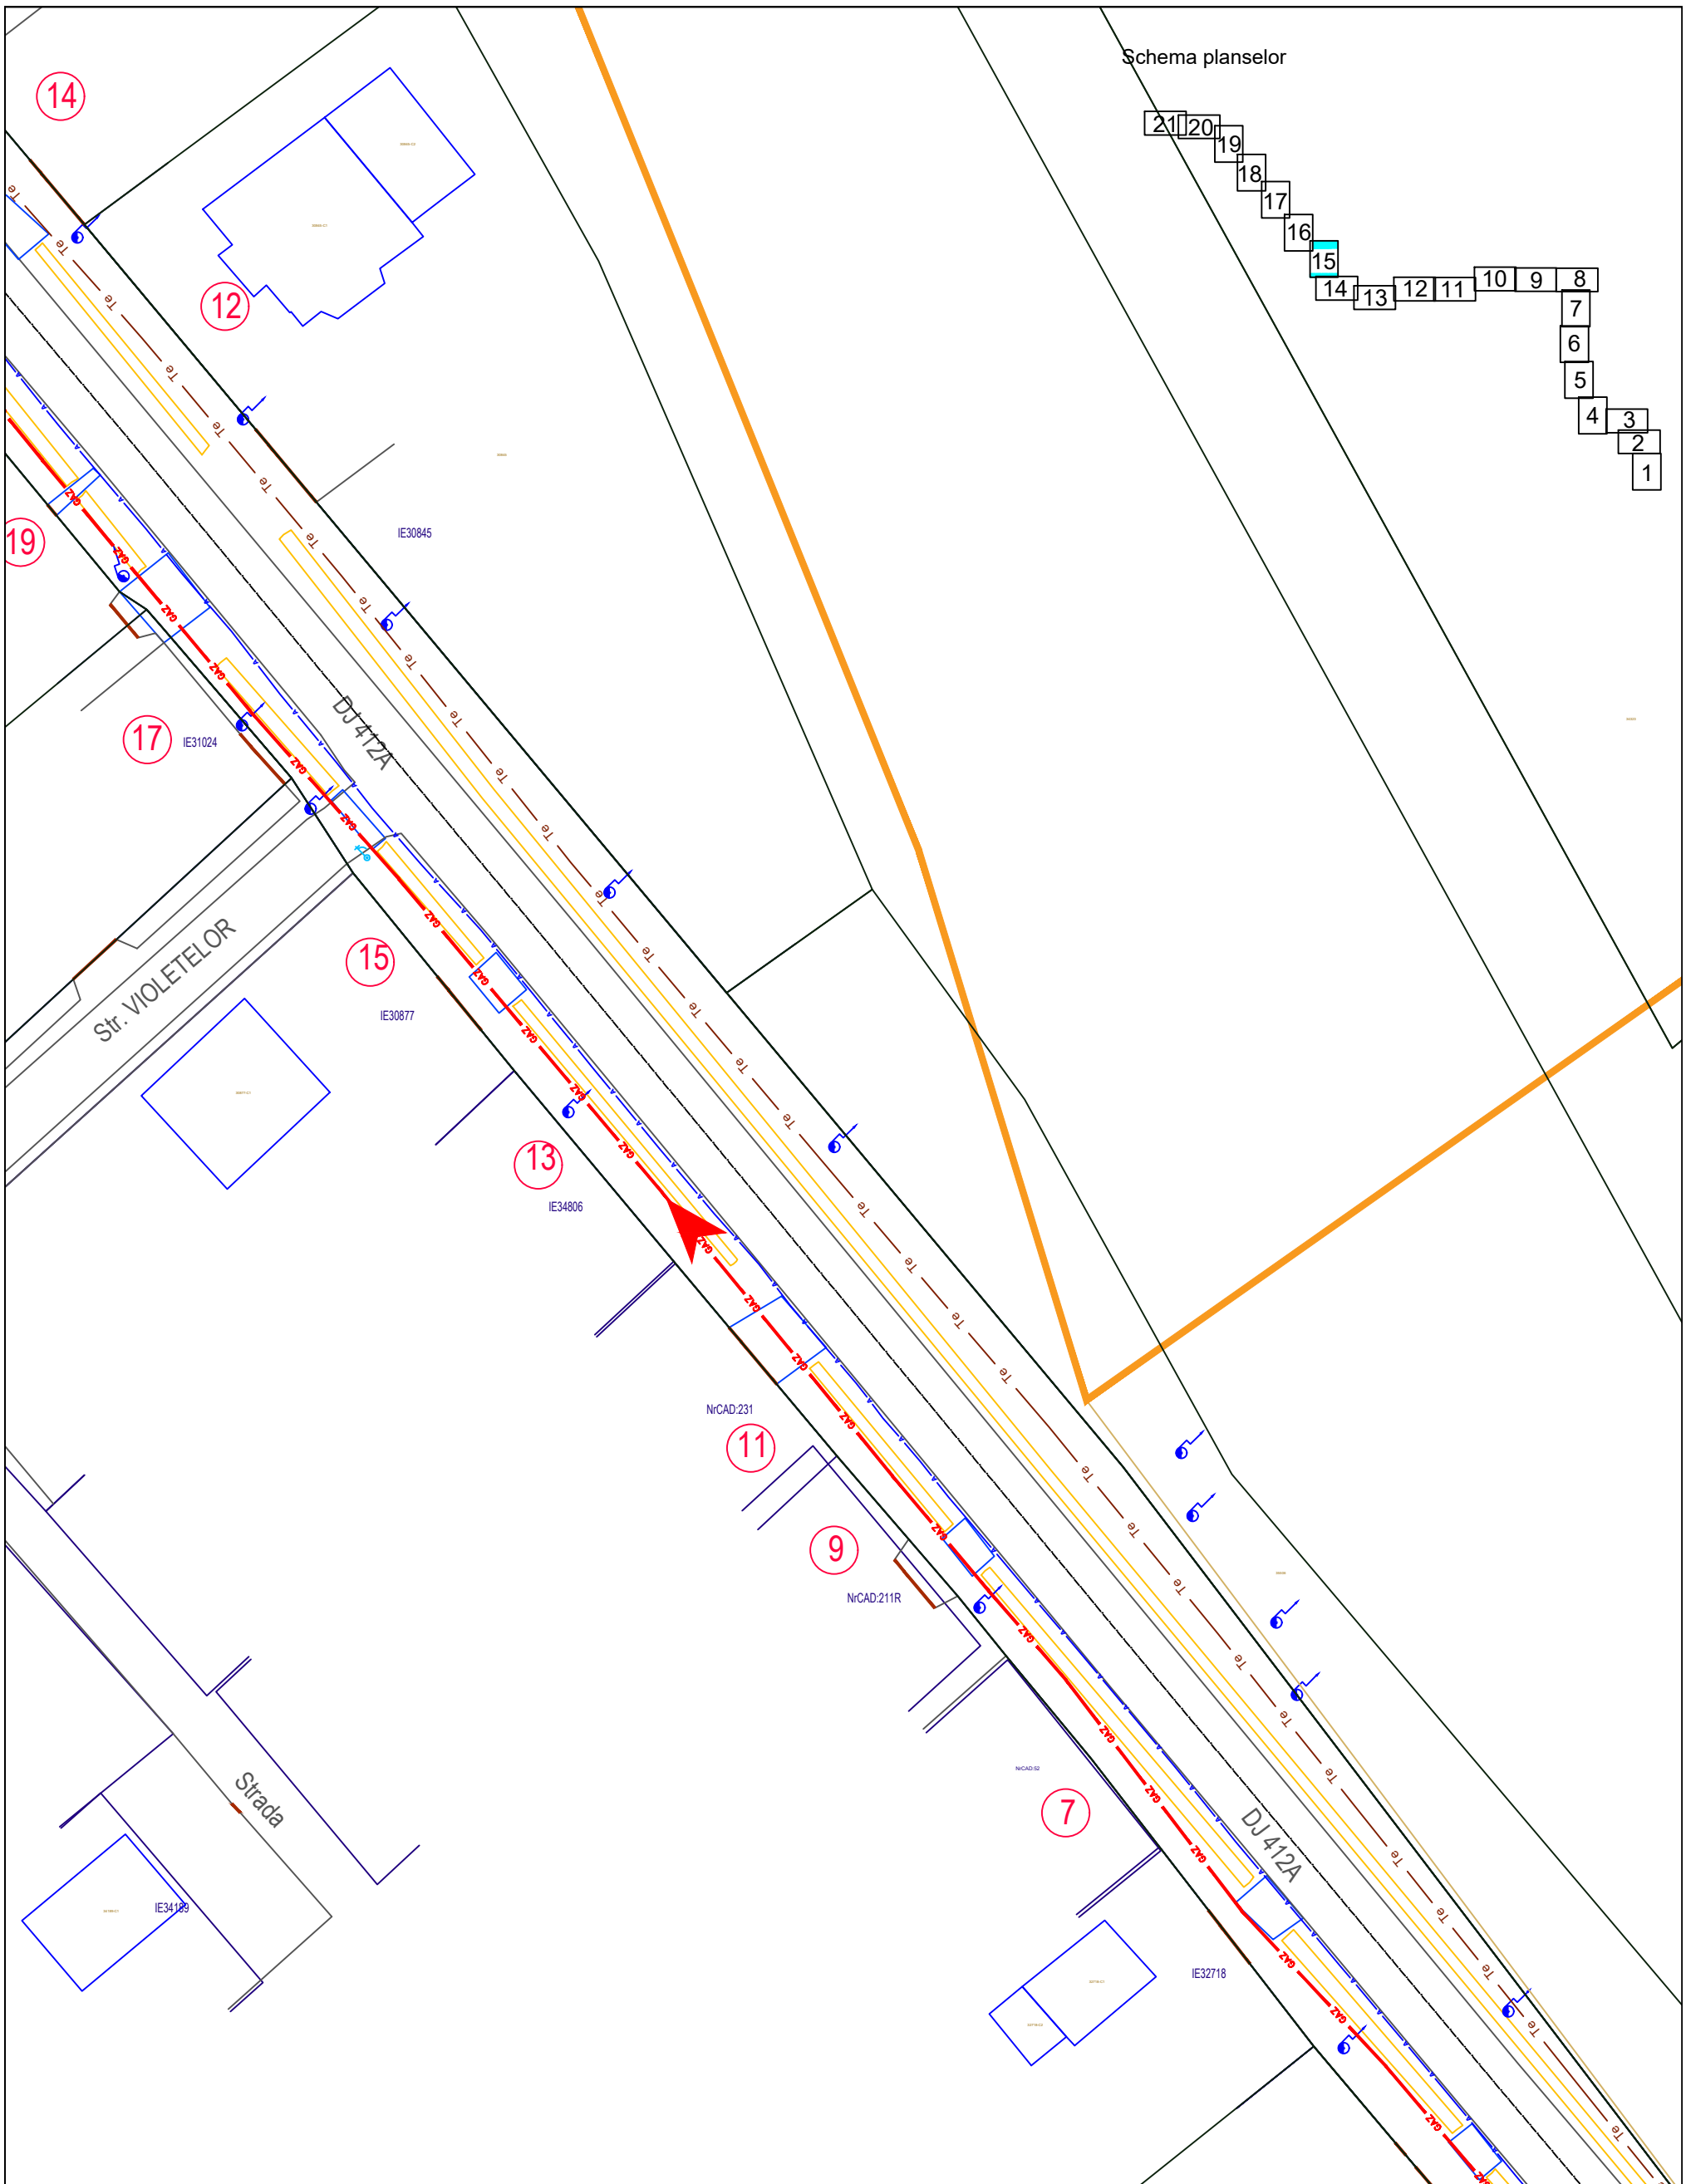
Schema planselor
21
20
19
18
17
16
15
14
13
12
11
10
9
8
7
6
5
4
3
2
1
14
12
19
17
15
13
11
9
7
IE30845
IE31024
IE30877
IE34806
NrCAD:231
NrCAD:211R
NrCAD:52
IE32718
IE34189
DJ 412A
DJ 412A
Str. VIOLETELOR
Strada
Te
GAZ
ZVB