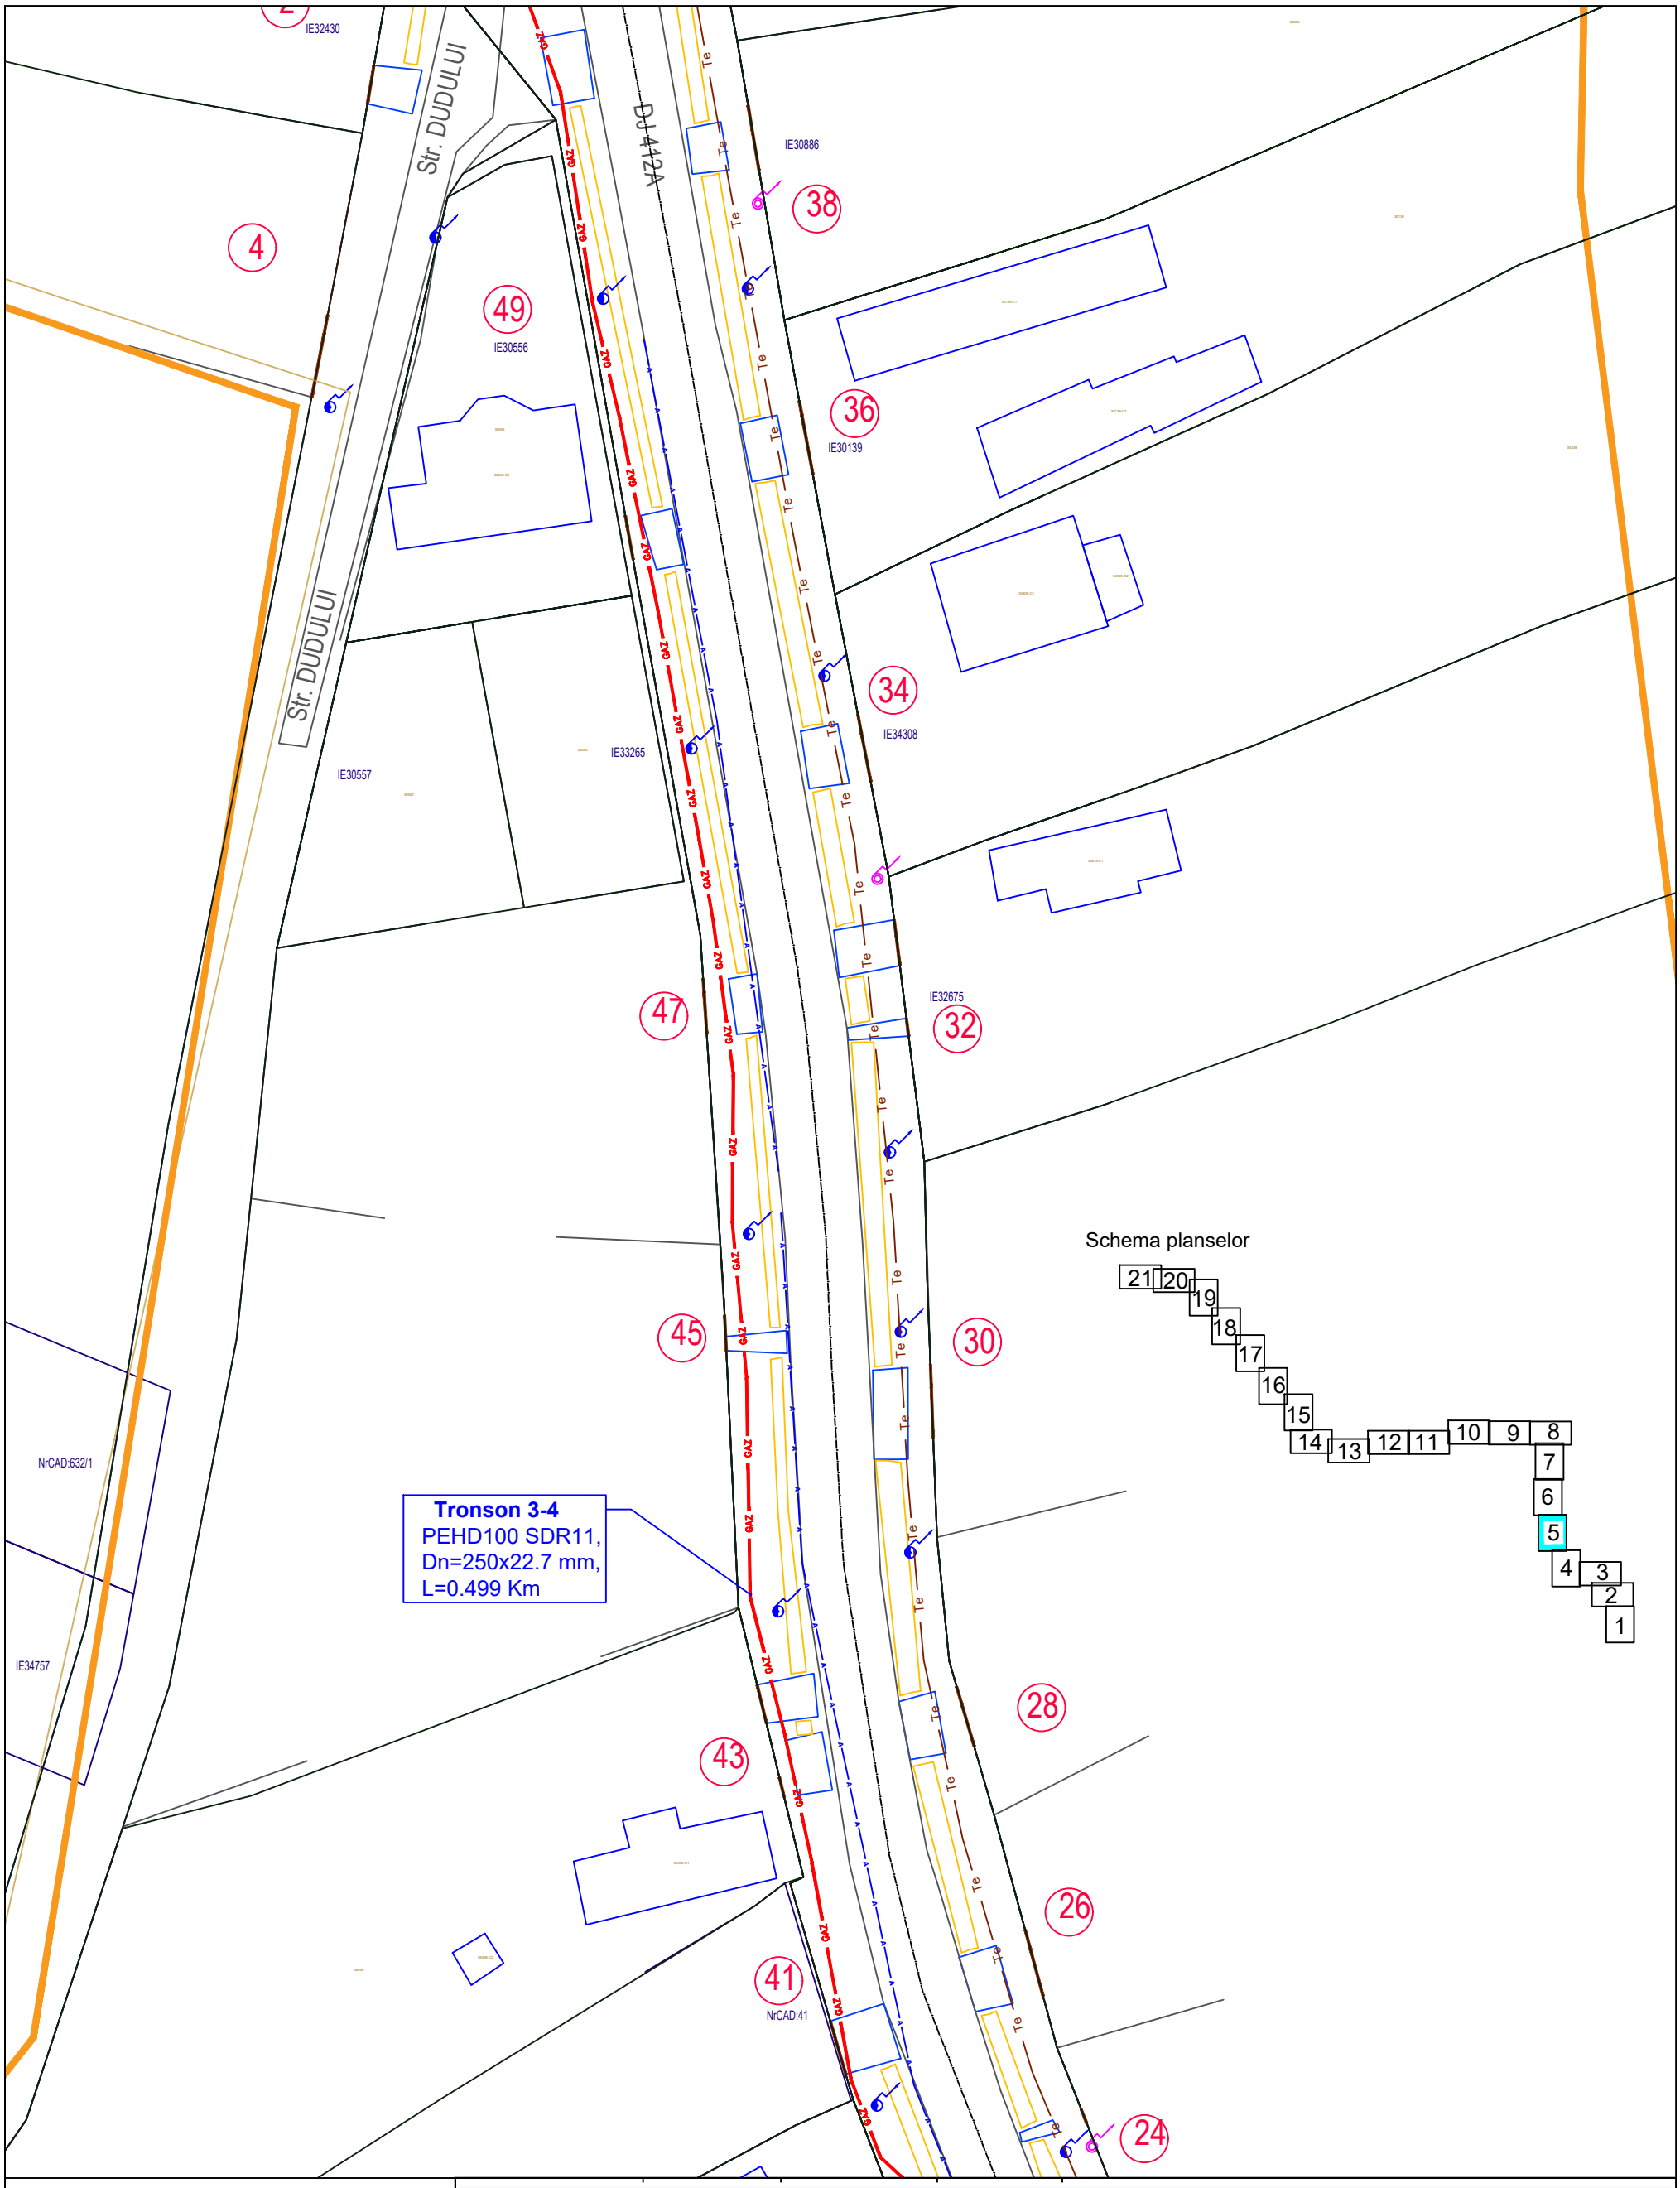
Str. DUDULUI
Str. DUDULUI
DJ 412A
IE32430
IE30886
IE30556
IE30139
IE34308
IE33265
IE30557
IE32675
NrCAD:632/1
IE34757
NrCAD:41
4
49
38
36
34
47
32
45
30
43
28
41
26
24
Tronson 3-4
PEHD100 SDR11,
Dn=250x22.7 mm,
L=0.499 Km
Schema planselor
21
20
19
18
17
16
15
14
13
12
11
10
9
8
7
6
5
4
3
2
1