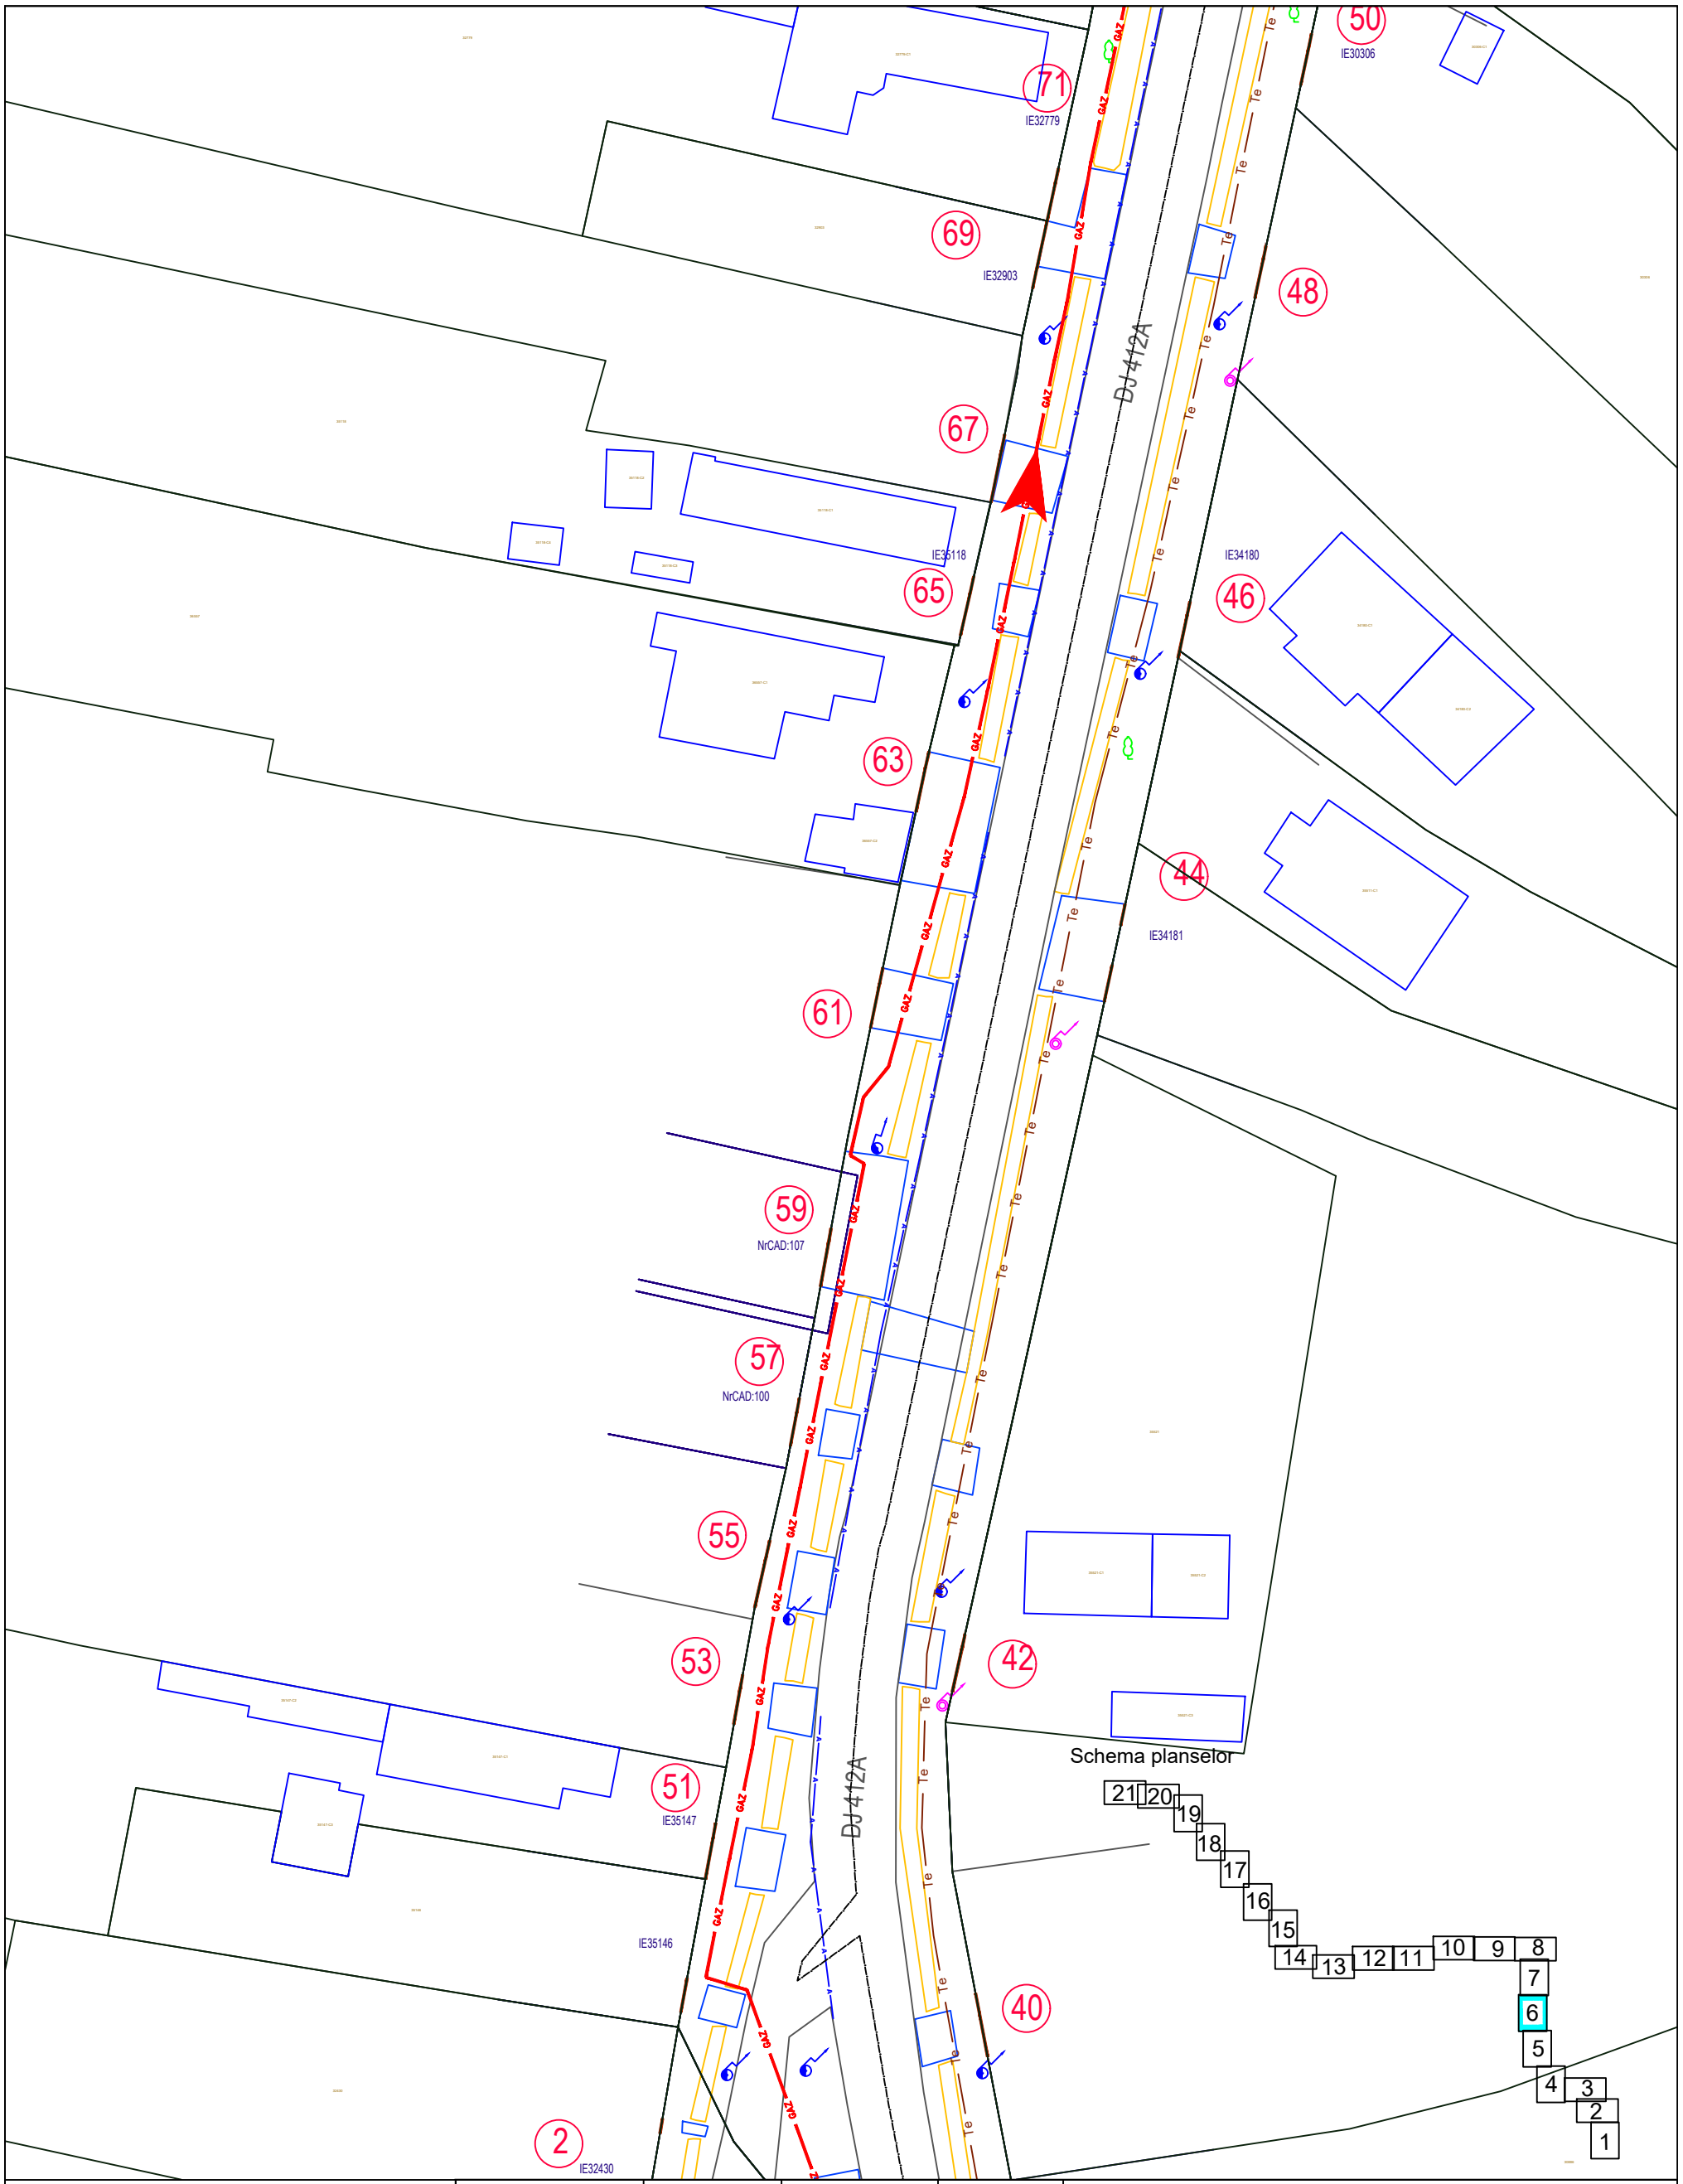
71
IE32779
69
IE32903
67
IE35118
65
63
61
59
NrCAD:107
57
NrCAD:100
55
53
51
IE35147
IE35146
2
IE32430
50
IE30306
48
IE34180
46
44
IE34181
42
40
DJ412A
GAZ
Te
Schema planselor
21
20
19
18
17
16
15
14
13
12
11
10
9
8
7
6
5
4
3
2
1