PLAN DE INCADRARE IN ZONA

Scara 1:10000

U.A.T. Traian

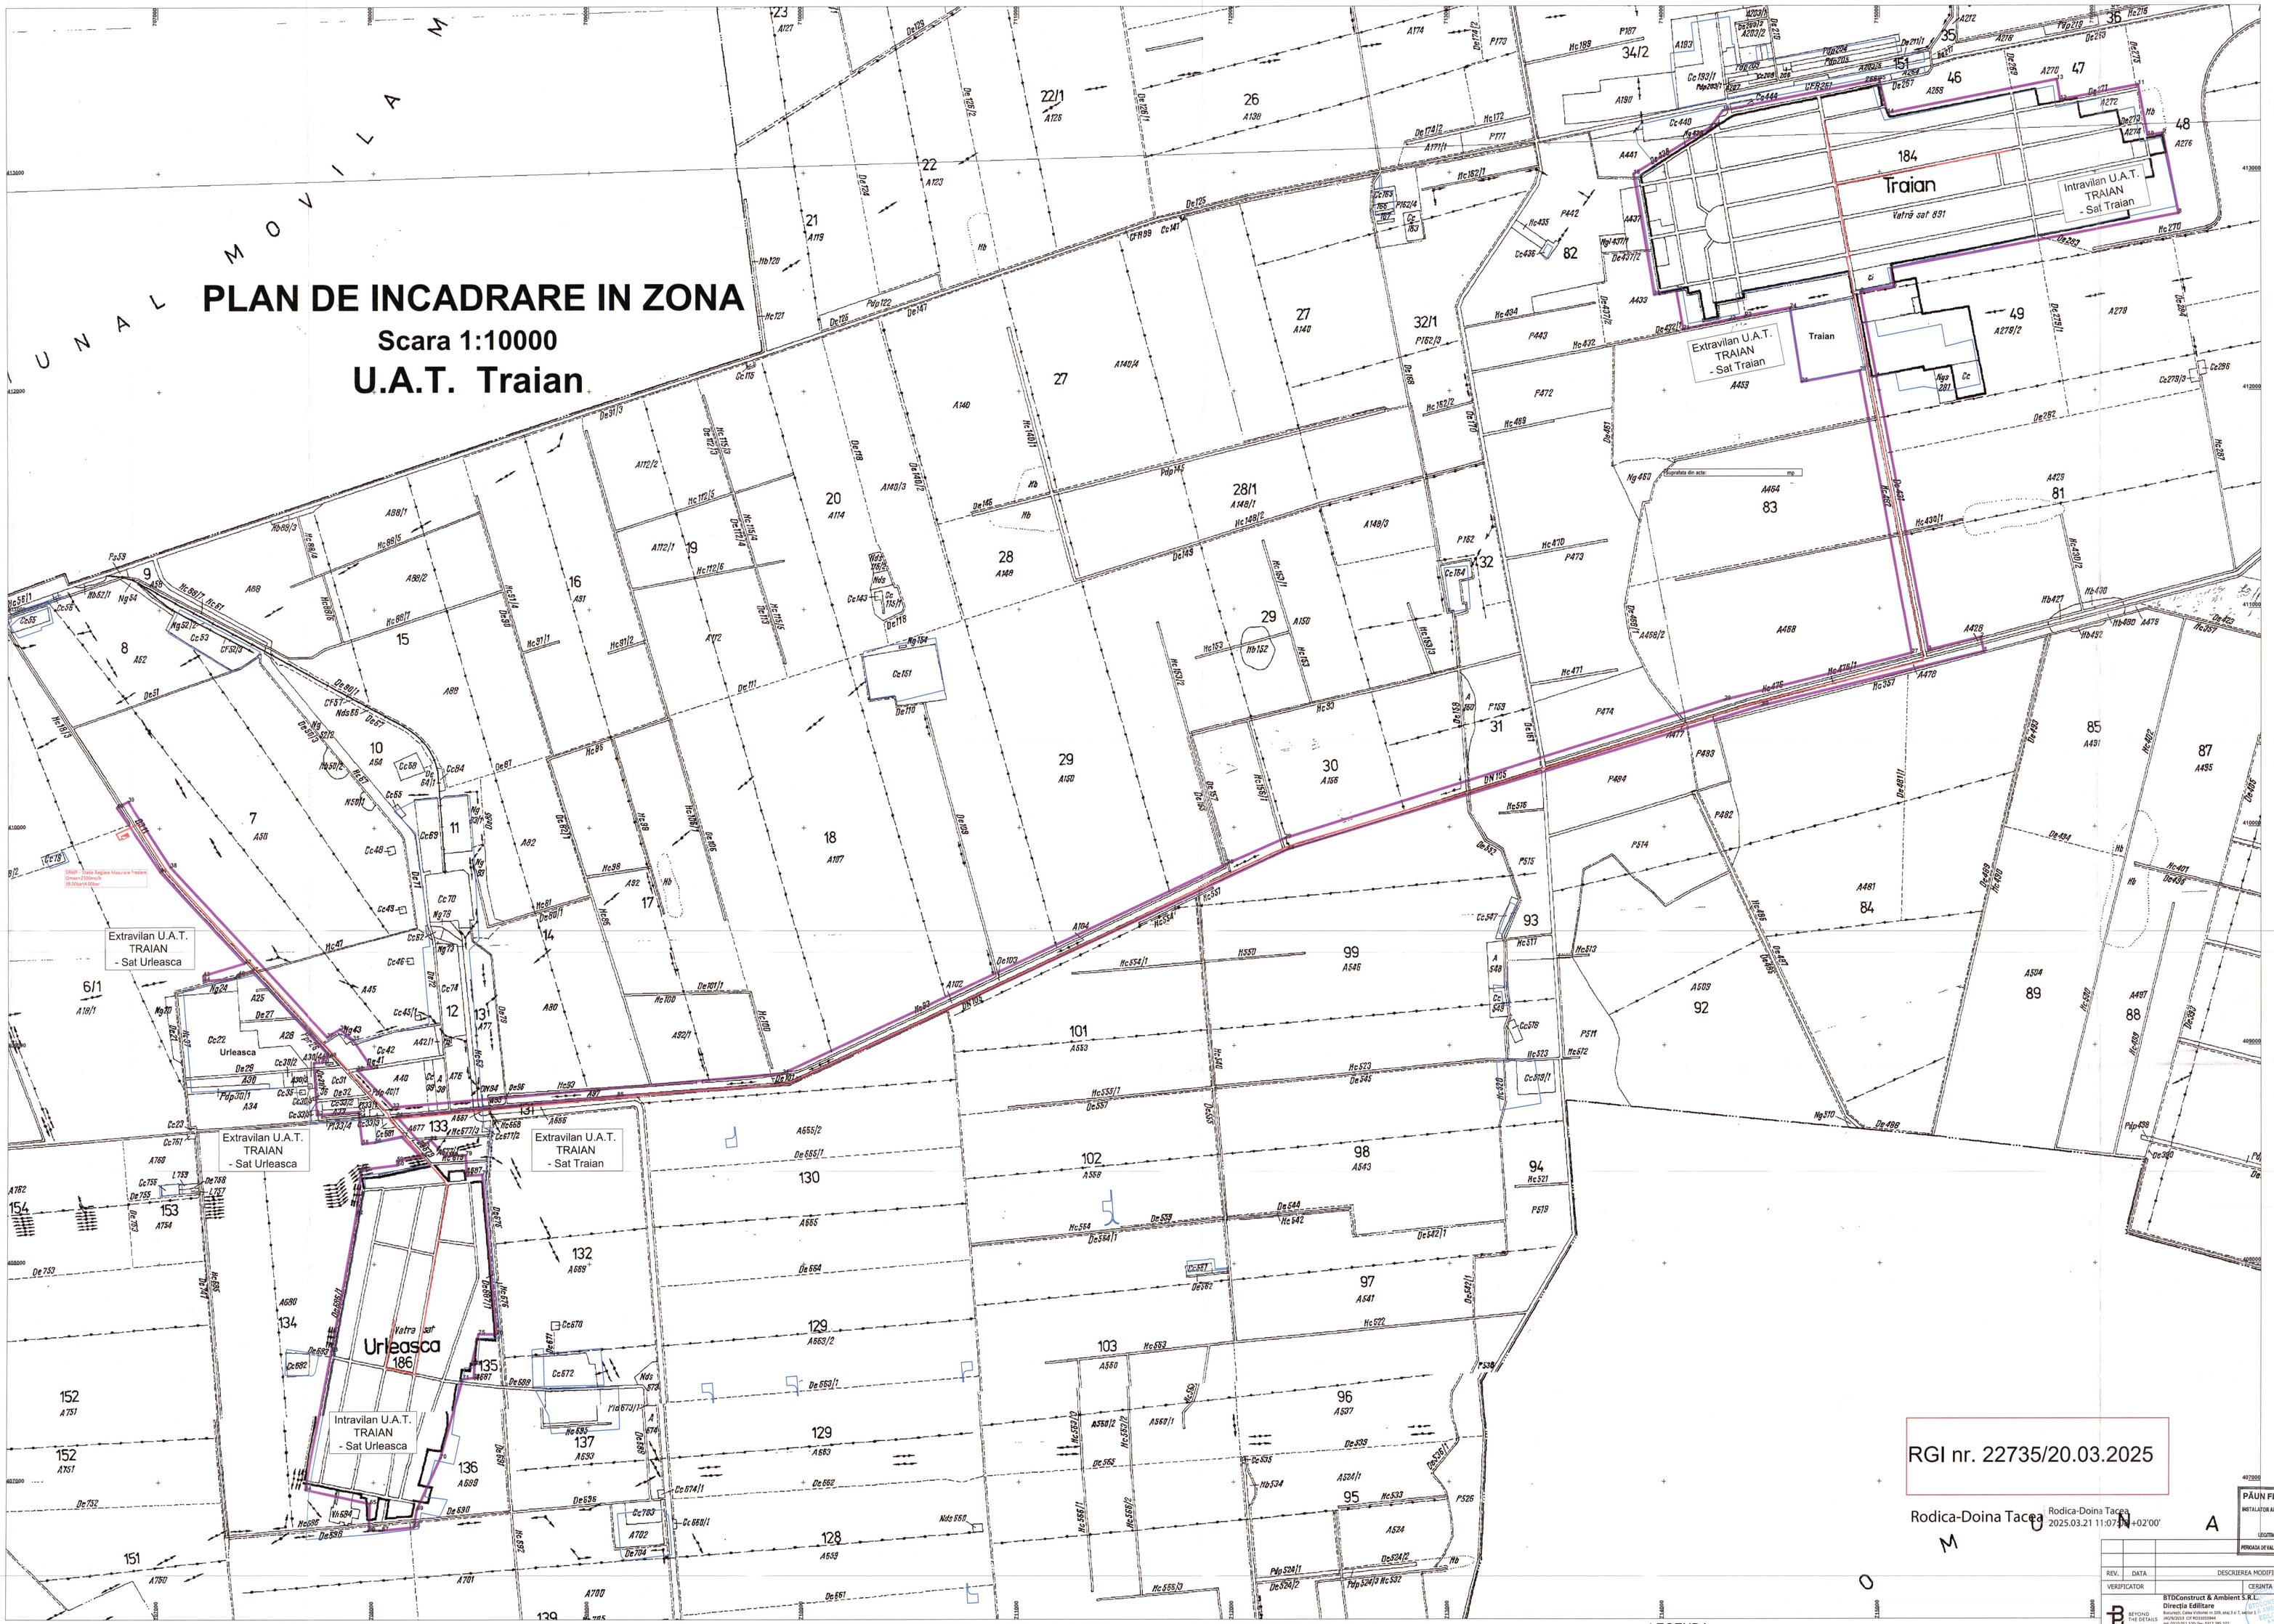

INVENTAR DE COORDONATE sistem de proiectie STEREO 1970		
Lungime conducta distributie gaze naturale UAT Traian
Lungime totala = 14458 m

Lungime conducta distributie gaze naturale extravilan comuna Traian, sat Urleasca
Lungime totala = 1459 m, din care:
- Conducta PEHD 100 SDR11 DN180mm L= 1459 m

Lungime conducta distributie gaze naturale extravilan comuna Traian, sat Traian
Lungime totala = 8892 m, din care:
- Conducta PEHD 100 SDR11 DN180mm L= 7078 m
- Conducta PEHD 100 SDR11 DN140mm L= 1814m

Lungime conducta distributie gaze naturale intravilan comuna Traian, sat Urleasca
Lungime totala = 2549 m, din care:
- Conducta PEHD 100 SDR11 DN180mm L= 906 m
- Conducta PEHD 100 SDR11 DN140mm L= 1285 m
- Conducta PEHD 100 SDR11 DN90mm L= 358 m

Lungime conducta distributie gaze naturale intravilan comuna Traian, sat Traian
Lungime totala = 1558 m, din care:
- Conducta PEHD 100 SDR11 DN140mm L= 735 m
- Conducta PEHD 100 SDR11 DN90mm L= 823 m

CONSILIUL JUDETEAN BRAILA
VIZAT SPRE NESCHIMBARE
18.07.25

RGI nr. 22735/20.03.2025

Rodica-Doina Tacea
2025.03.21 11:07:04 +02'00'

PĂUN FLORIN COSMIN
INSTALATOR AUTORIZAT GAZE NATURALE
TIP PCF
LEGITIMAȚIE NR. 2182401127
PERIOADA DE VALABILITATE 28.11.2018-28.11.2028

COTIGĂ ANETA ROMANIA INNE NR.V140400065 INGINER E.M.G. VERIFICATOR PROIECTE

LEGENDA

- Conducta gaze naturale PEHD PE100 SDR11 (MP) proiectata
- Limita administrativa intravilan / extravilan
- SRMP - Statie de reglare, masurare si predare, Q=2500 mc/h
- Zona Studiata OCPI

REV.	DATA	DESCRIEREA MODIFICĂRII	PROIECTAT	VERIFICAT/APROBAT
VERIFICATOR		CERINȚA	NR. AUTORIZAȚIE	

BTDConstruct & Ambient S.R.L.
Direcția Editare
Bucuresti, Calea Victoriei nr.155, etaj 3 si 7, sector 1
J40/9/2013 CIF RO31031944
tel:+40.21.315.7205; fax: 0312.285.102
e-mail:office@btdconstruct.ro; www.btdconstruct.ro
Autorizata A.N.R.L. cu PEGN nr. 21896 / 09.08.2019

Specificatie	Nume	Semnatura
Sef proiect	ing. Raluca CRACIUNICA	
Proiectat	ing. Florin-Cosmin PAUN	
Desenat	ing. Cristina RADUCU	

Client / Beneficiar:
COMUNA TRAIAN, JUD. BRAILA
Adresa : str. Principala, nr. 13 Traian, jud. Braila, CP817175
tel: (+40) 0239/613.239
email: primariatraianbr@yahoo.com

PROIECT: **INFIINTARE SISTEM DE DISTRIBUTIE GAZE NATURALE IN COMUNA TRAIAN, JUDETUL BRAILA**

Scara: 1:10000

TITLU PLANSA: **Plan de incadrare**

Data: 06.2025 | PROIECT NR. **P.0012** | Rev. 0

Faza: DTAC | PLANSA NR. **PD1012-0368** | Pagina 1