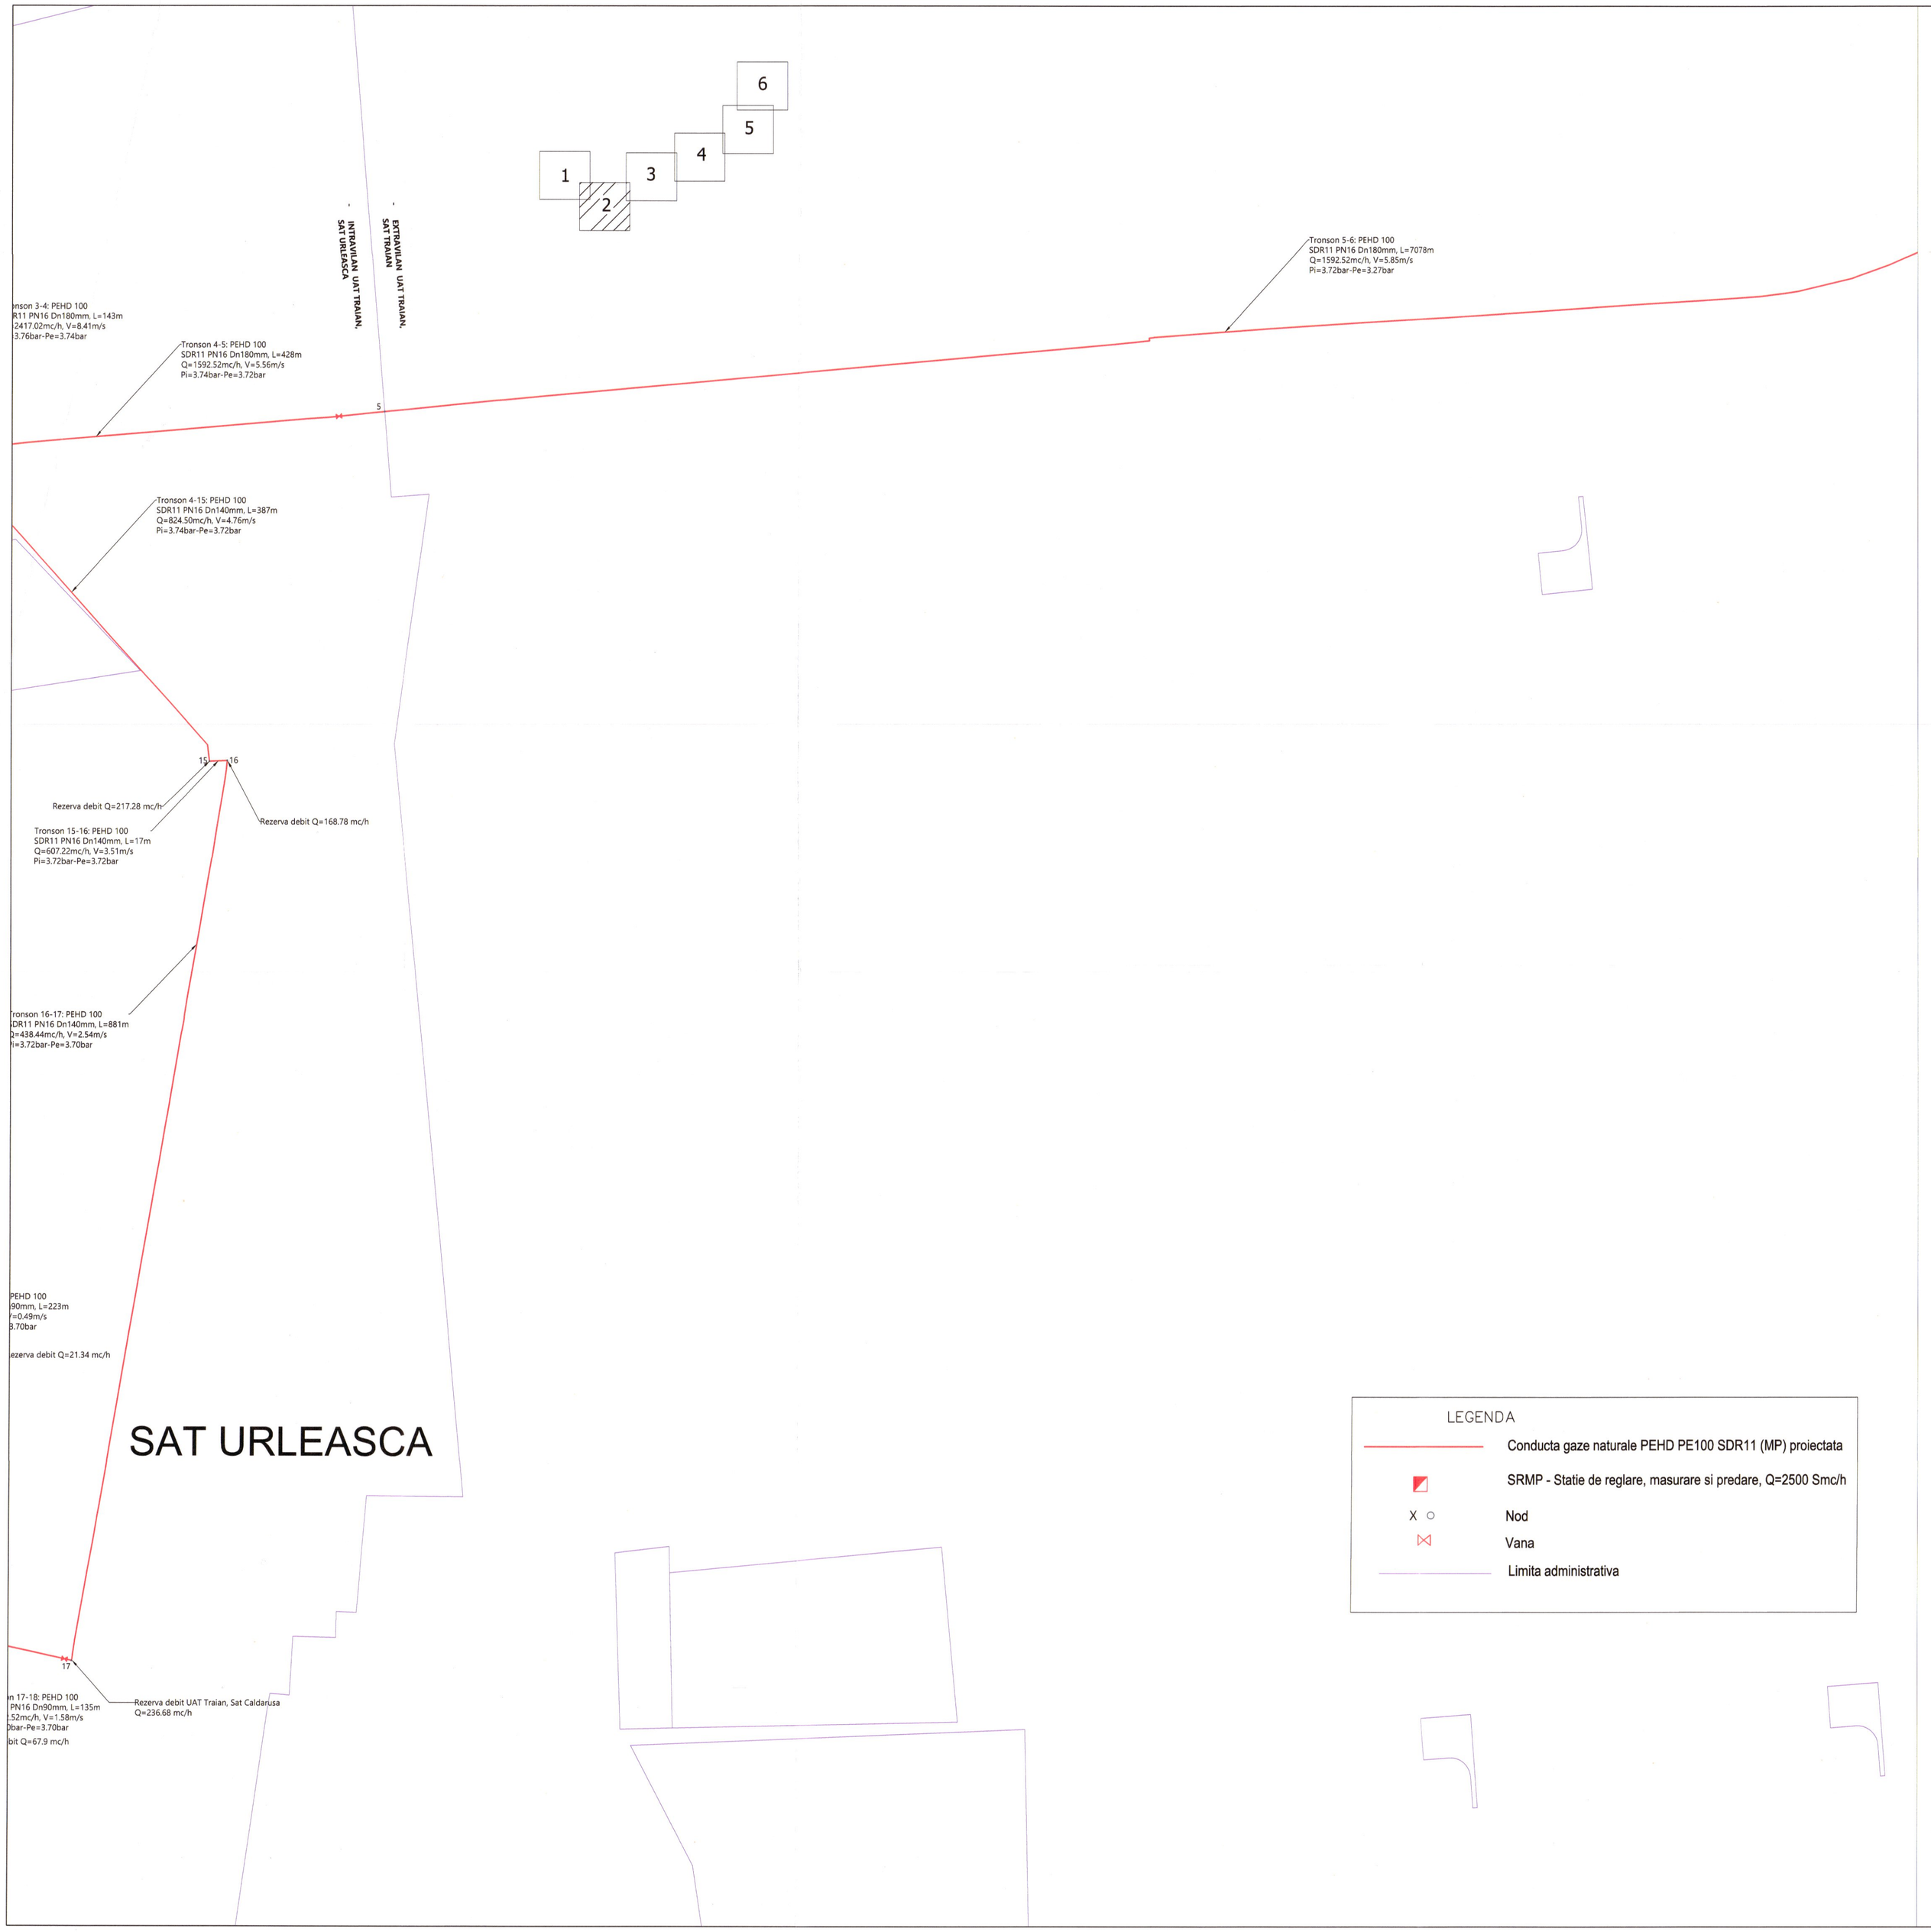

Nr. Crt	Tronson	Nod intrare	Nod iesire	Lun. fizică [m]	Material	Diametru DN [mm]	Debit calc Q [m³/h]	Viteza calc. [m/s]	Presiune intrare [bar]	Presiune iesire [bar]
0	1	2	3	4	5	6	7	8	9	10
EXTRAVILAN UAT TRAIAN, SATURLEASCA										
1	TR1-2	SRM1	2	1459	PEID PE100	180	2500.00	8.42	4.00	3.81
EXTRAVILAN UAT TRAIAN, SAT TRAIAN										
1	TR5-6	5	6	7078	PEID PE100	180	1592.52	5.85	3.72	3.27
2	TR6-7	6	7	1814	PEID PE100	140	764.22	4.95	3.27	3.17
INTRAVILAN UAT TRAIAN, SATURLEASCA										
1	TR2-3	2	3	335	PEID PE100	180	2500.00	8.64	3.81	3.76
2	TR3-4	3	4	143	PEID PE100	180	2417.02	8.41	3.76	3.74
3	TR4-5	4	5	428	PEID PE100	180	1592.52	5.56	3.74	3.72
4	TR4-15	4	15	387	PEID PE100	140	824.50	4.76	3.74	3.72
5	TR15-16	15	16	17	PEID PE100	140	607.22	3.51	3.72	3.72
6	TR16-17	16	17	881	PEID PE100	140	438.44	2.54	3.72	3.70
7	TR17-18	17	18	135	PEID PE100	90	112.52	1.58	3.70	3.70
8	TR18-19	18	19	223	PEID PE100	90	34.92	0.49	3.70	3.70
INTRAVILAN UAT TRAIAN, SAT TRAIAN										
1	TR7-8	7	8	101	PEID PE100	140	762.28	5.00	3.17	3.16
2	TR8-9	8	9	147	PEID PE100	140	546.94	3.59	3.16	3.16
3	TR9-10	9	10	16	PEID PE100	140	496.50	3.26	3.16	3.16
4	TR10-11	10	11	168	PEID PE100	140	389.80	2.56	3.16	3.15
5	TR11-12	11	12	157	PEID PE100	140	246.24	1.62	3.15	3.15
6	TR12-13	12	13	146	PEID PE100	140	131.78	0.87	3.15	3.15
7	TR11-14	11	14	823	PEID PE100	90	83.42	1.33	3.15	3.15

LEGENDA

- Conducta gaze naturale PEHD PE100 SDR11 (MP) proiectata
- SRMP - Statie de reglare, masurare si predare, Q=2500 Smc/h
- Nod
- Vana
- Limita administrativa

CONSILIUL JUDETEAN BRĂILA
VIZAT SPRE NESCHIMBARE
Anexa la autorizația de construire
Nr. 87 din 15.07.2025
Administrator

Lungime conducta distributie gaze naturale UAT Traian
Lungime totala = 14458 m

Lungime conducta distributie gaze naturale extravilan comuna Traian, sat Urleasca
Lungime totala = 1459 m, din care:
- Conducta PEHD 100 SDR11 DN180mm L= 1459 m

Lungime conducta distributie gaze naturale extravilan comuna Traian, sat Traian
Lungime totala = 8892 m, din care:
- Conducta PEHD 100 SDR11 DN180mm L= 7078 m
- Conducta PEHD 100 SDR11 DN140mm L= 1814m

Lungime conducta distributie gaze naturale intravilan comuna Traian, sat Urleasca
Lungime totala = 2549 m, din care:
- Conducta PEHD 100 SDR11 DN180mm L= 906 m
- Conducta PEHD 100 SDR11 DN140mm L= 1285 m
- Conducta PEHD 100 SDR11 DN90mm L= 358 m

Lungime conducta distributie gaze naturale intravilan comuna Traian, sat Traian
Lungime totala = 1558 m, din care:
- Conducta PEHD 100 SDR11 DN140mm L= 735 m
- Conducta PEHD 100 SDR11 DN90mm L= 823 m

COTIGĂ ANETA
ROMÂNIA ANRE
NR.V140400065
VGd A.B.C.D.E.F.G
INGINER VERIFICATOR PROIECTE

CATEGORIA DE IMPORTANTA A LUCRARII ESTE "C" -CONSTRUCTII DE IMPORTANTA NORMALA

FAZA DETERMINANTA
La efectuarea probei de presiune a retelei de gaze naturale trebuie anuntat Inspectoratul Judetean in Constructii.

PĂUN FLORIN COSMIN
INSTALATOR AUTORIZAT GAZE NATURALE
TIP PGD
LEGITIMATIE NR. 210240117
PERIOADA DE VALABILITATE 25.11.2024-26.11.2029

REV.	DATA	DESCRIEREA MODIFICĂRII	PROIECTAT	VERIFICAT/APROBAT

VERIFICATOR	CERINTA	NR. AUTORIZATIE	

BEYOND THE DETAILS

BTDConstruct & Ambient S.R.L.
Direcția Edilitare
Bucuresti, Calea Victoriei nr.109, etaj 3 si 7, sector 1
J40/9/2013 CIF RO31055944
tel: 0310.051.520; fax: 0312.285.102
email:office@btdconstruct.ro; www: btdconstruct.ro
Autorizatia A.N.R.E. tip PDSB nr. 22896 / 09.08.2023

Specificatie	Nume	Semnatura	
Sef proiect	ing. Raluca CRACIUNICA		PROIECT: **INFIINTARE SISTEM DE DISTRIBUTIE GAZE NATURALE IN COMUNA TRAIAN, JUDETUL BRAILA**
Proiectat	ing. Florin-Cosmin PAUN		
Desenat	ing. Cristina RADUCU		
Client / Beneficiar: **COMUNA TRAIAN, JUD. BRAILA** Adresa : str. Principala, nr. 13 Traian, jud. Braila, CP817175 tel: (+40) 0239/613.239 email: primariatraianbr@yahoo.com		Scara: -	TITLU PLANSA: **Schema Tehnologica**
		Data: 06.2025	PROIECT NR. **P.0012** / Rev. 0
		Faza: DTAC	PLANSA NR. **PD1G12-0370** / Pagina 2/6