



LESPEZI

HOMOCEA

SRM
30.0bar/4.00bar


CONDUCTA DE INALTA PRESIUNE EXISTENTA
DN 500 PN 40 BAR

RACORD DE INALTA PRESIUNE
PROIECTAT
DN 100 PN 40 BAR, L=0.01 KM


SRM
30.0bar/4.00bar



UAT
HOMOCEA

UAT
PLOSCUTENI

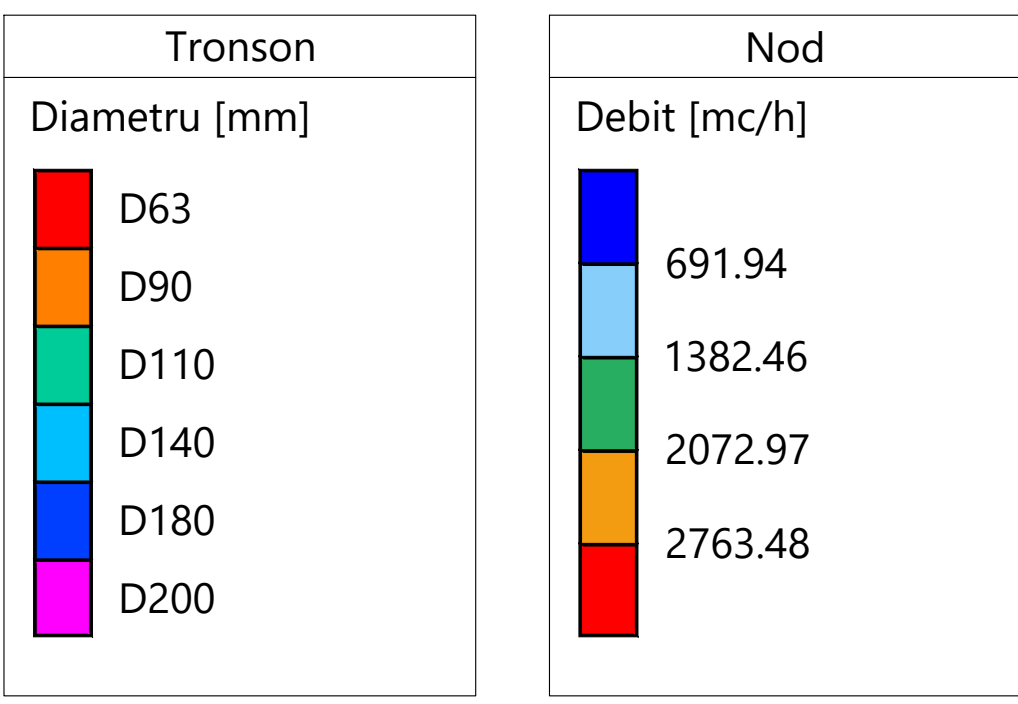



LUNGIMI TRONSONANE		
IDENTIFICATOR	LUNGIME	DIAMETRU
TR01	87	DN 63 mm
TR02	146	DN 63 mm
TR03	52	DN 90 mm
TR04	43	DN 63 mm
TR05	137	Dn 140 mm
TR06	201	DN 63 mm
TR07	66	DN 63 mm
TR08	351	DN 90 mm
TR09	385	DN 90 mm
TR10	235	Dn 140 mm
TR11	50	DN 63 mm
TR12	108	DN 90 mm
TR13	350	DN 63 mm
TR14	208	DN 90 mm
TR15	400	DN 90 mm
TR16	1164	Dn 110 mm
TR17	1542	Dn 110 mm
TR18	474	DN 63 mm
TR19	151	DN 63 mm
TR20	149	DN 90 mm
TR21	164	Dn 140 mm
TR22	230	DN 63 mm
TR23	109	DN 90 mm
TR24	635	DN 90 mm
TR25	604	Dn 110 mm
TR26	724	DN 90 mm
TR27	577	Dn 140 mm
TR28	615	Dn 140 mm
TR29	158	DN 63 mm
TR31	9	DN 180 mm
TR32	1217	DN 180 mm
TR33	1180	DN 90 mm
TR34	278	DN 63 mm
TR35	257	DN 63 mm
TR36	96	DN 90 mm
TR37	25	DN 180 mm
TR38	165	DN 63 mm
TR39	101	DN 63 mm
TR40	115	DN 90 mm
TR41	259	DN 90 mm
TR42	38	DN 180 mm
TR43	196	DN 63 mm
TR44	362	DN 180 mm
TR45	470	DN 63 mm
TR46	84	DN 180 mm
TR47	139	DN 63 mm
TR48	111	DN 63 mm
TR49	302	DN 90 mm
TR50	103	DN 180 mm
TR51	689	DN 90 mm
TR52	160	DN 63 mm
TR53	297	DN 90 mm
TR54	105	DN 63 mm
TR55	79	Dn 110 mm
TR56	213	DN 63 mm
TR57	239	Dn 110 mm
TR58	457	DN 63 mm
TR59	27	Dn 110 mm
TR60	224	DN 63 mm
TR61	411	DN 110 mm
TR62	275	DN 180 mm
TR63	166	DN 63 mm
TR64	432	DN 63 mm
TR65	195	DN 90 mm
TR66	82	DN 180 mm
TR67	274	DN 63 mm
TR68	179	DN 63 mm
TR69	135	DN 180 mm
TR70	178	DN 63 mm
TR71	254	DN 63 mm
TR72	96	DN 63 mm
TR73	88	DN 63 mm
TR74	182	DN 63 mm
TR75	147	DN 90 mm
TR76	359	DN 63 mm
TR77	151	DN 90 mm
TR78	406	Dn 110 mm
TR79	142	DN 63 mm
TR80	162	DN 63 mm
TR81	59	DN 63 mm
TR82	141	DN 63 mm
TR83	86	DN 90 mm
TR84	265	DN 63 mm
TR85	168	DN 63 mm
TR86	46	DN 90 mm
TR87	183	DN 90 mm
TR88	106	DN 63 mm
TR89	153	Dn 110 mm
TR90	107	DN 63 mm
TR91	33	DN 63 mm
TR92	63	DN 63 mm
TR93	43	DN 63 mm
TR94	122	Dn 110 mm
TR95	159	Dn 200 mm
TR96	450	DN 63 mm
TR97	102	DN 63 mm
TR98	279	DN 90 mm
TR99	267	Dn 200 mm
TR100	190	DN 63 mm
TR101	246	DN 63 mm
TR102	55	DN 90 mm
TR103	336	DN 63 mm
TR104	63	DN 90 mm
TR105	347	DN 63 mm
TR106	99	DN 90 mm
TR107	427	Dn 110 mm
TR108	607	Dn 200 mm
TR109	403	DN 63 mm
TR110	284	Dn 200 mm
TR111	1841	DN 90 mm
TR112	75	DN 63 mm
TR113	24	Dn 110 mm
TR114	48	DN 63 mm
TR115	349	Dn 110 mm
TR116	330	DN 90 mm
TR117	56	DN 63 mm
TR118	37	DN 90 mm
TR119	50	DN 63 mm
TR120	65	DN 90 mm
TR121	63	DN 63 mm
TR122	342	Dn 110 mm
TR123	71	DN 63 mm
TR124	10	Dn 110 mm
TR125	441	Dn 110 mm
TR126	181	DN 63 mm
TR127	60	DN 63 mm
TR128	19	DN 63 mm
TR129	54	DN 63 mm
TR130	210	DN 90 mm
TR131	67	DN 63 mm
TR132	217	DN 90 mm
TR133	57	DN 63 mm
TR134	83	Dn 110 mm
TR135	210	Dn 140 mm
TR136	284	DN 90 mm
TR137	114	Dn 140 mm
TR138	79	DN 63 mm
TR139	33	Dn 140 mm
TR140	81	DN 63 mm
TR141	74	Dn 140 mm
TR142	114	DN 63 mm
TR143	143	DN 63 mm
TR144	122	DN 90 mm
TR145	70	DN 63 mm
TR146	182	DN 90 mm
TR147	147	Dn 140 mm
TR148	96	DN 63 mm
TR149	79	Dn 180 mm
TR150	285	DN 63 mm
TR151	95	DN 63 mm
TR152	99	DN 63 mm
TR153	71	DN 63 mm
TR154	108	Dn 180 mm
TR155	168	Dn 180 mm
TR156	84	Dn 180 mm
TR157	3184	Dn 180 mm
TR158	11	Dn 200 mm
LUNGIME TOTALĂ	39870	

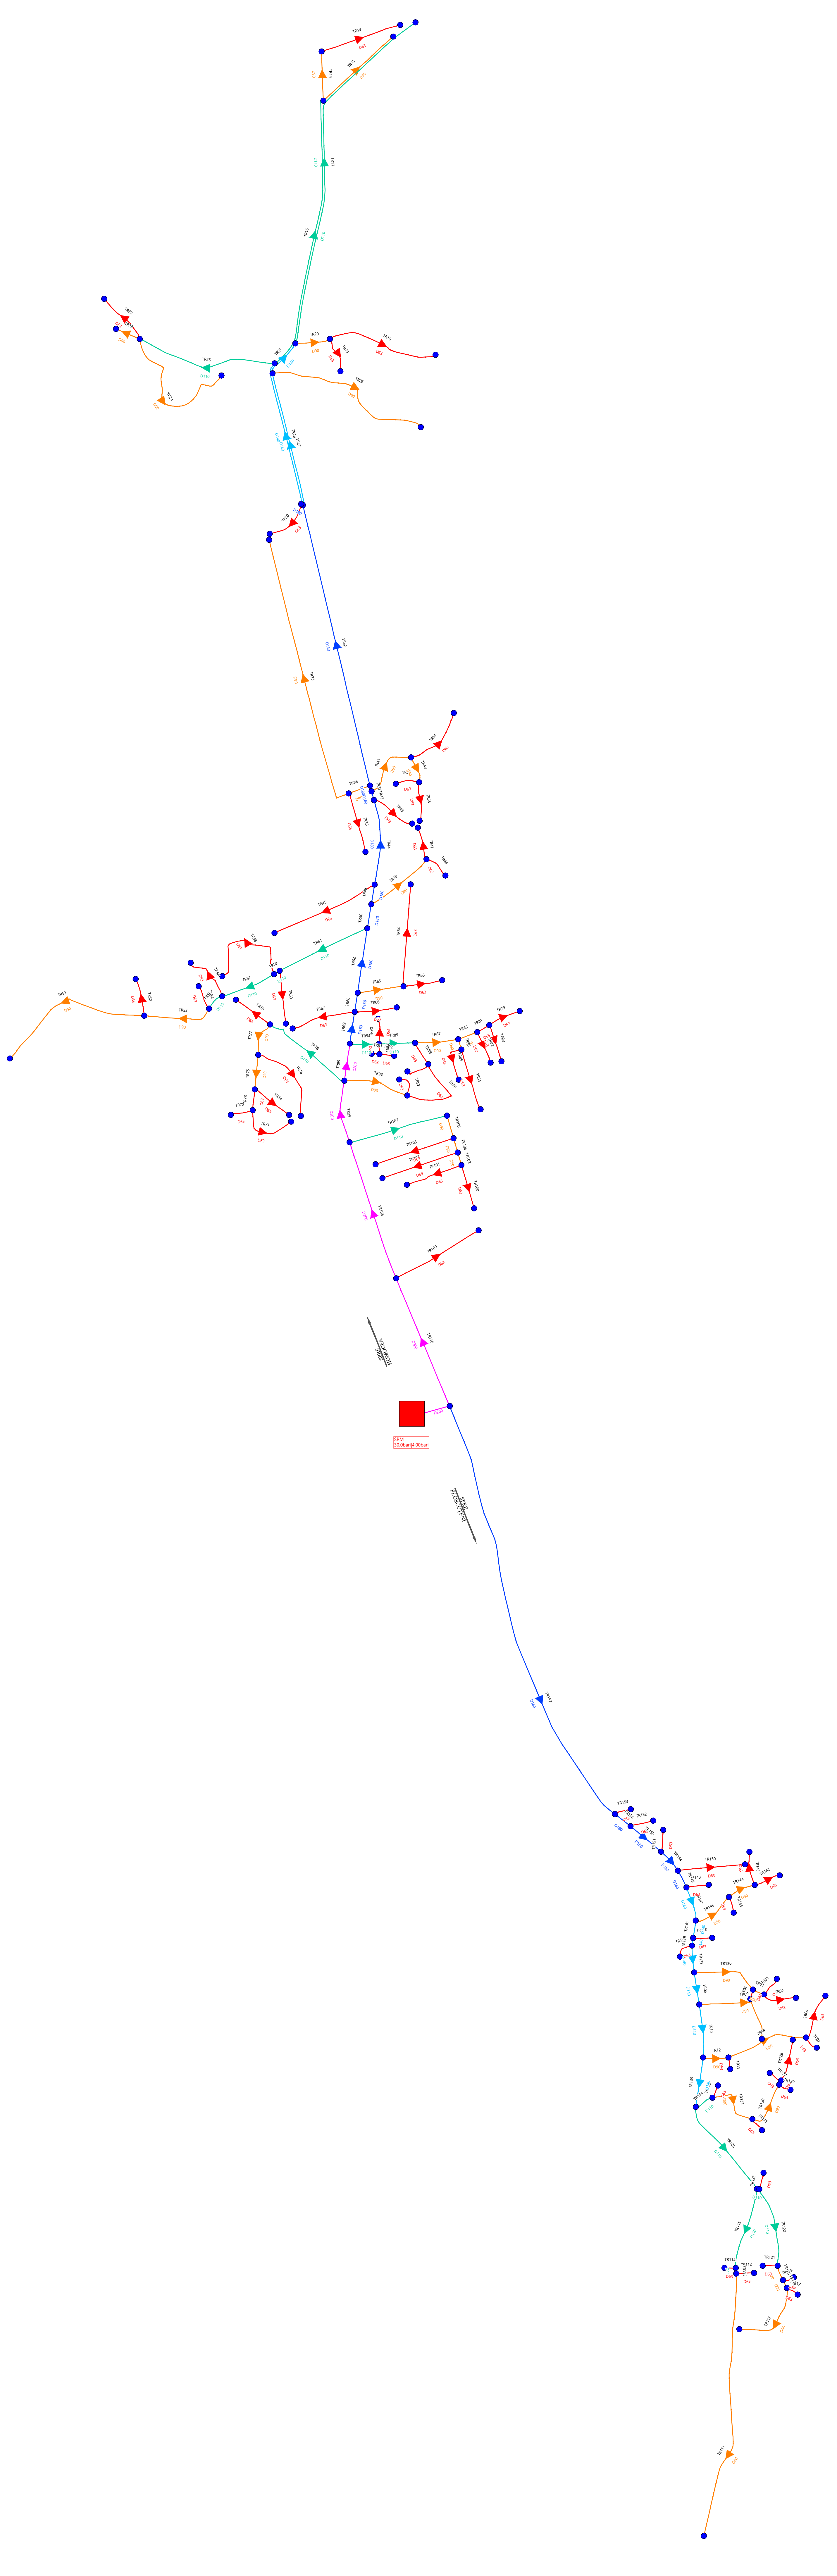

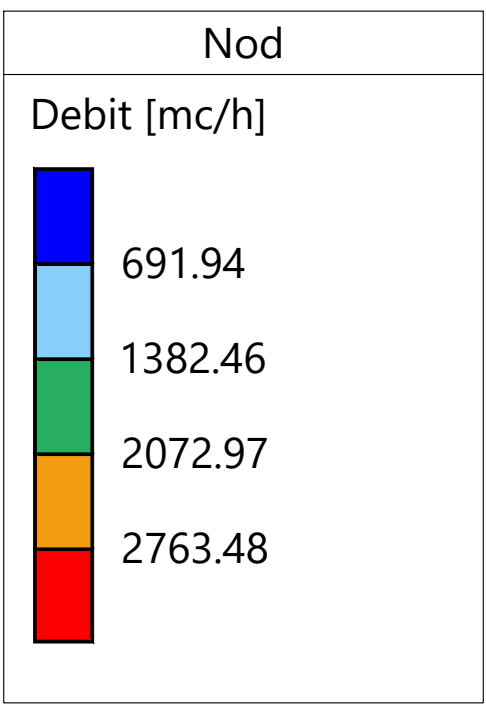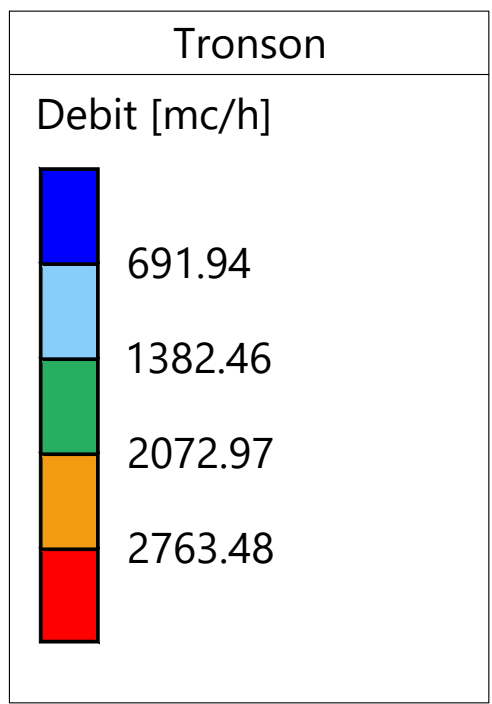


LUNGIMI TRONSOANE		
IDENTIFICATOR	LUNGIME	DIAMETRU
TR01	87	DN 63 mm
TR02	146	DN 63 mm
TR03	52	DN 90 mm
TR04	43	DN 63 mm
TR05	137	Dn 140 mm
TR06	201	DN 63 mm
TR07	66	DN 63 mm
TR08	351	DN 90 mm
TR09	385	DN 90 mm
TR10	235	Dn 140 mm
TR11	50	DN 63 mm
TR12	108	DN 90 mm
TR13	350	DN 63 mm
TR14	208	DN 90 mm
TR15	400	DN 90 mm
TR16	1164	Dn 110 mm
TR17	1542	Dn 110 mm
TR18	414	DN 63 mm
TR19	151	DN 63 mm
TR20	149	DN 90 mm
TR21	164	Dn 140 mm
TR22	230	DN 63 mm
TR23	109	DN 90 mm
TR24	635	DN 90 mm
TR25	604	Dn 110 mm
TR26	724	DN 90 mm
TR27	577	Dn 140 mm
TR28	655	Dn 140 mm
TR29	158	DN 63 mm
TR31	9	DN 180 mm
TR32	1217	DN 180 mm
TR33	1180	DN 90 mm
TR34	278	DN 63 mm
TR35	257	DN 63 mm
TR36	96	DN 90 mm
TR37	25	DN 180 mm
TR38	165	DN 63 mm
TR39	101	DN 63 mm
TR40	115	DN 90 mm
TR41	259	DN 90 mm
TR42	38	DN 180 mm
TR43	196	DN 63 mm
TR44	362	DN 180 mm
TR45	470	DN 63 mm
TR46	84	DN 180 mm
TR47	139	DN 63 mm
TR48	111	DN 63 mm
TR49	302	DN 90 mm
TR50	103	DN 180 mm
TR51	689	DN 90 mm
TR52	160	DN 63 mm
TR53	297	DN 90 mm
TR54	105	DN 63 mm
TR55	79	Dn 110 mm
TR56	213	DN 63 mm
TR57	239	Dn 110 mm
TR58	457	DN 63 mm
TR59	27	Dn 110 mm
TR60	224	DN 63 mm
TR61	411	DN 110 mm
TR62	275	DN 180 mm
TR63	166	DN 63 mm
TR64	432	DN 63 mm
TR65	195	DN 90 mm
TR66	62	DN 180 mm
TR67	274	DN 63 mm
TR68	179	DN 63 mm
TR69	135	DN 180 mm
TR70	178	DN 63 mm
TR71	254	DN 63 mm
TR72	96	DN 63 mm
TR73	88	DN 63 mm
TR74	182	DN 63 mm
TR75	147	DN 90 mm
TR76	359	DN 63 mm
TR77	151	DN 90 mm
TR78	406	Dn 110 mm
TR79	142	DN 63 mm
TR80	162	DN 63 mm
TR81	59	DN 63 mm
TR82	141	DN 63 mm
TR83	86	DN 90 mm
TR84	265	DN 63 mm
TR85	168	DN 63 mm
TR86	46	DN 90 mm
TR87	183	DN 90 mm
TR88	106	DN 63 mm
TR89	153	Dn 110 mm
TR90	107	DN 63 mm
TR91	33	DN 63 mm
TR92	63	DN 63 mm
TR93	43	DN 63 mm
TR94	122	Dn 110 mm
TR95	159	Dn 200 mm
TR96	450	DN 63 mm
TR97	102	DN 63 mm
TR98	279	DN 90 mm
TR99	267	Dn 200 mm
TR100	190	DN 63 mm
TR101	246	DN 63 mm
TR102	55	DN 90 mm
TR103	336	DN 63 mm
TR104	63	DN 90 mm
TR105	347	DN 63 mm
TR106	99	DN 90 mm
TR107	427	Dn 110 mm
TR108	607	Dn 200 mm
TR109	403	DN 63 mm
TR110	584	Dn 200 mm
TR111	1841	DN 90 mm
TR112	75	DN 63 mm
TR113	24	Dn 110 mm
TR114	48	DN 63 mm
TR115	349	Dn 110 mm
TR116	330	DN 90 mm
TR117	56	DN 63 mm
TR118	37	DN 90 mm
TR119	50	DN 63 mm
TR120	65	DN 90 mm
TR121	63	DN 63 mm
TR122	342	Dn 110 mm
TR123	71	DN 63 mm
TR124	10	Dn 110 mm
TR125	441	Dn 110 mm
TR126	181	DN 63 mm
TR127	60	DN 63 mm
TR128	19	DN 63 mm
TR129	54	DN 63 mm
TR130	210	DN 90 mm
TR131	67	DN 63 mm
TR132	217	DN 90 mm
TR133	57	DN 63 mm
TR134	83	Dn 110 mm
TR135	210	Dn 140 mm
TR136	284	DN 90 mm
TR137	114	Dn 140 mm
TR138	79	DN 63 mm
TR139	23	Dn 140 mm
TR140	81	DN 63 mm
TR141	74	Dn 140 mm
TR142	114	DN 63 mm
TR143	143	DN 63 mm
TR144	122	DN 90 mm
TR145	70	DN 63 mm
TR146	182	DN 90 mm
TR147	147	Dn 140 mm
TR148	96	DN 63 mm
TR149	79	Dn 180 mm
TR150	285	DN 63 mm
TR151	95	DN 63 mm
TR152	99	DN 63 mm
TR153	71	DN 63 mm
TR154	108	Dn 180 mm
TR155	168	Dn 180 mm
TR156	84	Dn 180 mm
TR157	3184	Dn 180 mm
TR158	11	Dn 200 mm
LUNGIME TOTALĂ		39870

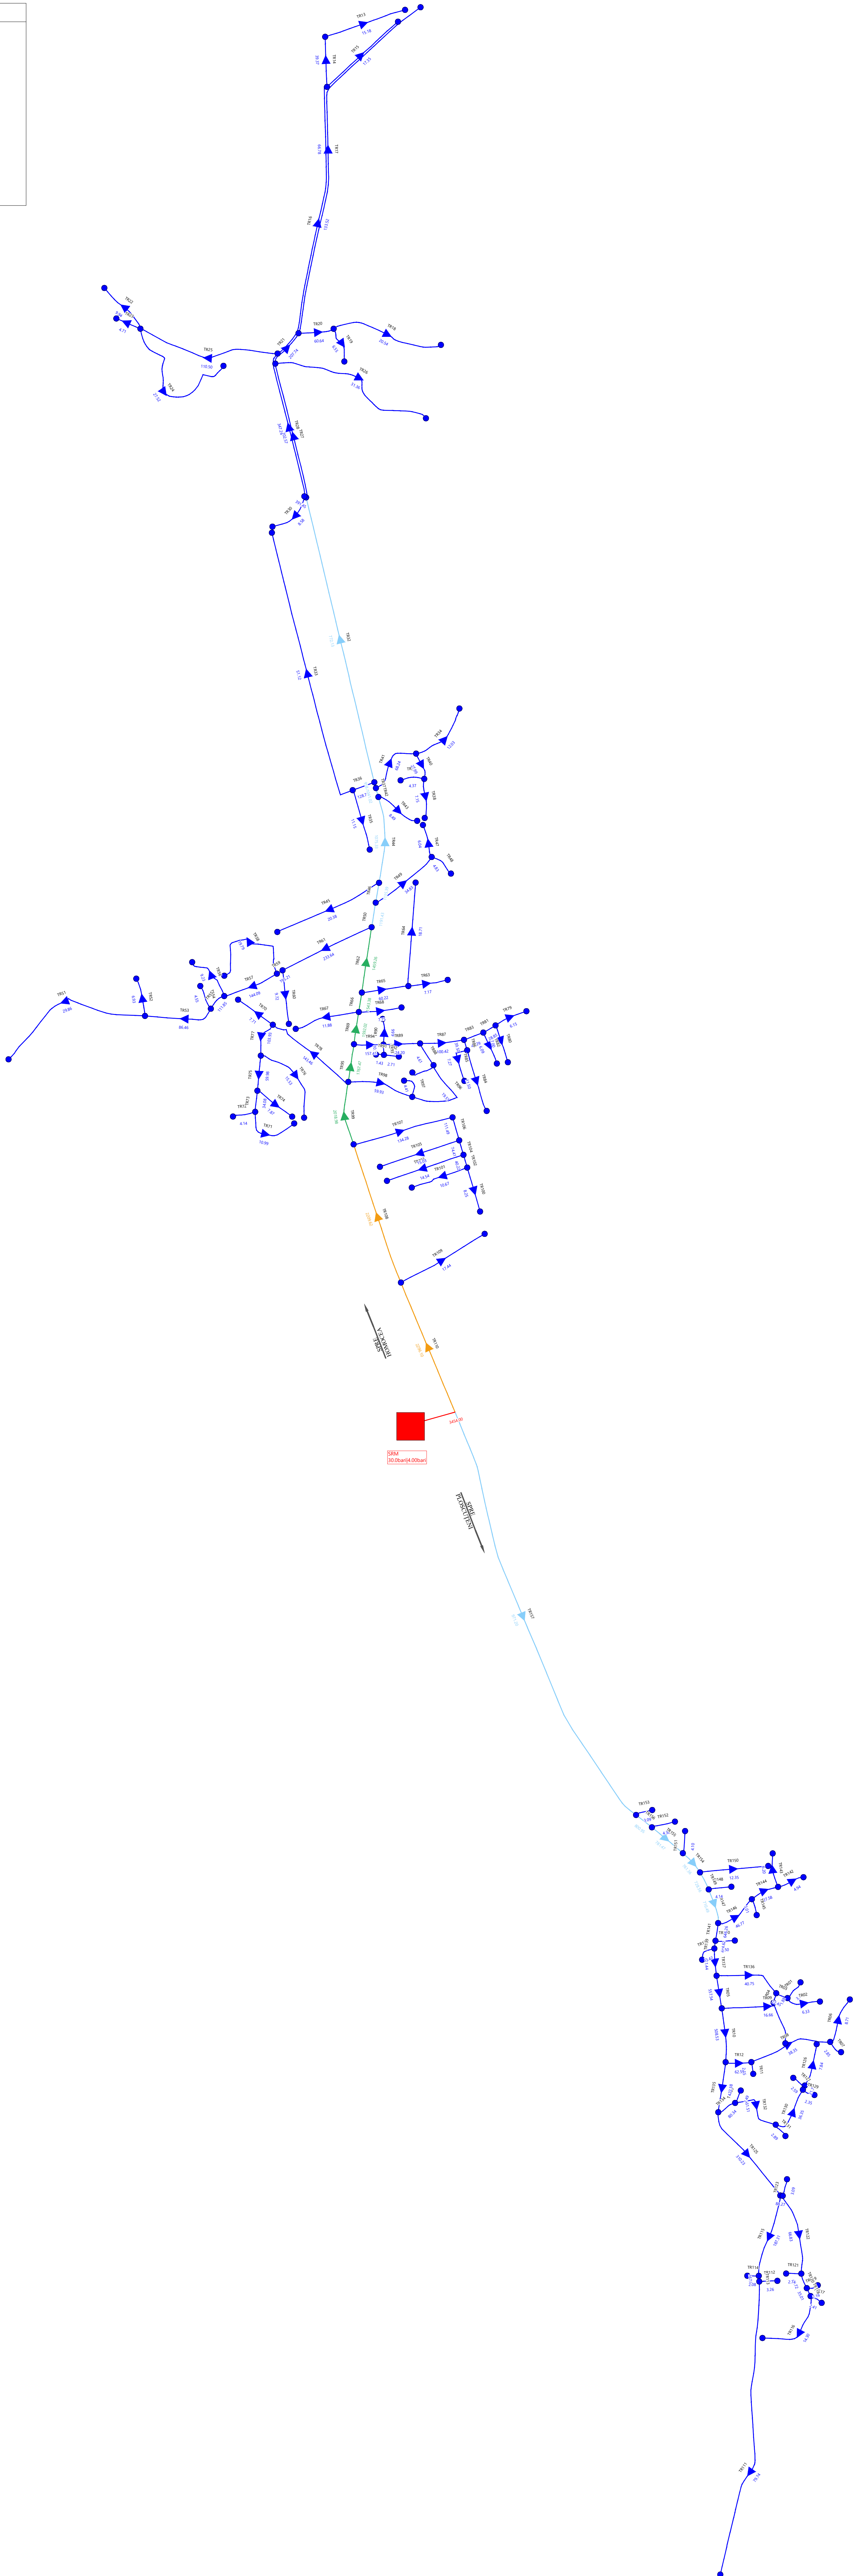


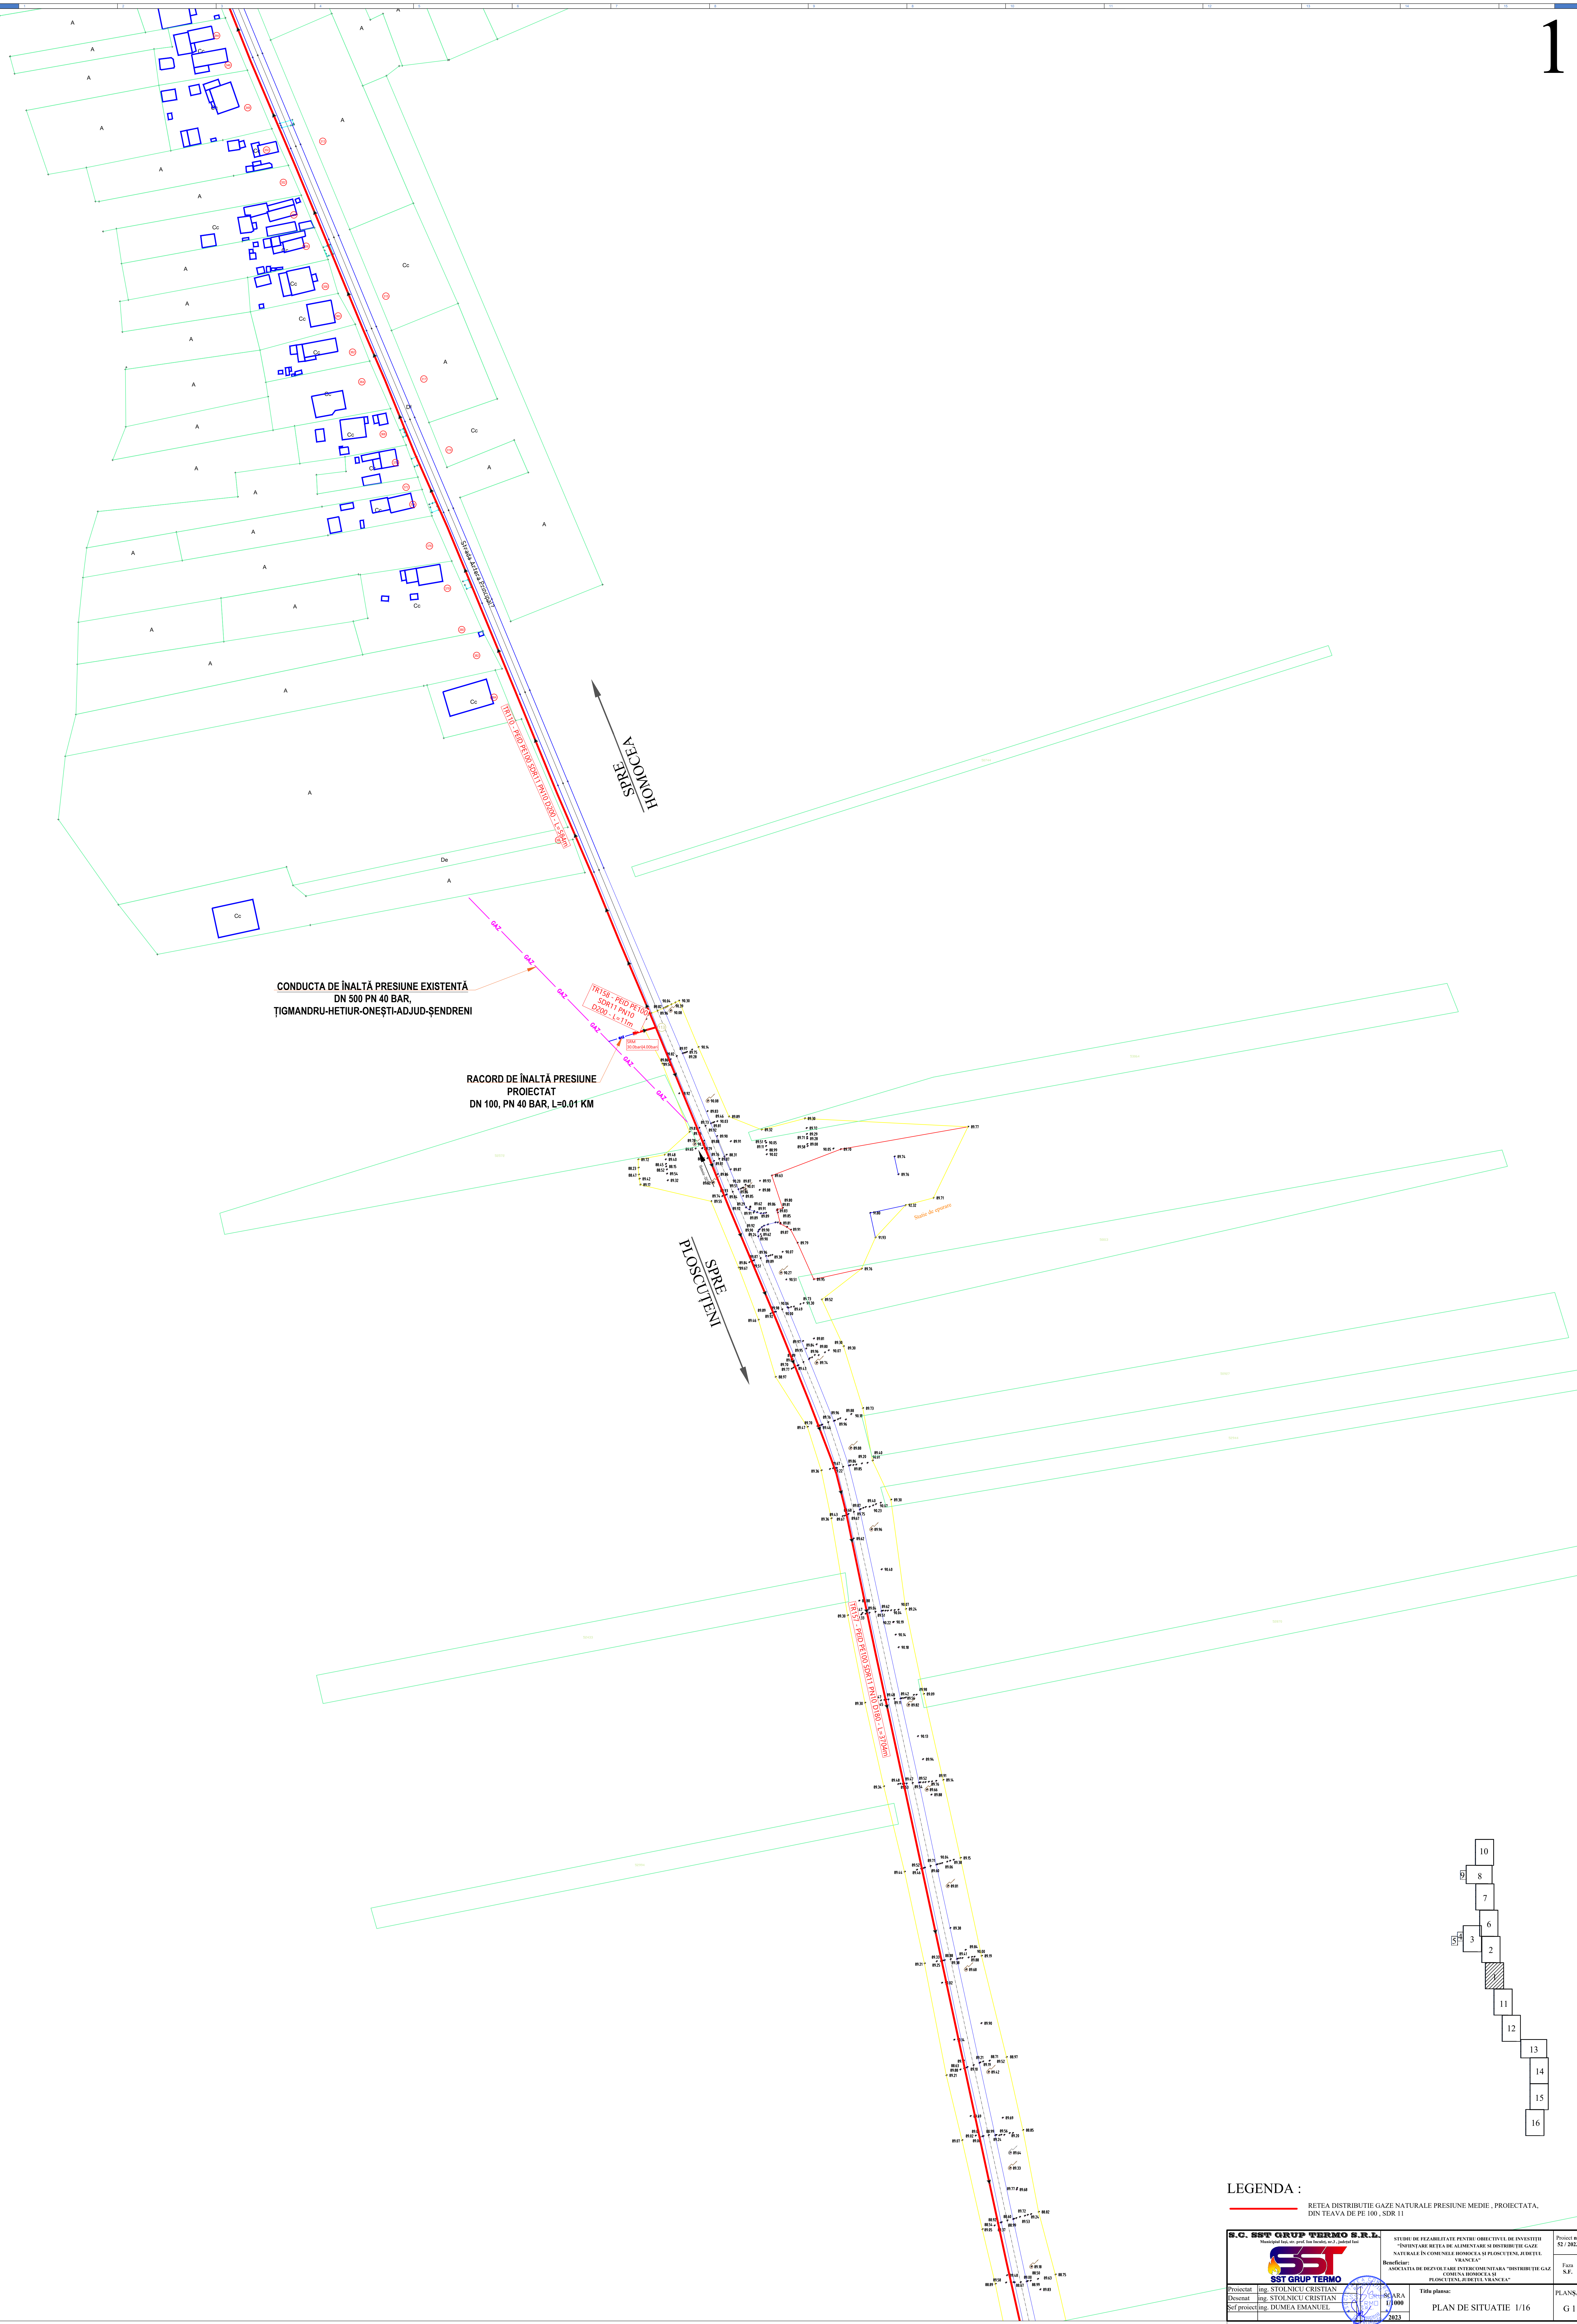

LEGENDA :
RETEA DISTRIBUTIE GAZE NATURALE PRESIUNE MEDIE , PROIECTATA,
DIN TEAVA DE PE 100 , SDR 11

		2023		

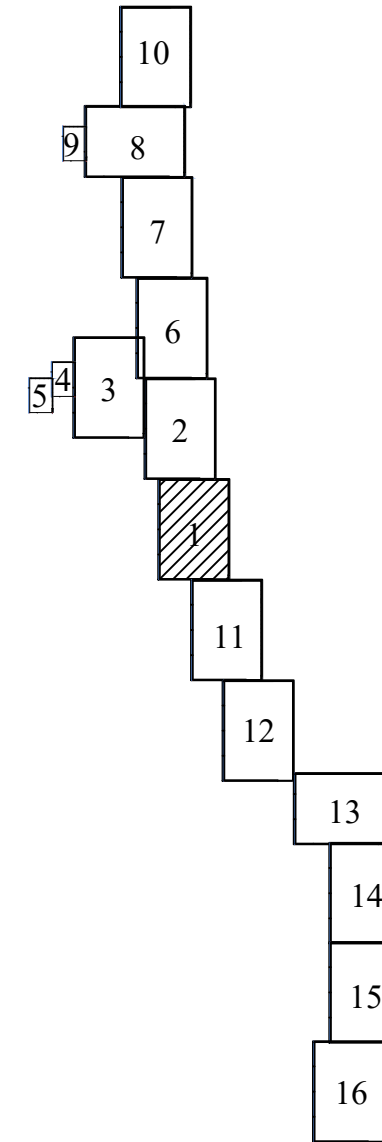


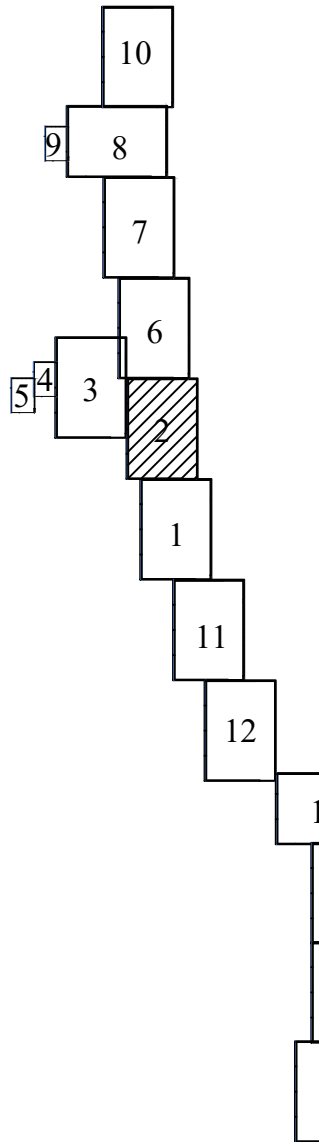

LEGENDA :

RETEA DISTRIBUTIE GAZE NATURALE PRESIUNE MEDIE , PROIECTATA
DIN TEAVA DE PE 100 , SDR 11


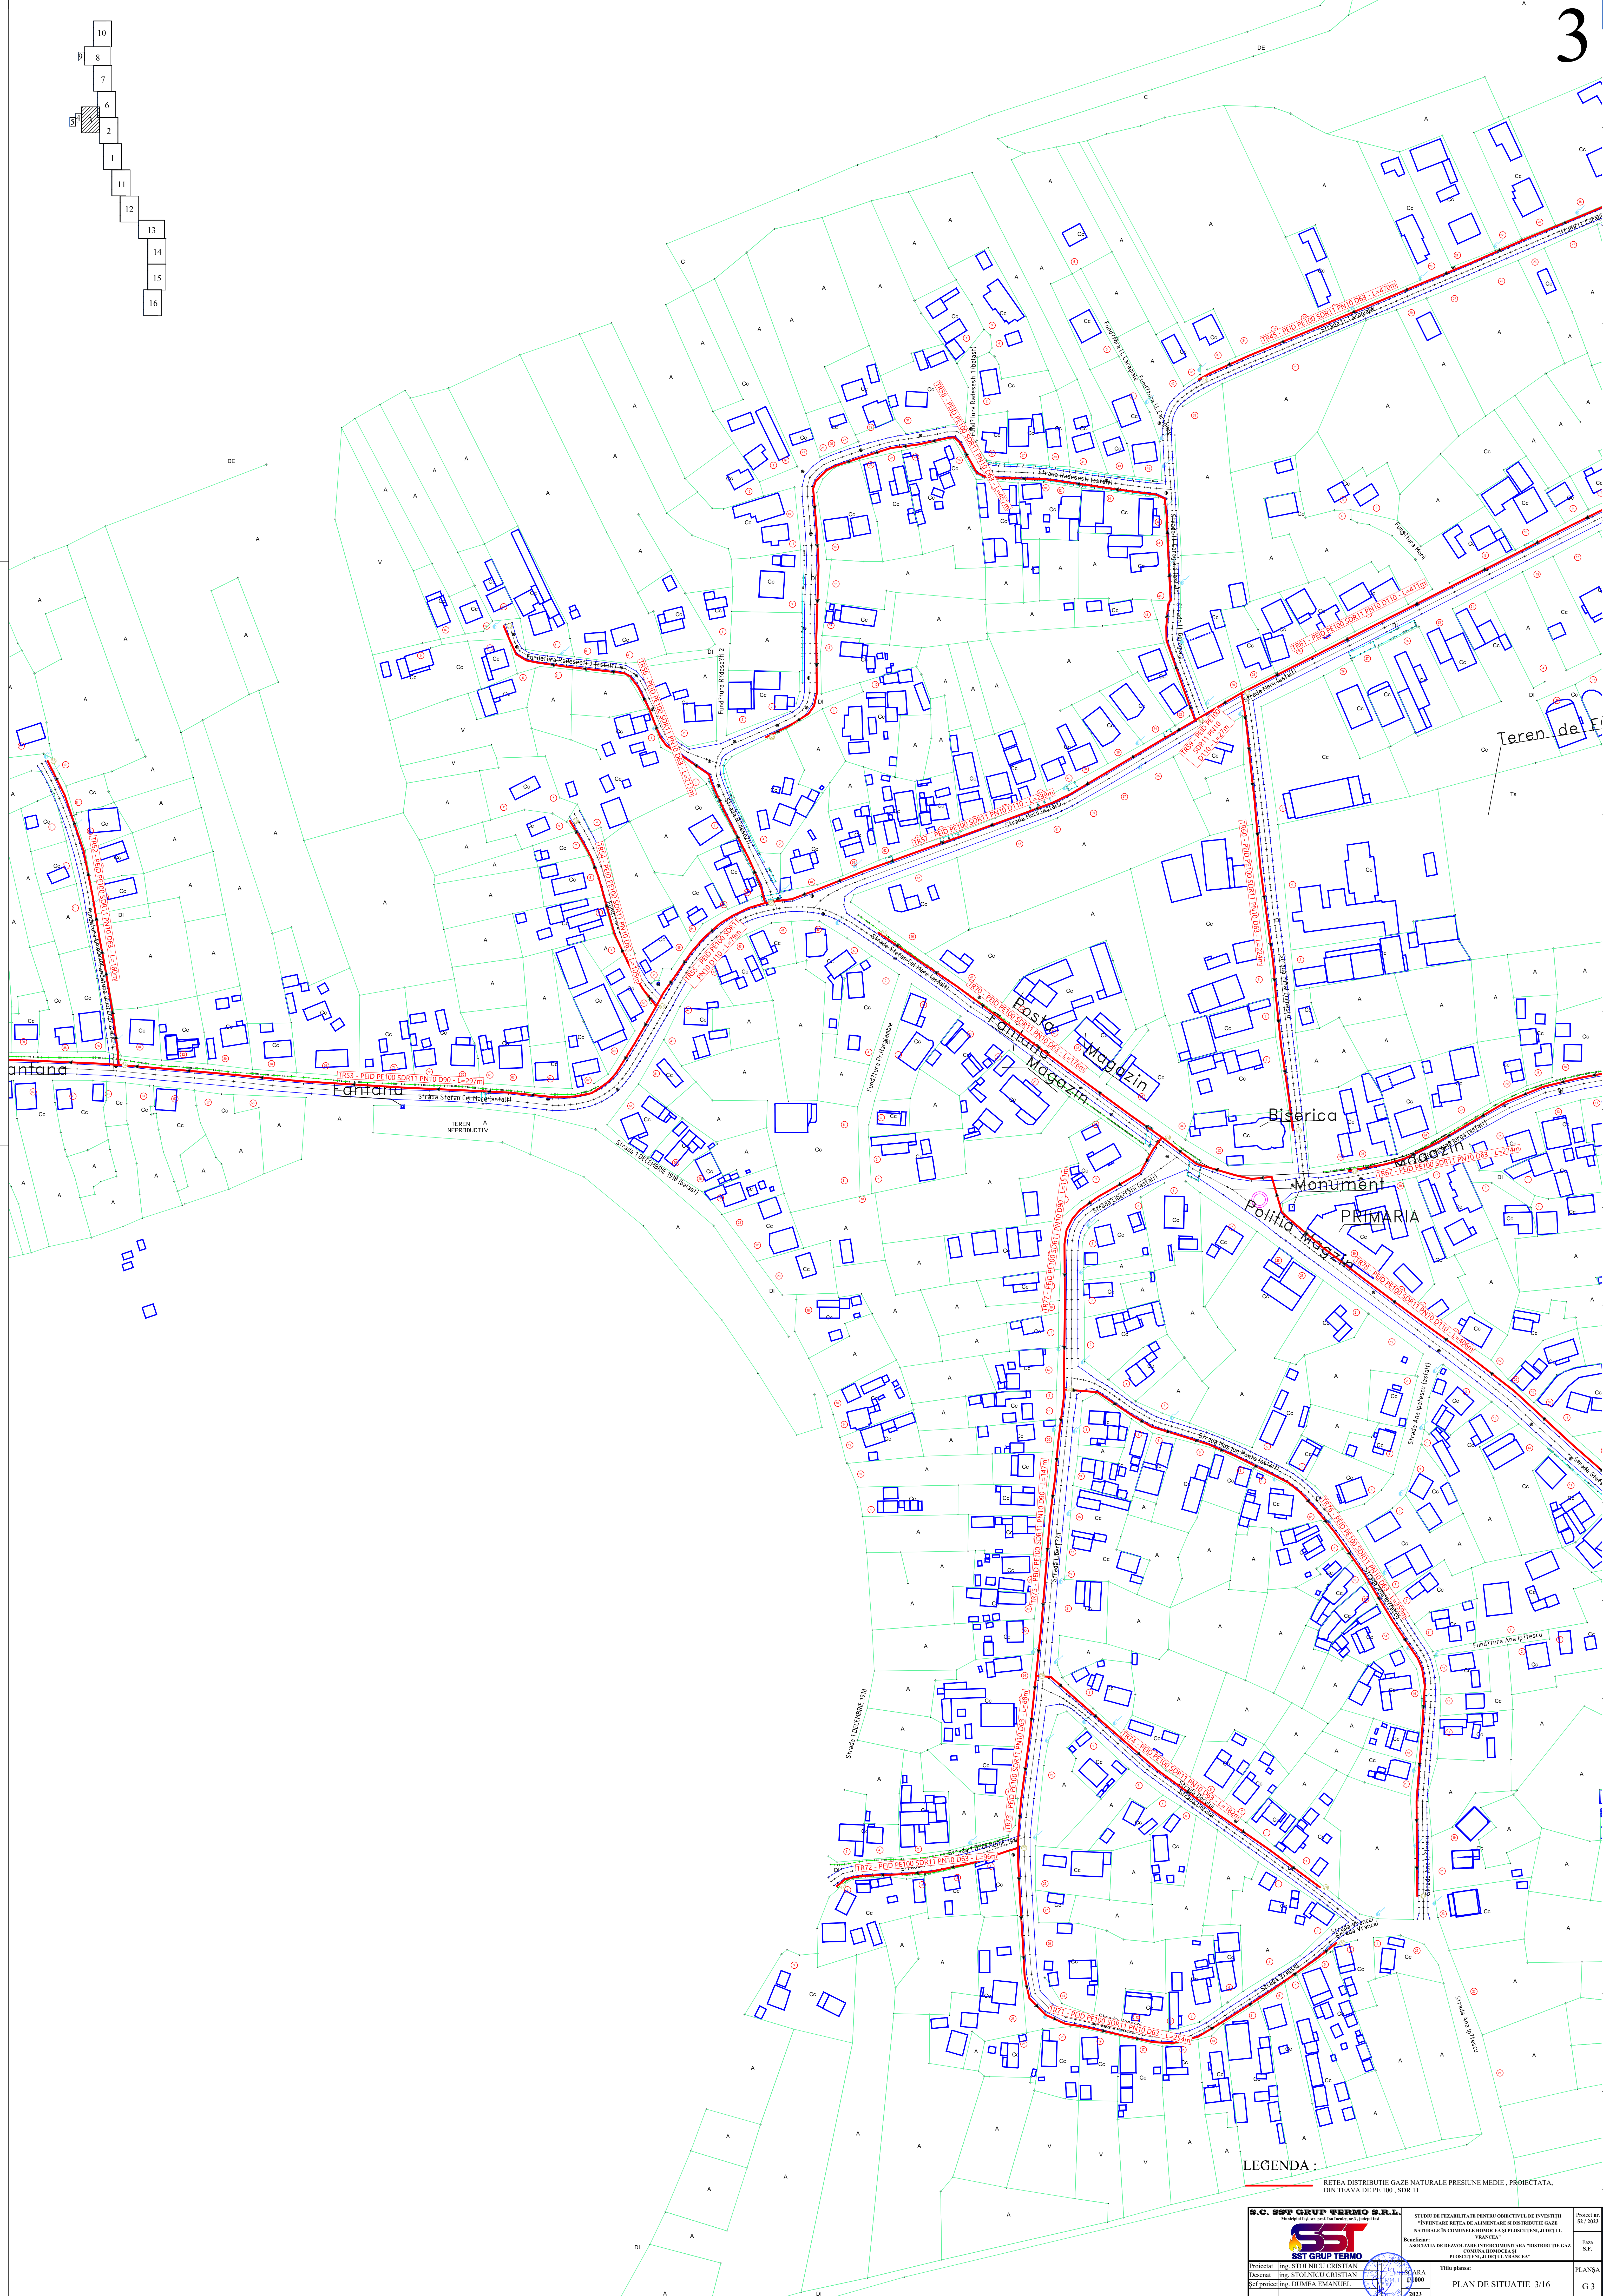

LEGENDA

RETEA DISTRIBUTIE GAZE NATURALE PRESIUNE MEDIE , PROIECTATA
DIN TEAVA DE PE 100 , SDR 11

S.C. SST GRUP TERMO S.R.L.




STUDIU DE FEZABILITATE PENTRU OBIECTIVUL DE INVESTIȚII
"ÎNFIINȚARE REȚEA DE ALIMENTARE ȘI DISTRIBUȚIE GAZE
NATURALE ÎN COMUNELE HOMOCIA ȘI ȚILOSUȚENI, JUDEȚUL
VRANCEA"
Beneficiar:
ASOCIAȚIA DE DEZVOLTARE INTERCOMUNITARĂ "DISTRIBUȚIE
GAZE NATURALE ÎN COMUNELE HOMOCIA ȘI
ȚILOSUȚENI, JUDEȚUL VRANCEA"


	Proiect nr. 52 / 2023
GAZ	Faza S.F.

Proiectat	ing. STOLNICU CRISTIAN
Desenat	ing. STOLNICU CRISTIAN
Șef proiect	ing. DUMEA EMANUEL

SCARA
1/1000
2023


PLANŞA
G 3


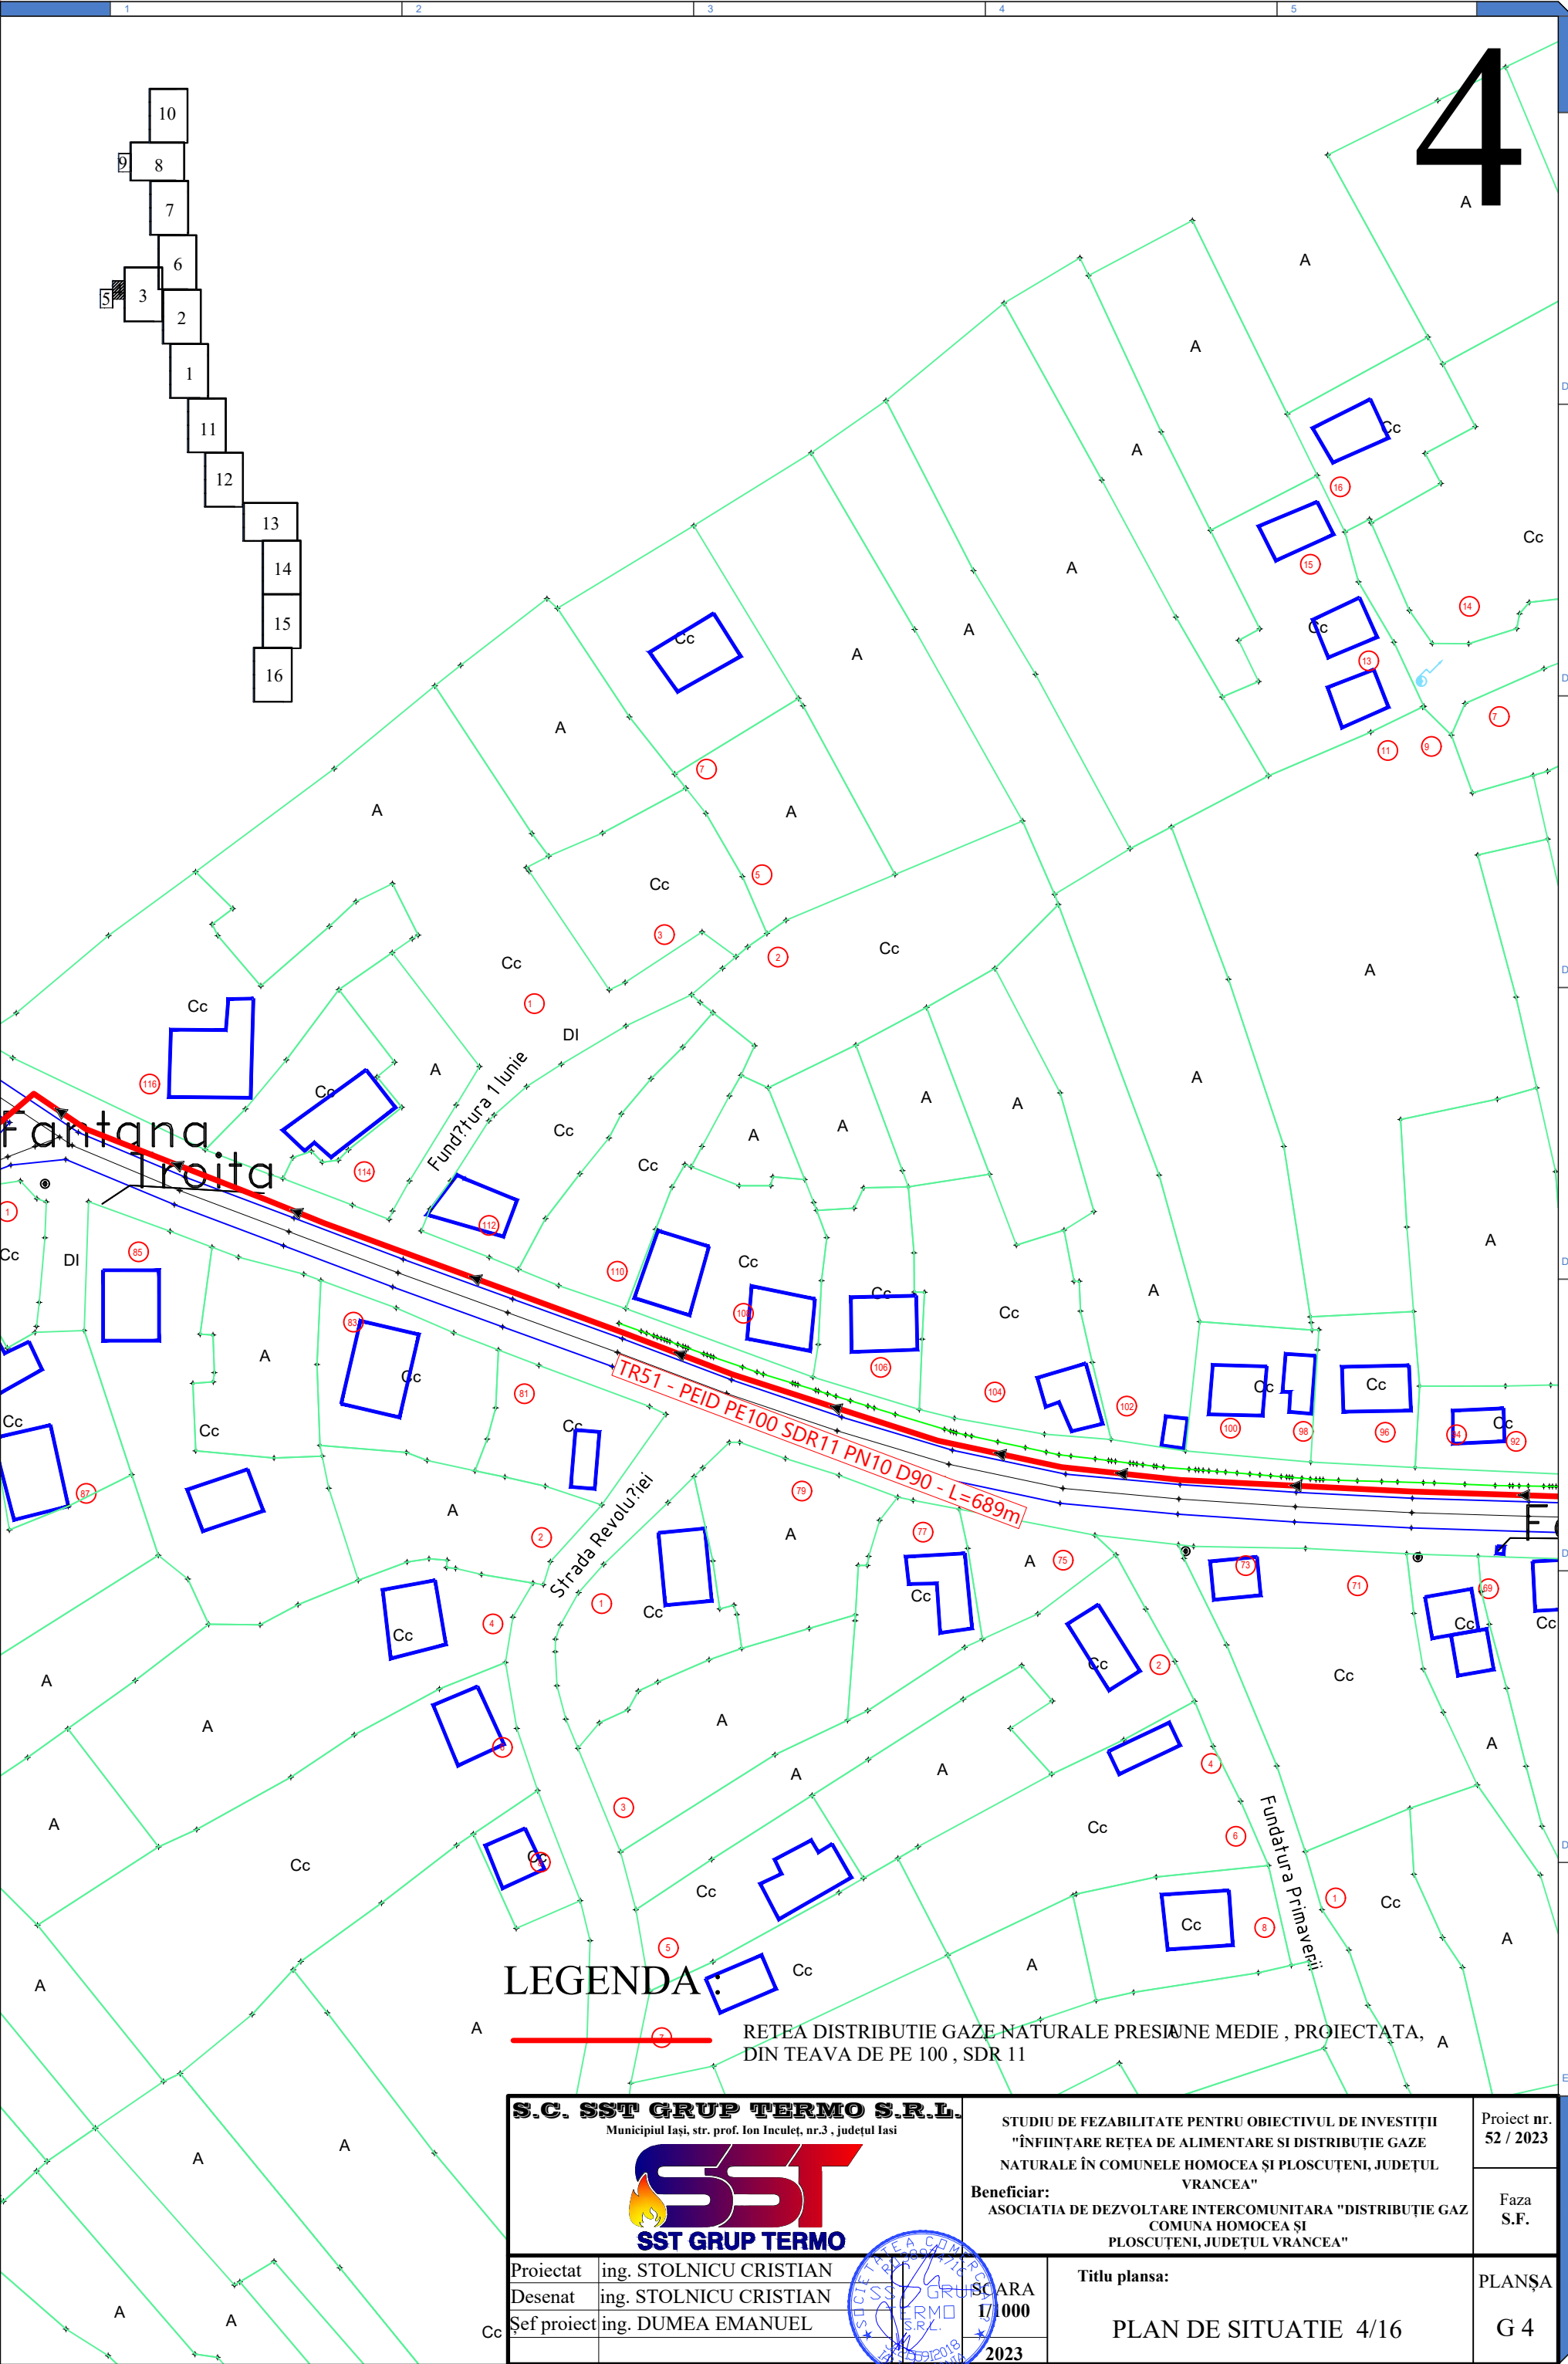


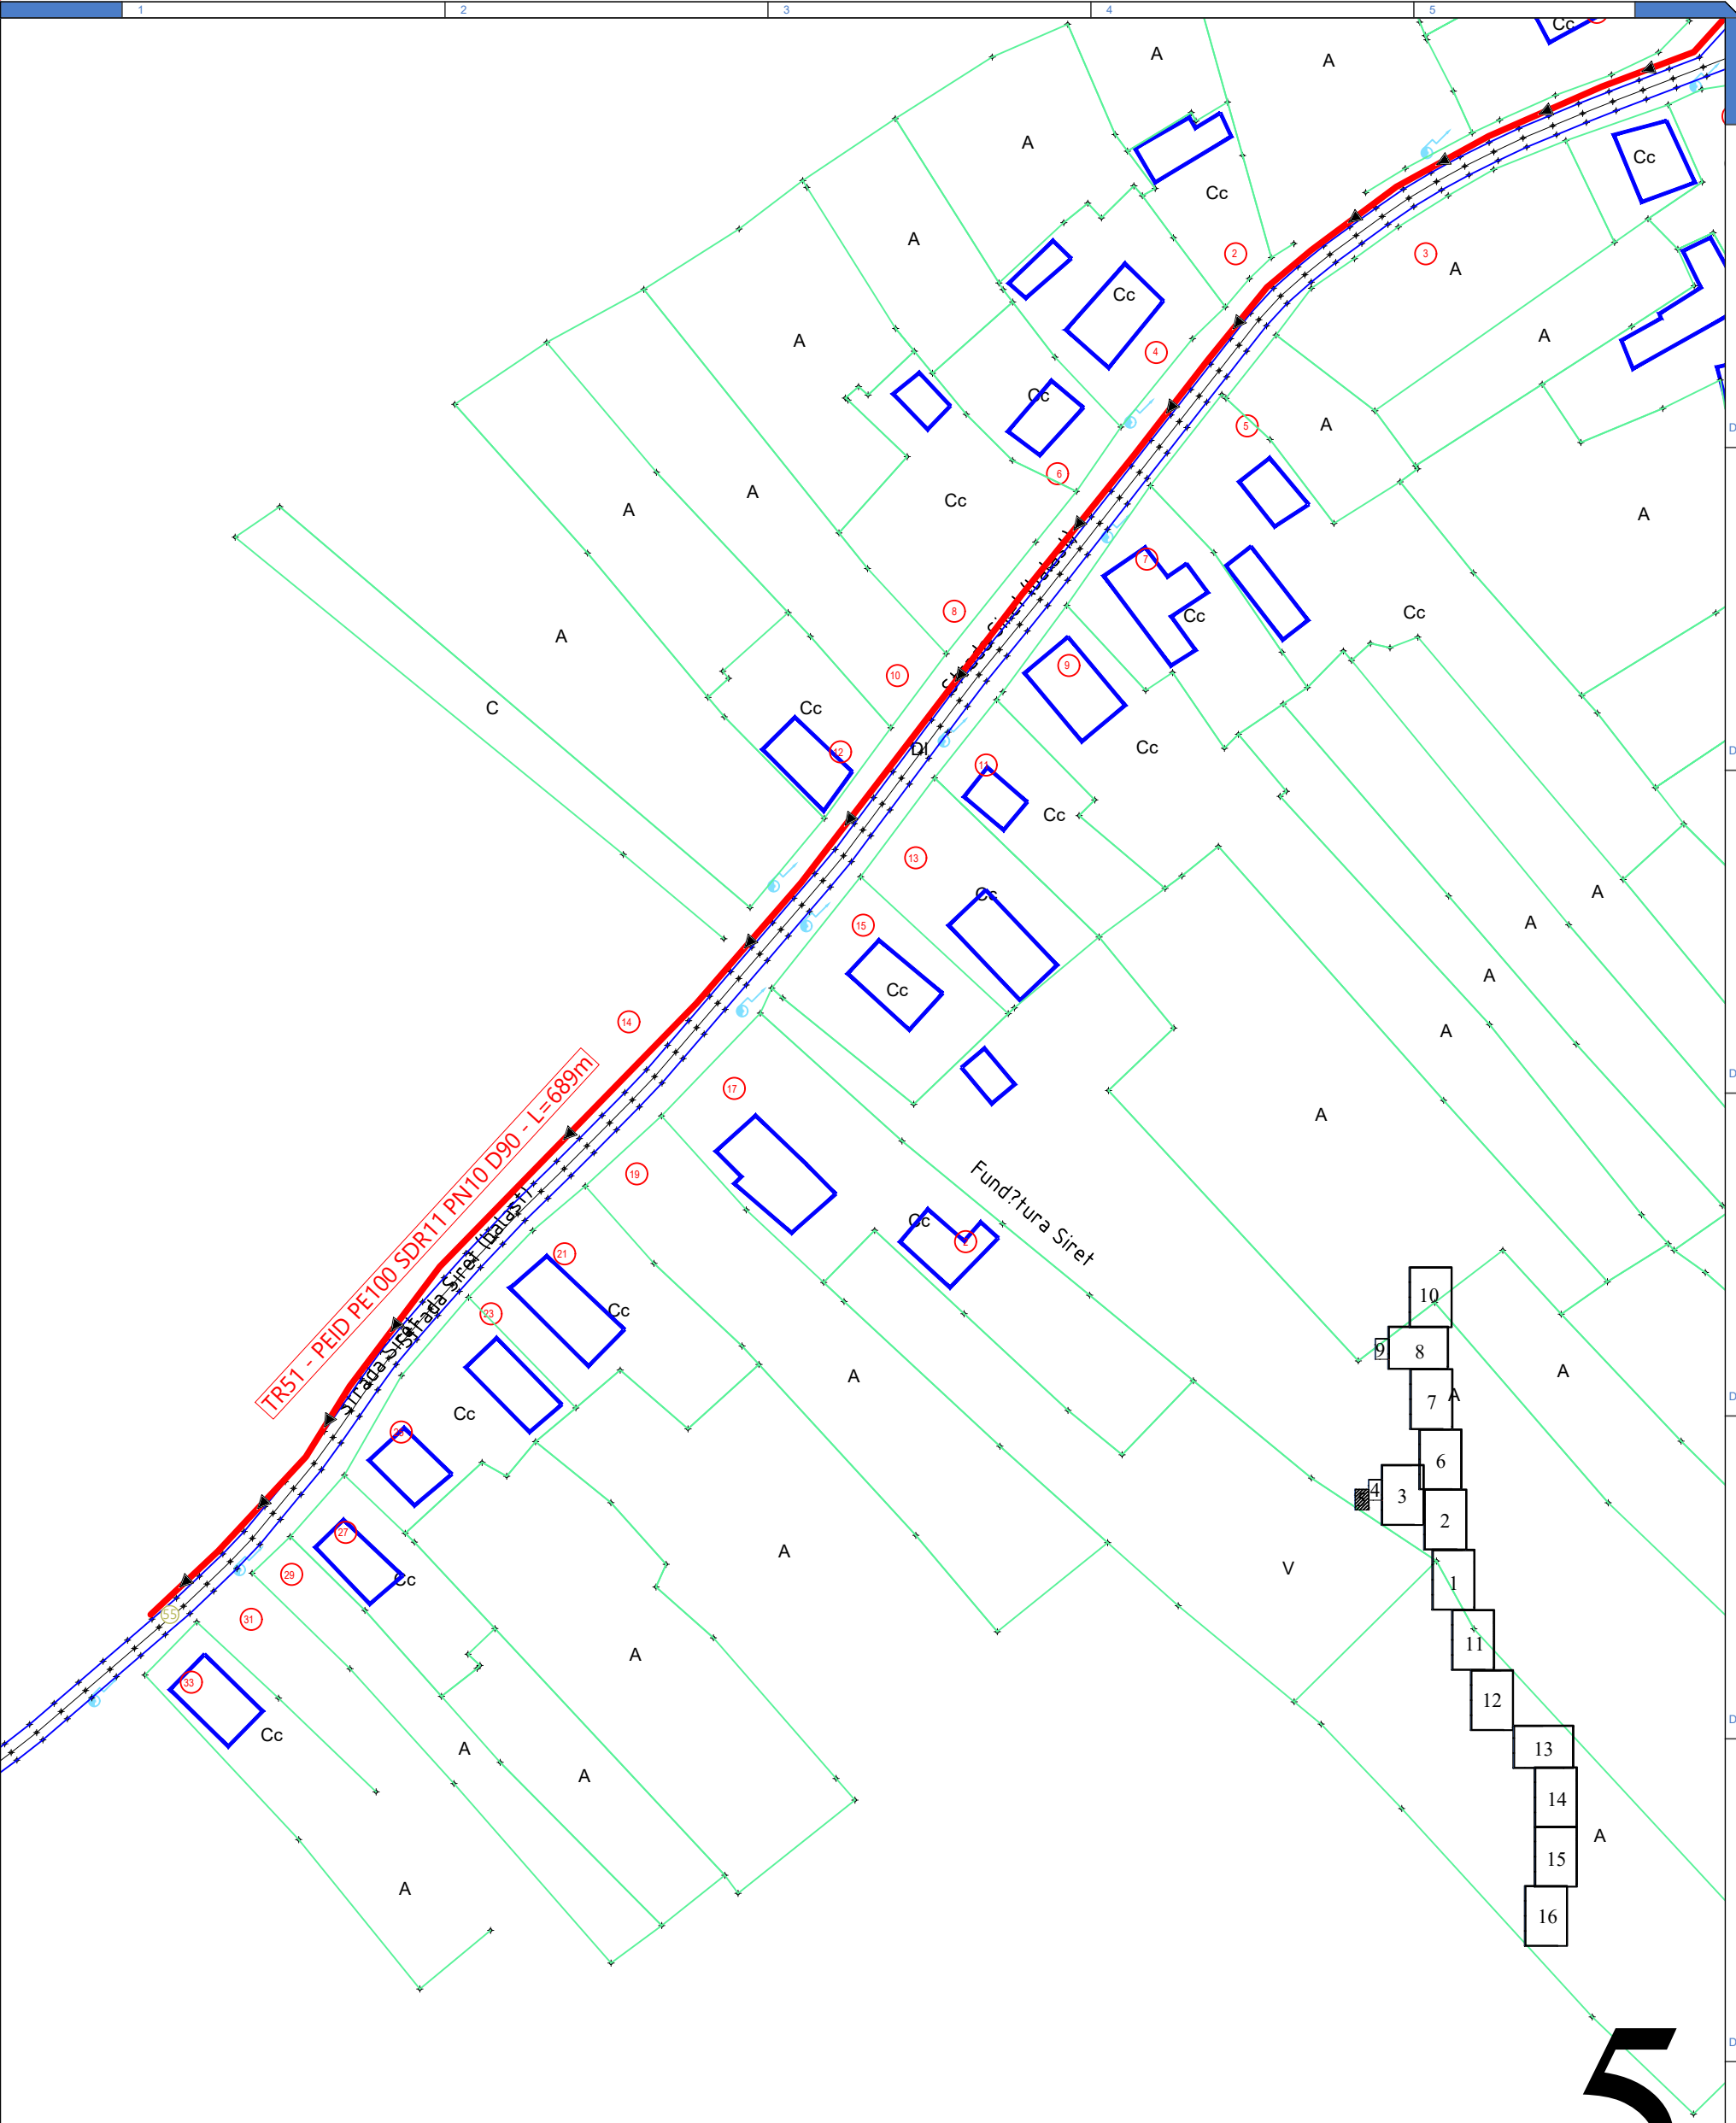

LEGENDA :


RETEA DISTRIBUTIE GAZE NATURALE PRESIUNE MEDIE , PROIECTATA,
DIN TEAVA DE PE 100 , SDR 11

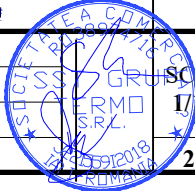
S.C. SST GRUP TERMO S.R.L. Municipiul Iasi, str. prof. Ion Inuceleț, nr.3 , județul Iasi 		STUDIU DE FEZABILITATE PENTRU OBIECTIVUL DE INVESTIȚII "ÎNFIINȚARE REȚEA DE ALIMENTARE SI DISTRIBUȚIE GAZE NATURALE ÎN COMUNELE HOMOCEA ȘI PLOSCUTENI, JUDEȚUL VRANCEA" Beneficiar: ASOCIATIA DE DEZVOLTARE INTERCOMUNITARA "DISTRIBUȚIE GAZ COMUNA HOMOCEA ȘI PLOSCUTENI, JUDEȚUL VRANCEA"		Proiect nr. 52 / 2023
Proiectat	ing. STOLNICU CRISTIAN		SCARA 1/1000 2023	Faza S.F.
Desenat	ing. STOLNICU CRISTIAN			PLANȘA G 5
Șef proiect	ing. DUMEA EMANUEL			

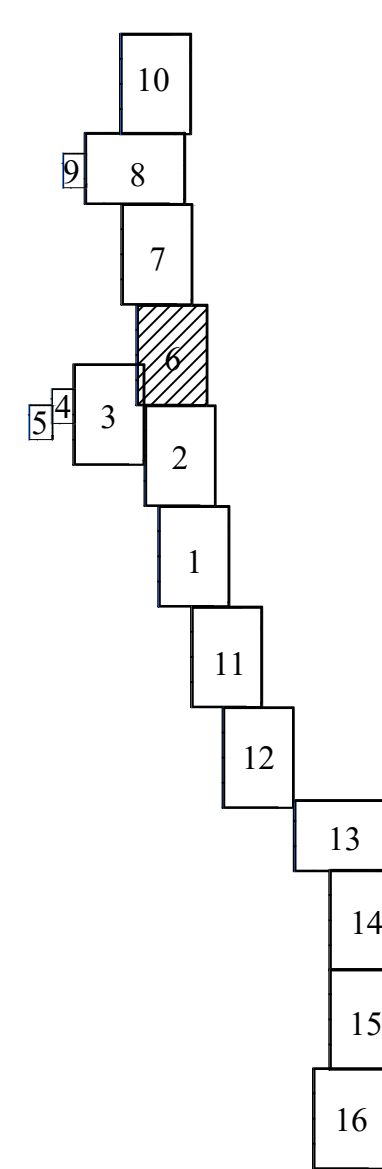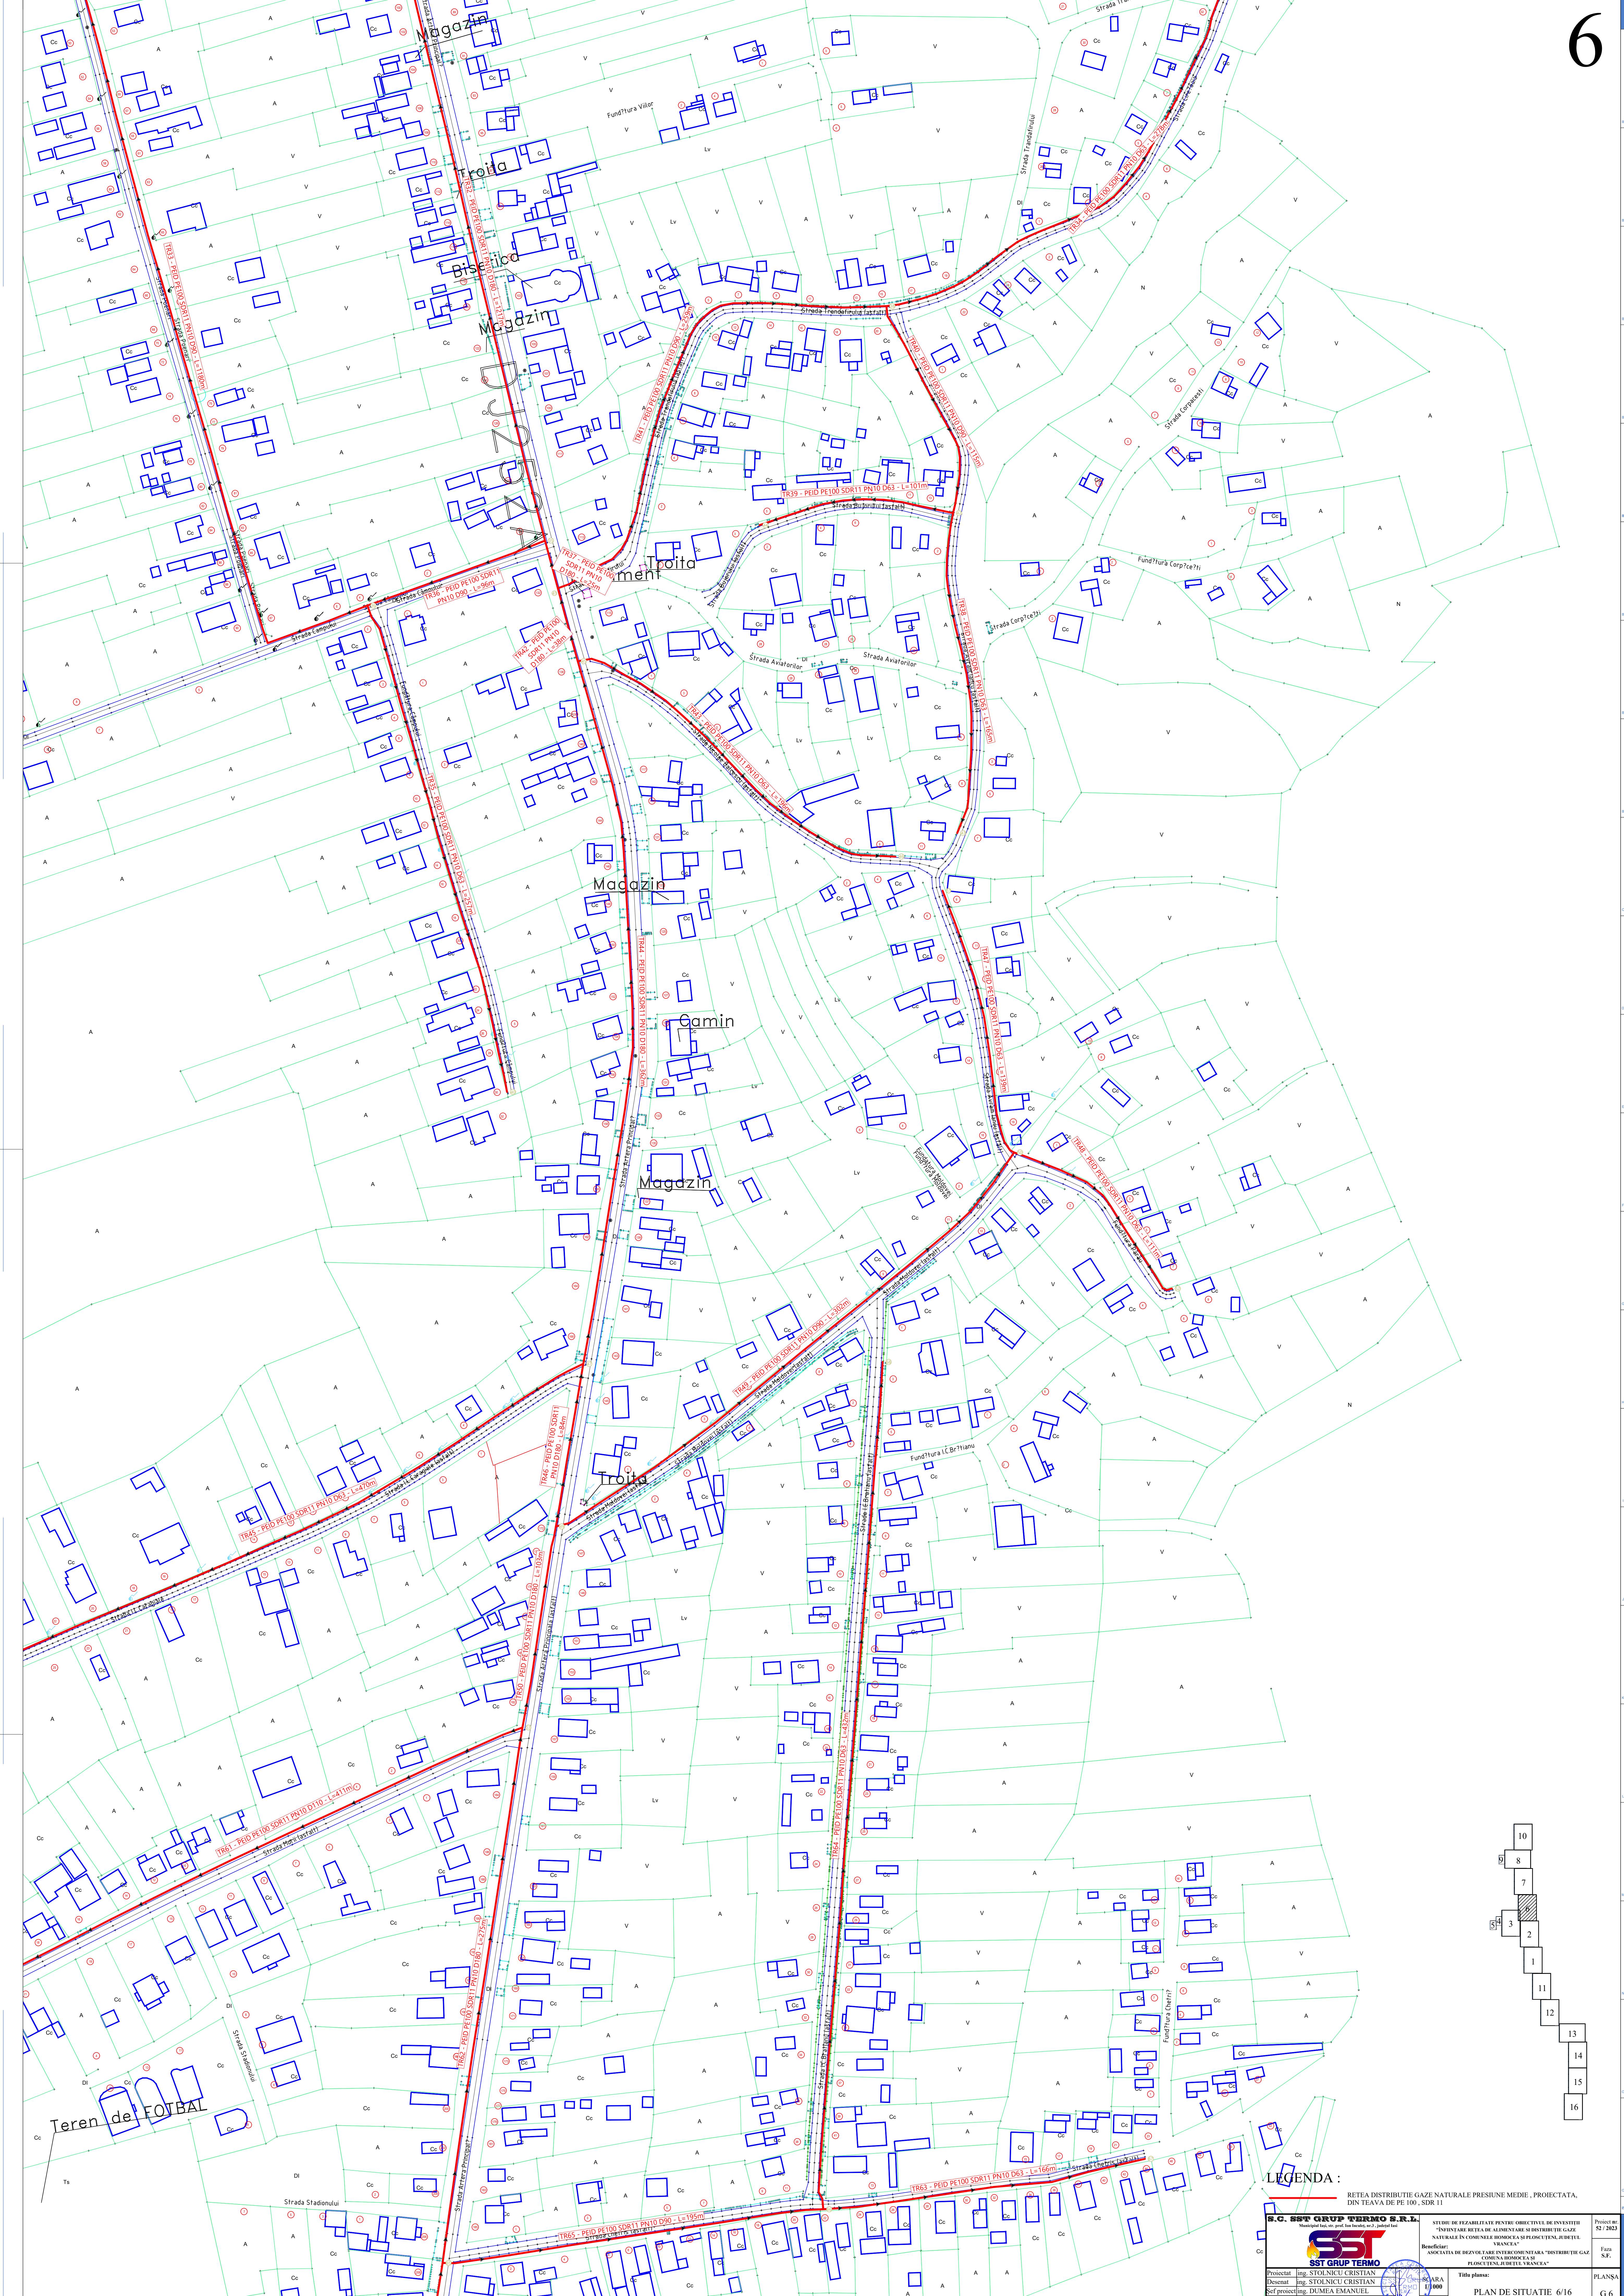

LEGENDA :
RETEA DISTRIBUTIE GAZE NATURALE PRESIUNE MEDIUM, PROIECTATA,
DIN TEAVA DE PE 100, SDR 11

		Titlu planșă: PLAN DE SITUATIE 6/16		Planșă G 6

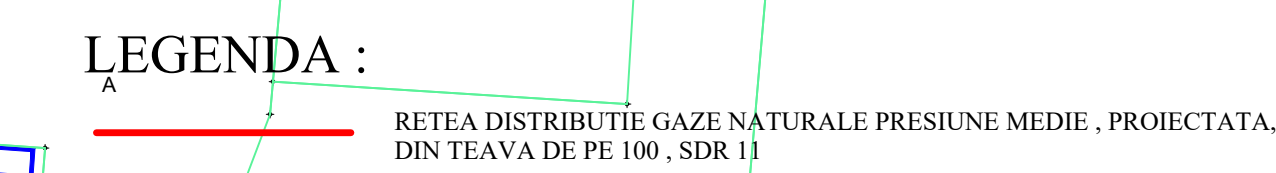


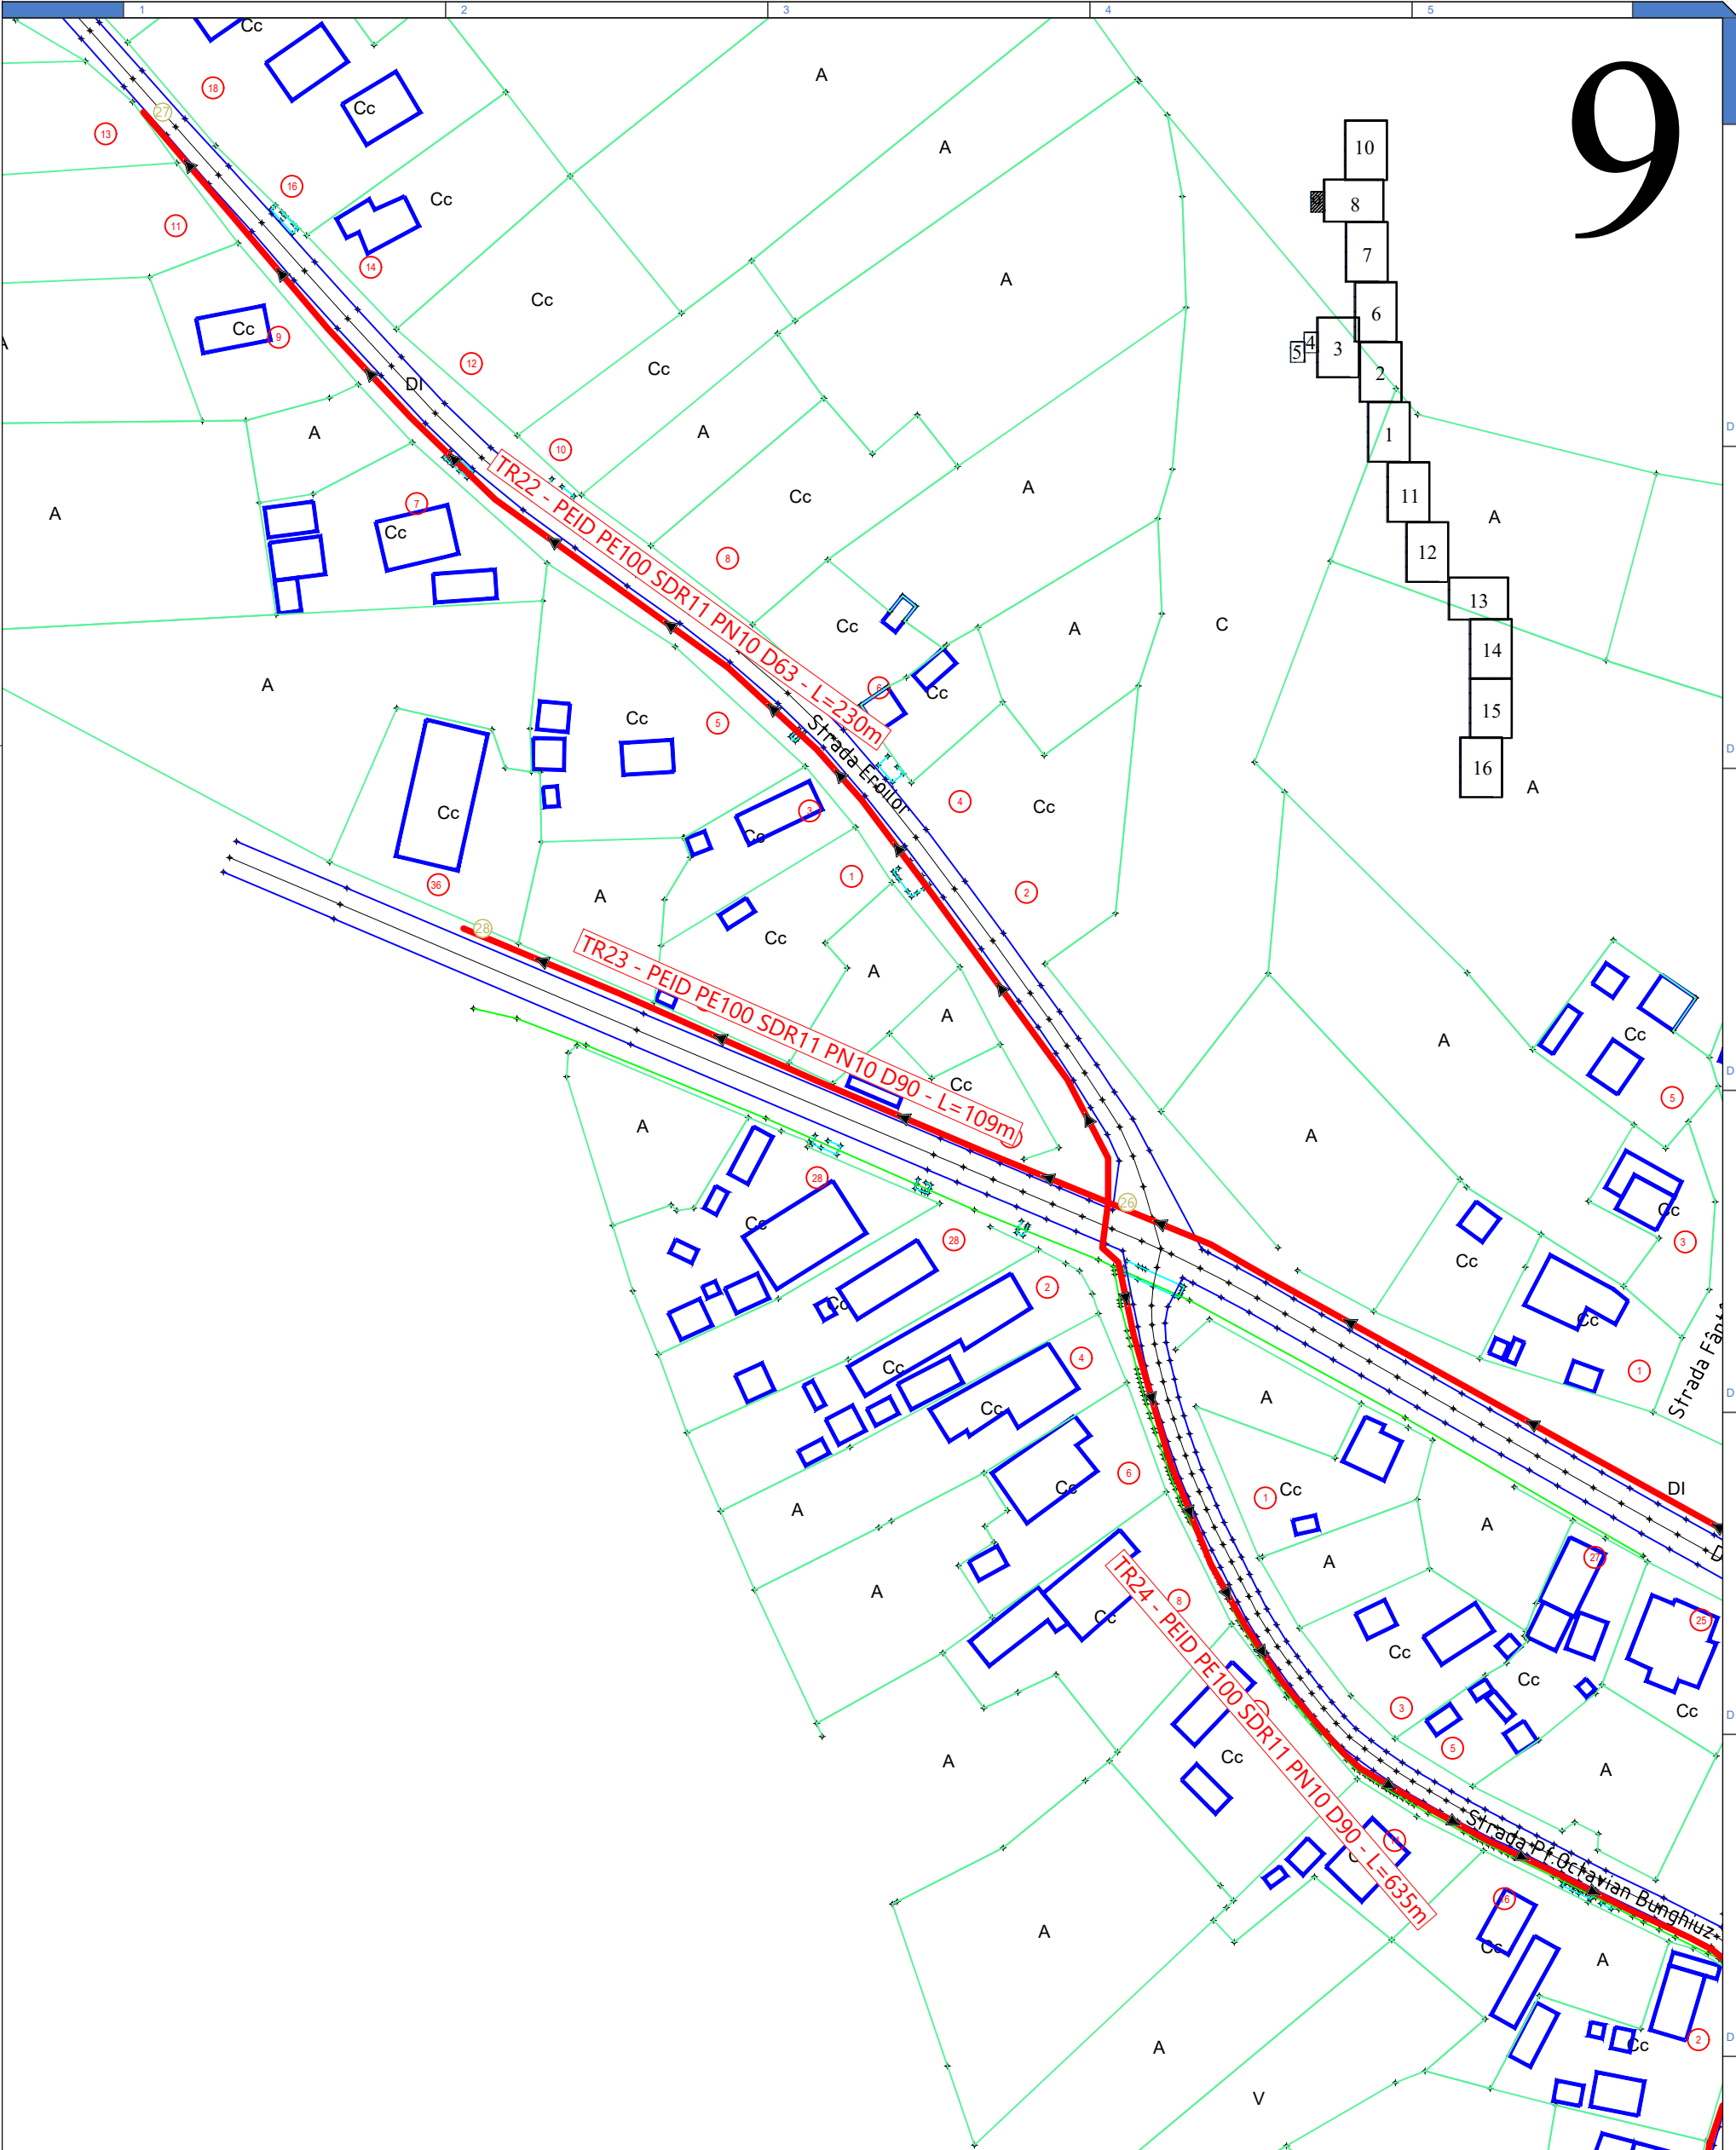

LEGENDA :


RETEA DISTRIBUTIE GAZE NATURALE PRESIUNE MEDIE , PROIECTATA
DIN TEAVA DE PE 100 , SDR 11



S.C. SST GRUP TERMO S.R.L. Municipiul Iasi, str. prof. Ion Inucelet, nr.3 , judetul Iasi		STUDIU DE FEZABILITATE PENTRU OBIECTIVUL DE INVESTITII "INEHTARE REȚEA DE ALIMENTARE SI DISTRIBUTIE GAZE NATURALE ÎN COMUNELE HOMOCEA ȘI PLOSCUTENI, JUDEȚUL VRANCEA"		Proiect nr. 52 / 2023
		Beneficiar: ASOCIATIA DE DEZVOLTARE INTERCOMUNITARA "DISTRIBUTIE GAZE COMUNA HOMOCEA ȘI PLOSCUTENI, JUDEȚUL VRANCEA"		Faza S.F.
Proiectat	ing. STOLNICU CRISTIAN	SCARA 1/1000 2023	Titlu plansa: PLAN DE SITUATIE 9/16	PLANȘA C9
Desenat	ing. STOLNICU CRISTIAN			
Șef proiect	ing. DUMEA EMANUEL			

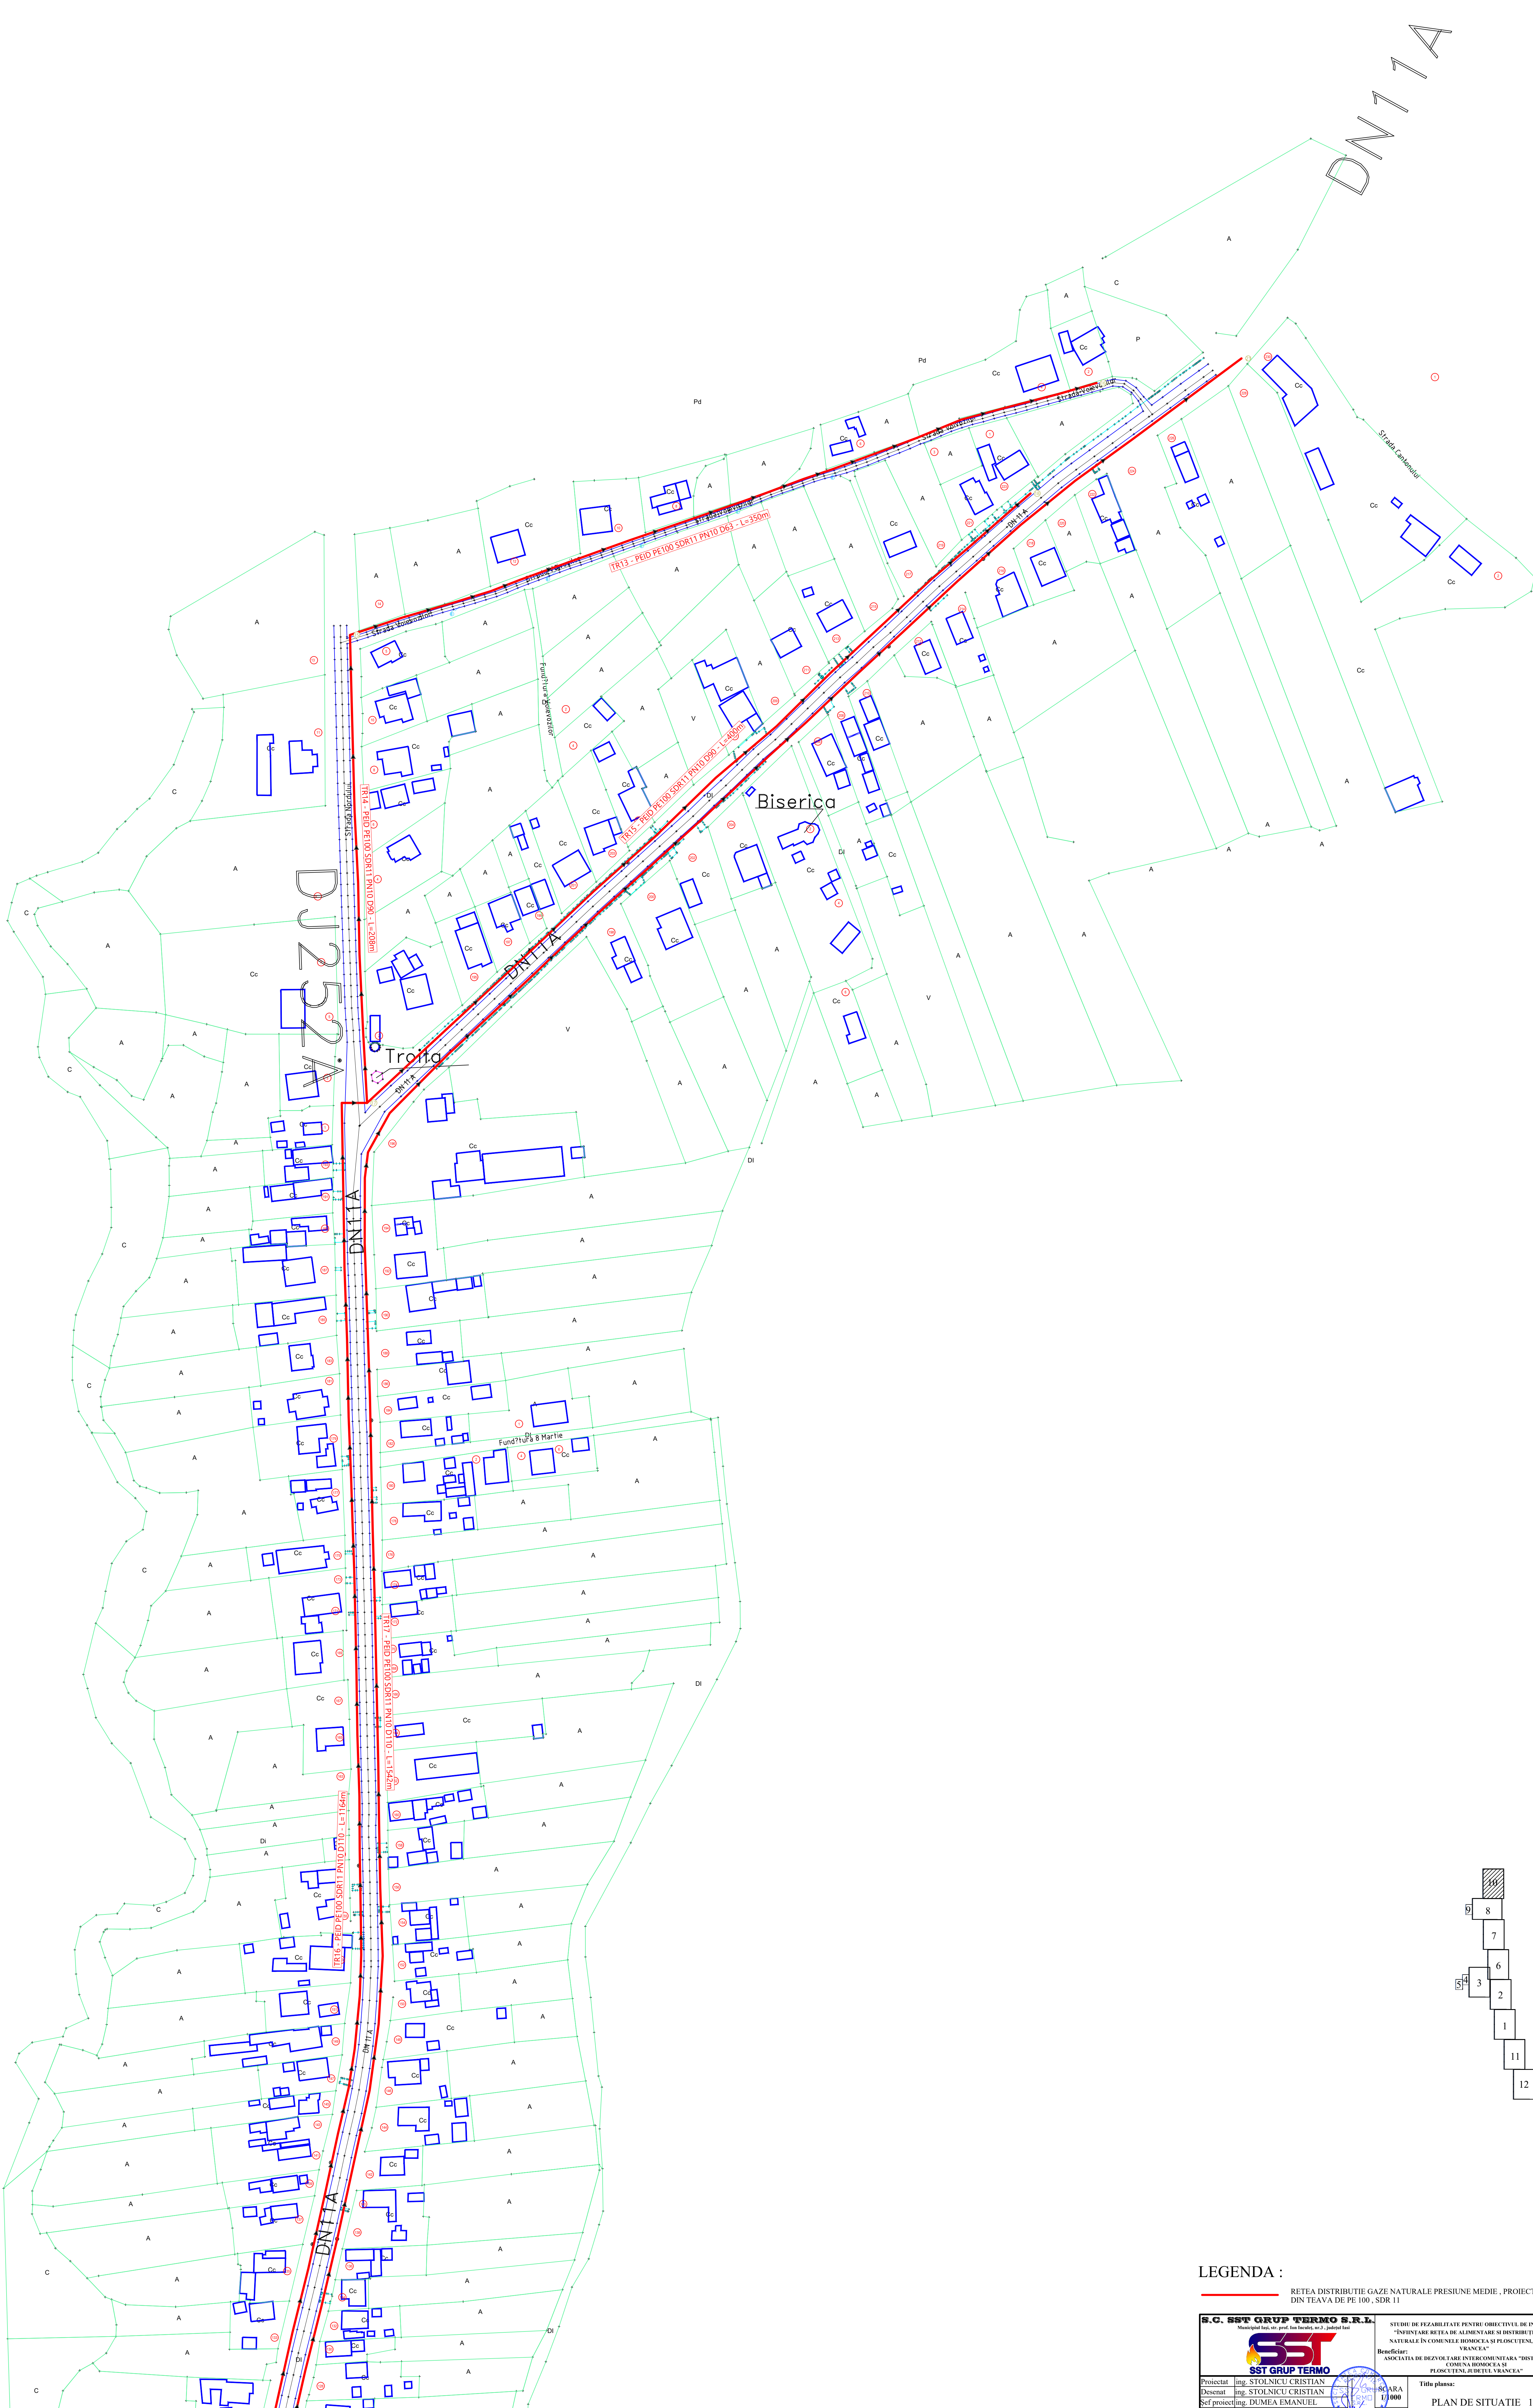

LEGENDA :
- RETEA DISTRIBUTIE GAZE NATURALE PRESIUNE MIEDE, PROIECTATA,
DIN TEAVA DE PE 100, SDR 11

Proiectat Ing. STOLNICU CRISTIAN	Executat Ing. STOLNICU CRISTIAN	Verificat Ing. DUMEA EMANUEL	Titlu planșă: PLAN DE SITUATIE 10/16	PLANȘA G10

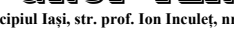

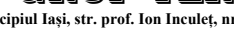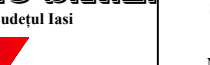
Proiectant	ing. STOLNICU CRISTIAN		Titlu planșă: PLAN DE SITUATIE 11/16	Planșă G11
Desenat	ing. STOLNICU CRISTIAN			
SCT proiectant	DUMEA EMMANUEL			
		2023		

ECTIVUL DE INVESTIȚII SI DISTRIBUTIE GAZE	Proiect \$2 /
--	------------------


--	--



LEGENDA :

RETEA DISTRIBUTIE GAZE NATURALE PRESIUNE MEDIE , PROIECTATA,
DIN TEAVA DE PE 100 , SDR 11

Proiectat	ing. STOLNICU CRISTIAN		PLANȘA	
Desenat	ing. STOLNICU CRISTIAN		G13	
Sot proiecting	DUMEA EMANUEL			

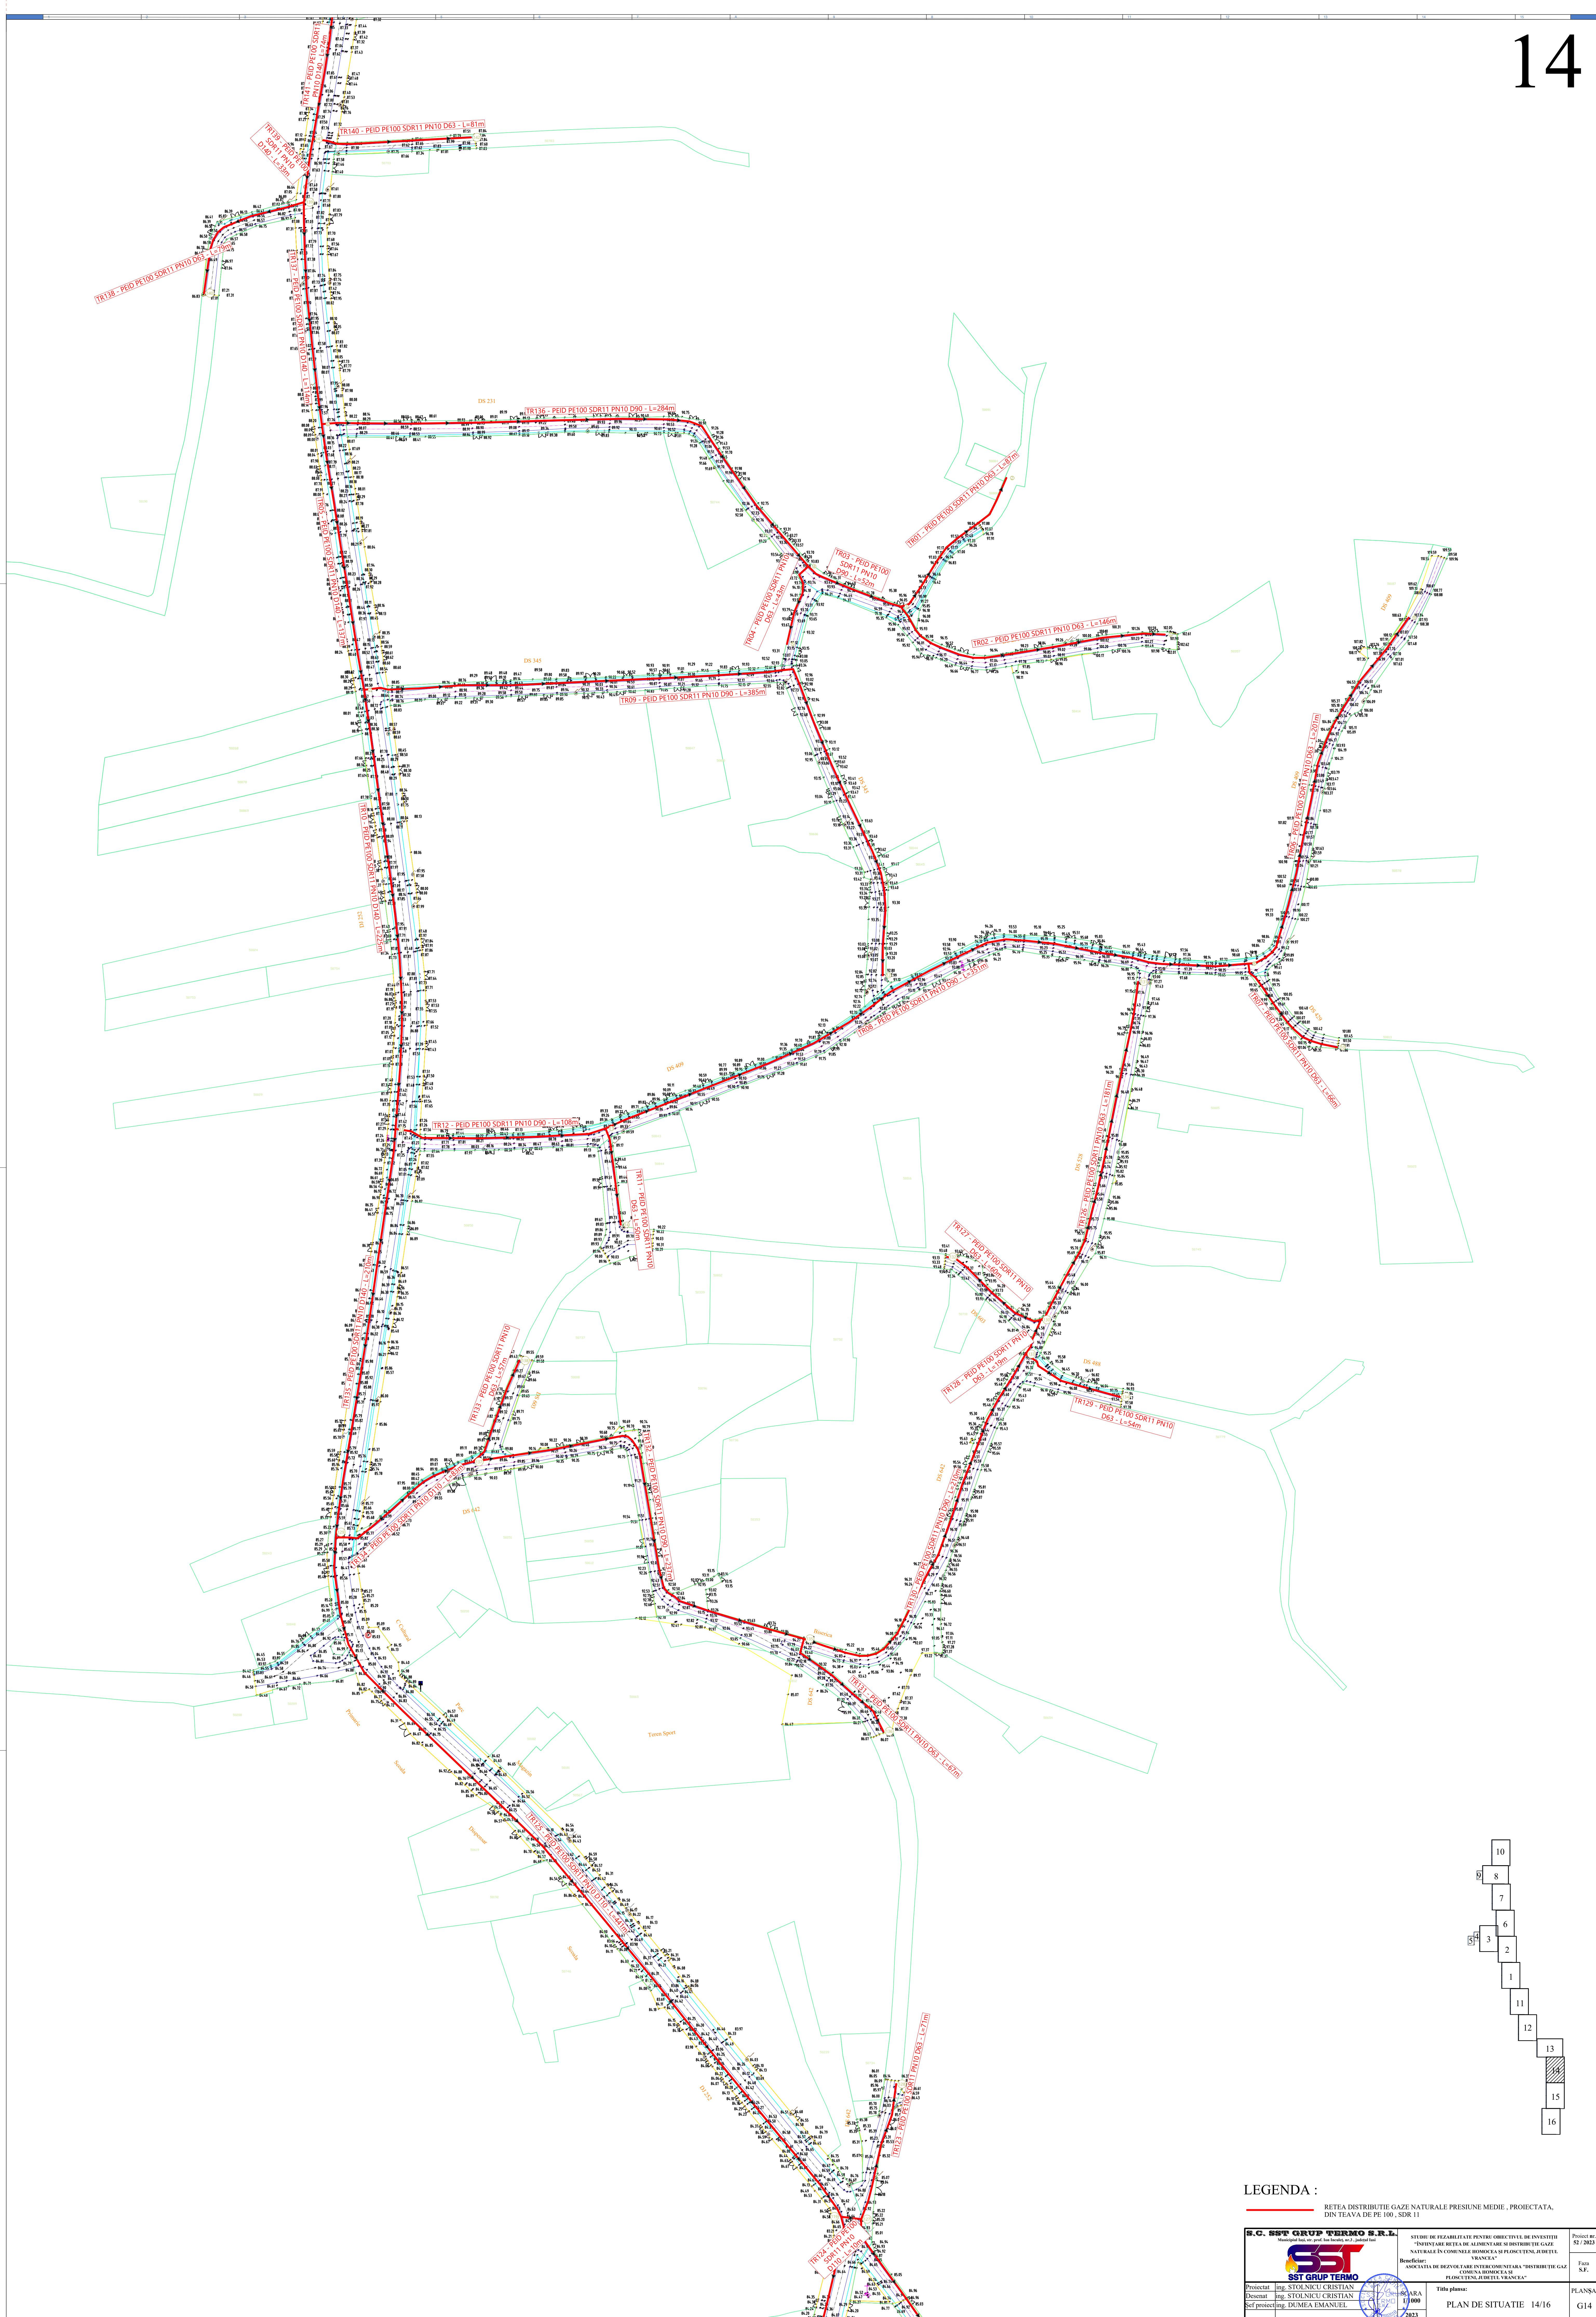

LEGENDA :

REȚEA DISTRIBUȚIE GAZE NATURALE PRESIUNE MEDIE, PROIECTATĂ,
DIN TEAVĂ DE PE 100, SDR 11

S.C. SST GRUP TERMO S.R.L.

SST GRUP TERMO

Proiectat: ing. STOLNICU CRISTIAN
Executat: ing. STOLNICU CRISTIAN
Sef proiectant: DUMEA EMANUEL

STUDIU DE FEZABILITATE PENTRU OBIECTIVUL DE INVESTIȚII



Titlu planșă:
PLAN DE SITUAȚIE

14/16

Proiect nr.
S1-2023

Faza
N.E.


PLANȘA
G14

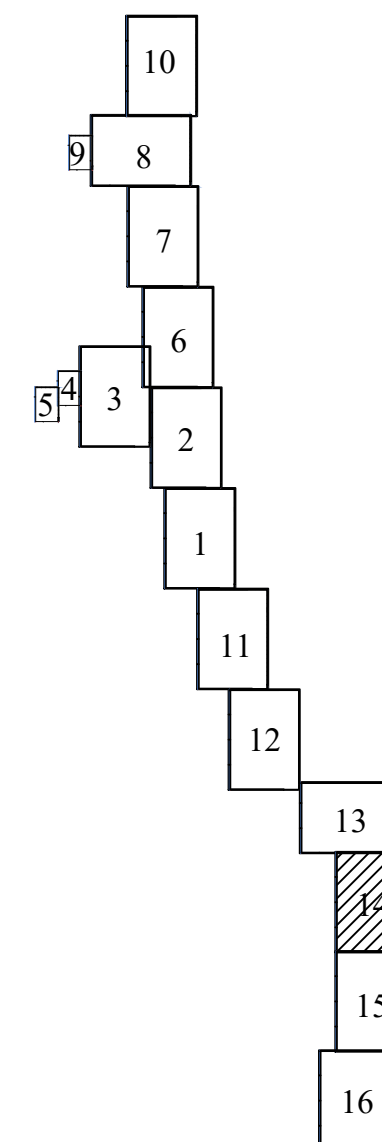




LEGENDA :
REȚEA DISTRIBUIE GAZE NATURALE PRESIUNE MEDIE , PROIECTATA,
DIN TEAVA DE PE 100 , SDR 11

Proiectat: Ing. STOLNICU CRISTIAN		Titlu planșă:		PLANȘA
Director: Ing. STOLNICU CRISTIAN		Scara:		1:1000
Șef proiectant: Ing. DUMEA EMANUEL		Data:		2023
		Titlu planșă:		PLAN DE SITUATIE 15/16
				G15

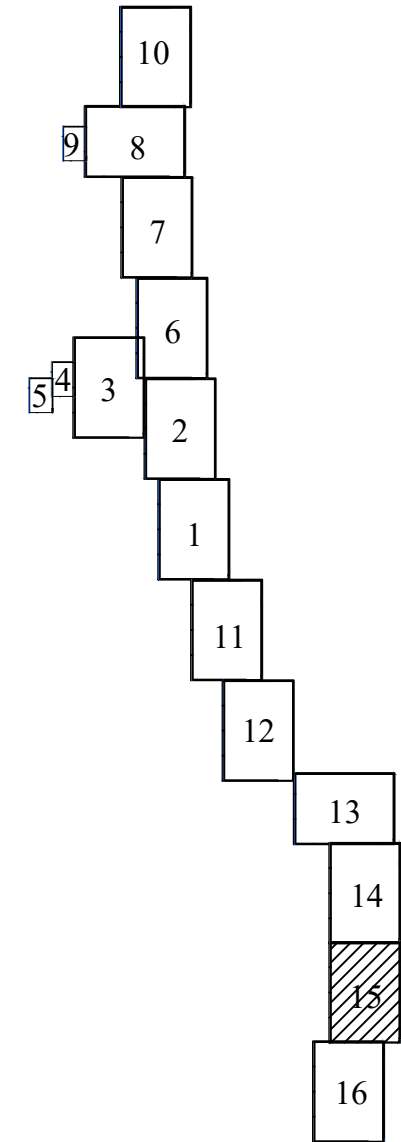

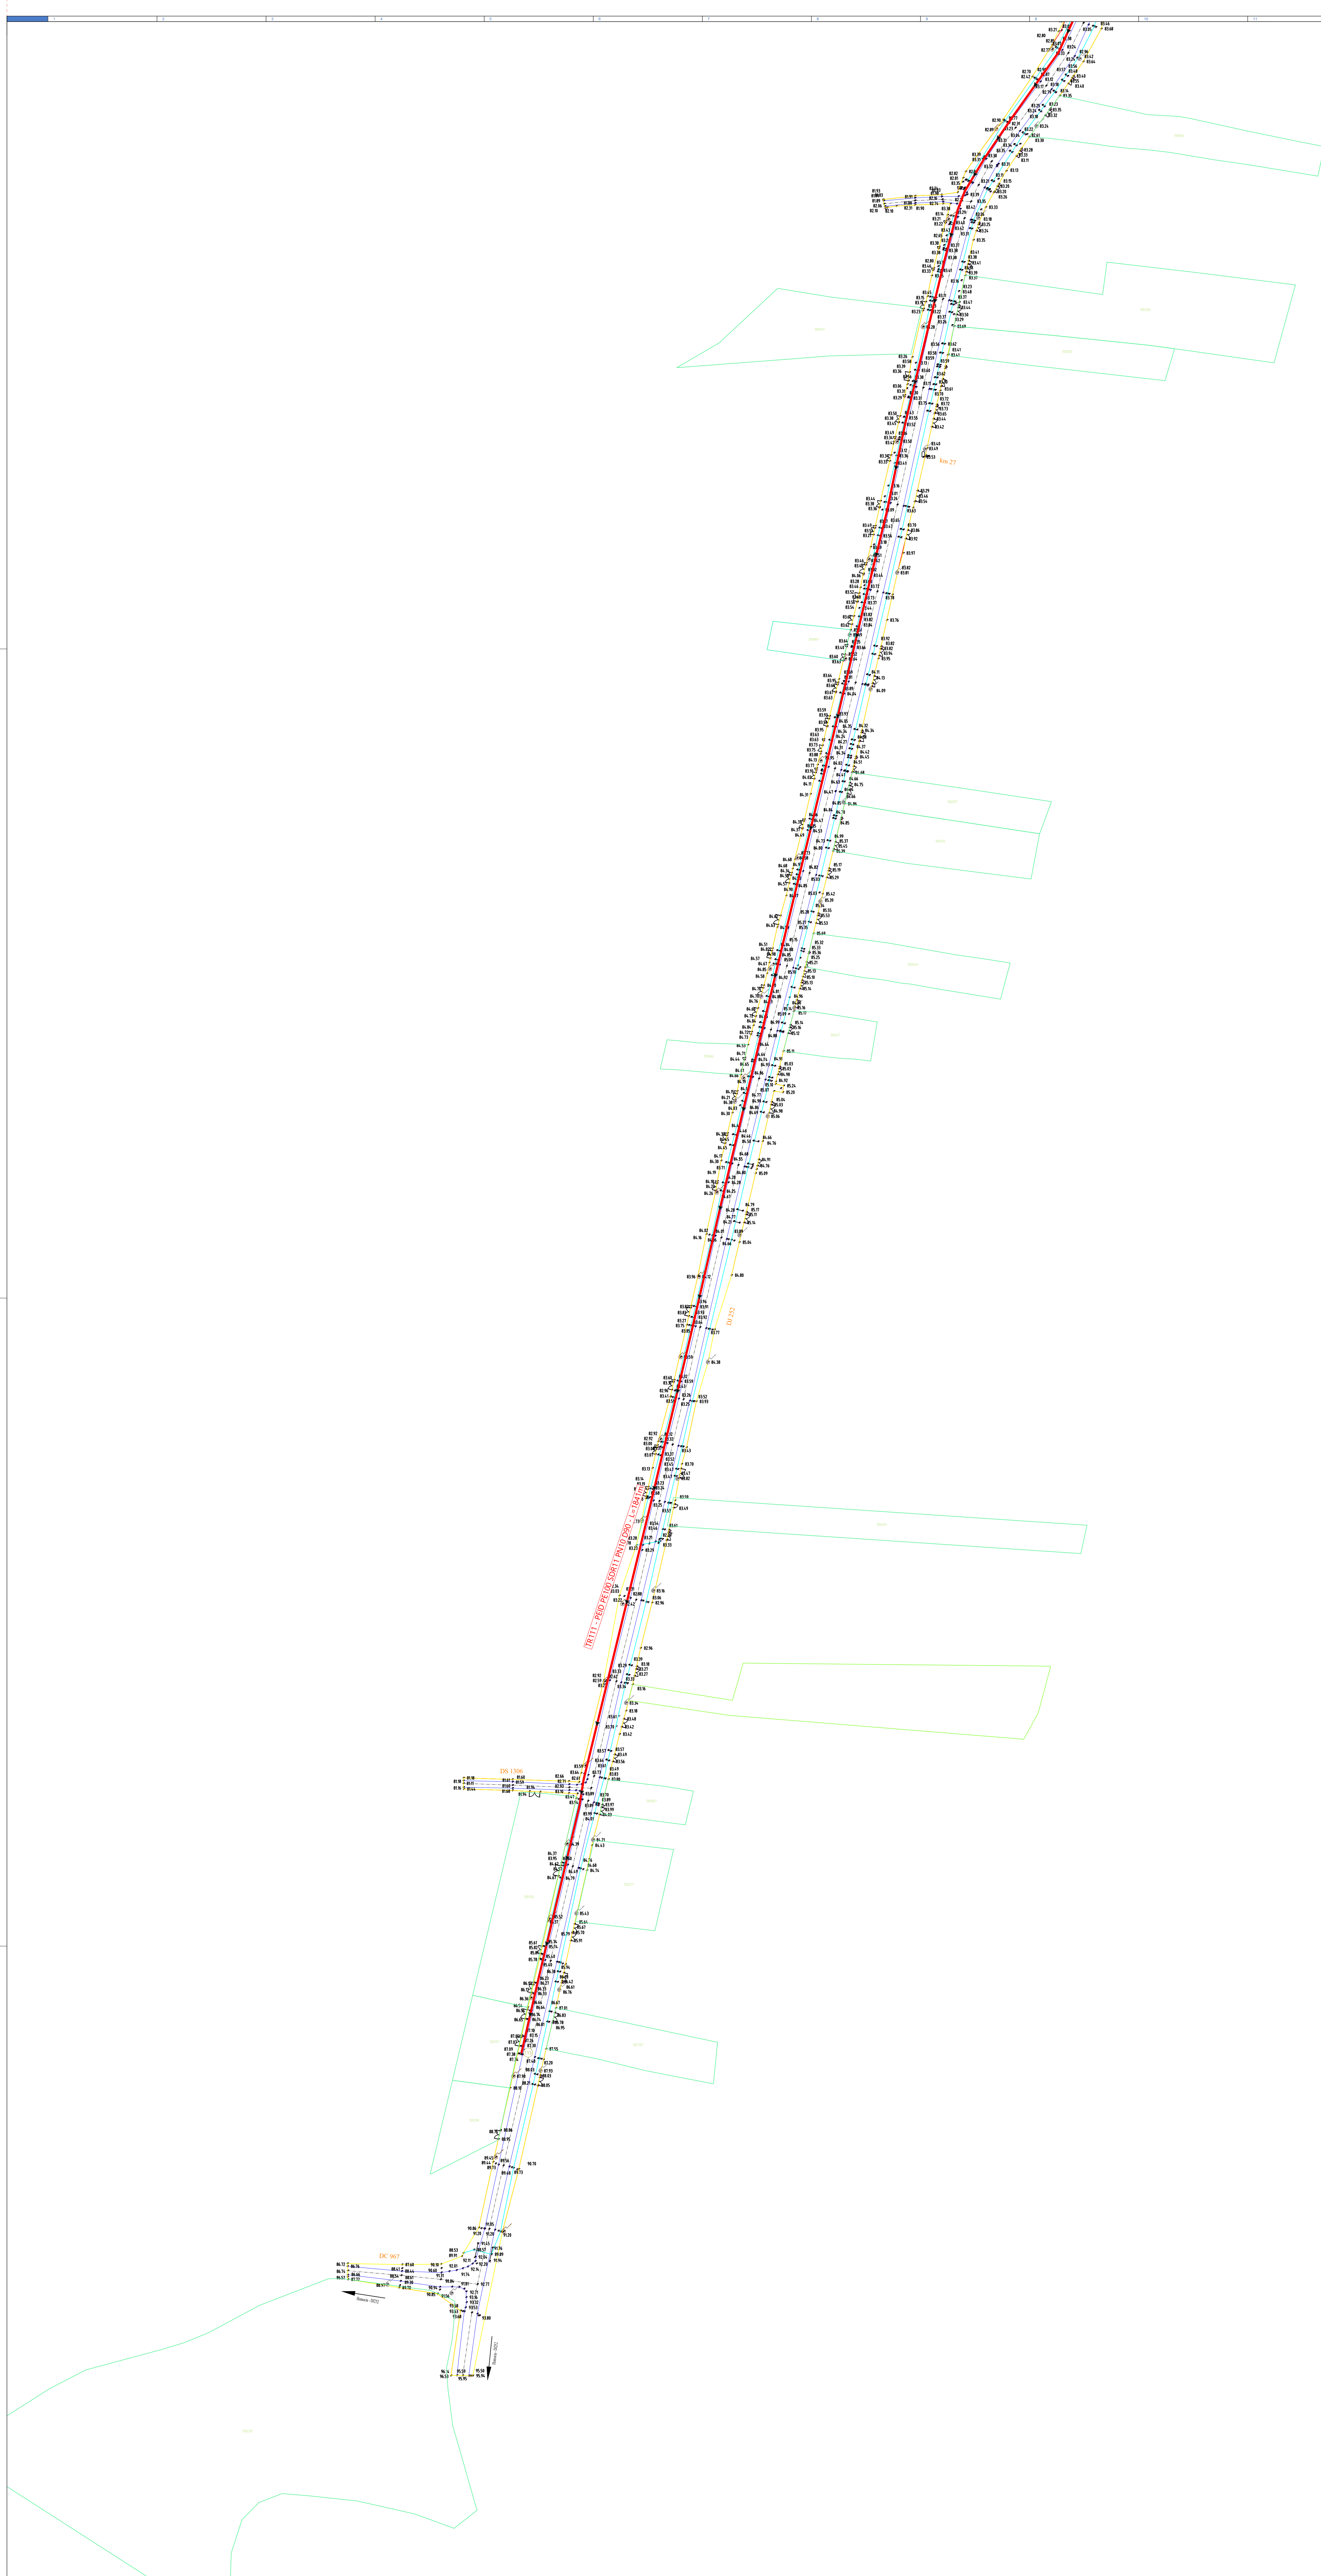

LEGENDA :

RETEA DISTRIBUTIE GAZE NATURALE PRESIUNE MEDIE, PROIECTATA,
DIN TEAVA DE PE 100 , SDR 11

Proiectat Ing. STOLNICU CRISTIAN	Desenat Ing. STOLNICU CRISTIAN	Scara 1:1000	Titlu planșă: PLAN DE SITUATIE		PLANSĂ G16
Sef proiectant Ing. DUMEA EMANUEL	Data 2023				

10
8
7
6
3
2
1
11
12
13
14
15