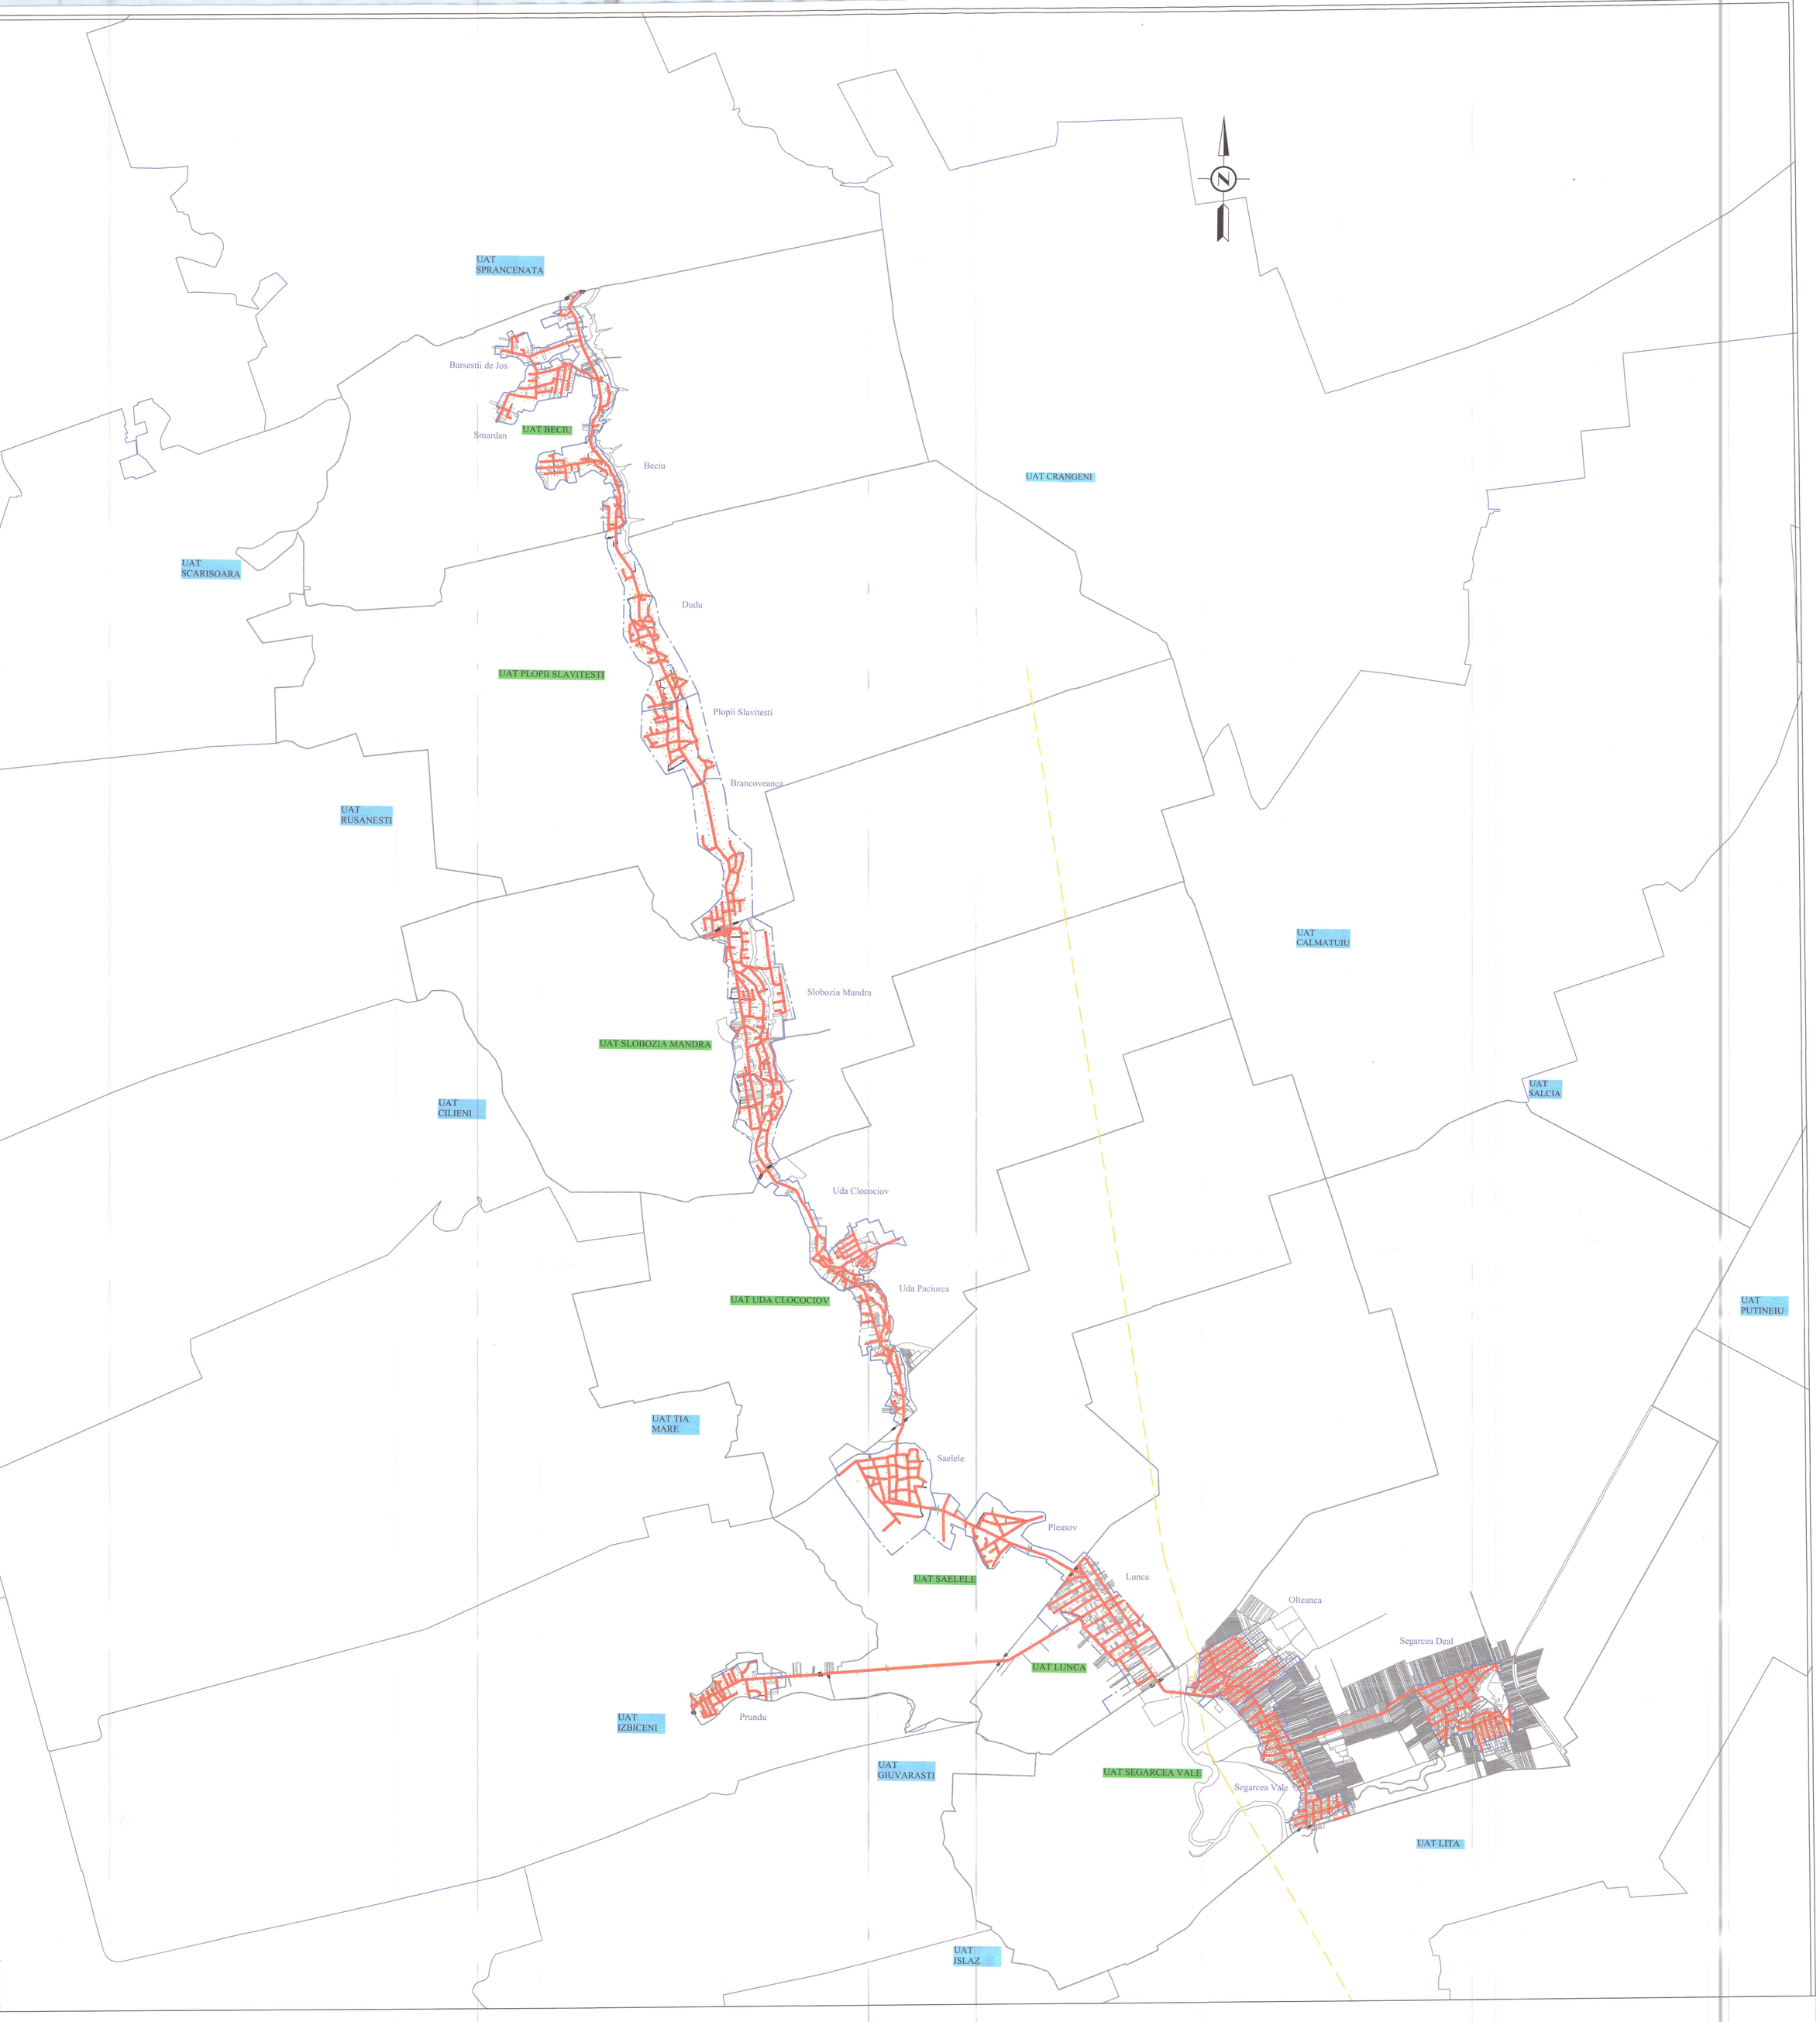

UAT	Localitati	Lungimea conductelor pe diametre (m)										
		DN 250	DN 200	DN 160	DN 125	DN 90	DN 63	DN 10''	DN 8''	DN 4''	DN 2''	Total
SEGARCEA VALE	Segarcea Vale extravilan	526				2212		100				2838
	Segarcea Vale				929	1382	9363					11674
	Segarcea Deal					804	10378				14	11196
	Olteanca	239			1003		10330			25		11597
total		765			1932	4398	30071	100		25	14	37305
LUNCA	Lunca extravilan				1452	826						2278
	Lunca	2263			430		14936					17629
	Prundu					1141	300					1441
total		2263			1882	1967	15236					21348
SAELELE	Saelele extravilan		339		2729				38	33		3139
	Saelele	1588	181				9296					11065
	Pleasov	2289					6186	138				8613
total		3877	520		2729		15482	138	38	33		22817
UDA CLOCOCIOV	Uda Clocociov		2505			605	6080		17			9207
	Uda Paciurea		2403				5145		47			7595
total			4908			605	11225		64			16802
SLOBOZIA MANDRA	Slobozia Mandra		3978	56		865	16323					21222
total			3978	56		865	16323					21222
PLOPII SLAVITESTI	Plopii Slavitesti			1423			5432					6855
	Dudu			2172	726		6695					9593
	Brancoveanca			2399			4211					6610
total				5994	726		16338					23058
BECIU	Beciu				3888	852	7554					12294
	Smardan						3251					3251
	Barsestii de Jos						1903					1903
total					3888	852	12708					17448
Total proiect		6905	9406	6050	11157	8687	117383	238	102	58	14	160000

LEGENDA:

- UAT - AMPLASAMENTUL STATIEI DE REGLARE-MASURARE
- UAT - UNITATE ADMINISTRATIV TERITORIALA
- Conducta de TRANSPORT GAZE NATURALE, INALTA PRESIUNE
- Conducta de RACORD INALTA PRESIUNE, proiectat
- Conducta GAZE MEDIE PRESIUNE DN PE100 SDR11 / OL, proiectata
- Limita intravilan
- Limita extravilan
- Limita UAT

CONSTANTINESCU PETRE-ADRIAN
ROMANIA
NR. VI-0900131
A.B.C.D.E.F.G
INGINER VERIFICATOR PROIECTE

SOCIETATEA COMERCIALA TERMO INSTAL GAZ CONFORT S.R.L. ZAMNICA - TELEORMAN

BREBAN VIRGIL LUCIAN
CNP 1690828312991
INSTALATOR AUTORIZAT
GAZE NATURALE
TIP D
Legit. nr. 2041700056

VERIFICATOR/EXPERT	NUME	SEMNATURA	CERINTA	REFERAT / EXPERTIZA NR./DATA

PROIECTANT : TERMO INSTAL GAZ CONFORT S.R.L. STR. CUZA VODA, BL.L, SE.B, ET.P, AP.1, ZAMNICA, TELEORMAN, ROMANIA, COD 145300 AUTORIZATIE A.N.R.E TIP PCD nr. 20870 (13.04.2022-12.04.2027) CAMBER PETRA CNP 2560425345580 INSTALATOR AUTORIZAT GAZE NATURALE	TITLU PROIECT: „INFIINTARE DISTRIBUTIE GAZE NATURALE IN COMUNELE SEGARCEA VALE, LUNCA, SAELELE, UDA CLOCOCIOV, SLOBOZIA MANDRA, PLOPII SLAVITESTI SI BECIU, JUD. TELEORMAN"	BENEFICIAR: ASOCIATIA DE DEZVOLTARE INTERCOMUNITARA „VALEA STIULUI" ADRESA: STR. PRINCIPALA, NR.1, COM. SAELELE, JUD. TELEORMAN		PROIECT NR. GN-02/2024
				SPECIALITATE SD
SPECIFICATIE	NUME	SEMNATURA	FORMAT / SCARA	TITLU PLANSA: PLAN DE INCADARE IN ZONA
SEF PROIECT	ING. CAMBER PETRA		A0 / 1:10.000	FAZA SF
PROIECTAT	ING. CAMBER PETRA		DATA 02.12.2024	PLANSA NR. GN-01
DESENAT	ING. BREBAN VIRGIL			