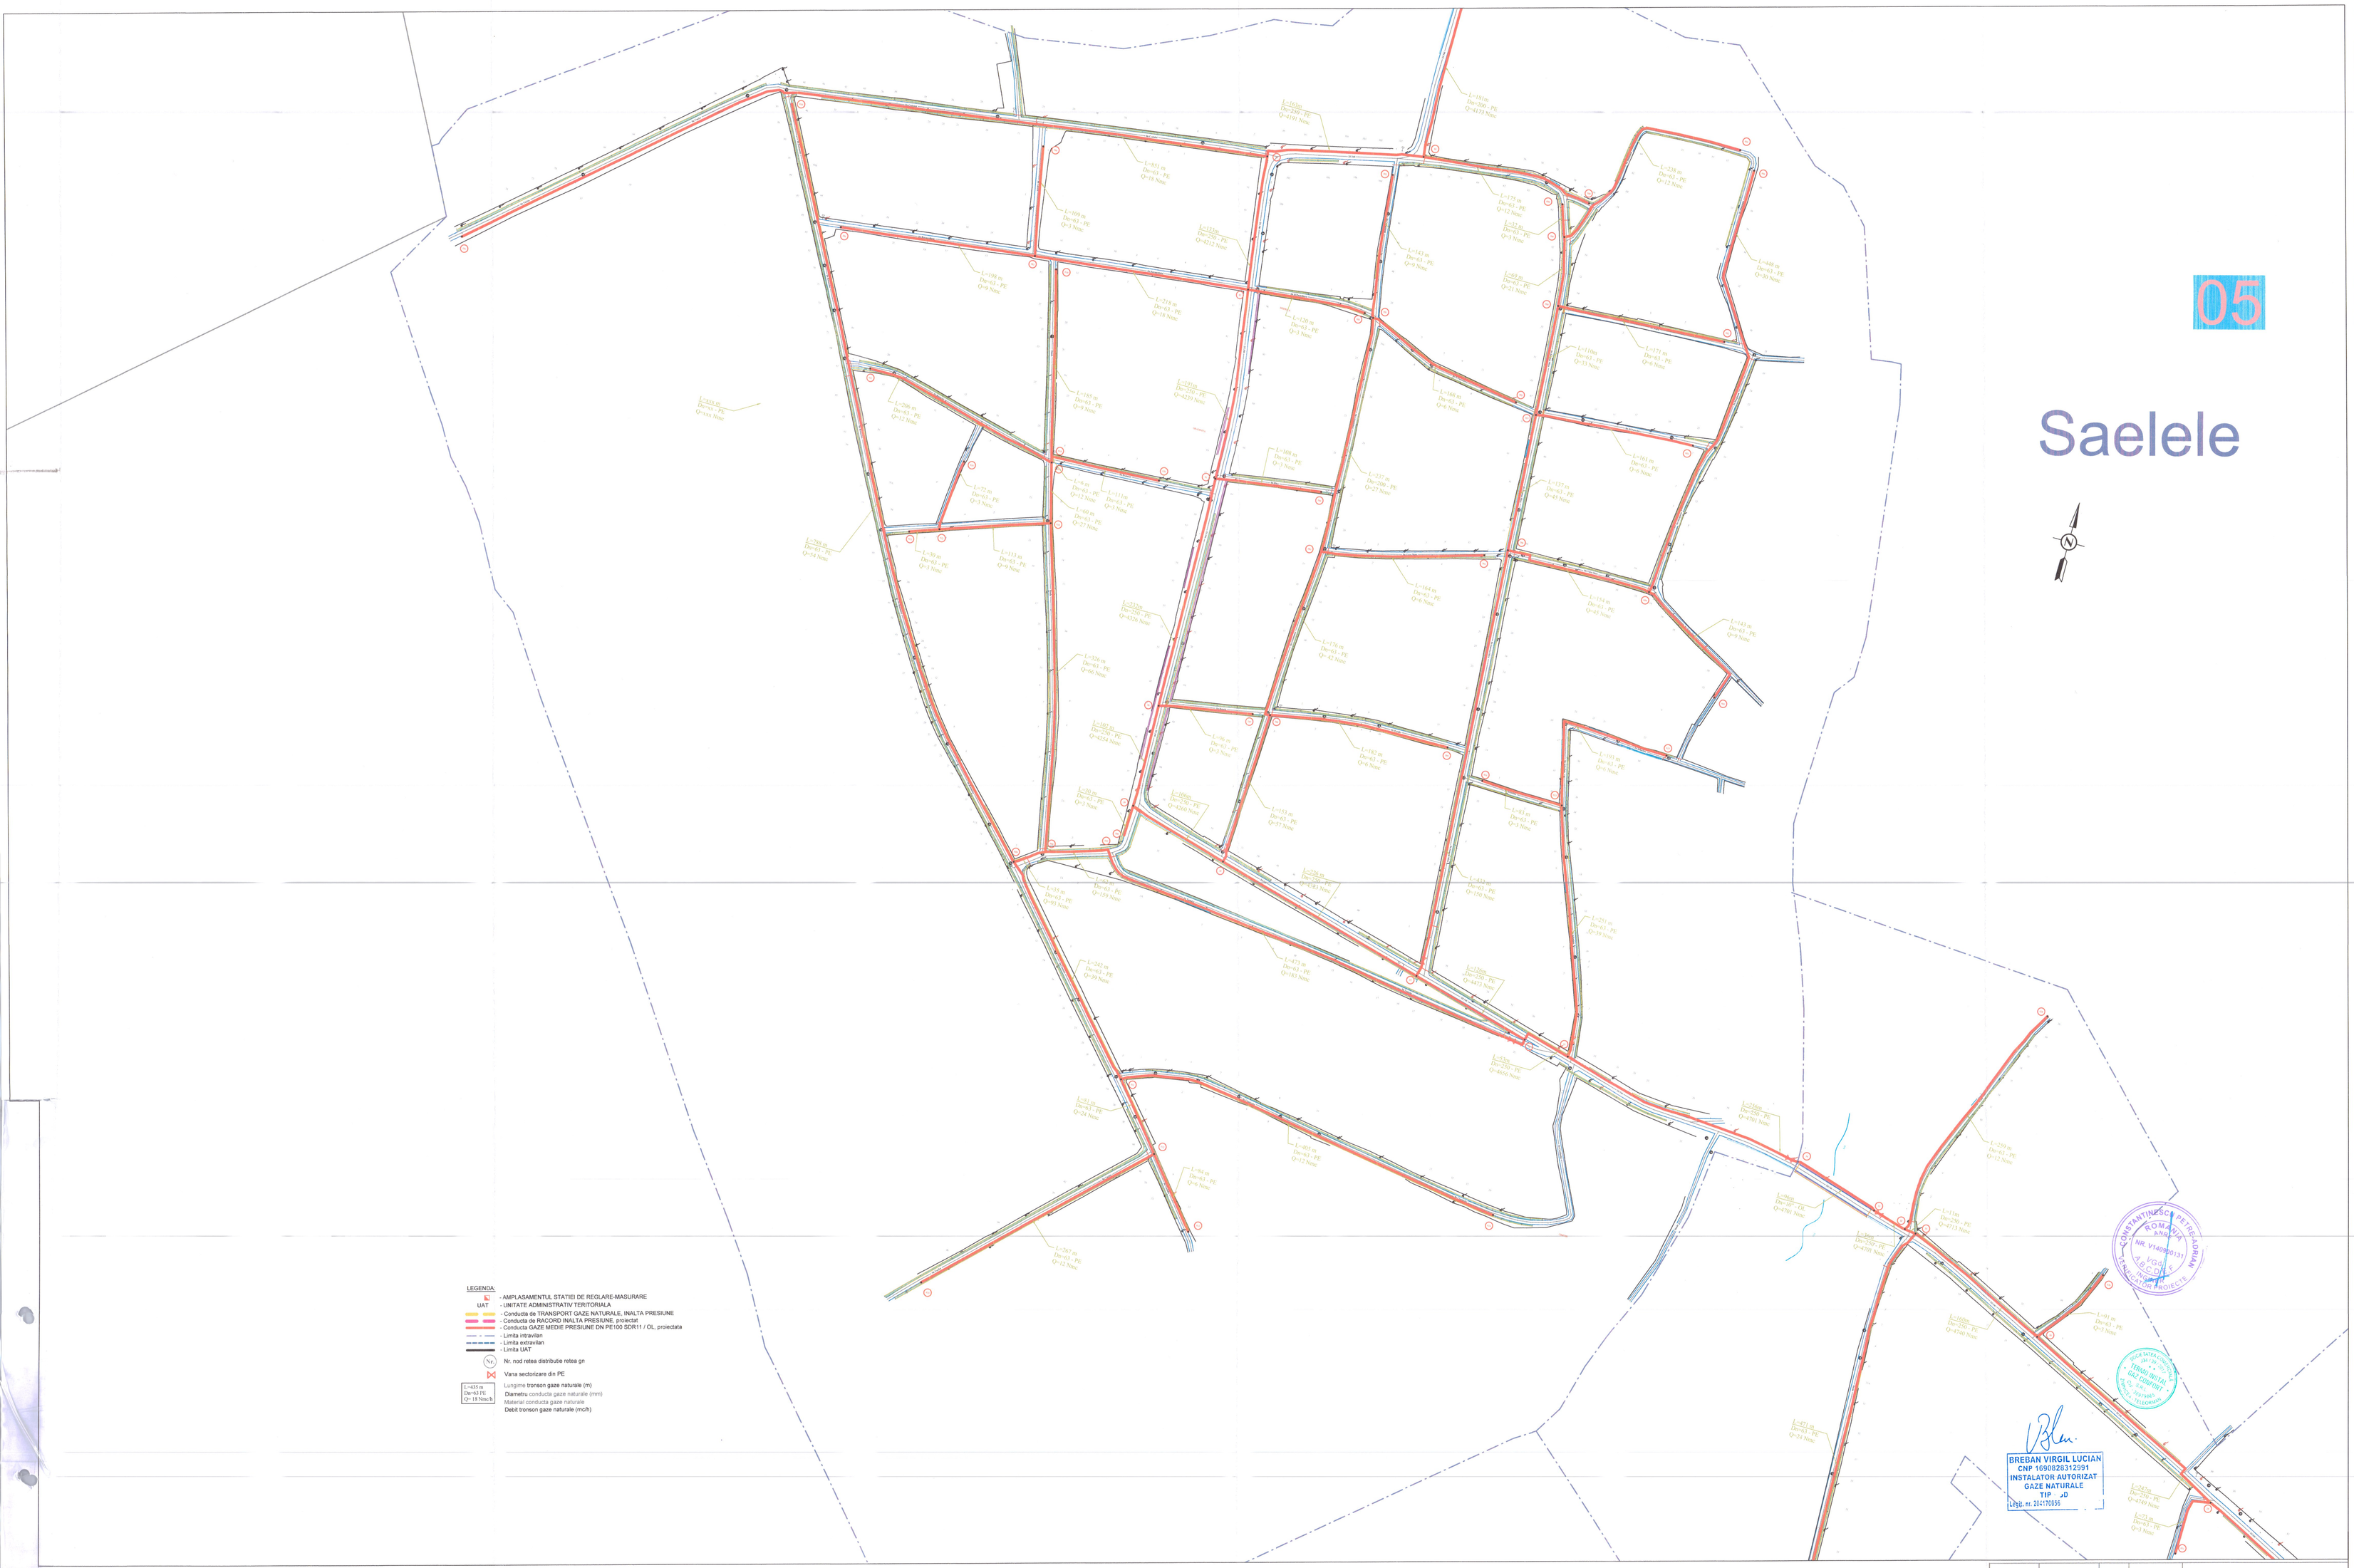

VERIFICATOR/EXPERT	NUME	SEMNATURA	CERINTA	REFERAT / EXPERTIZA NR. /DATA
PROJECTANT: TERMO INSTAL GAZ CONFORT S.R.L. Str. Calea Vitan, Bl. 4, Ap. 6, Et. 4, Sector 3, Bucuresti, Comercia. Telefoman, Romania, Jud. Teleorman, Autorizatie A.N.R.E. tip PGD nr. 20870 (5 04.2022-2 04.2027)			TITLU PROJECT: „INFIINTARE DISTRIBUTIE GAZE NATURALE IN COMUNELE SEGARCEA VALE, LUNCA, SAELELE, LOIA, CLOCOCOV, SLOBOZIA MANDRA, PLOPII SLAVITESTI SI BEOLIU, JUD. TELEORMAN"	PROIECT NR. CN-02/2024.
			BENEFICIAR: ASOCIATIA DE DEZVOLTARE INTERCOMUNITARA „VALEA SIULIU"	SPECIALITATE: SD
SPECIFICATIE:	NUME	SEMNATURA	FAZA: DOCUMENTATIE TEHNICO-ECONOMICA	FAZA: SF
SEF PROJECT:	ING. CAMBER PETRA		Scara: 1:2.000	PLANSA NR. SN-05
PROIECTAT:	ING. CAMBER PETRA		DATA: 2024	
DESENAT:	ING. BREBAN VIRGIL			

CAMBER PETRA
CNP 2550425341996
INSTALATOR AUTORIZAT
GAZE NATURALE
TIP PGD
Legit. nr. 20120026/26.03.2021

TITLU PLANSA: PLAN DE SITUATIE: RETEA DISTRIBUTIE GAZE NATURALE