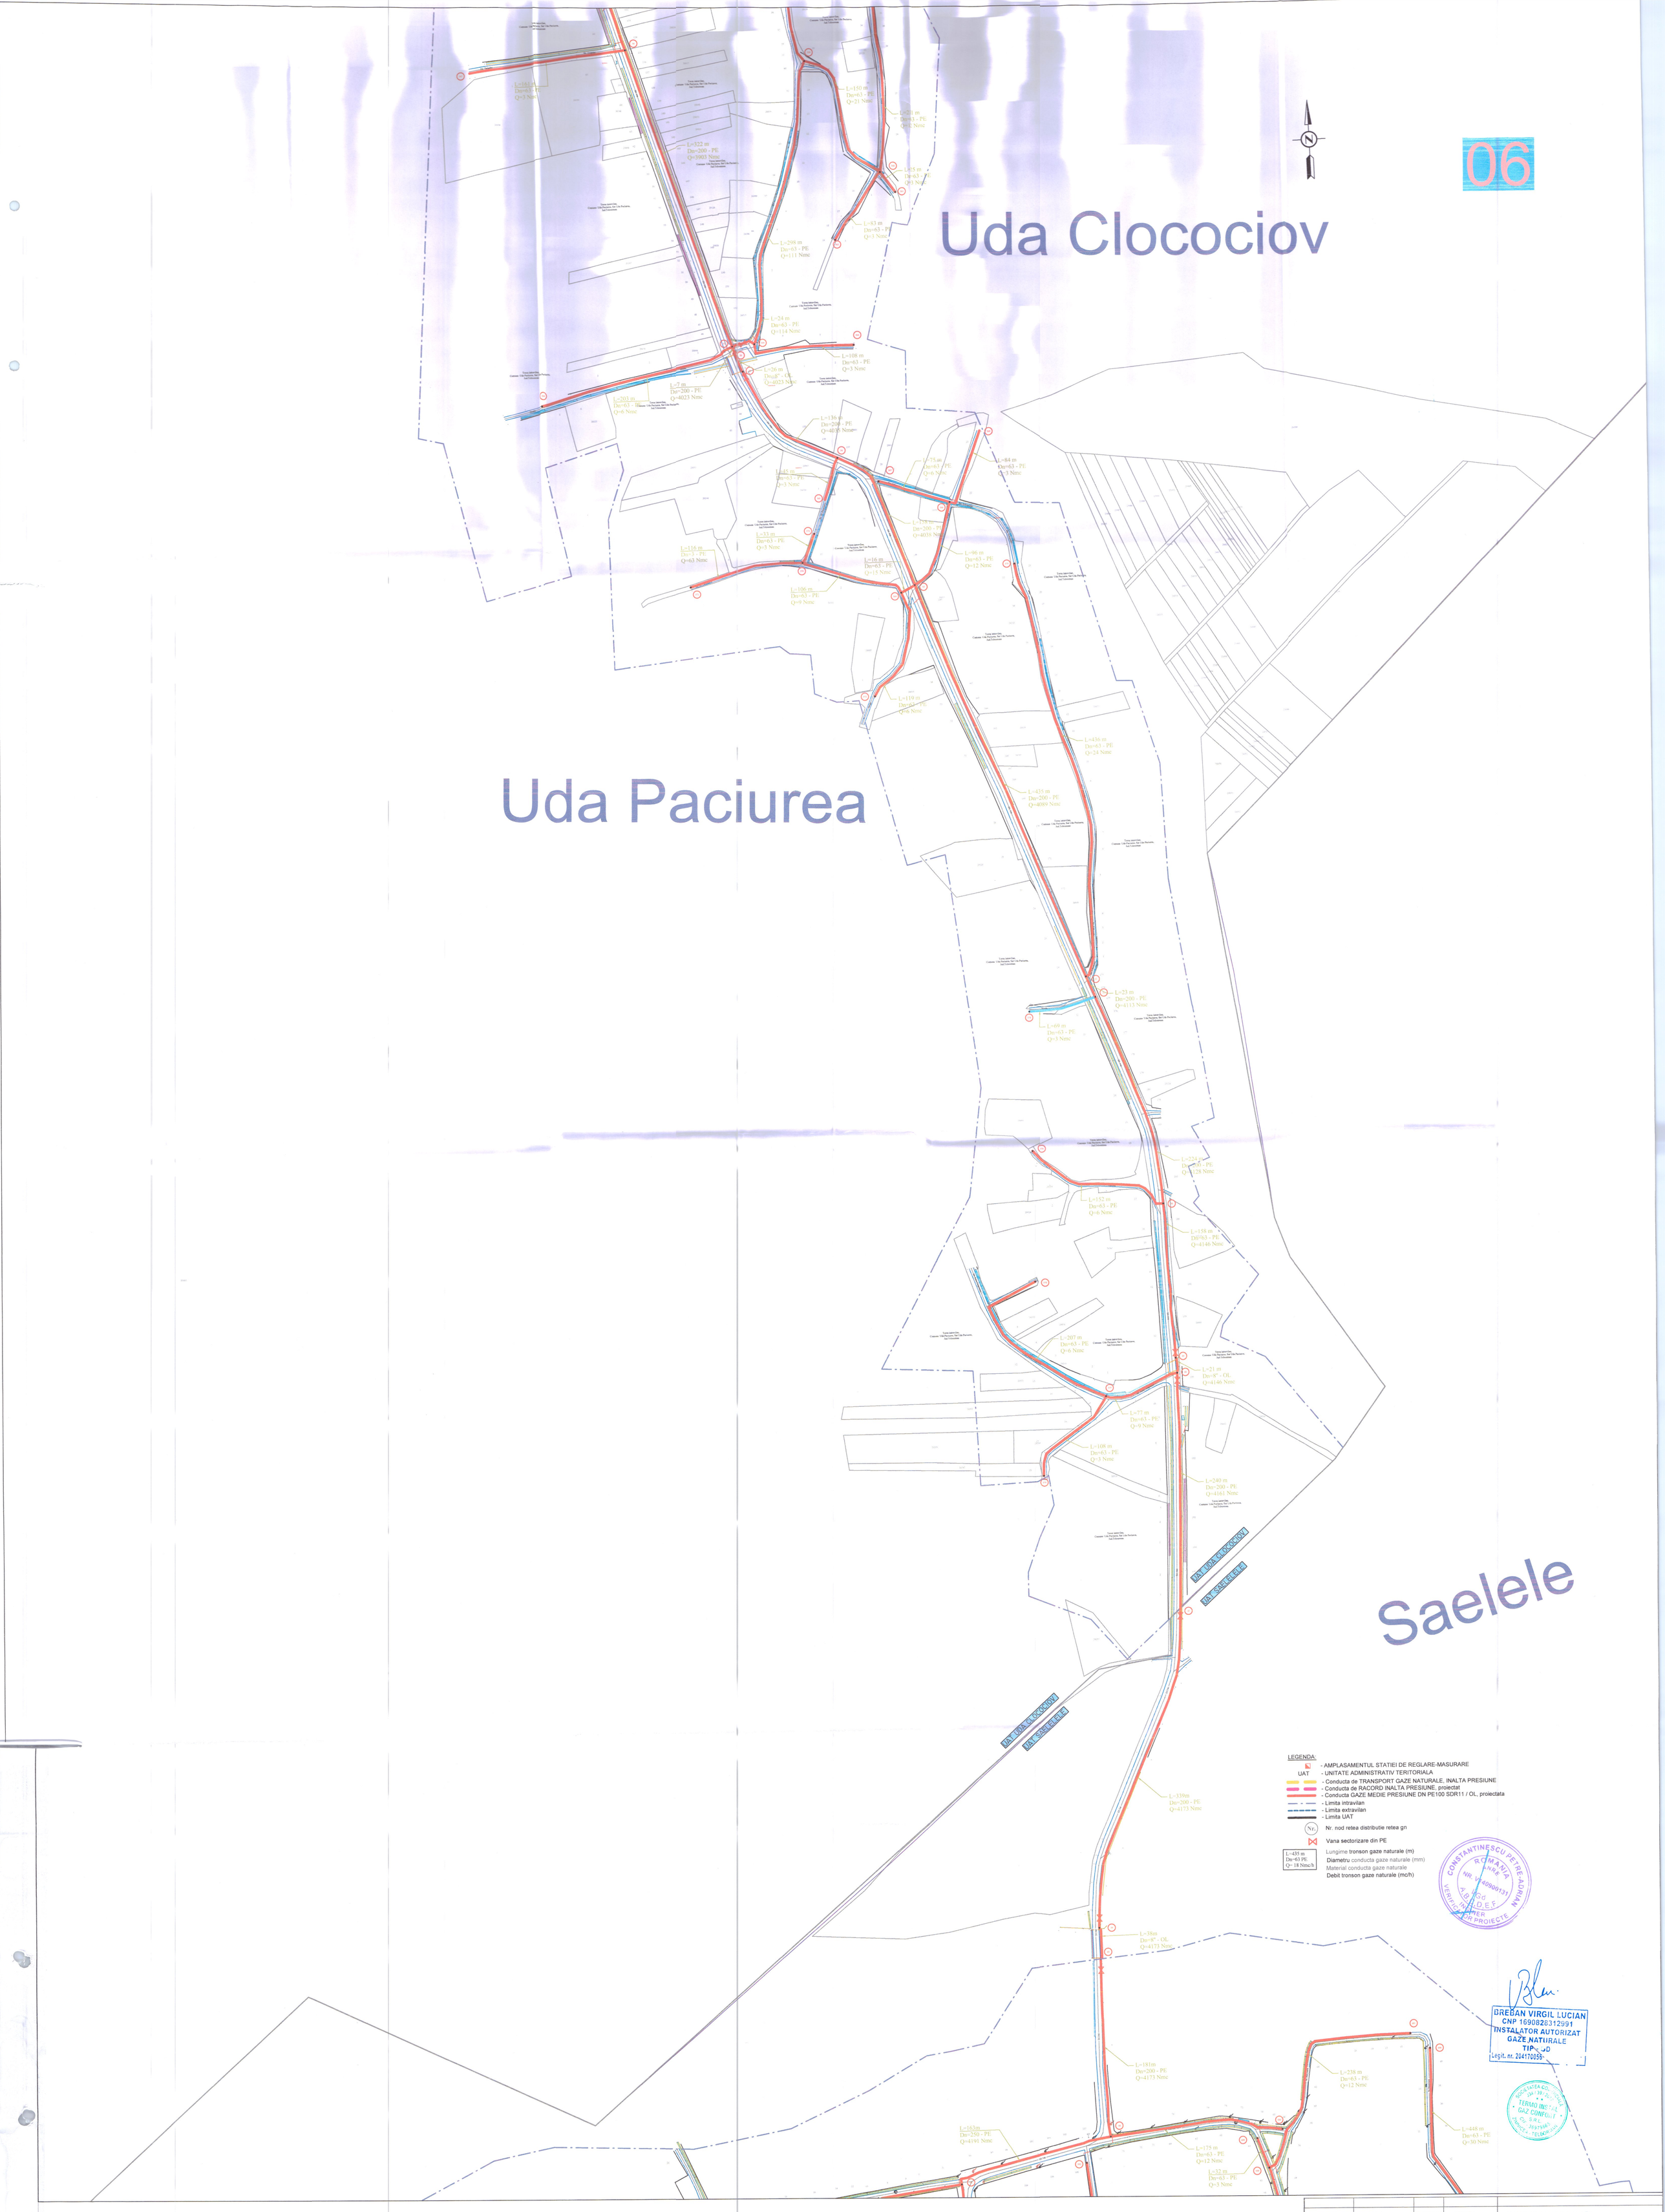
06
Uda Clocociov
Uda Paciurea
Saelele
L=16 m
Dn=63 - PE
Q=3 Nmc
L=322 m
Dn=200 - PE
Q=3903 Nmc
L=150 m
Dn=63 - PE
Q=21 Nmc
L=211 m
Dn=63 - PE
Q=6 Nmc
L=95 m
Dn=63 - PE
Q=3 Nmc
L=83 m
Dn=63 - PE
Q=3 Nmc
L=298 m
Dn=63 - PE
Q=111 Nmc
L=24 m
Dn=63 - PE
Q=114 Nmc
L=108 m
Dn=63 - PE
Q=3 Nmc
L=26 m
Dn=8" - OL
Q=4023 Nmc
L=7 m
Dn=200 - PE
Q=4023 Nmc
L=203 m
Dn=63 - PE
Q=6 Nmc
L=136 m
Dn=200 - PE
Q=4035 Nmc
L=75 m
Dn=63 - PE
Q=6 Nmc
L=84 m
Dn=63 - PE
Q=3 Nmc
L=95 m
Dn=63 - PE
Q=3 Nmc
L=158 m
Dn=200 - PE
Q=4038 Nmc
L=33 m
Dn=63 - PE
Q=3 Nmc
L=116 m
Dn=3 - PE
Q=63 Nmc
L=16 m
Dn=63 - PE
Q=15 Nmc
L=96 m
Dn=63 - PE
Q=12 Nmc
L=106 m
Dn=63 - PE
Q=9 Nmc
L=119 m
Dn=63 - PE
Q=6 Nmc
L=436 m
Dn=63 - PE
Q=24 Nmc
L=435 m
Dn=200 - PE
Q=4089 Nmc
L=23 m
Dn=200 - PE
Q=4113 Nmc
L=69 m
Dn=63 - PE
Q=3 Nmc
L=224 m
Dn=63 - PE
Q=128 Nmc
L=152 m
Dn=63 - PE
Q=6 Nmc
L=158 m
Dn=63 - PE
Q=4146 Nmc
L=207 m
Dn=63 - PE
Q=6 Nmc
L=21 m
Dn=8" - OL
Q=4146 Nmc
L=77 m
Dn=63 - PE
Q=9 Nmc
L=108 m
Dn=63 - PE
Q=3 Nmc
L=240 m
Dn=200 - PE
Q=4161 Nmc
UAT UDA CLOCOCIOV
UAT SAELELE
UAT UDA CLOCOCIOV
UAT SAELELE
L=339m
Dn=200 - PE
Q=4173 Nmc
L=38m
Dn=8" - OL
Q=4173 Nmc
L=181m
Dn=200 - PE
Q=4173 Nmc
L=238 m
Dn=63 - PE
Q=12 Nmc
L=448 m
Dn=63 - PE
Q=30 Nmc
L=175 m
Dn=63 - PE
Q=12 Nmc
L=32 m
Dn=63 - PE
Q=3 Nmc
L=163m
Dn=250 - PE
Q=4191 Nmc
LEGENDA:
- AMPLASAMENTUL STATIEI DE REGLARE-MASURARE
UAT - UNITATE ADMINISTRATIV TERITORIALA
- Conducta de TRANSPORT GAZE NATURALE, INALTA PRESIUNE
- Conducta de RACORD INALTA PRESIUNE, proiectat
- Conducta GAZE MEDIE PRESIUNE DN PE100 SDR11 / OL, proiectata
- Limita intravilan
- Limita extravilan
- Limita UAT
Nr. nod retea distributie retea gn
Vana sectorizare din PE
L=435 m
Dn=63 PE
Q= 18 Nmc/h
Lungime tronson gaze naturale (m)
Diametru conducta gaze naturale (mm)
Material conducta gaze naturale
Debit tronson gaze naturale (mc/h)
CONSTANTINESCU PETRE-ADRIAN
ROMANIA
ANRE
NR. VI-40900131
A.B.I.D.E.S.
VERIFICATOR DE PROIECTE
BREBAN VIRGIL LUCIAN
CNP 1690828312991
INSTALATOR AUTORIZAT
GAZE NATURALE
TIP PGD
Legit. nr. 204170055
SOCIETATEA COMERCIALA
TERMO INSTAL GAZ CONFORT
SRL
TARGOVISTE - TELEORMAN
VERIFICATOR/EXPERT
NUME
SEMNATURA
CERINTA
REFERAT / EXPERTIZA NR. /DATA
PROIECTANT:
TERMO INSTAL GAZ CONFORT S.R.L.
STR. CUZA VODA, BL.A, SC.B, ET.2, AP.
TELEORMAN, ROMANIA, J34/
AUTORIZATIE A.N.R.E. TIP PDGB
NR. 20870 (13.04.2022-12.04.2027)
CAMBER PETRA
CNP 2550425345390
INSTALATOR AUTORIZAT
GAZE NATURALE
TIP PGD
Legit. nr. 201200226 Data 03.11.2020
TEMA DE PROIECTARE: „INFIINTARE DISTRIBUTIE GAZE NATURALE IN COMUNELE SEGARCEA VALE, LUNCA, SAELELE, UDA CLOCOCIOV, SLOBOZIA MANDRA, PLOPII SLAVITESTI SI BECIU, JUD. TELEORMAN"
BENEFICIAR: ASOCIATIA DE DEZVOLTARE INTERCOMUNITARA „VALEA SIIULUI"
ADRESA: STR. PRINCIPALA, NR.1, COM. SAELELE, JUD. TELEORMAN
PROIECT NR. GN-027/2024
SPECIALITATE SD
SPECIFICATIE
NUME
SEMNATURA
DATA
SCARA
A0
1:2.000
SEF PROIECT
ING. CAMBER PETRA
PROIECTAT
ING. CAMBER PETRA
DESENAT
ING. BREBAN VIRGIL
12.12.2024
TITLU PLANSA:
PLAN DE SITUATIE: RETEA DISTRIBUTIE GAZE NATURALE
FAZA SF
PLANSA NR. GN-06