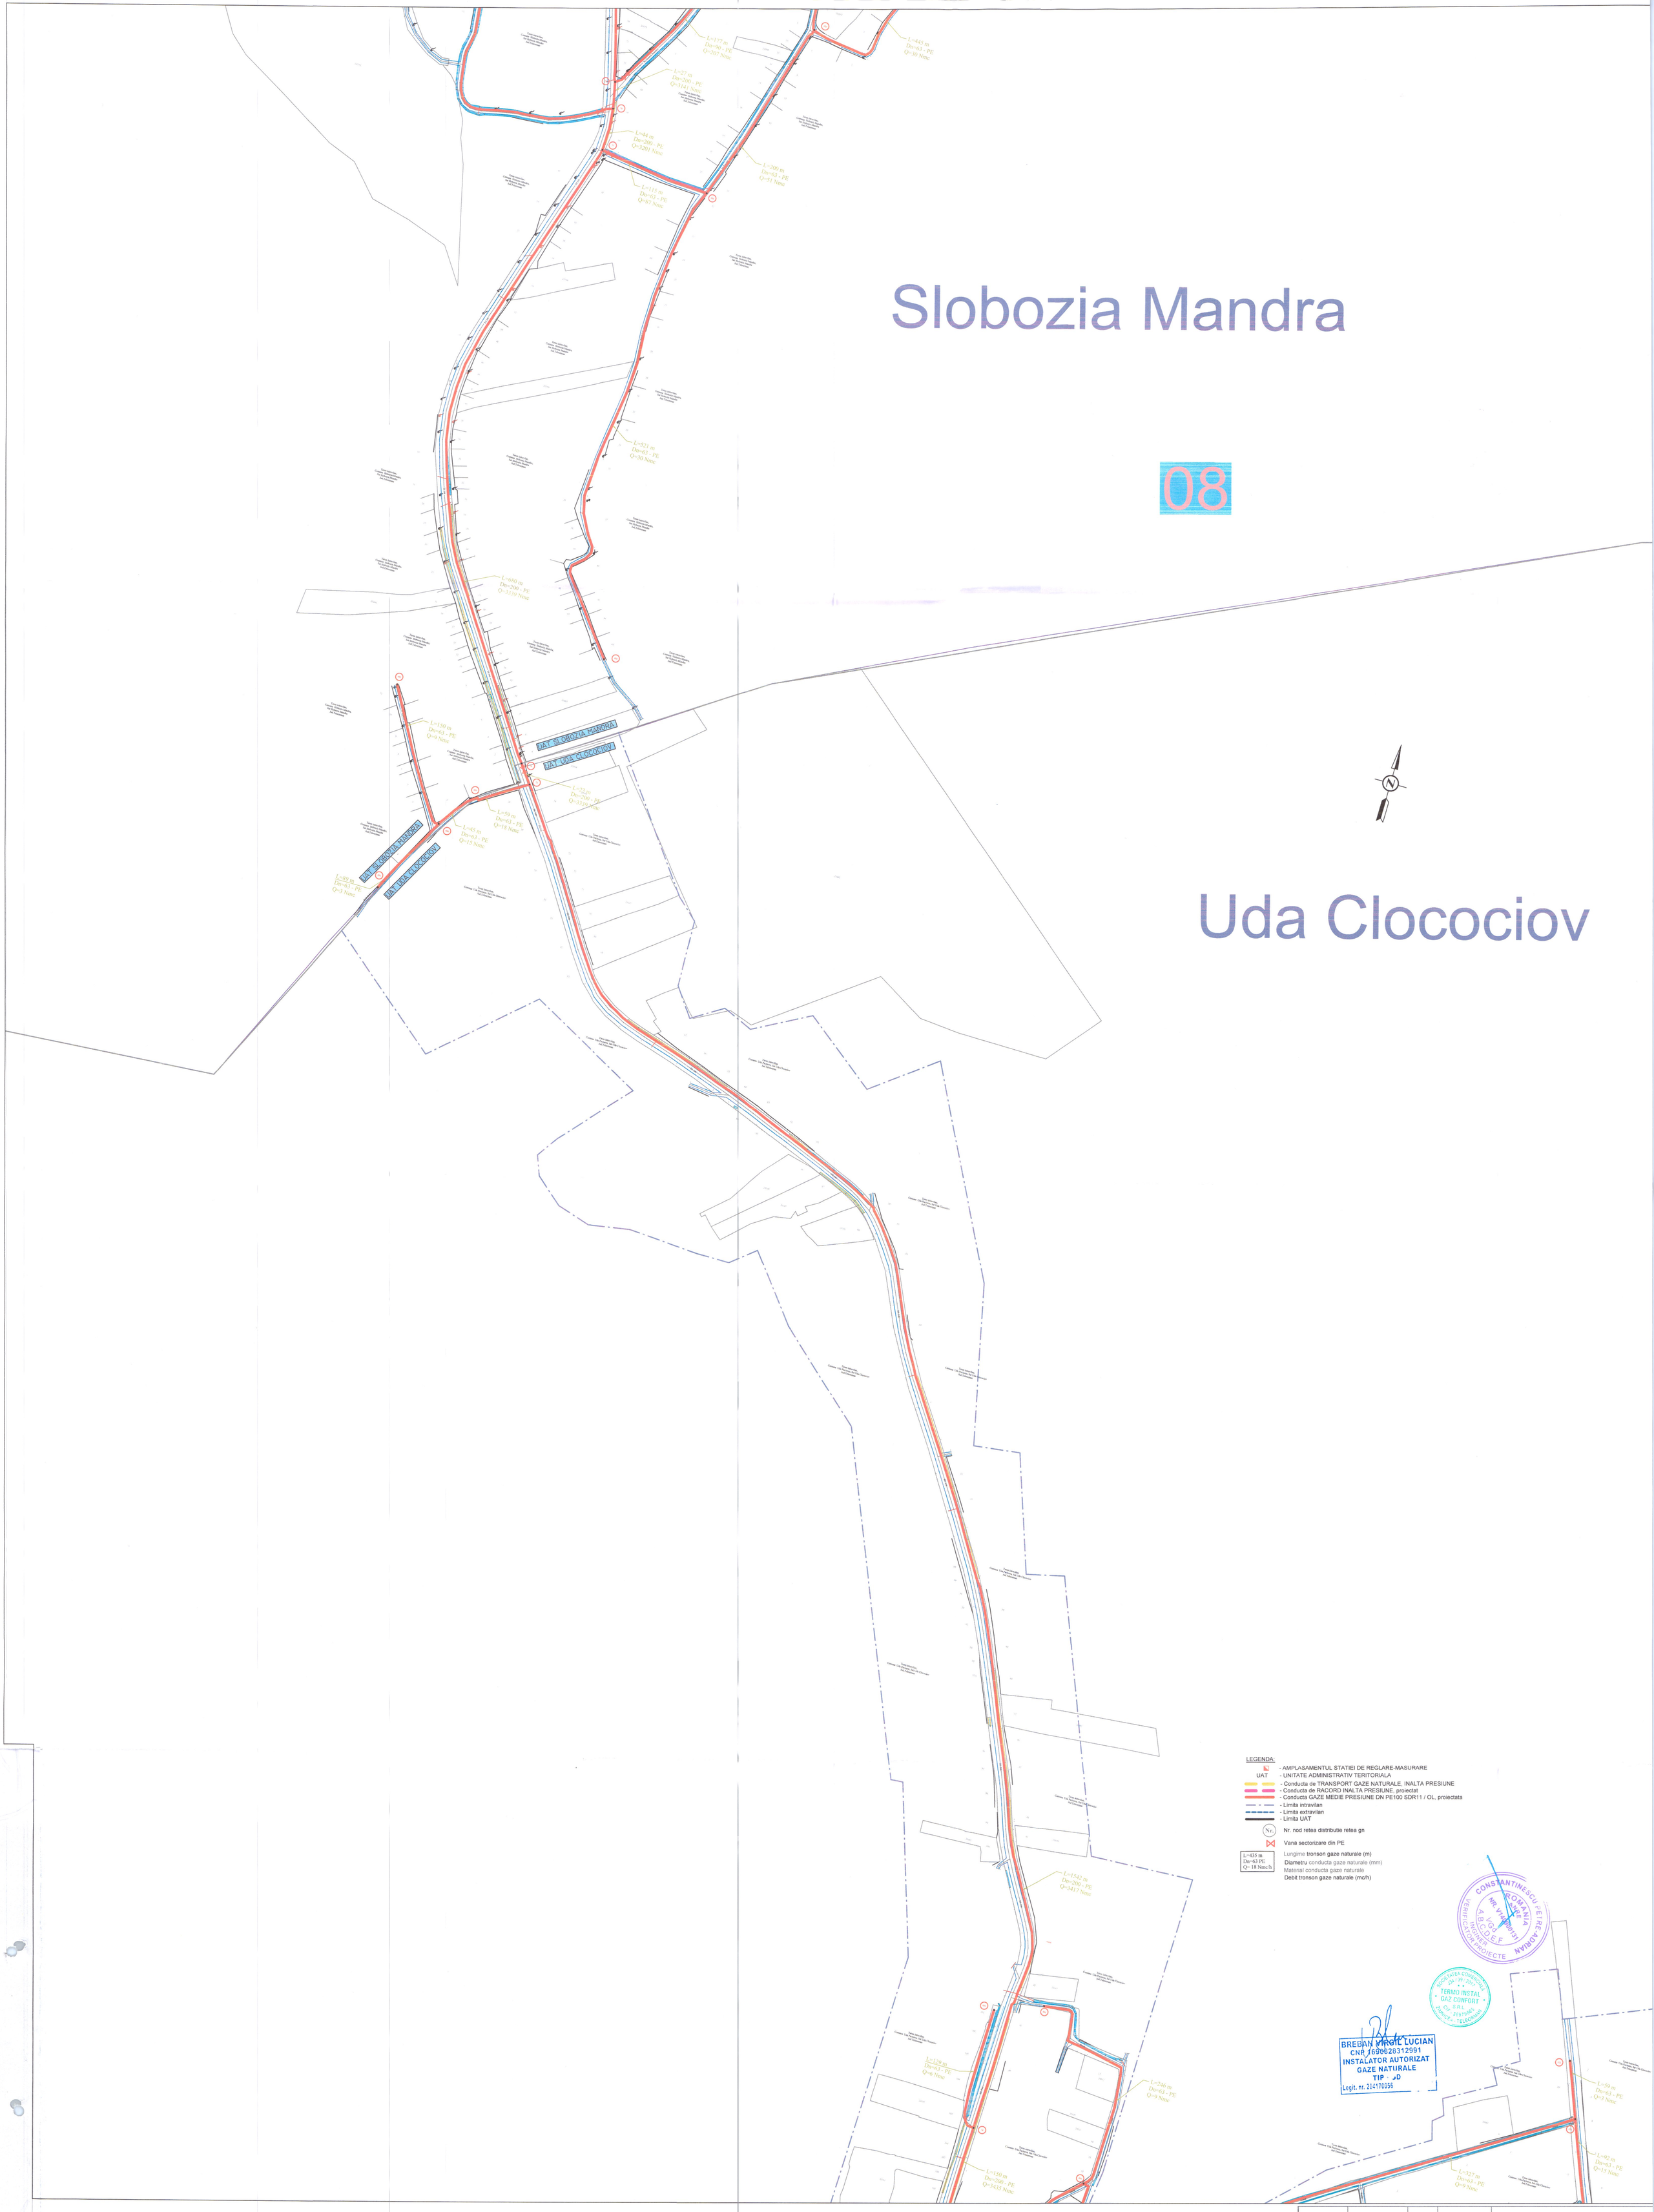

VERIFICATOR/EXPERT	NUME	SEMNATURA	CERINTA	REFERAT / EXPERTIZA NR. /DATA

PROIECTANT : TERMO INSTAL GAZ CONFORT S.R.L. STR. CUZA VODA, BL.4, SC.B, ET.P, AP.3, ZIMNICEA, TELEORMAN, ROMANIA; J34/39/2011 AUTORIZATIE A.N.R.E. TIP PDGB NR. 20870 (13.04.2022-12.04.2027)			TITLU PROIECT: INFIINTARE DISTRIBUTIE GAZE NATURALE IN COMUNELE SEGARCEA VALE, LUNCA, SAELELE, UDA CLOCOCIOV, SLOBOZIA MANDRA, PLOPII SLAVITESTI SI BECILI, JUD. TELEORMAN" BENEFICIAR: ASOCIATIA DE DEZVOLTARE INTERCOMUNITARA "VALEA SIIULUI" ADRESA: STR. PRINCIPALA, NR.1, COM. SAELELE, JUD. TELEORMAN	PROIECT NR. GN-02/2024 SPECIALITATE SD
SPECIFICATIE	NUME	SEMNATURA	DATA	TITLU PLANSA: PLAN DE SITUATIE: RETEA DISTRIBUTIE GAZE NATURALE	FAZA SF
SEF PROIECT	ING. CAMBER PETRA		A0 1:2.000		
PROIECTAT	ING. CAMBER PETRA		DATA 12.2024		PLANSA NR. GN-08
DESENAT	ING. BREBAN VIRGIL				