Slobozia Mandra

09

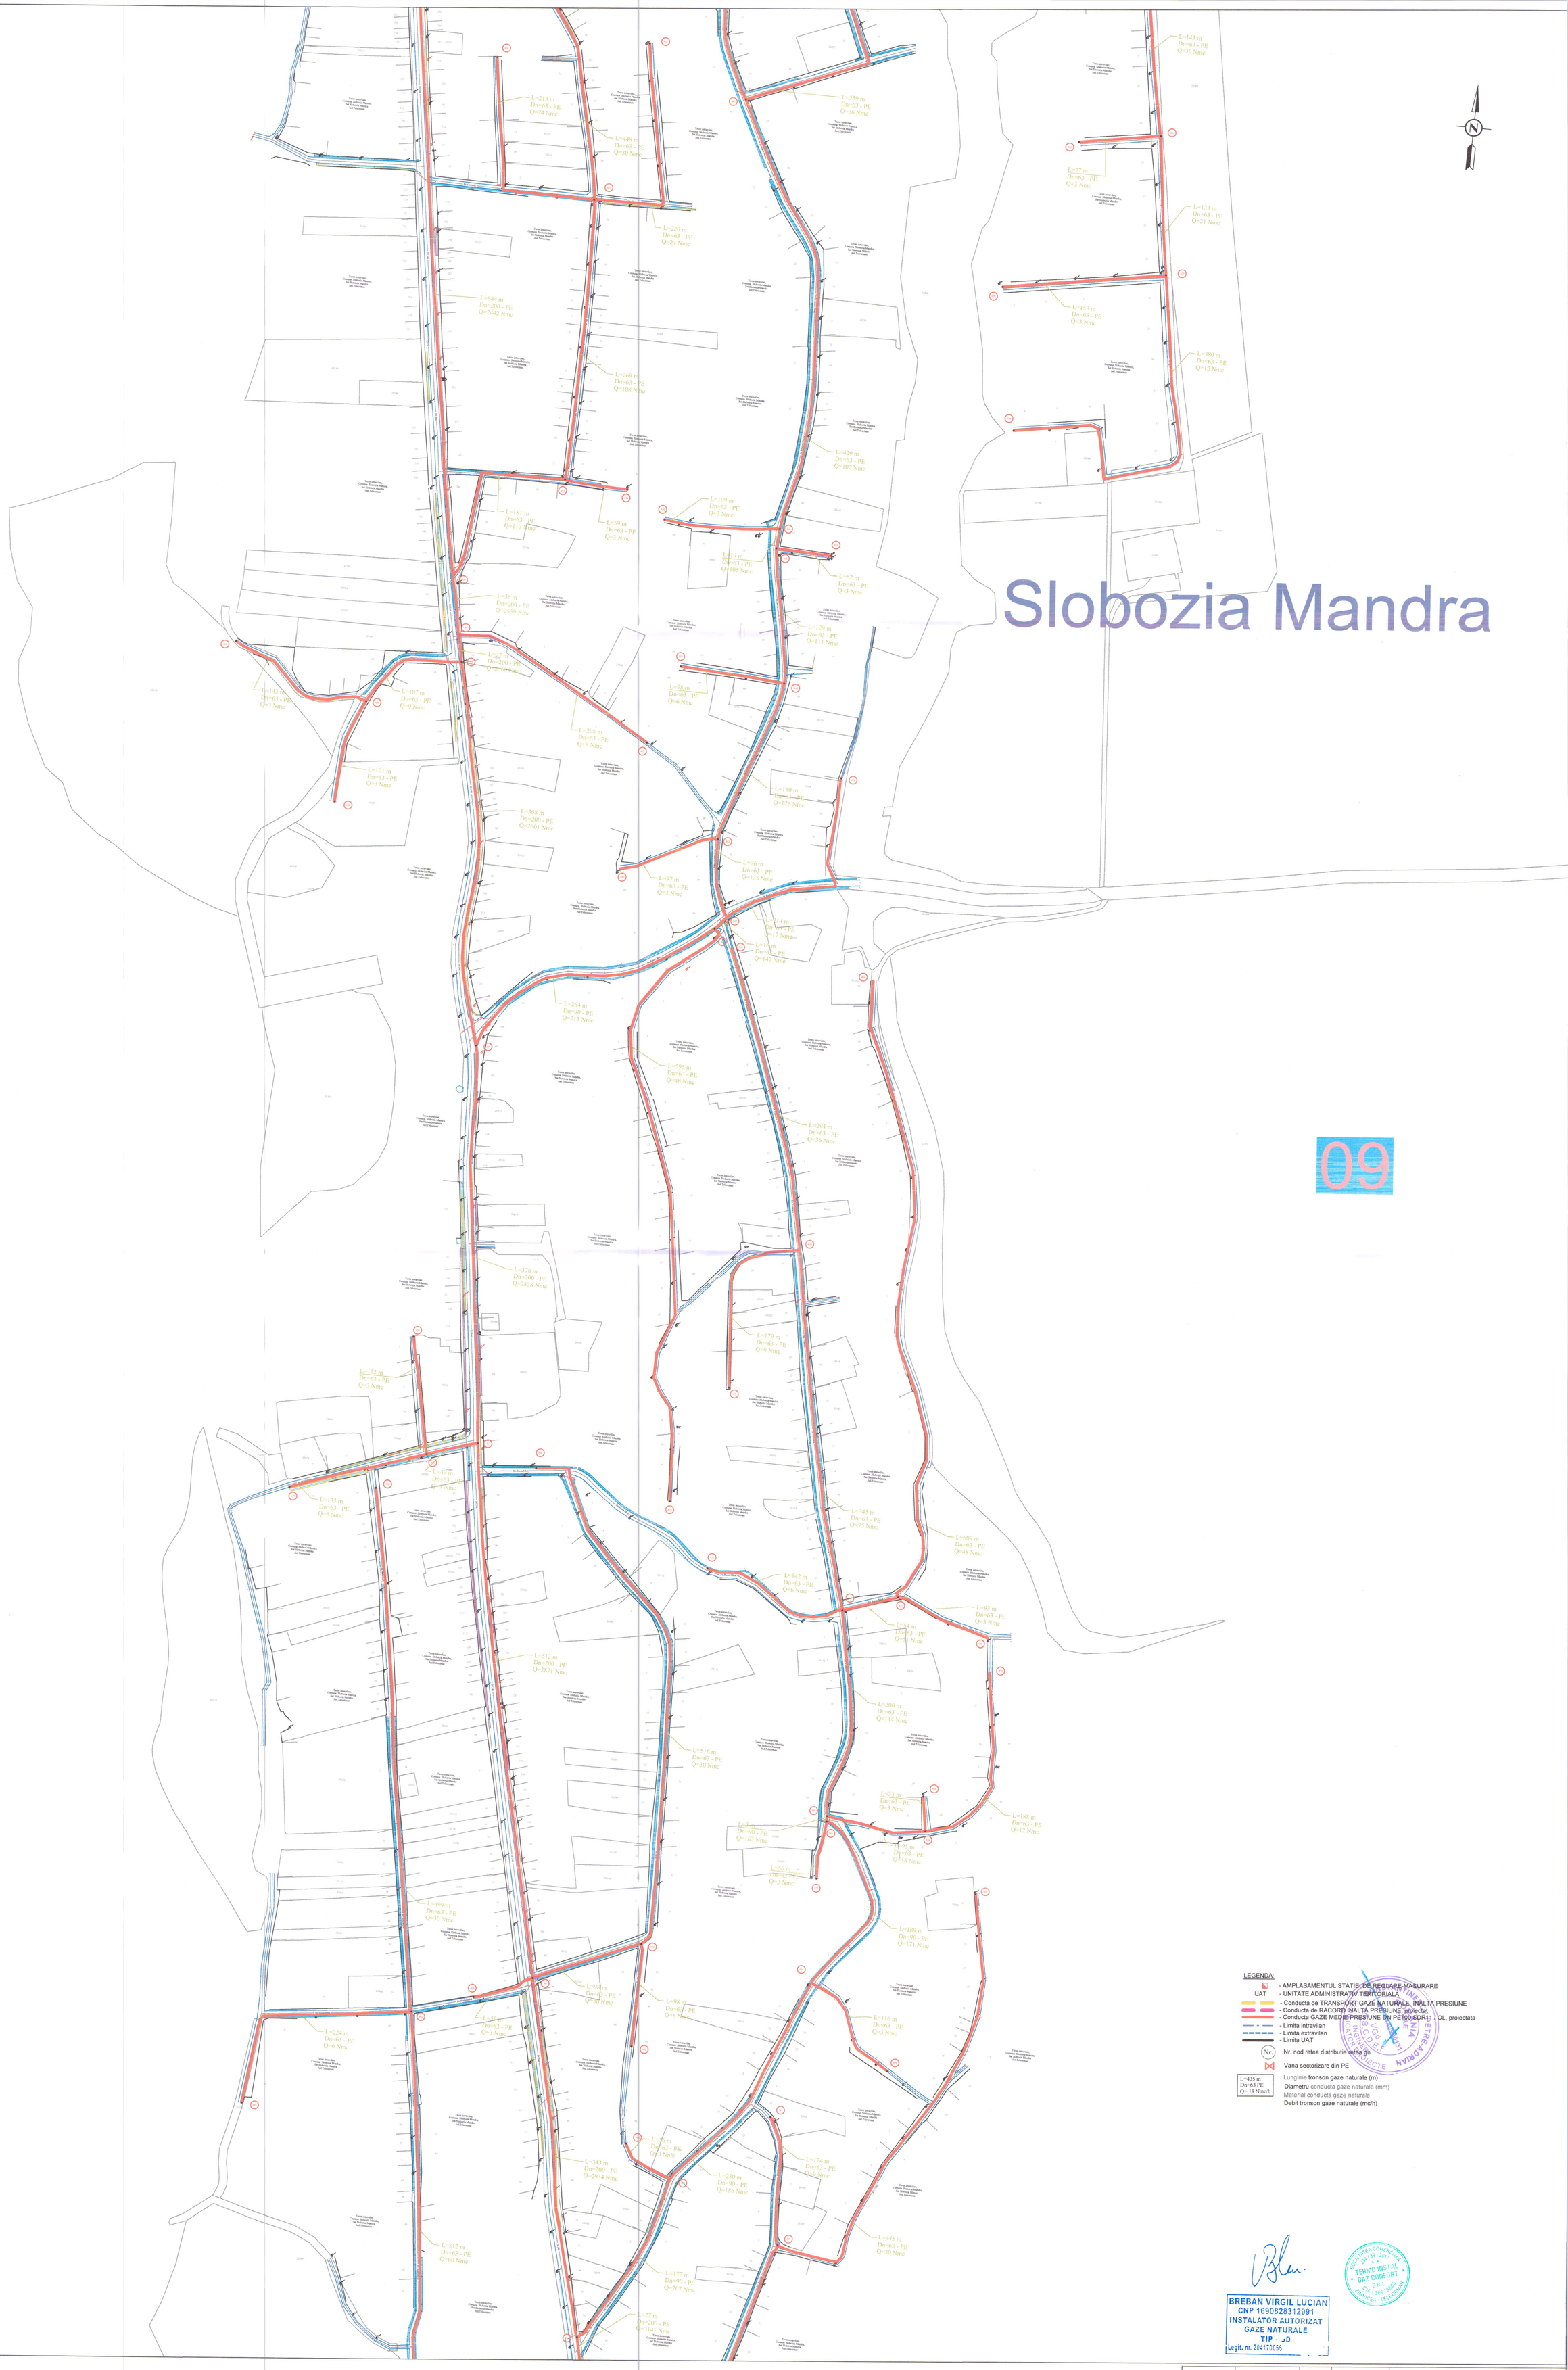

LEGENDA:

- AMPLASAMENTUL STATIEI DE REGLARE-MASURARE
- UAT - UNITATE ADMINISTRATIV TERITORIALA
- Conducta de TRANSPORT GAZE NATURALE, INALTA PRESIUNE
- Conducta de RACORD INALTA PRESIUNE, proiectat
- Conducta GAZE MEDIE PRESIUNE DN PE100 SDR11 / OL, proiectata
- Limita intravilan
- Limita extravilan
- Limita UAT
- Nr. nod retea distributie retea gn
- Vana sectorizare din PE

L=435 m
Dn=63 PE
Q= 18 Nmc/h

Lungime tronson gaze naturale (m)
Diametru conducta gaze naturale (mm)
Material conducta gaze naturale
Debit tronson gaze naturale (mc/h)

BREBAN VIRGIL LUCIAN
CNP 1690828312991
INSTALATOR AUTORIZAT
GAZE NATURALE
TIP - PD
Legit. nr. 204170056

SOCIETATEA COMERCIALA TERMO INSTAL GAZ CONFORT S.R.L. CIF - 36371083 ZAMNICEA - TELEORMAN

CAMBER PETRA
CNP 2550425345390
INSTALATOR AUTORIZAT
GAZE NATURALE
TIP PGD
Legit. nr. 201200226 Data 03.01.2020

VERIFICATOR/EXPERT	NUME	SEMNATURA	CERINTA	REFERAT / EXPERTIZA NR. /DATA

PROIECTANT : TERMO INSTAL GAZ CONFORT S.R.L.
STR. CUZA VODA, BL.A, SC.B, ET.P, AP.
ZAMNICEA, TELEORMAN, ROMANIA, J34/39/2007
AUTORIZATIE A.N.R.E. TIP PDGN
NR. 20870 (13.04.2022-12.04.2032)

PROIECT: „INFIINTARE DISTRIBUTIE GAZE NATURALE IN COMUNELE SEGARCEA VALE, LUNCA, SAELELE, UDA CLOCOCIOV, SLOBOZIA MANDRA, PLOPII SLAVITESTI SI BECIU, JUD. TELEORMAN"

BENEFICIAR: ASOCIATIA DE DEZVOLTARE INTERCOMUNITARA „VALEA SIRULUI"
ADRESA: STR. PRINCIPALA, NR.1, COM. SAELELE, JUD. TELEORMAN

PROIECT NR. GN-02/2024

SPECIALITATE SD

SPECIFICATIE	NUME	SEMNATURA
SEF PROIECT	ING. CAMBER PETRA	
PROIECTAT	ING. CAMBER PETRA	
DESENAT	ING. BREBAN VIRGIL	

FORMAT A0 | SCARA 1:2.000 | DATA 02.12.2024

TITLU PLANSA: PLAN DE SITUATIE: RETEA DISTRIBUTIE GAZE NATURALE

FAZA SF

PLANSA NR. GN-09