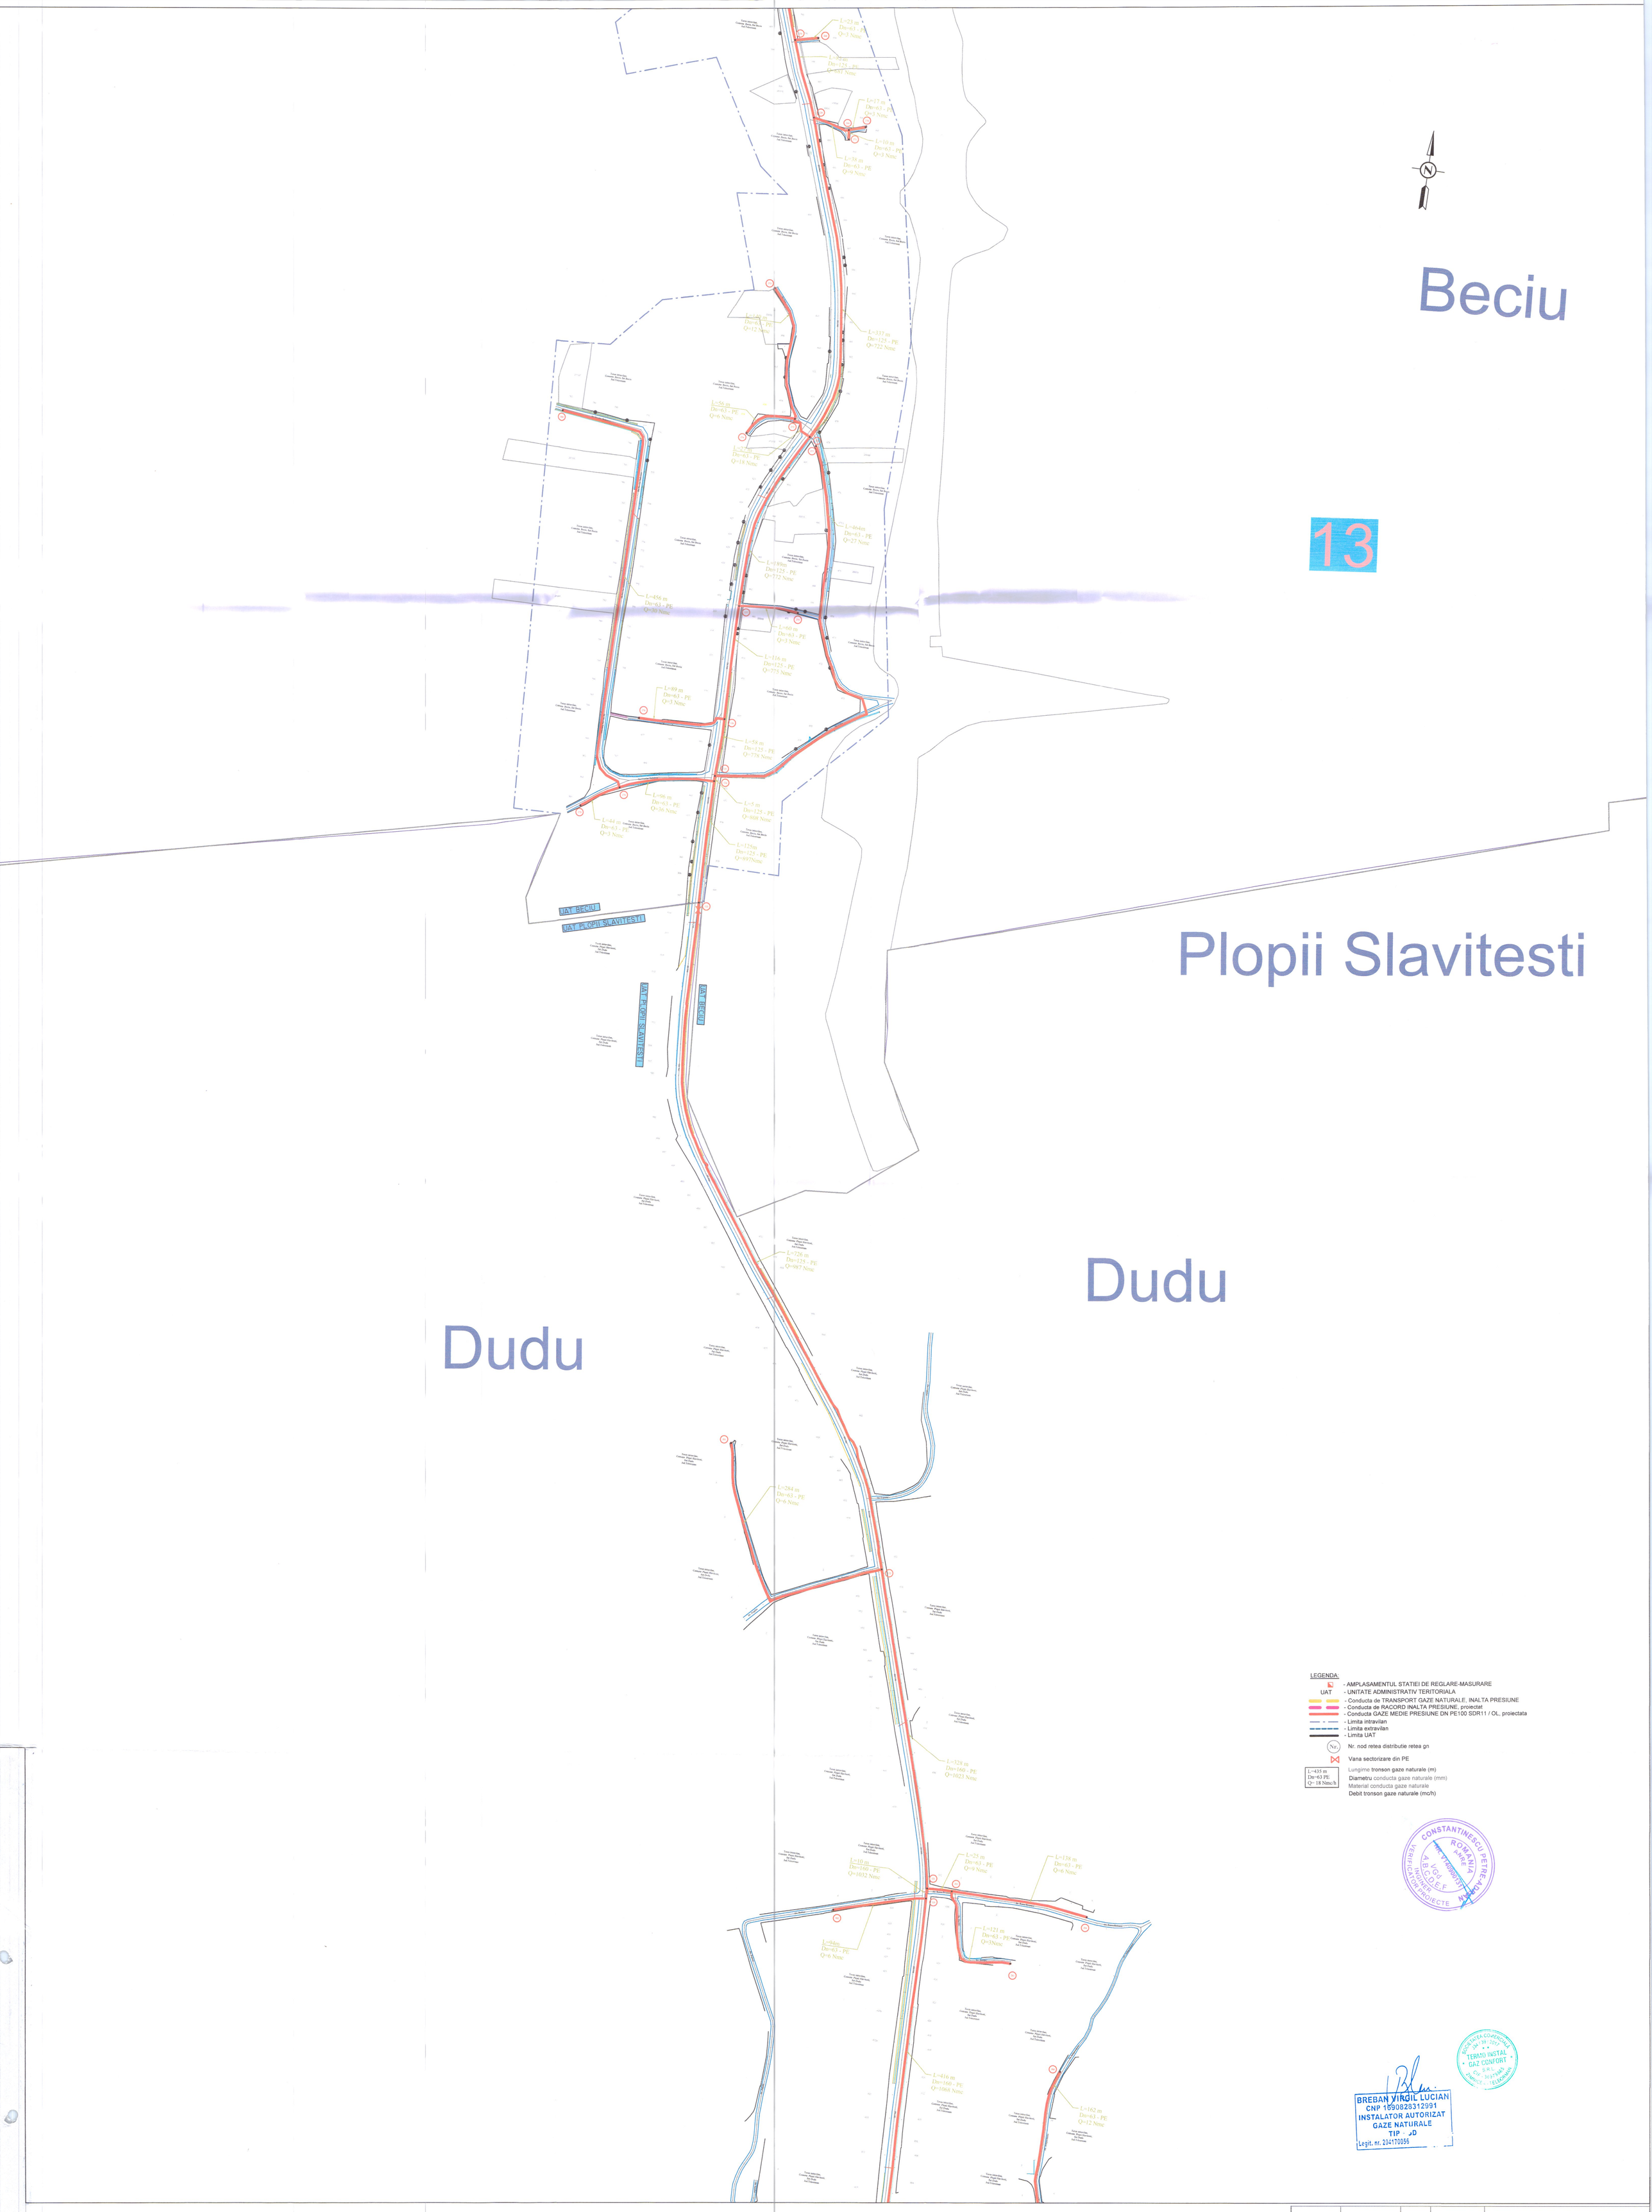

VERIFICATOR/EXPERT	NUME	SEMNATURA	CERINTA	REFERAT / EXPERTIZA NR. /DATA

PROIECTANT : TERMO INSTAL GAZ CONFORT S.R.L.
STR. CUZA VODA, BL.4, SC.B, ET.P, AP.3, ZIMNICEA, TELEORMAN, ROMANIA; J34/39/2017
AUTORIZATIE A.N.R.E. TIP PDSB NR. 20870 (13.04.2022-12.04.2027)

PROIECT: „INFIINTARE DISTRIBUTIE GAZE NATURALE IN COMUNELE SEGARCEA VALE, LUNCA, SAELELE, UDA CLOCOCIOV, SLOBOZIA MANDRA, PLOPII SLAVITESTI SI BECIU, JUD. TELEORMAN"

BENEFICIAR: ASOCIATIA DE DEZVOLTARE INTERCOMUNITARA „VALEA SÎRULUI"
ADRESA: STR. PRINCIPALA, NR.1, COM. SAELELE, JUD. TELEORMAN

SPECIFICATIE	NUME	SEMNATURA	FORMAT	SCARA
SEF PROIECT	ING. CAMBER PETRA		A0	1:2.000
PROIECTAT	ING. CAMBER PETRA		DATA 02.12.2026	
DESENAT	ING. BREBAN VIRGIL			

TITLU PLANSA: PLAN DE SITUATIE: RETEA DISTRIBUTIE GAZE NATURALE

PROIECT NR. GN-02/2024
SPECIALITATE SD
FAZA SF
PLANSA NR. GN-13