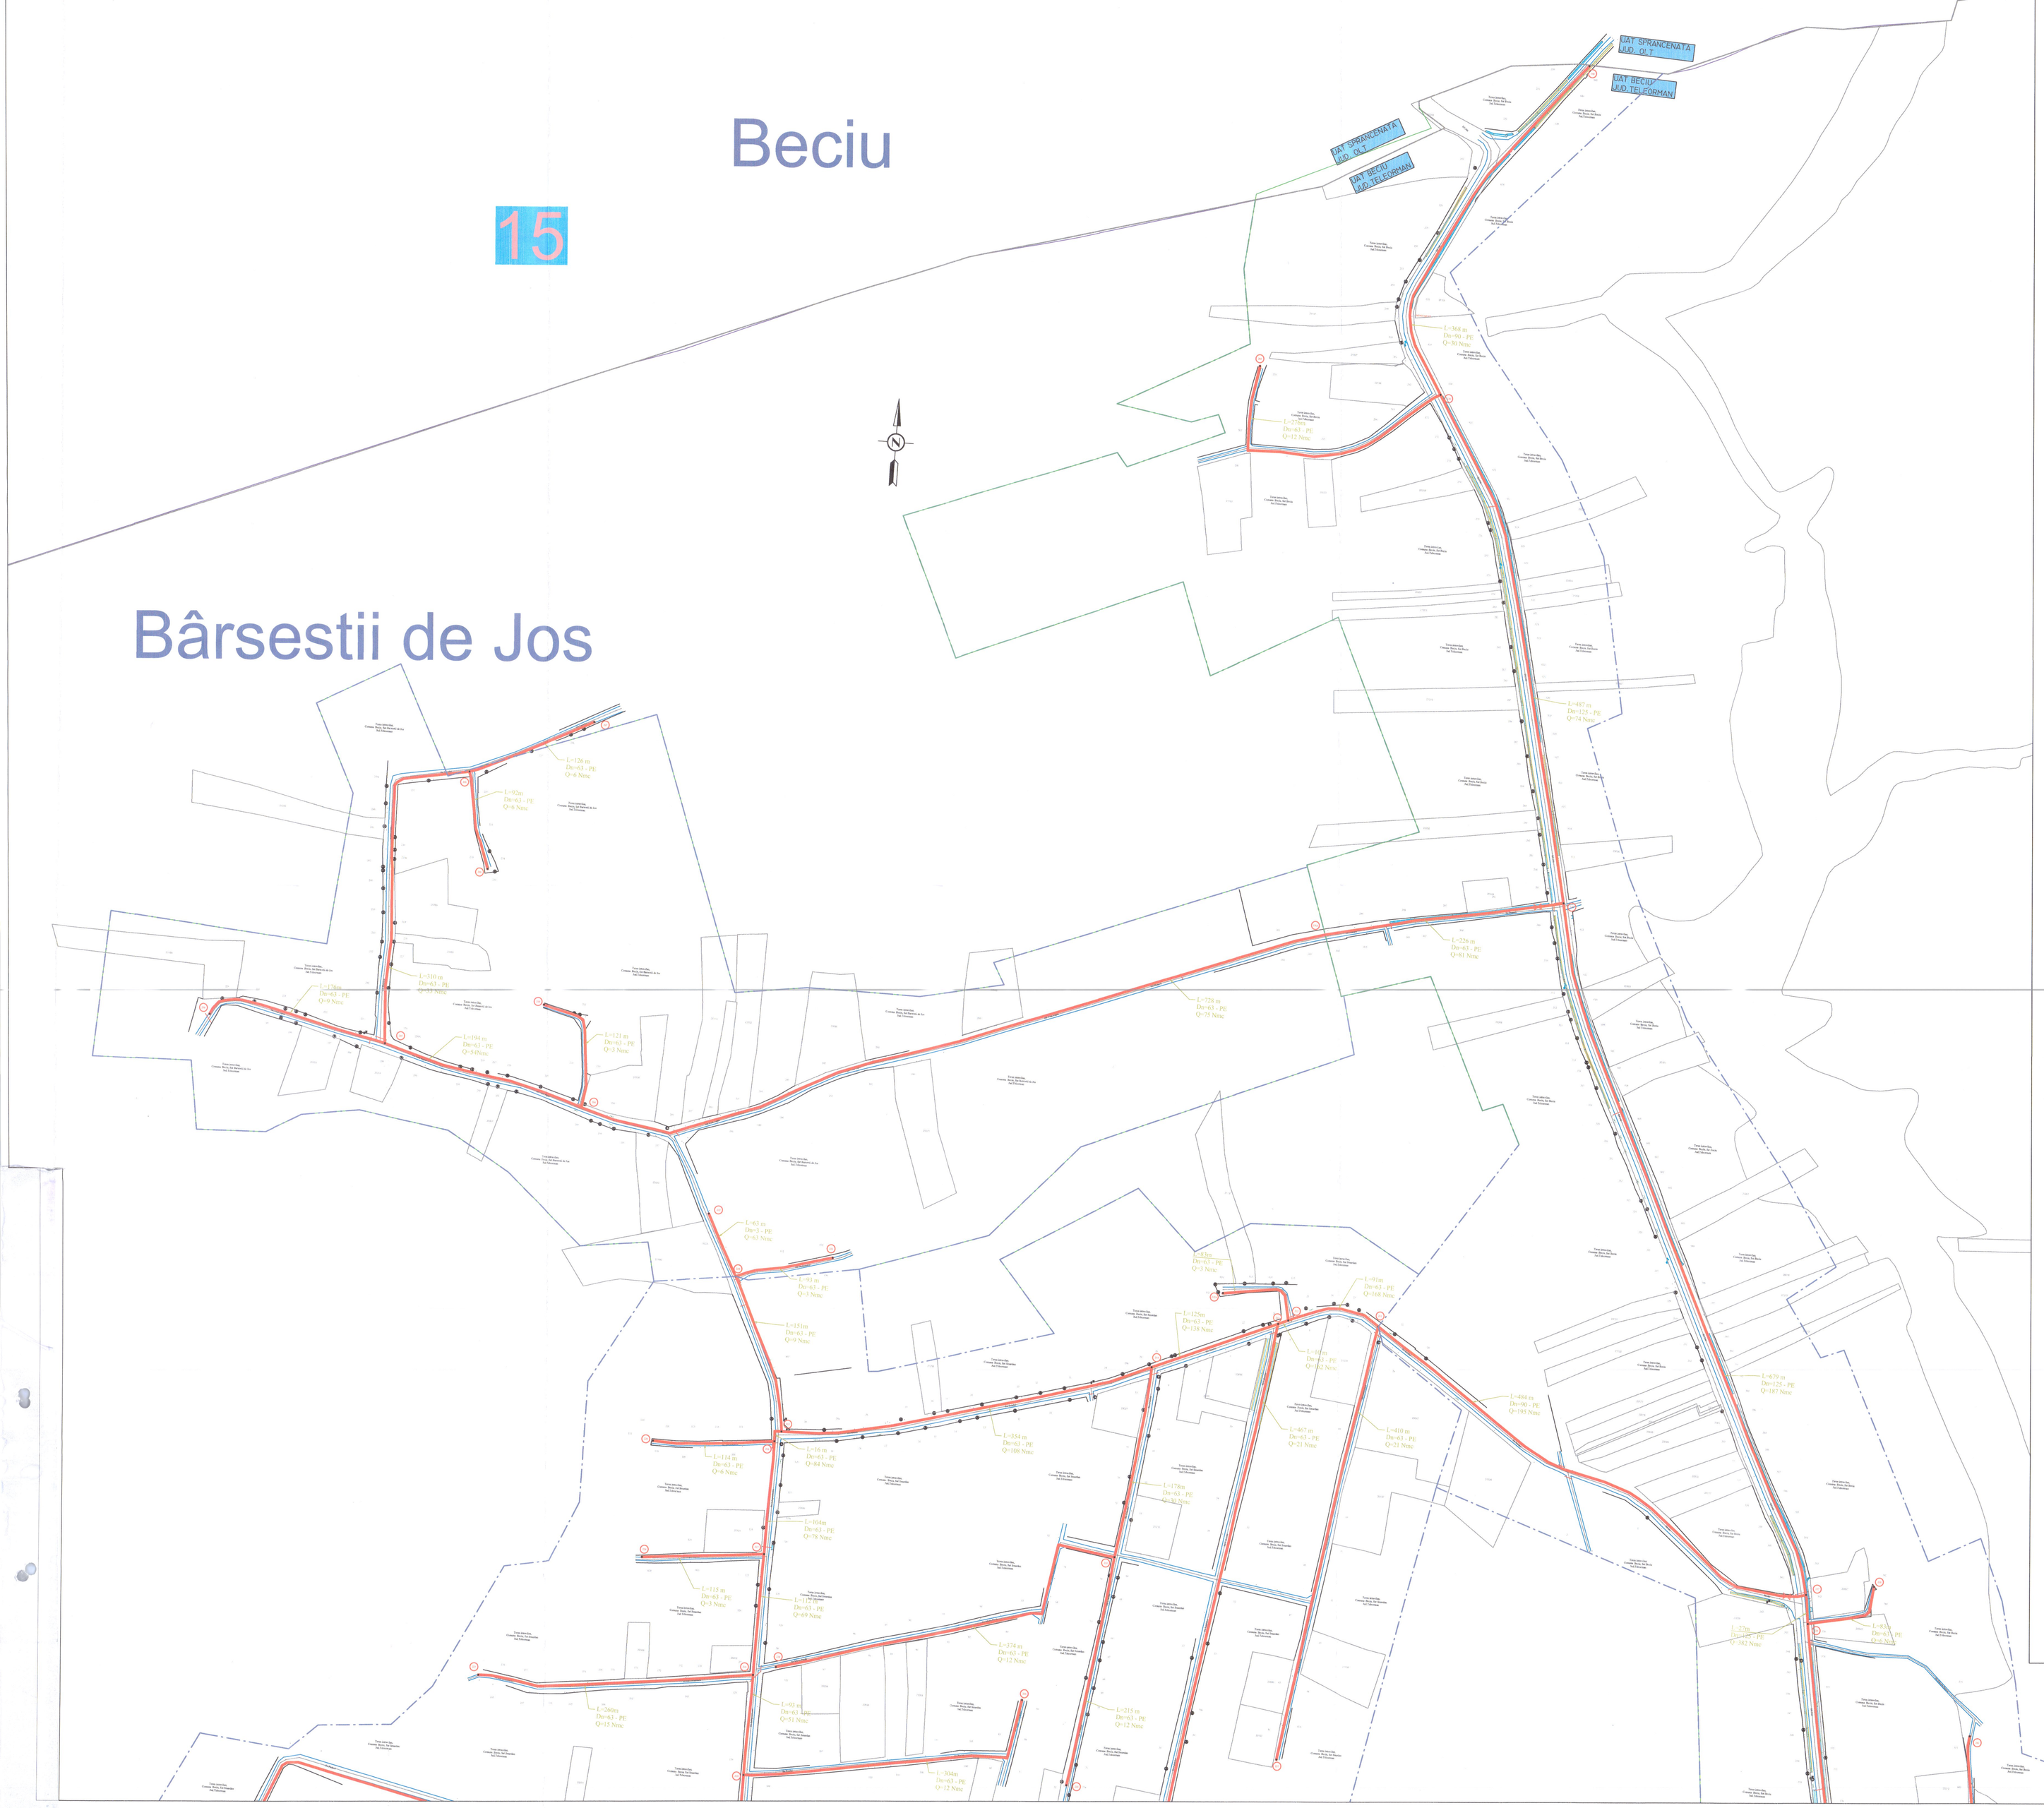

LEGENDA:

- AMPLASAMENTUL STATIEI DE REGLARE-MASURARE
- UAT - UNITATE ADMINISTRATIV TERITORIALA
- Conducta de TRANSPORT GAZE NATURALE, INALTA PRESIUNE
- Conducta de RACORD INALTA PRESIUNE, proiectat
- Conducta GAZE MEDIE PRESIUNE DN PE100 SDR11 / OL, proiectata
- Limita intravilan
- Limita extravilan
- Limita UAT
- Nr. - Nr. nod retea distributie retea gn
- Vana sectorizare din PE
- L=435 m / Dn=63 PE / Q= 18 Nmc/h - Lungime tronson gaze naturale (m); Diametru conducta gaze naturale (mm); Material conducta gaze naturale; Debit tronson gaze naturale (mc/h)

CONSTANTINESCU PETRE-ADRIAN ROMÂNIA INGINER CONSTRUCTOR INSCRIPTIONARE PROIECTE Nr. 17-0000 B.I.G.E.C.

BREBAN VIRGIL LUCIAN
CNP 1690828312991
INSTALATOR AUTORIZAT
GAZE NATURALE
TIP - „D"
Legit. nr. 2041700596

BIROU INTERJUDEȚEAN TERMO INSTAL GAZ CONSULT S.R.L. Str. Ion Ionescu de la Brad, nr. 2, Sector 1, Bucureşti, Tel./Fax: 0723.227.227

VERIFICATOR/EXPERT	NUME	SEMNATURA	CERINTA	REFERAT / EXPERTIZA NR. /DATA
PROIECTANT: TERMO INSTAL GAZ CONSULT S.R.L. Str. Ion Ionescu de la Brad, nr. 2, Sector 1, Bucureşti, Telefon/Fax: 0723.227.227 AUTORIZAT A.N.R.E. nr PZGN nr. 20870 03.06.2022-02.06.2027	CAMBER PETRA CNP 2550429340 INSTALATOR AUTORIZAT GAZE NATURALE Tip „D" Legit. nr. 2012080		TITLU PROIECT: „INFIINTARE DISTRIBUTIE GAZE NATURALE IN COMUNELE SIGHEDIA VALE, LUNCA, SAELILE, UDA CLOCOCICI, SI ORASUL MANDRA, PLOPII SLAVITEI SI BEIULI, JUD. TELEORMAN"	PROIECT NR. GN-02/2026
SPECIFICATIE	NUMELE	SEMNATURA	BENEFICIAR: ASOCIATIA DE DEZVOLTARE INTERCOMUNITARA „VALEA SIULEI" ADRESA BENEFICIAR: str. PRINCIPALA, NR.1, COM. SAELILE, JUD. TELEORMAN	SPECIALITATE SD
SEF PROIECT	ING. CAMBER PETRA		TITLU PLANSA: PLAN DE SITUATIE: RETEA DISTRIBUTIE GAZE NATURALE	FAZA SF
PROIECTAT	ING. CAMBER PETRA		DATA: 02.2026	PLANSA NR. GN-5
DESENAT	ING. BREBAN VIRGIL			