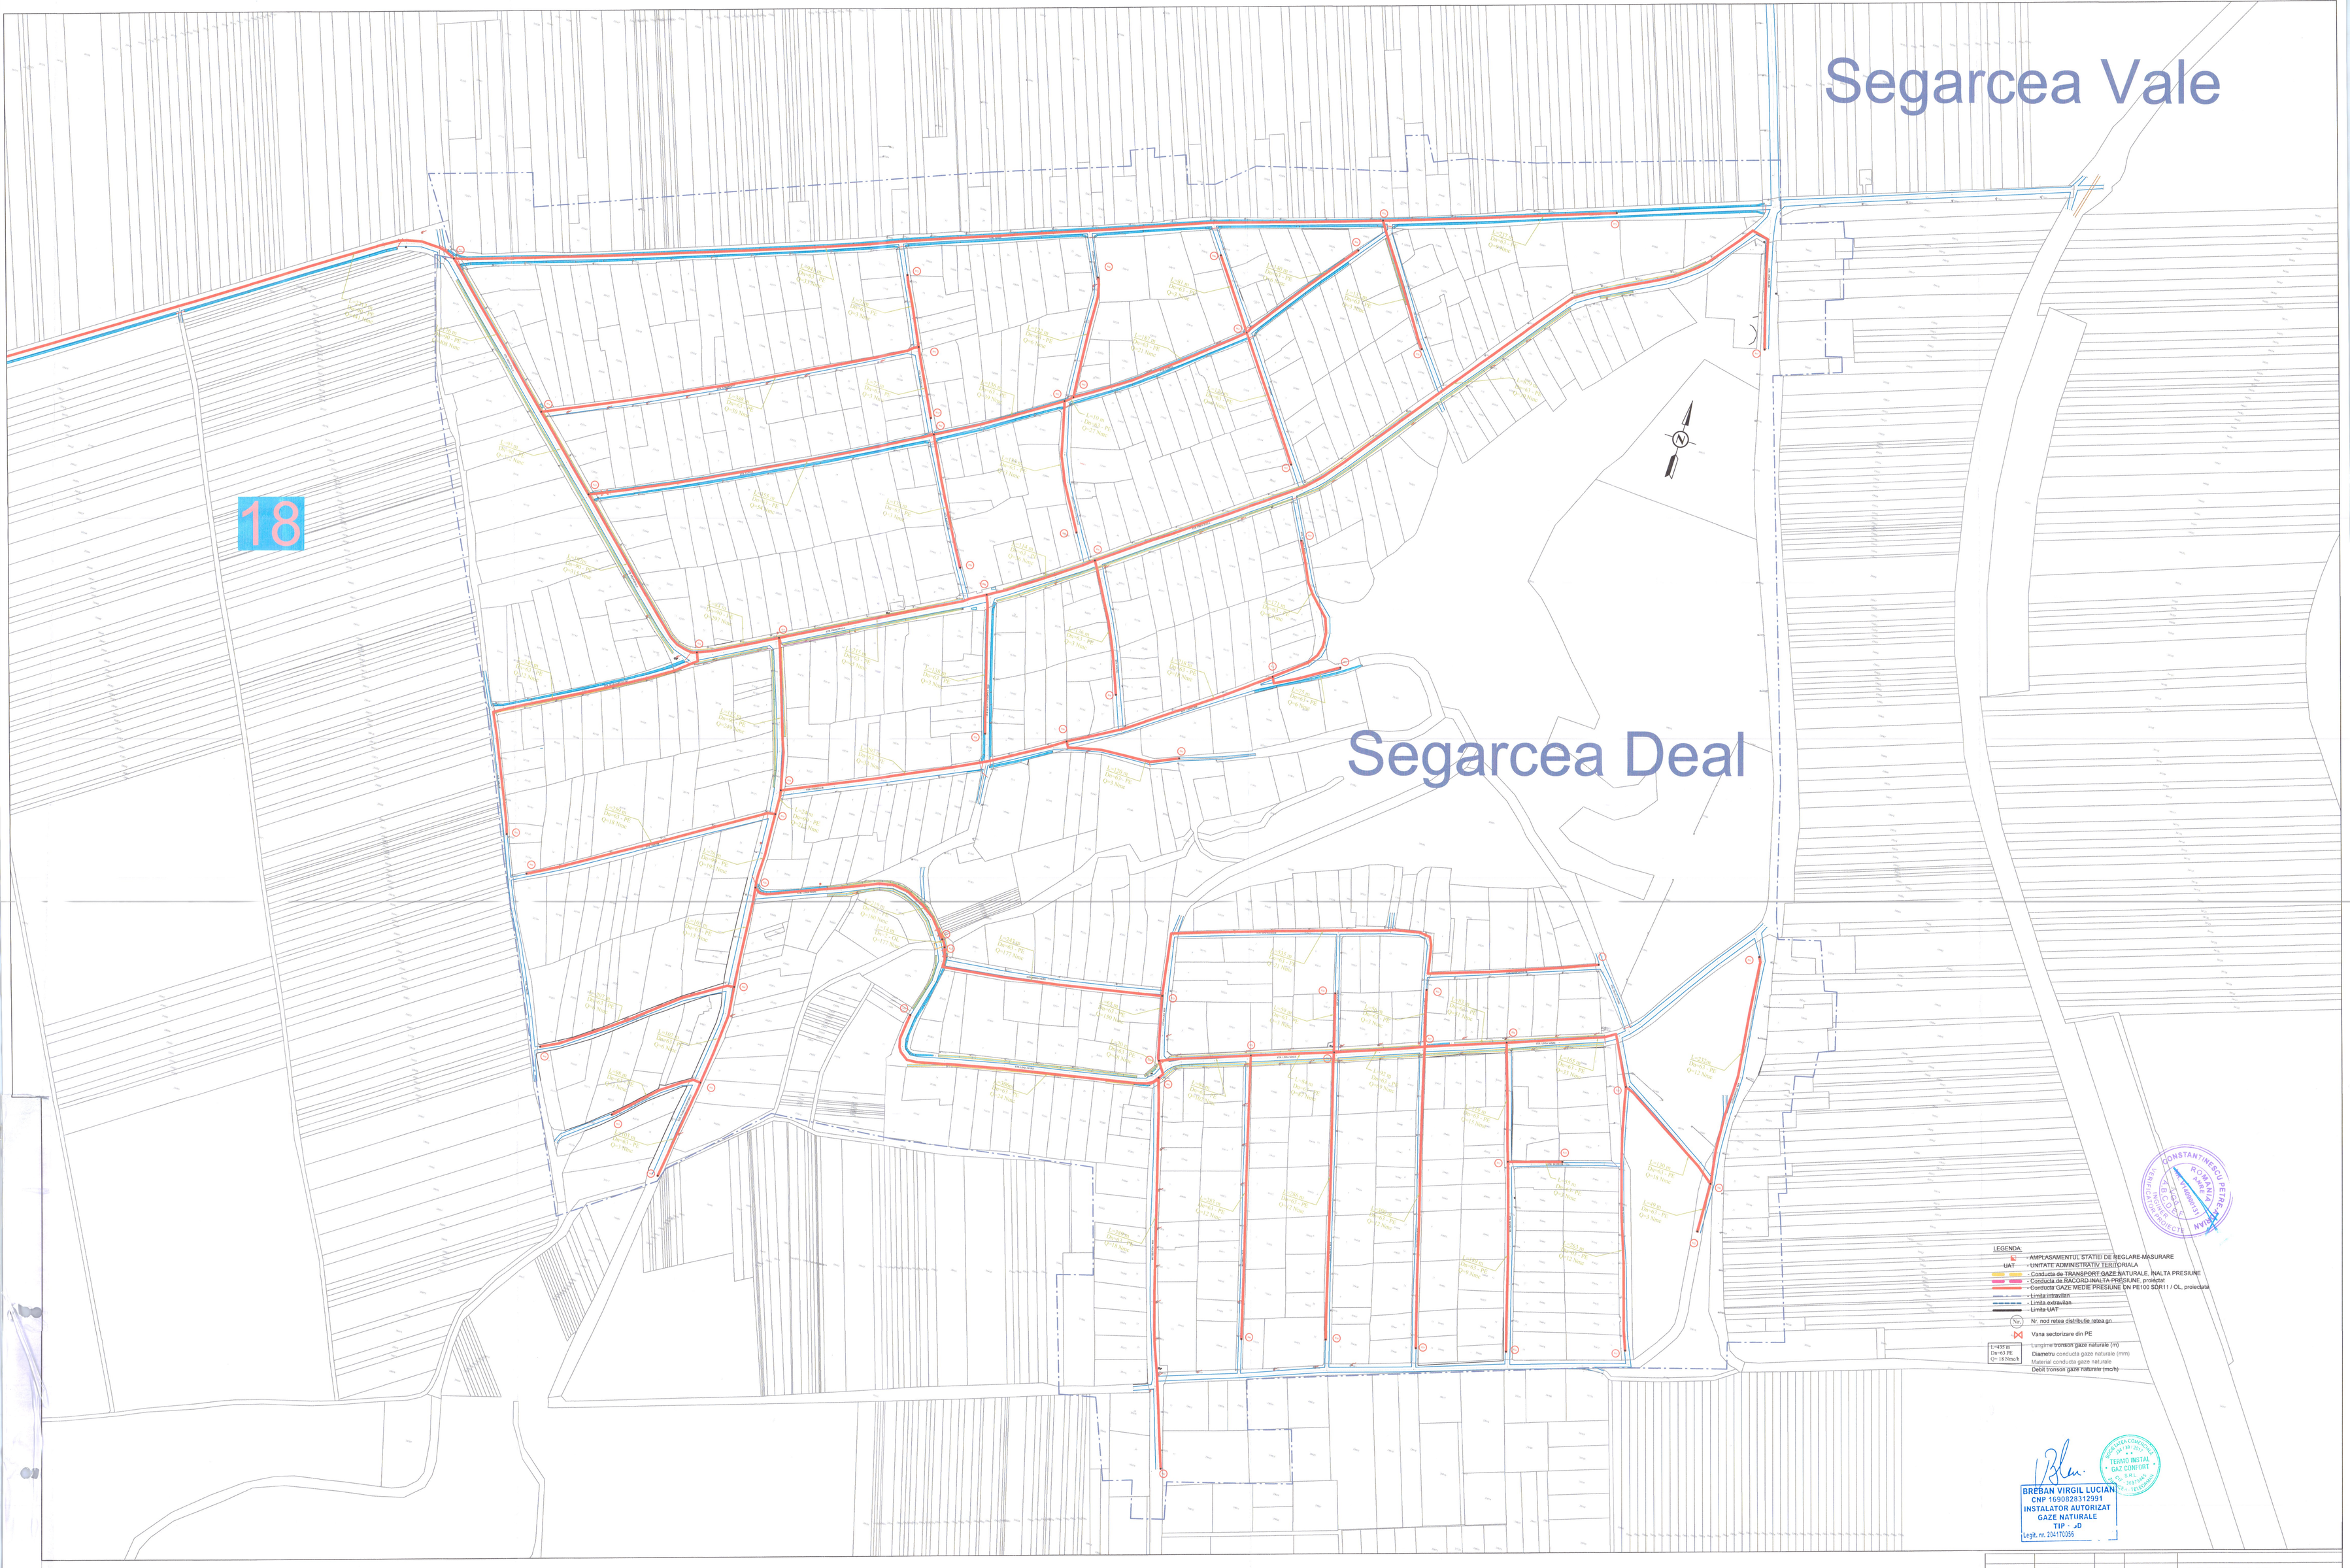

VERIFICATOR/EXPERT	NUME	SEMNATURA	CERINTA	REFERAT / EXPERTIZA NR. /DATA
PROIECTANT: TERMO INSTAL GAZ CONFORT S.R.L. Str. Cuza Vodă, Bl.A, Ap.8, Et.P, Localitatea Tecuciul Pământesc, Jud. Teleorman AUTORIZATIE A.N.R.E. TIP PGD nr. 20870 10-04-2022-12-04-2027			PROIECT: „INFIINTARE DISTRIBUTIE GAZE NATURALE IN COMUNELE SEGARCEA VALE, LUNCA, SAELELE, URA CLOCOCOV, SLOBOZIA MANDRA, PLOPII SLAVITEI SI BEZDI, JUD. TELEORMAN"	PROIECT NR. GN-027/2020
			BENEFICIAR: ASOCIATIA DE DEZVOLTARE INTERCOMUNITARA „VALEA SIRULUI"	SPECIALITATE SD
SPECIALITATE	NUME	SEMNATURA	ADRESA STR. PRINCIPALA, NR.1, COM. SAELELE, JUD. TELEORMAN	
SEF PROJECT	ING. CAMBER PETRA	SD	FORMAT A0 / Scara 1:2.000	TITLU PLANSA: PLAN DE SITUATIE: RETEA DISTRIBUTIE GAZE NATURALE
PROIECTAT	ING. CAMBER PETRA		DATA 02.12.2020	FAZA SF
DESENAT	ING. BREBAN VIRGIL			PLANSA NR. GN-08