05

Saelele

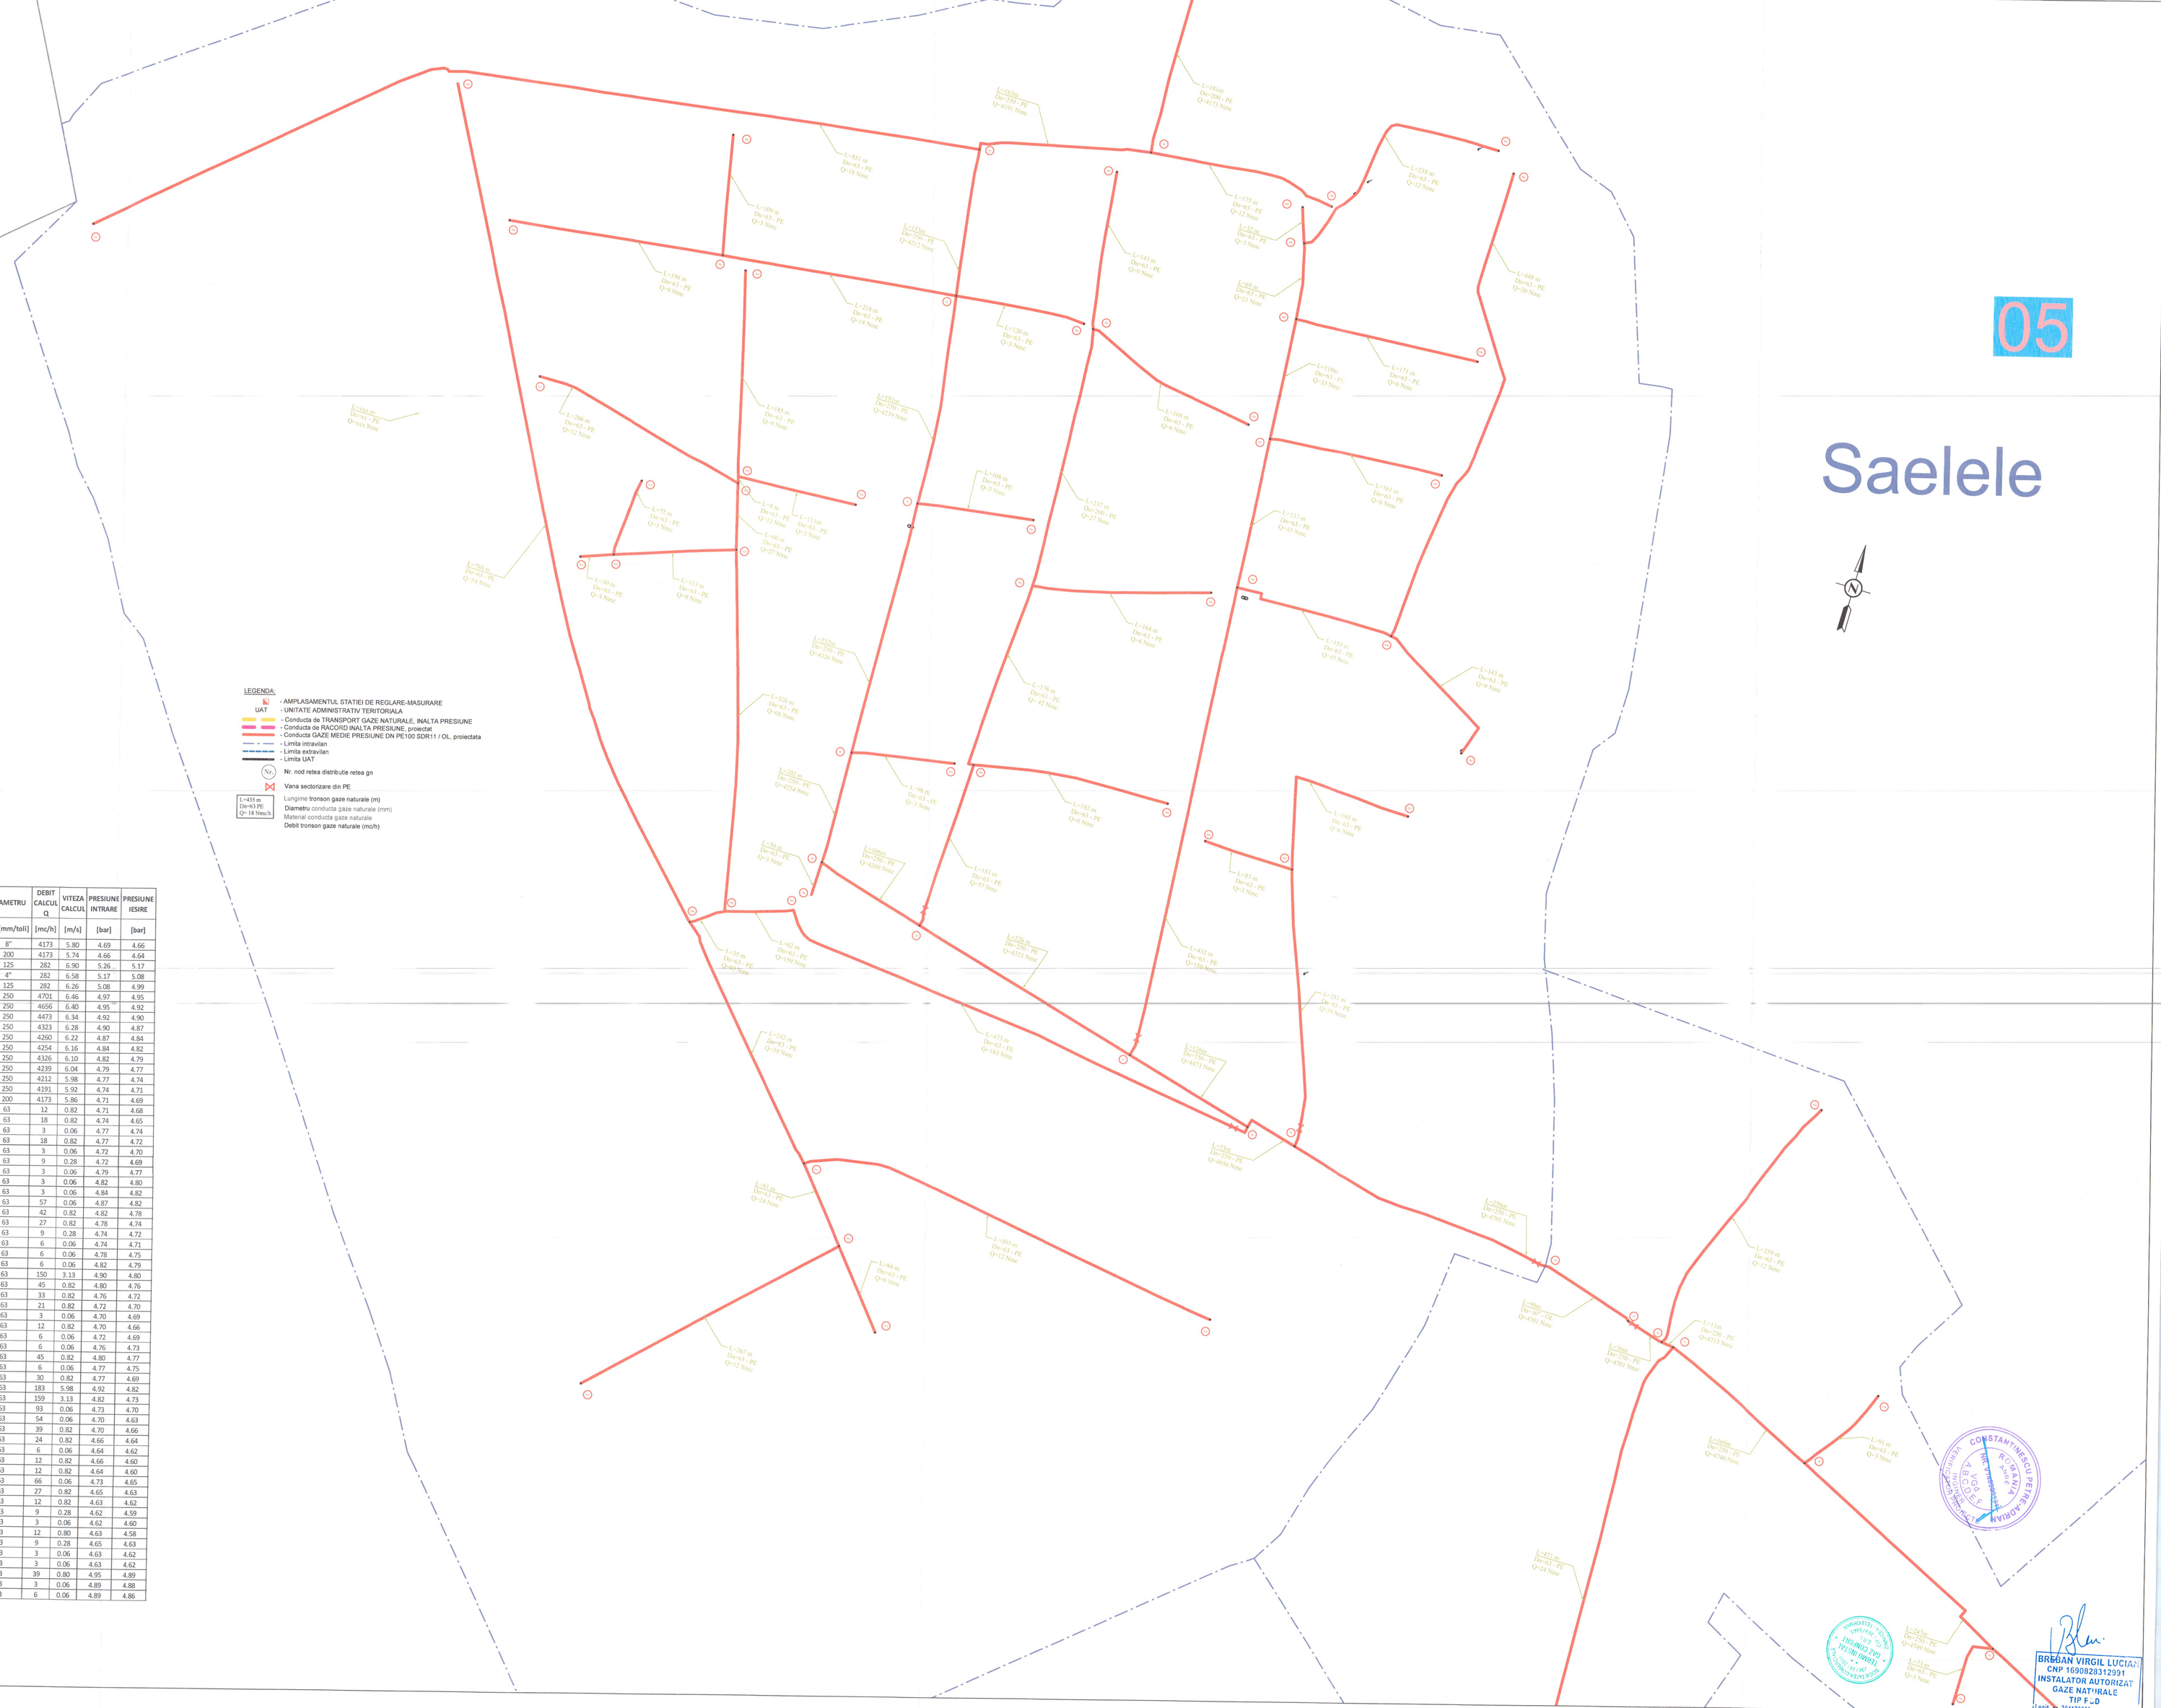

NR. CRT	TRONSON		UAT	LOCALITATE	LUNGIME FIZICA	MATERIAL	DIAMETRU	DEBIT CALCUL Q	VITEZA CALCUL	PRESIUNE INTRARE	PRESIUNE IESIRE
	NOD INTRARE	NOD IESIRE	[COMUNA]	[SAT]	[m]	[PE/OL]	DN [mm/toli]	[mc/h]	[m/s]	[bar]	[bar]
401	45	46	Saelele	extravilan Saelele	38	OTEL	8"	4173	5.80	4.69	4.66
402	46	47	Saelele	extravilan Saelele	339	PE100 SDR11	200	4173	5.74	4.66	4.64
403	179	180	Saelele	extravilan Saelele	1799	PE100 SDR11	125	282	6.90	5.26	5.17
404	180	181	Saelele	extravilan Saelele	33	OTEL	4"	282	6.58	5.17	5.08
405	181	182	Saelele	extravilan Saelele	930	PE100 SDR11	125	282	6.26	5.08	4.99
406	34	35	Saelele	Saelele	256	PE100 SDR11	250	4701	6.46	4.97	4.95
407	35	36	Saelele	Saelele	53	PE100 SDR11	250	4656	6.40	4.95	4.92
408	36	37	Saelele	Saelele	126	PE100 SDR11	250	4473	6.34	4.92	4.90
409	37	38	Saelele	Saelele	226	PE100 SDR11	250	4323	6.28	4.90	4.87
410	38	39	Saelele	Saelele	106	PE100 SDR11	250	4260	6.22	4.87	4.84
411	39	40	Saelele	Saelele	102	PE100 SDR11	250	4254	6.16	4.84	4.82
412	40	41	Saelele	Saelele	232	PE100 SDR11	250	4326	6.10	4.82	4.79
413	41	42	Saelele	Saelele	191	PE100 SDR11	250	4239	6.04	4.79	4.77
414	42	43	Saelele	Saelele	133	PE100 SDR11	250	4212	5.98	4.77	4.74
415	43	44	Saelele	Saelele	163	PE100 SDR11	250	4191	5.92	4.74	4.71
416	44	45	Saelele	Saelele	181	PE100 SDR11	200	4173	5.86	4.71	4.69
417	44	580	Saelele	Saelele	175	PE100 SDR11	63	12	0.82	4.71	4.68
418	43	581	Saelele	Saelele	851	PE100 SDR11	63	18	0.82	4.74	4.65
419	42	582	Saelele	Saelele	120	PE100 SDR11	63	3	0.06	4.77	4.74
420	42	583	Saelele	Saelele	218	PE100 SDR11	63	18	0.82	4.77	4.72
421	583	584	Saelele	Saelele	109	PE100 SDR11	63	3	0.06	4.72	4.70
422	583	585	Saelele	Saelele	198	PE100 SDR11	63	9	0.28	4.72	4.69
423	41	586	Saelele	Saelele	108	PE100 SDR11	63	3	0.06	4.79	4.77
424	40	587	Saelele	Saelele	96	PE100 SDR11	63	3	0.06	4.82	4.80
425	39	588	Saelele	Saelele	30	PE100 SDR11	63	3	0.06	4.84	4.82
426	38	589	Saelele	Saelele	153	PE100 SDR11	63	57	0.06	4.87	4.82
427	589	590	Saelele	Saelele	176	PE100 SDR11	63	42	0.82	4.82	4.78
428	590	591	Saelele	Saelele	237	PE100 SDR11	63	27	0.82	4.78	4.74
429	591	592	Saelele	Saelele	143	PE100 SDR11	63	9	0.28	4.74	4.72
430	591	593	Saelele	Saelele	168	PE100 SDR11	63	6	0.06	4.74	4.71
431	590	594	Saelele	Saelele	164	PE100 SDR11	63	6	0.06	4.78	4.75
432	589	595	Saelele	Saelele	182	PE100 SDR11	63	6	0.06	4.82	4.79
433	37	596	Saelele	Saelele	432	PE100 SDR11	63	150	3.13	4.90	4.80
434	596	597	Saelele	Saelele	137	PE100 SDR11	63	45	0.82	4.80	4.76
435	597	598	Saelele	Saelele	110	PE100 SDR11	63	33	0.82	4.76	4.72
436	598	599	Saelele	Saelele	69	PE100 SDR11	63	21	0.82	4.72	4.70
437	599	600	Saelele	Saelele	32	PE100 SDR11	63	3	0.06	4.70	4.69
438	599	601	Saelele	Saelele	238	PE100 SDR11	63	12	0.82	4.70	4.66
439	598	602	Saelele	Saelele	171	PE100 SDR11	63	6	0.06	4.72	4.69
440	597	603	Saelele	Saelele	161	PE100 SDR11	63	6	0.06	4.76	4.73
441	596	604	Saelele	Saelele	154	PE100 SDR11	63	45	0.82	4.80	4.77
442	604	605	Saelele	Saelele	143	PE100 SDR11	63	6	0.06	4.77	4.75
443	604	606	Saelele	Saelele	448	PE100 SDR11	63	30	0.82	4.77	4.69
444	36	607	Saelele	Saelele	473	PE100 SDR11	63	183	5.98	4.92	4.82
445	607	608	Saelele	Saelele	62	PE100 SDR11	63	159	3.13	4.82	4.73
446	608	609	Saelele	Saelele	35	PE100 SDR11	63	93	0.06	4.73	4.70
447	609	610	Saelele	Saelele	788	PE100 SDR11	63	54	0.06	4.70	4.63
448	609	611	Saelele	Saelele	242	PE100 SDR11	63	39	0.82	4.70	4.66
449	611	612	Saelele	Saelele	81	PE100 SDR11	63	24	0.82	4.66	4.64
450	612	613	Saelele	Saelele	84	PE100 SDR11	63	6	0.06	4.64	4.62
451	611	614	Saelele	Saelele	405	PE100 SDR11	63	12	0.82	4.66	4.60
452	612	615	Saelele	Saelele	267	PE100 SDR11	63	12	0.82	4.64	4.60
453	608	616	Saelele	Saelele	326	PE100 SDR11	63	66	0.06	4.73	4.65
454	616	617	Saelele	Saelele	60	PE100 SDR11	63	27	0.82	4.65	4.63
455	617	618	Saelele	Saelele	6	PE100 SDR11	63	12	0.82	4.63	4.62
456	618	619	Saelele	Saelele	185	PE100 SDR11	63	9	0.28	4.62	4.59
457	618	620	Saelele	Saelele	111	PE100 SDR11	63	3	0.06	4.62	4.60
458	617	621	Saelele	Saelele	206	PE100 SDR11	63	12	0.80	4.63	4.58
459	616	622	Saelele	Saelele	113	PE100 SDR11	63	9	0.28	4.65	4.63
460	622	623	Saelele	Saelele	30	PE100 SDR11	63	3	0.06	4.63	4.62
461	622	624	Saelele	Saelele	72	PE100 SDR11	63	3	0.06	4.63	4.62
462	35	625	Saelele	Saelele	251	PE100 SDR11	63	39	0.80	4.95	4.89
463	625	626	Saelele	Saelele	83	PE100 SDR11	63	3	0.06	4.89	4.88
464	625	627	Saelele	Saelele	193	PE100 SDR11	63	6	0.06	4.89	4.86

CONSTANTINESCU PETRE-MADALIN
ROMANIA
CNP 1690202312991
INSTALATOR AUTORIZAT
GAZE NATURALE
TIP P.G.D
Legit. nr. 7041720095

BREBAN VIRGIL LUCIAN
CNP 1690202312991
INSTALATOR AUTORIZAT
GAZE NATURALE
TIP P.G.D
Legit. nr. 7041720095

VERIFICATOR/EXPERT	NUME	SEMNATURA	CERINTA	REFERAT / EXPERTIZA NR. /DATA
PROIECTANT: TERMO INSTAL	CAMBER PETRA CNP 2950202225330 INSTALATOR AUTORIZAT GAZE NATURALE TIP PGD		TITLU PROIECT: „INFIINTARE DISTRIBUTIE GAZE NATURALE IN COMUNELE SIGHIREDU VALE, LUNCA, SAELELE, UDA CLOCOTICI, SLOBOZIA MANDRA, PLOPII SLAVITEI SI BECIU, JUD. TELEORMAN"	PROIECT NR. GN-02/2020
Str. Cuza Vodă, Nr. 2, Bl. 2, Sc. 1, Ap. 4, Alexandria, Jud. Teleorman, Autorizație A.N.R.E. nr. PGD-0101 Nr. 20870 din 31.08.2020 și Nr. 20870/226 Din 29.01.2020			BENEFICIAR: ASOCIATIA DE DEZVOLTARE INTERCOMUNITARA „VALEA SĂULIE" ADRESA: STR. PRINCIPALA, NR.1, COM. SAELELE, JUD. TELEORMAN	SPECIALITATE SD
SPECIFICATIE	NUME	SEMNATURA	FORMAT A0 / SCARA %	TITLU PLANSA: SCHEMA TEHNOLOGICA
SEF PROIECT	ING. CAMBER PETRA			FAZA SF
PROIECTAT	ING. CAMBER PETRA		DATA 02.12.2021	PLANSA NR. SCH-05
DESENAT	ING. BREBAN VIRGIL			