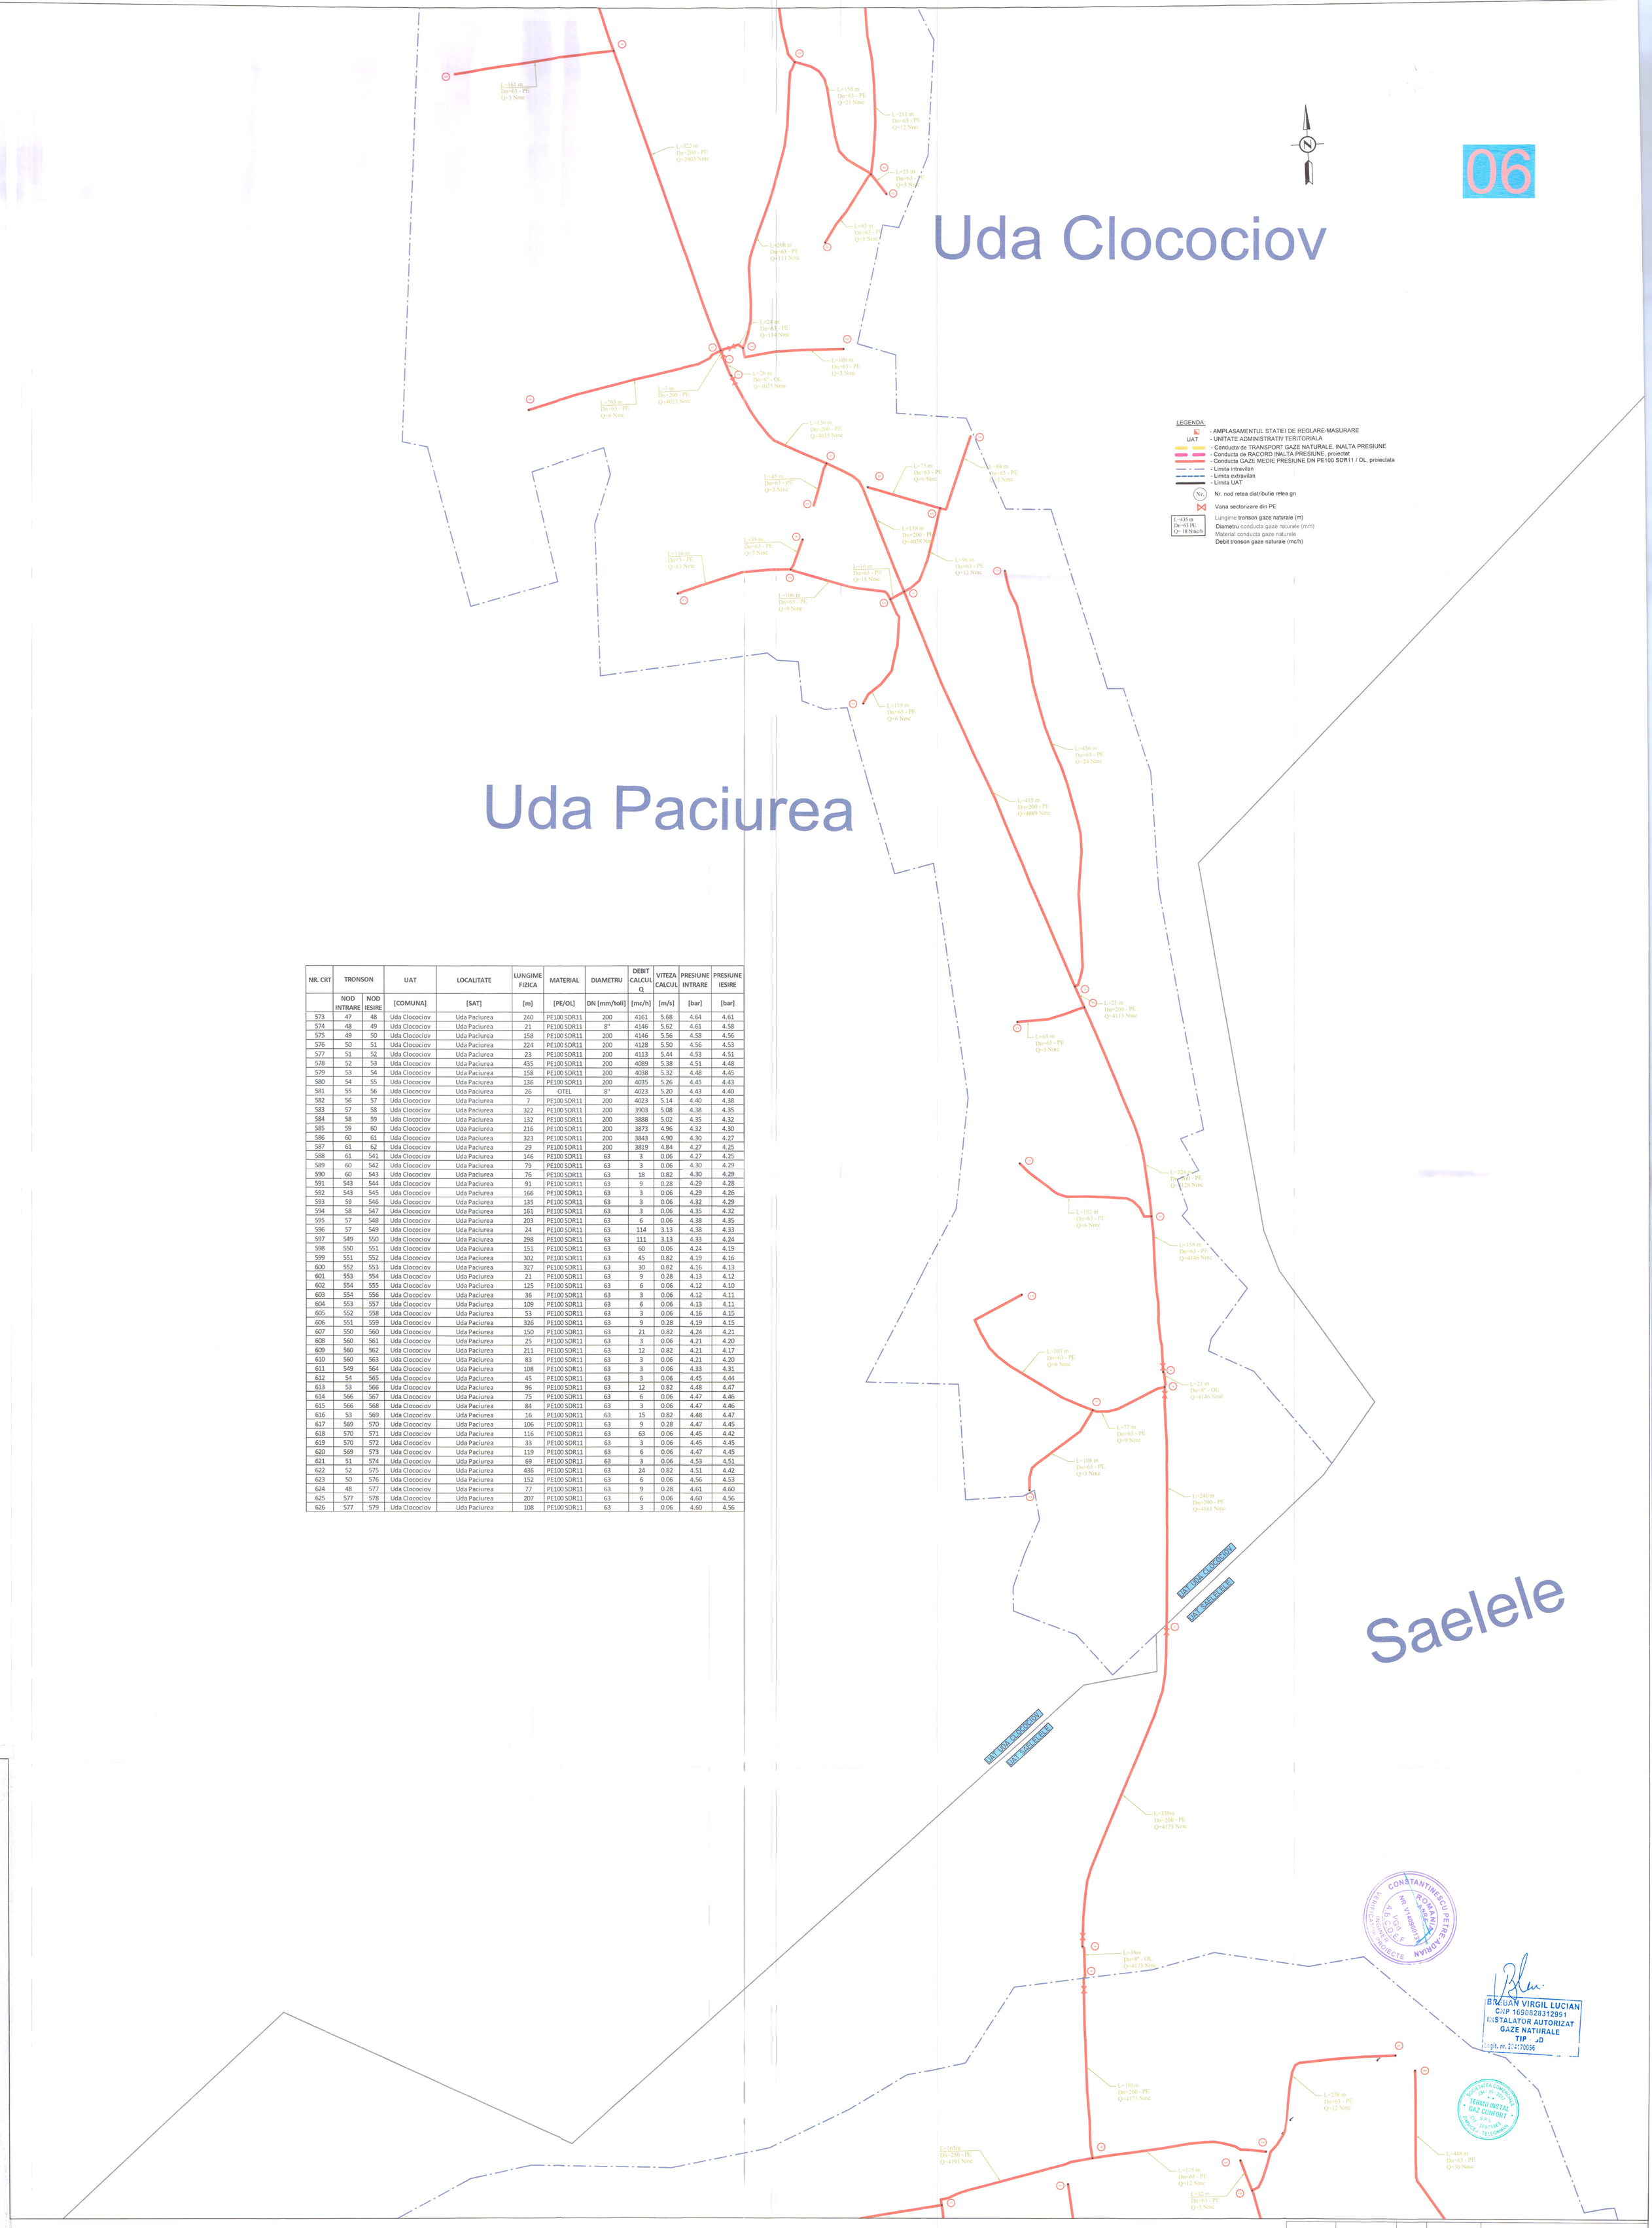

NR. CRT	TRONSON		UAT	LOCALITATE	LUNGIME FIZICA	MATERIAL	DIAMETRU	DEBIT CALCUL Q	VITEZA CALCUL	PRESIUNE INTRARE	PRESIUNE IESIRE
	NOD INTRARE	NOD IESIRE	[COMUNA]	[SAT]	[m]	[PE/OL]	DN [mm/toli]	[mc/h]	[m/s]	[bar]	[bar]
573	47	48	Uda Clocociov	Uda Paciurea	240	PE100 SDR11	200	4161	5.68	4.64	4.61
574	48	49	Uda Clocociov	Uda Paciurea	21	PE100 SDR11	8''	4146	5.62	4.61	4.58
575	49	50	Uda Clocociov	Uda Paciurea	158	PE100 SDR11	200	4146	5.56	4.58	4.56
576	50	51	Uda Clocociov	Uda Paciurea	224	PE100 SDR11	200	4128	5.50	4.56	4.53
577	51	52	Uda Clocociov	Uda Paciurea	23	PE100 SDR11	200	4113	5.44	4.53	4.51
578	52	53	Uda Clocociov	Uda Paciurea	435	PE100 SDR11	200	4089	5.38	4.51	4.48
579	53	54	Uda Clocociov	Uda Paciurea	158	PE100 SDR11	200	4038	5.32	4.48	4.45
580	54	55	Uda Clocociov	Uda Paciurea	136	PE100 SDR11	200	4035	5.26	4.45	4.43
581	55	56	Uda Clocociov	Uda Paciurea	26	OTEL	8''	4023	5.20	4.43	4.40
582	56	57	Uda Clocociov	Uda Paciurea	7	PE100 SDR11	200	4023	5.14	4.40	4.38
583	57	58	Uda Clocociov	Uda Paciurea	322	PE100 SDR11	200	3903	5.08	4.38	4.35
584	58	59	Uda Clocociov	Uda Paciurea	132	PE100 SDR11	200	3888	5.02	4.35	4.32
585	59	60	Uda Clocociov	Uda Paciurea	216	PE100 SDR11	200	3873	4.96	4.32	4.30
586	60	61	Uda Clocociov	Uda Paciurea	323	PE100 SDR11	200	3843	4.90	4.30	4.27
587	61	62	Uda Clocociov	Uda Paciurea	29	PE100 SDR11	200	3819	4.84	4.27	4.25
588	61	541	Uda Clocociov	Uda Paciurea	146	PE100 SDR11	63	3	0.06	4.27	4.25
589	60	542	Uda Clocociov	Uda Paciurea	79	PE100 SDR11	63	3	0.06	4.30	4.29
590	60	543	Uda Clocociov	Uda Paciurea	76	PE100 SDR11	63	18	0.82	4.30	4.29
591	543	544	Uda Clocociov	Uda Paciurea	91	PE100 SDR11	63	9	0.28	4.29	4.28
592	543	545	Uda Clocociov	Uda Paciurea	166	PE100 SDR11	63	3	0.06	4.29	4.26
593	59	546	Uda Clocociov	Uda Paciurea	135	PE100 SDR11	63	3	0.06	4.32	4.29
594	58	547	Uda Clocociov	Uda Paciurea	161	PE100 SDR11	63	3	0.06	4.35	4.32
595	57	548	Uda Clocociov	Uda Paciurea	203	PE100 SDR11	63	6	0.06	4.38	4.35
596	57	549	Uda Clocociov	Uda Paciurea	24	PE100 SDR11	63	114	3.13	4.38	4.33
597	549	550	Uda Clocociov	Uda Paciurea	298	PE100 SDR11	63	111	3.13	4.33	4.24
598	550	551	Uda Clocociov	Uda Paciurea	151	PE100 SDR11	63	60	0.06	4.24	4.19
599	551	552	Uda Clocociov	Uda Paciurea	302	PE100 SDR11	63	45	0.82	4.19	4.16
600	552	553	Uda Clocociov	Uda Paciurea	327	PE100 SDR11	63	30	0.82	4.16	4.13
601	553	554	Uda Clocociov	Uda Paciurea	21	PE100 SDR11	63	9	0.28	4.13	4.12
602	554	555	Uda Clocociov	Uda Paciurea	125	PE100 SDR11	63	6	0.06	4.12	4.10
603	554	556	Uda Clocociov	Uda Paciurea	36	PE100 SDR11	63	3	0.06	4.12	4.11
604	553	557	Uda Clocociov	Uda Paciurea	109	PE100 SDR11	63	6	0.06	4.13	4.11
605	552	558	Uda Clocociov	Uda Paciurea	53	PE100 SDR11	63	3	0.06	4.16	4.15
606	551	559	Uda Clocociov	Uda Paciurea	326	PE100 SDR11	63	9	0.28	4.19	4.15
607	550	560	Uda Clocociov	Uda Paciurea	150	PE100 SDR11	63	21	0.82	4.24	4.21
608	560	561	Uda Clocociov	Uda Paciurea	25	PE100 SDR11	63	3	0.06	4.21	4.20
609	560	562	Uda Clocociov	Uda Paciurea	211	PE100 SDR11	63	12	0.82	4.21	4.17
610	560	563	Uda Clocociov	Uda Paciurea	83	PE100 SDR11	63	3	0.06	4.21	4.20
611	549	564	Uda Clocociov	Uda Paciurea	108	PE100 SDR11	63	3	0.06	4.33	4.31
612	54	565	Uda Clocociov	Uda Paciurea	45	PE100 SDR11	63	3	0.06	4.45	4.44
613	53	566	Uda Clocociov	Uda Paciurea	96	PE100 SDR11	63	12	0.82	4.48	4.47
614	566	567	Uda Clocociov	Uda Paciurea	75	PE100 SDR11	63	6	0.06	4.47	4.46
615	566	568	Uda Clocociov	Uda Paciurea	84	PE100 SDR11	63	3	0.06	4.47	4.46
616	53	569	Uda Clocociov	Uda Paciurea	16	PE100 SDR11	63	15	0.82	4.48	4.47
617	569	570	Uda Clocociov	Uda Paciurea	106	PE100 SDR11	63	9	0.28	4.47	4.45
618	570	571	Uda Clocociov	Uda Paciurea	116	PE100 SDR11	63	63	0.06	4.45	4.42
619	570	572	Uda Clocociov	Uda Paciurea	33	PE100 SDR11	63	3	0.06	4.45	4.45
620	569	573	Uda Clocociov	Uda Paciurea	119	PE100 SDR11	63	6	0.06	4.47	4.45
621	51	574	Uda Clocociov	Uda Paciurea	69	PE100 SDR11	63	3	0.06	4.53	4.51
622	52	575	Uda Clocociov	Uda Paciurea	436	PE100 SDR11	63	24	0.82	4.51	4.42
623	50	576	Uda Clocociov	Uda Paciurea	152	PE100 SDR11	63	6	0.06	4.56	4.53
624	48	577	Uda Clocociov	Uda Paciurea	77	PE100 SDR11	63	9	0.28	4.61	4.60
625	577	578	Uda Clocociov	Uda Paciurea	207	PE100 SDR11	63	6	0.06	4.60	4.56
626	577	579	Uda Clocociov	Uda Paciurea	108	PE100 SDR11	63	3	0.06	4.60	4.56

VERIFICATOR/EXPERT	NUME	SEMNATURA	CERINTA	REFERAT / EXPERTIZA NR. /DATA

PROIECTANT : TERMO INSTAL GAZ CONFORT S.R.L. CUI: RO25042534539, STR. CUZA VODA, BL.4, SC.B, ET.1, AP.8, ZERNESCA, TELEORMAN, ROMANIA, J34/39/2025, AUTORIZATIE A.N.R.E. TIP PDGB NR. 20870 (13.04.2022-12.04.2032), TIP PGD Nr. 201200226 Data 03.01.2020

TITLU PROJECT: „INFIINTARE DISTRIBUTIE GAZE NATURALE IN COMUNELE SEGARCEA VALE, LUNCA, SAELELE, UDA CLOCOCIOV, SLOBOZIA MANDRA, PLOPII SLAVITESTI SI BECIU, JUD. TELEORMAN"

BENEFICIAR: ASOCIATIA DE DEZVOLTARE INTERCOMUNITARA „VALEA SĂIULUI"

ADRESA: STR. PRINCIPALA, NR.I, COM. SAELELE, JUD. TELEORMAN

SPECIFICATIE	NUME	SEMNATURA
SEF PROIECT	ING. CAMBER PETRA	
PROIECTAT	ING. CAMBER PETRA	
DESENAT	ING. BREBAN VIRGIL	

FORMAT: A0 | SCARA: % | DATA: 20.12.2024

TITLU PLANSA: SCHEMA TEHNOLOGICA

PROIECT NR. GN-02/2024

SPECIALITATE SD

FAZA SF

PLANSA NR. SCH-06