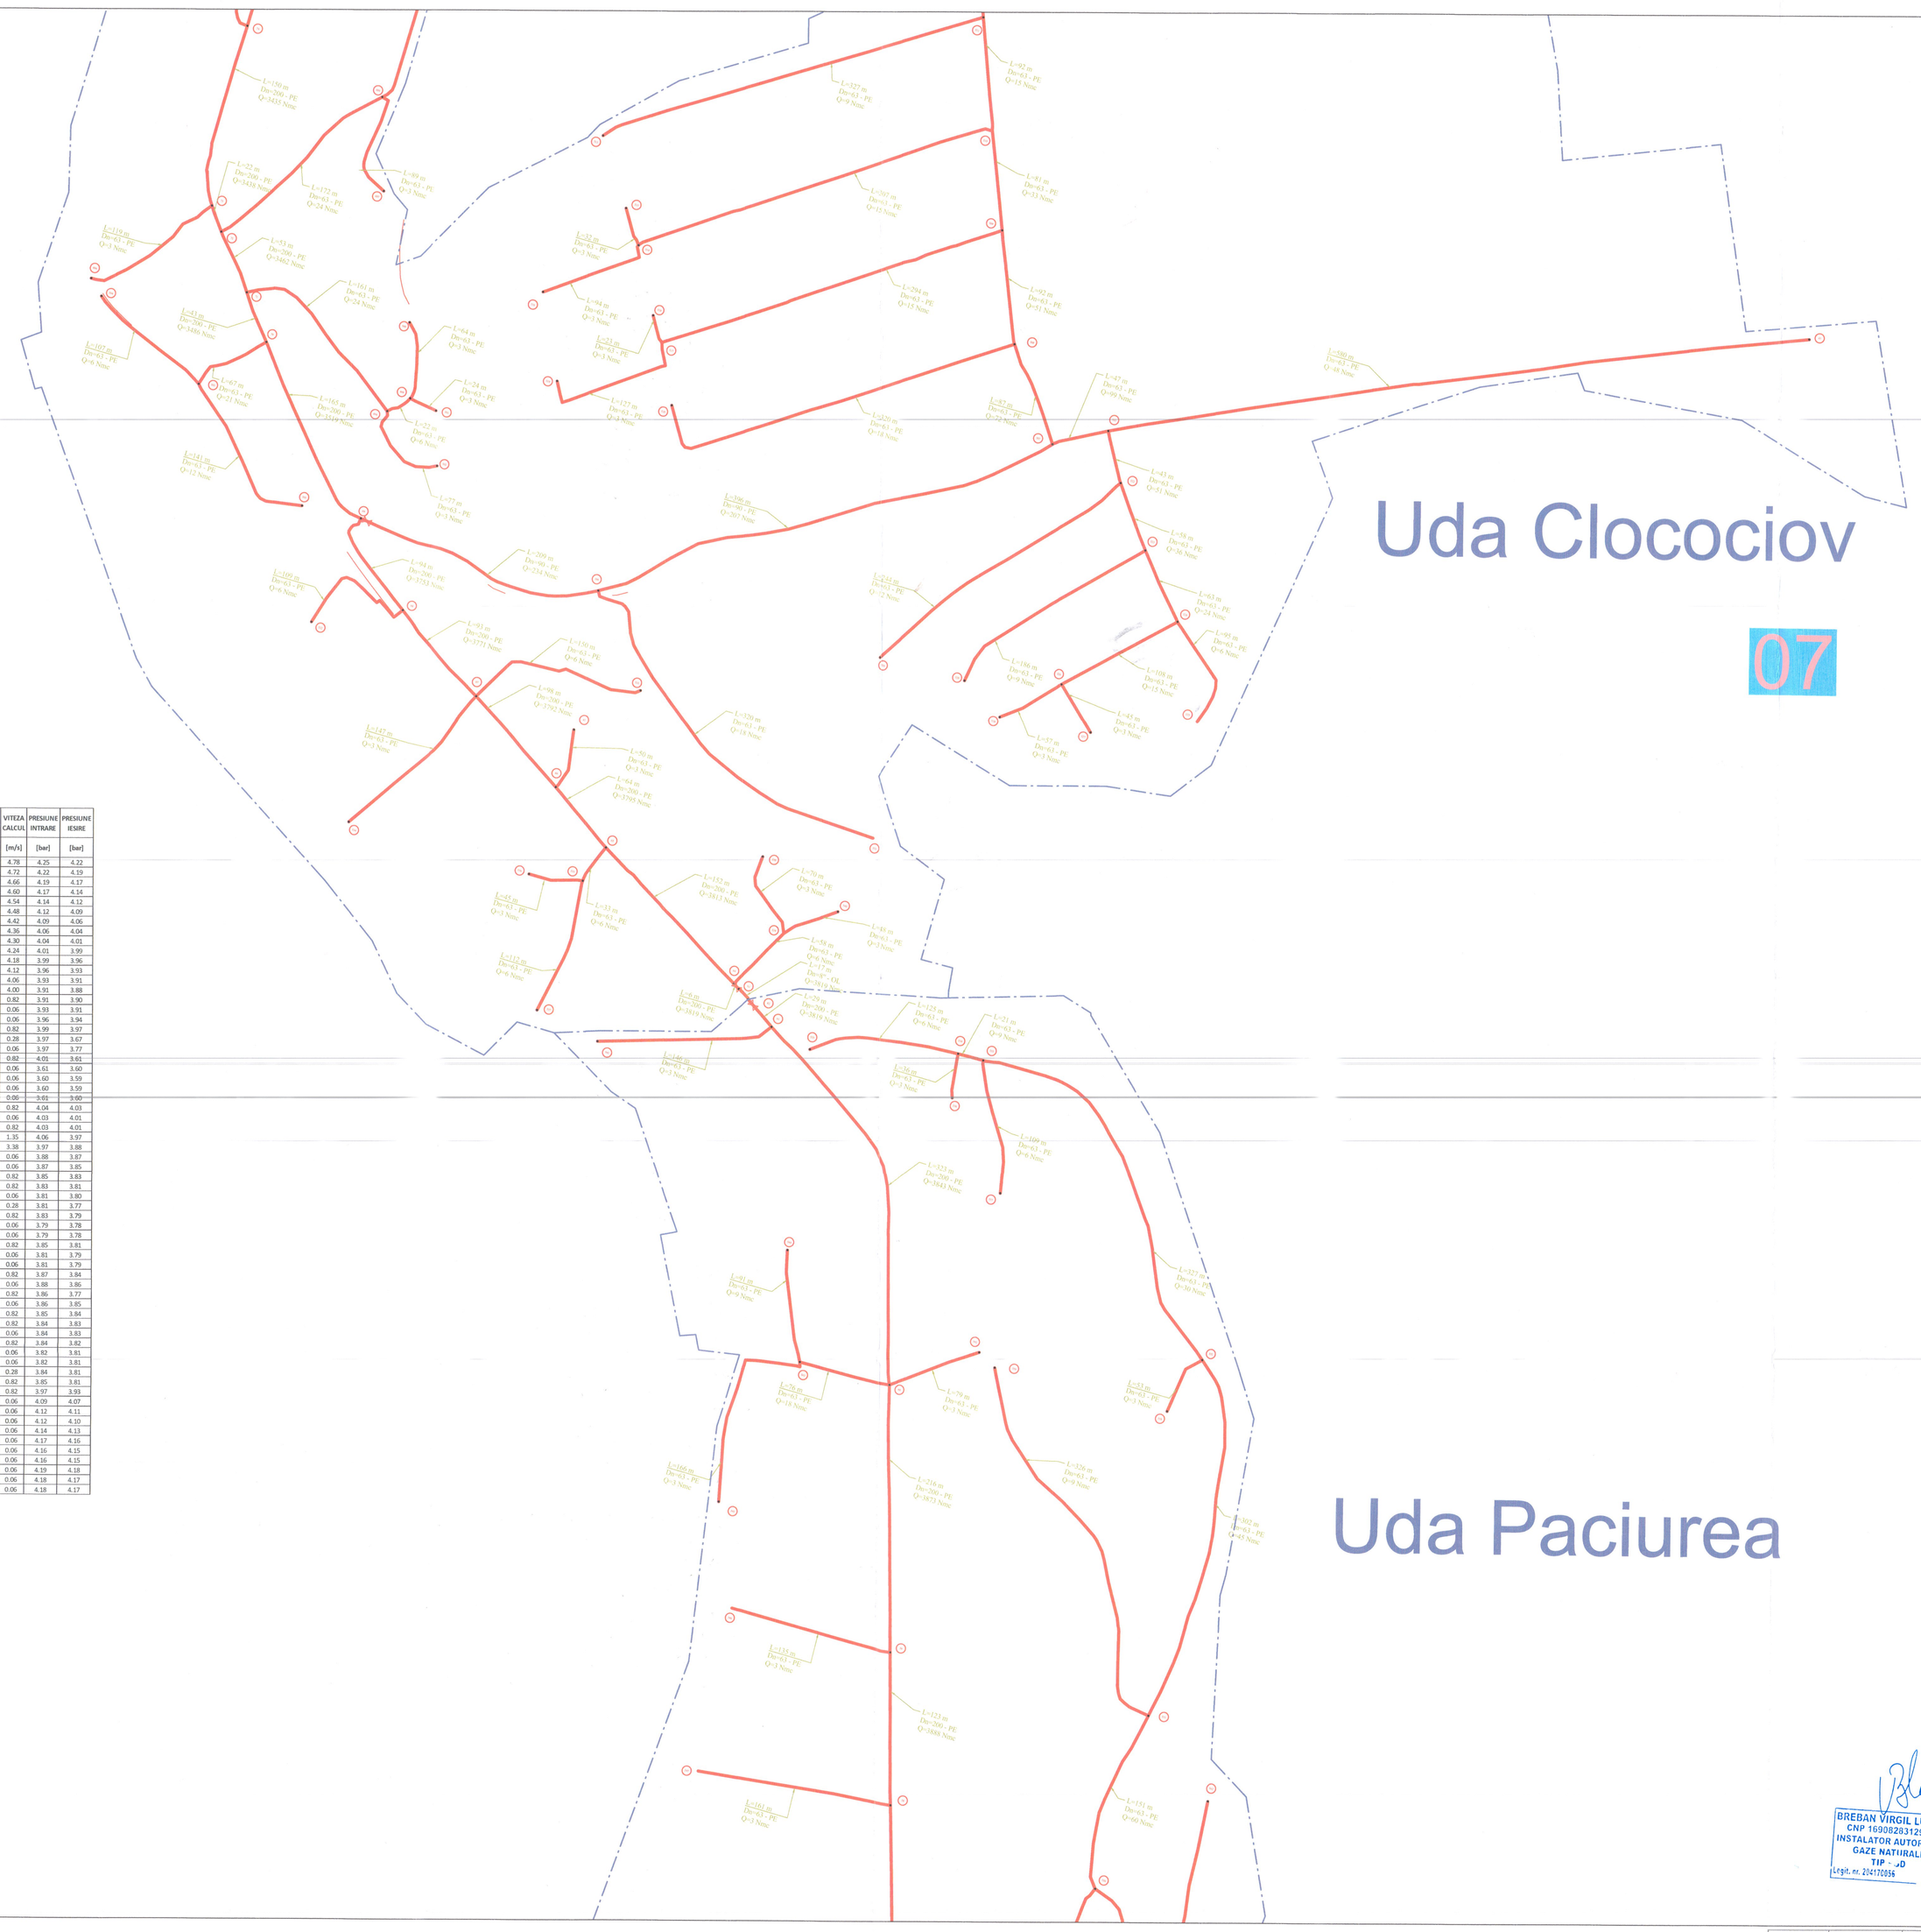

LEGENDA:

- BJ - AMPLASAMENTUL STATIEI DE REGLARE-MASURARE
- UAT - UNITATE ADMINISTRATIV TERITORIALA
- Conducta de TRANSPORT GAZE NATURALE, INALTA PRESIUNE
- Conducta de RACORD INALTA PRESIUNE, proiectat
- Conducta GAZE MEDIE PRESIUNE DN PE100 SDR11 / OL, proiectata
- Limita intravilan
- Limita extravilan
- Limita UAT
- Nr. nod retea distributie retea gn
- Vana sectorizare din PE
- L=431 m De=63 PE Q= 18 Nmc/h — Lungime tronson gaze naturale (m); Diametru conducta gaze naturale (mm); Material conducta gaze naturale; Debit tronson gaze naturale (mc/h)

NR. CRT	TRONSON		UAT	LOCALITATE	LUNGIME FIZICA	MATERIAL	DIAMETRU	DEBIT CALCUL Q	VITEZA CALCUL	PRESIUNE INTRARE	PRESIUNE IESIRE
	NOD INTRARE	NOD IESIRE	[COMUNA]	[SAT]	[m]	[PE/OL]	DN [mm/toll]	[mc/h]	[m/s]	[bar]	[bar]
508	62	63	Uda Clocociov	Uda Clocociov	17	OTEL	8"	1819	4.78	4.25	4.22
509	63	64	Uda Clocociov	Uda Clocociov	6	PE100 SDR11	200	1819	4.72	4.22	4.19
510	64	65	Uda Clocociov	Uda Clocociov	152	PE100 SDR11	200	1813	4.66	4.19	4.17
511	65	66	Uda Clocociov	Uda Clocociov	64	PE100 SDR11	200	1795	4.60	4.17	4.14
512	66	67	Uda Clocociov	Uda Clocociov	98	PE100 SDR11	200	1792	4.54	4.14	4.12
513	67	68	Uda Clocociov	Uda Clocociov	93	PE100 SDR11	200	1771	4.48	4.12	4.09
514	68	69	Uda Clocociov	Uda Clocociov	94	PE100 SDR11	200	1753	4.42	4.09	4.06
515	69	70	Uda Clocociov	Uda Clocociov	165	PE100 SDR11	200	1519	4.36	4.06	4.04
516	70	71	Uda Clocociov	Uda Clocociov	43	PE100 SDR11	200	1486	4.30	4.04	4.01
517	71	72	Uda Clocociov	Uda Clocociov	53	PE100 SDR11	200	1462	4.24	4.01	3.99
518	72	73	Uda Clocociov	Uda Clocociov	22	PE100 SDR11	200	1438	4.18	3.99	3.96
519	73	74	Uda Clocociov	Uda Clocociov	150	PE100 SDR11	200	1435	4.12	3.96	3.93
520	74	75	Uda Clocociov	Uda Clocociov	1542	PE100 SDR11	200	1417	4.06	3.93	3.91
521	75	76	Uda Clocociov	Uda Clocociov	23	PE100 SDR11	200	1139	4.00	3.91	3.88
522	75	489	Uda Clocociov	Uda Clocociov	59	PE100 SDR11	63	18	0.82	3.91	3.90
523	74	493	Uda Clocociov	Uda Clocociov	129	PE100 SDR11	63	6	0.06	3.93	3.91
524	73	494	Uda Clocociov	Uda Clocociov	119	PE100 SDR11	63	3	0.06	3.96	3.94
525	72	495	Uda Clocociov	Uda Clocociov	172	PE100 SDR11	63	24	0.82	3.99	3.97
526	495	496	Uda Clocociov	Uda Clocociov	246	PE100 SDR11	63	9	0.28	3.97	3.67
527	495	497	Uda Clocociov	Uda Clocociov	89	PE100 SDR11	63	3	0.06	3.97	3.77
528	71	498	Uda Clocociov	Uda Clocociov	161	PE100 SDR11	63	24	0.82	4.01	3.61
529	498	499	Uda Clocociov	Uda Clocociov	22	PE100 SDR11	63	6	0.06	3.61	3.60
530	499	500	Uda Clocociov	Uda Clocociov	64	PE100 SDR11	63	3	0.06	3.60	3.59
531	499	501	Uda Clocociov	Uda Clocociov	24	PE100 SDR11	63	3	0.06	3.60	3.59
532	498	502	Uda Clocociov	Uda Clocociov	77	PE100 SDR11	63	3	0.06	3.61	3.60
533	70	503	Uda Clocociov	Uda Clocociov	67	PE100 SDR11	63	21	0.82	4.04	4.03
534	503	504	Uda Clocociov	Uda Clocociov	107	PE100 SDR11	63	6	0.06	4.03	4.01
535	503	505	Uda Clocociov	Uda Clocociov	141	PE100 SDR11	63	12	0.82	4.03	4.01
536	69	506	Uda Clocociov	Uda Clocociov	209	PE100 SDR11	90	234	1.35	4.06	3.97
537	506	507	Uda Clocociov	Uda Clocociov	396	PE100 SDR11	90	207	3.38	3.97	3.88
538	507	508	Uda Clocociov	Uda Clocociov	87	PE100 SDR11	63	72	0.06	3.88	3.87
539	508	509	Uda Clocociov	Uda Clocociov	92	PE100 SDR11	63	51	0.06	3.87	3.85
540	509	510	Uda Clocociov	Uda Clocociov	81	PE100 SDR11	63	33	0.82	3.85	3.83
541	510	511	Uda Clocociov	Uda Clocociov	92	PE100 SDR11	63	15	0.82	3.83	3.81
542	511	512	Uda Clocociov	Uda Clocociov	59	PE100 SDR11	63	3	0.06	3.81	3.80
543	511	513	Uda Clocociov	Uda Clocociov	327	PE100 SDR11	63	9	0.28	3.81	3.77
544	510	514	Uda Clocociov	Uda Clocociov	307	PE100 SDR11	63	15	0.82	3.83	3.79
545	514	515	Uda Clocociov	Uda Clocociov	32	PE100 SDR11	63	3	0.06	3.79	3.78
546	514	516	Uda Clocociov	Uda Clocociov	94	PE100 SDR11	63	3	0.06	3.79	3.78
547	509	517	Uda Clocociov	Uda Clocociov	294	PE100 SDR11	63	15	0.82	3.85	3.81
548	517	518	Uda Clocociov	Uda Clocociov	23	PE100 SDR11	63	3	0.06	3.81	3.79
549	517	519	Uda Clocociov	Uda Clocociov	127	PE100 SDR11	63	3	0.06	3.81	3.79
550	508	520	Uda Clocociov	Uda Clocociov	320	PE100 SDR11	63	18	0.82	3.87	3.84
551	507	521	Uda Clocociov	Uda Clocociov	47	PE100 SDR11	63	99	0.06	3.88	3.86
552	521	521A	Uda Clocociov	Uda Clocociov	580	PE100 SDR11	63	48	0.82	3.86	3.77
553	521	522	Uda Clocociov	Uda Clocociov	43	PE100 SDR11	63	51	0.06	3.86	3.85
554	522	523	Uda Clocociov	Uda Clocociov	58	PE100 SDR11	63	36	0.82	3.85	3.84
555	523	524	Uda Clocociov	Uda Clocociov	63	PE100 SDR11	63	24	0.82	3.84	3.83
556	524	525	Uda Clocociov	Uda Clocociov	95	PE100 SDR11	63	6	0.06	3.84	3.83
557	524	526	Uda Clocociov	Uda Clocociov	108	PE100 SDR11	63	15	0.82	3.84	3.82
558	526	527	Uda Clocociov	Uda Clocociov	45	PE100 SDR11	63	3	0.06	3.82	3.81
559	526	528	Uda Clocociov	Uda Clocociov	57	PE100 SDR11	63	3	0.06	3.82	3.81
560	523	529	Uda Clocociov	Uda Clocociov	186	PE100 SDR11	63	9	0.28	3.84	3.81
561	522	530	Uda Clocociov	Uda Clocociov	244	PE100 SDR11	63	12	0.82	3.85	3.81
562	506	531	Uda Clocociov	Uda Clocociov	320	PE100 SDR11	63	18	0.82	3.97	3.93
563	68	532	Uda Clocociov	Uda Clocociov	109	PE100 SDR11	63	6	0.06	4.09	4.07
564	67	533	Uda Clocociov	Uda Clocociov	150	PE100 SDR11	63	6	0.06	4.12	4.11
565	67	534	Uda Clocociov	Uda Clocociov	147	PE100 SDR11	63	3	0.06	4.12	4.10
566	66	66A	Uda Clocociov	Uda Clocociov	50	PE100 SDR11	63	3	0.06	4.14	4.13
567	65	535	Uda Clocociov	Uda Clocociov	33	PE100 SDR11	63	6	0.06	4.17	4.16
568	535	536	Uda Clocociov	Uda Clocociov	45	PE100 SDR11	63	3	0.06	4.16	4.15
569	535	537	Uda Clocociov	Uda Clocociov	112	PE100 SDR11	63	6	0.06	4.16	4.15
570	64	538	Uda Clocociov	Uda Clocociov	58	PE100 SDR11	63	6	0.06	4.19	4.18
571	538	539	Uda Clocociov	Uda Clocociov	70	PE100 SDR11	63	3	0.06	4.18	4.17
572	538	540	Uda Clocociov	Uda Clocociov	48	PE100 SDR11	63	3	0.06	4.18	4.17

CONSTANTINESCU PETRE-ADRIAN ROMANIA

BREBAN VIRGIL LUCIAN
CNP 1600203312991
INSTALATOR AUTORIZAT
GAZE NATURALE
TIP PGD
Legit. nr. 2141700596

ASOCIATIA PROFESIONALA A INSTALATORILOR DE TERMOINSTALATII, GAZ CONFORT, APA, CANALIZARE, INCALZIRE - TERMOFRIG

VERIFICATOR/EXPERT	NUME	SEMNATURA	CERINTA	REFERAT / EXPERTIZA NR. /DATA
PROIECTANT	TERMO INSTAL GAZ CONFORT SRL		PROIECT	INFIINTARE DISTRIBUTIE GAZE NATURALE IN COMUNELE SECAREEA VALE, LUNCA, SAELELE, UDA CLOCOCIOV, SLOBOZIA MANDRA, PLOPII SLAVITEI SI BECIU, JUD. TELEORMAN
SIR. CEA VIRU, BL.4, SC.B, ET.1, AP.3, SECTOR 3, BUCURESTI			BENEFICIAR	ASOCIATIA DE DEZVOLTARE INTERCOMUNITARA VALEA STRAJII
ZIMNICEA, STEFANESTI PLOIESTI,			INSTITUTIA	STR. PRINCIPALA, NR.1, COM. SAELELE, JUD. TELEORMAN
AUTORIZATIE A.N.R.E. TIP PGD nr. 2087/ 03.06.2022 si nr. 2012/2022/ Data 31.08.2022			SPECIALITATE	GD
SPECIFICATIE	NUME	SEMNATURA	COMPLET	SCARA
SEF PROIECT	ING. CAMBER PETRA		AO	%
PROIECTAT	ING. CAMBER PETRA		DATA	
DESENAT	ING. BREBAN VIRGIL		02.12.2024	

CAMBER PETRA
CNP: 2550425345390
INSTALATOR AUTORIZAT
GAZE NATURALE
TIP PGD
Legit. nr. 2012/2022/ Data 31.08.2022

TITLU PLANSA: SCHEMA TEHNOLOGICA

PROIECT NR. DN-02/2024

FAZA: SF

PLANSA NR. SCH-07