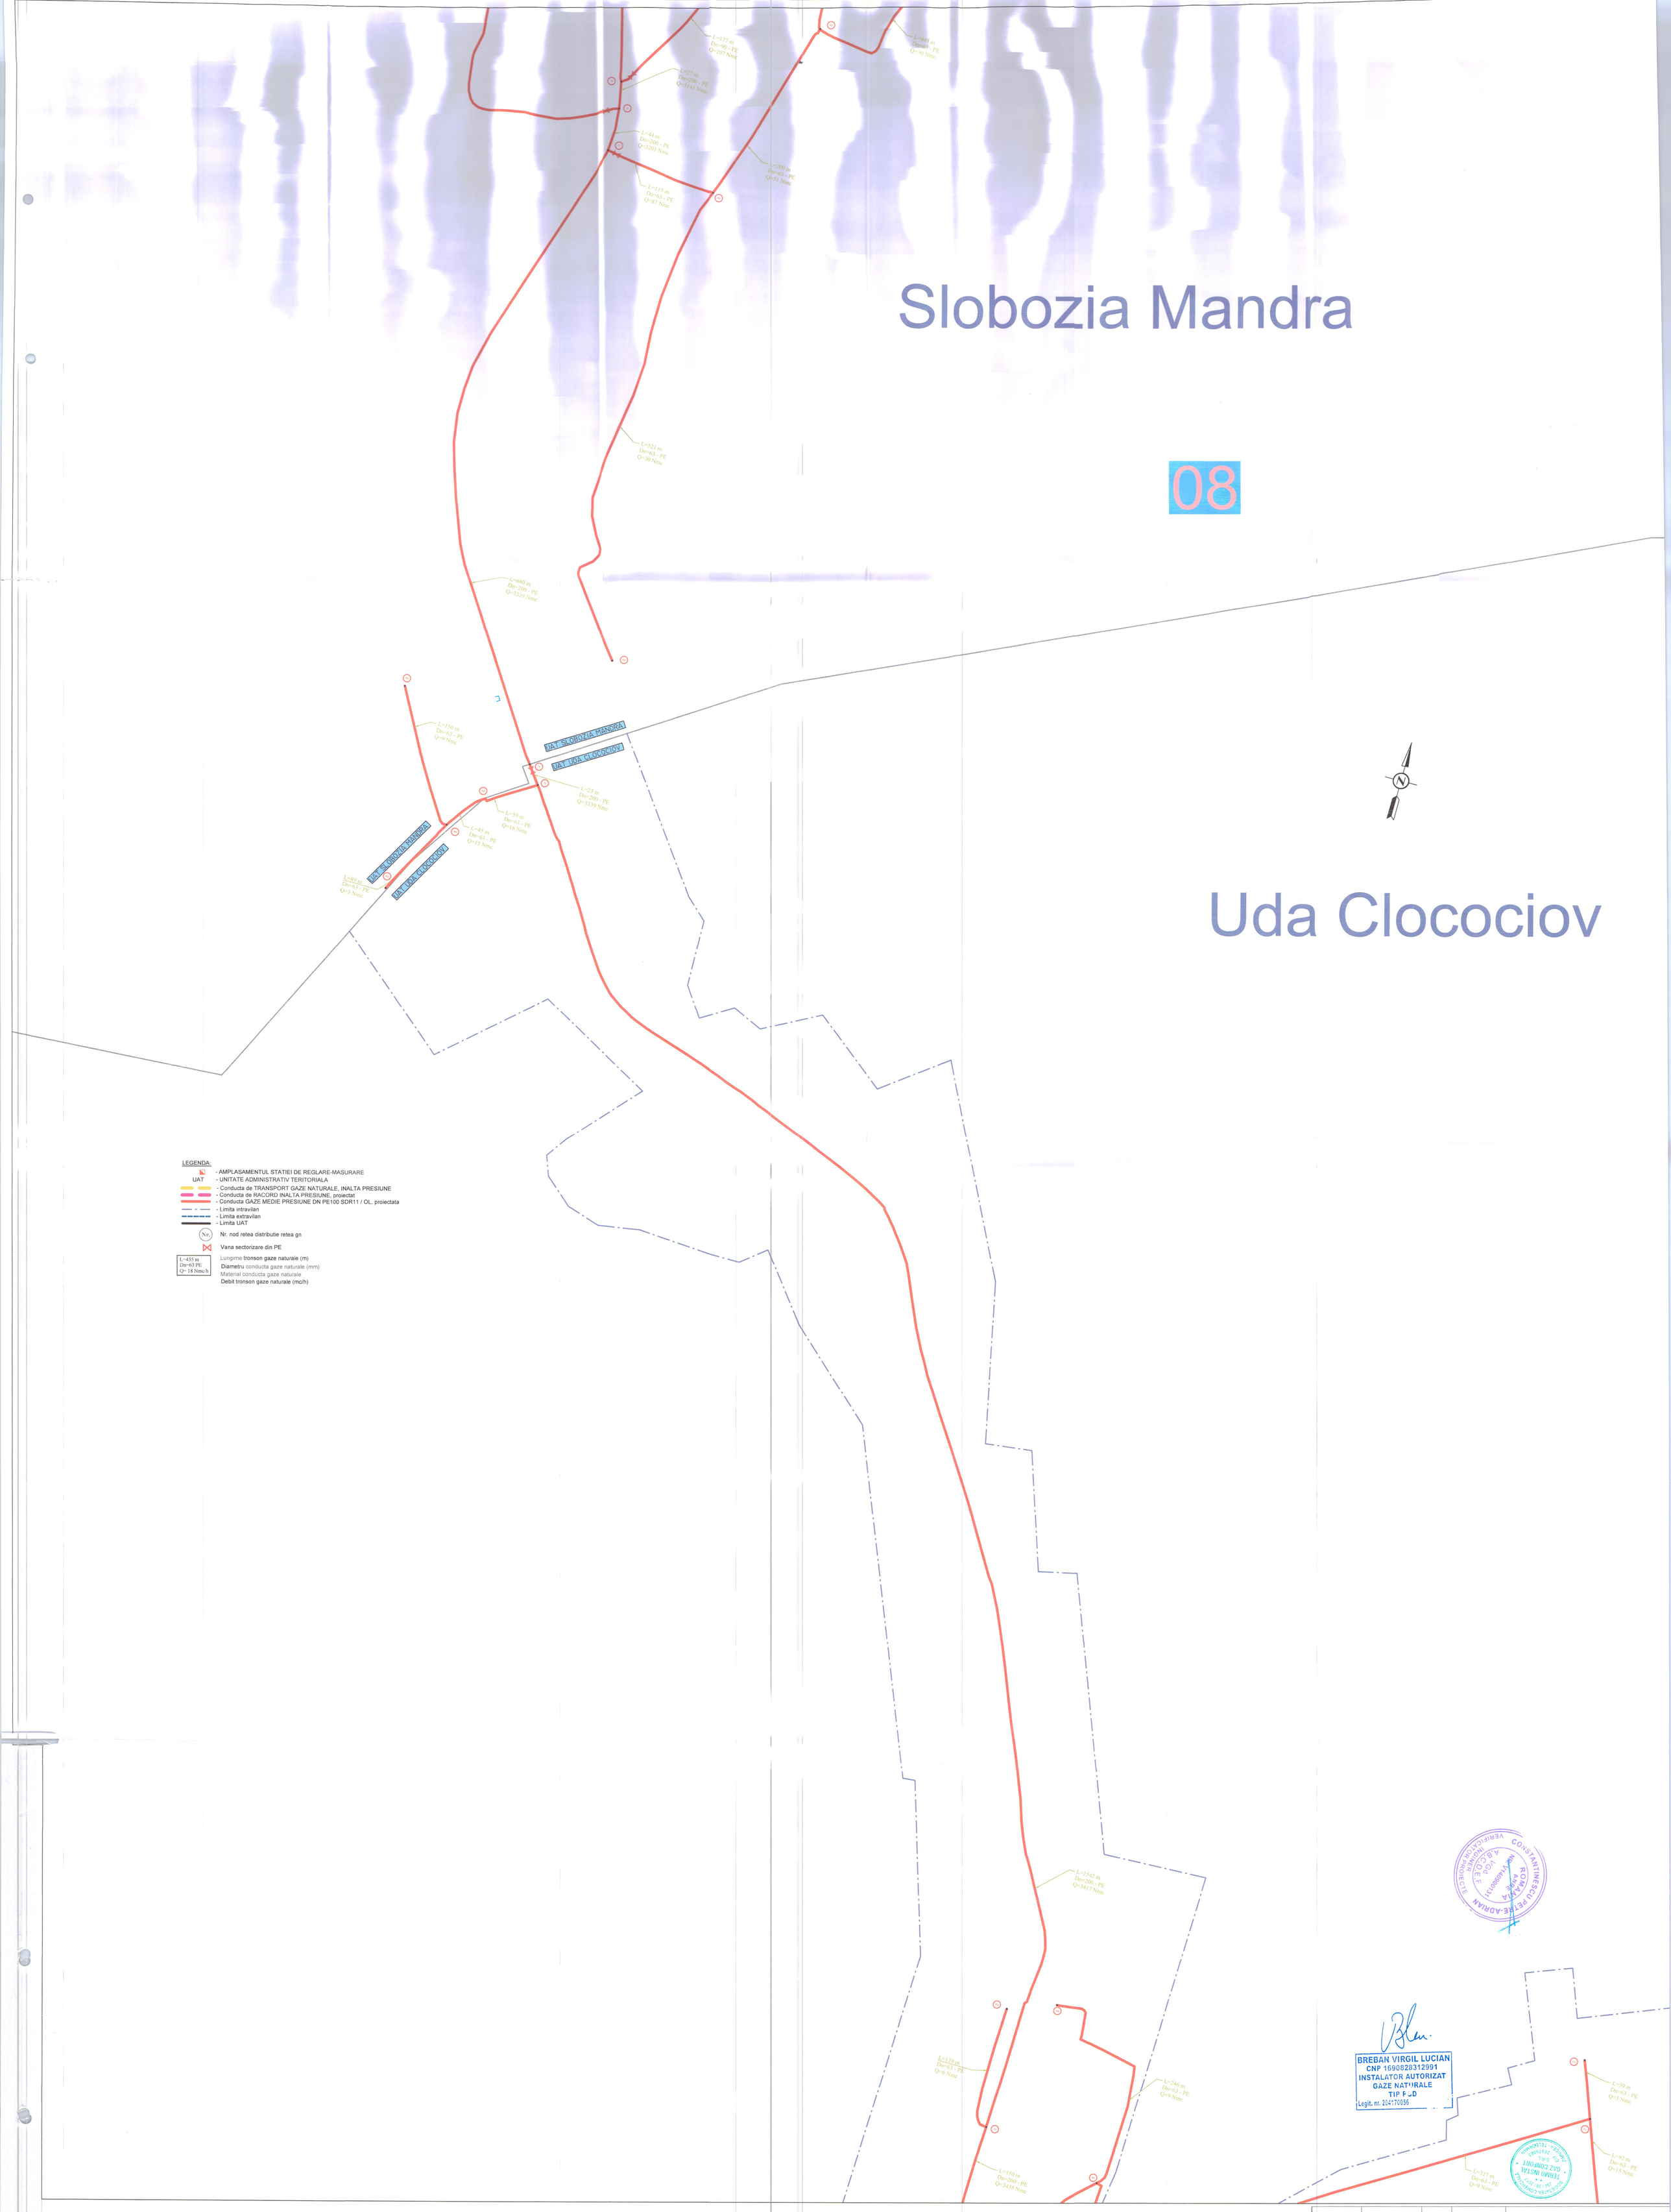
Slobozia Mandra
08
Uda Clocociov
UAT SLOBOZIA MANDRA
UAT UDA CLOCOCIOV
LEGENDA:
- AMPLASAMENTUL STATIEI DE REGLARE-MASURARE
UAT - UNITATE ADMINISTRATIV TERITORIALA
- Conducta de TRANSPORT GAZE NATURALE, INALTA PRESIUNE
- Conducta de RACORD INALTA PRESIUNE, proiectat
- Conducta GAZE MEDIE PRESIUNE DN PE100 SDR11 / OL, proiectata
- Limita intravilan
- Limita extravilan
- Limita UAT
Nr. nod retea distributie retea gn
Vana sectorizare din PE
L=435 m
Dn=63 PE
Q= 18 Nmc/h
Lungime tronson gaze naturale (m)
Diametru conducta gaze naturale (mm)
Material conducta gaze naturale
Debit tronson gaze naturale (mc/h)
L=177 m Dn=90 - PE Q=307 Nmc
L=27 m Dn=500 - PE Q=3141 Nmc
L=44 m Dn=200 - PE Q=3201 Nmc
L=115 m Dn=63 - PE Q=87 Nmc
L=200 m Dn=63 - PE Q=51 Nmc
L=445 m Dn=63 - PE Q=30 Nmc
L=521 m Dn=63 - PE Q=30 Nmc
L=680 m Dn=200 - PE Q=3339 Nmc
L=150 m Dn=63 - PE Q=9 Nmc
L=23 m Dn=200 - PE Q=3339 Nmc
L=50 m Dn=63 - PE Q=18 Nmc
L=45 m Dn=63 - PE Q=15 Nmc
L=89 m Dn=63 - PE Q=3 Nmc
L=1542 m Dn=200 - PE Q=3417 Nmc
L=129 m Dn=63 - PE Q=6 Nmc
L=246 m Dn=63 - PE Q=9 Nmc
L=159 m Dn=200 - PE Q=3435 Nmc
L=59 m Dn=63 - PE Q=3 Nmc
L=327 m Dn=63 - PE Q=9 Nmc
L=92 m Dn=63 - PE Q=15 Nmc
CONSTANTINESCU PETRE-ADRIAN
INGINER VERIFICATOR PROIECTE
A.G.C.O.T.
BREBAN VIRGIL LUCIAN
CNP 1690828312991
INSTALATOR AUTORIZAT
GAZE NATURALE
TIP PGD
Legit. nr. 204170056
CAMBER PETRA
CNP 2550425345390
INSTALATOR AUTORIZAT
GAZE NATURALE
TIP PGD
Legit. nr. 204200226 Data 03.01.2020
TERMO INSTAL GAZ CONFORT
VERIFICATOR/EXPERT
NUME
SEMNATURA
CERINTA
REFERAT / EXPERTIZA NR. /DATA
PROIECTANT:
TERMO INSTAL GAZ CONFORT S.R.L.
STR. CUZA VODA, BL.14, SC.B, ET.P, AP.3
TIMOCEA, TELEORMAN, ROMANIA; J34/392/2007
AUTORIZATIE A.N.R.E. TIP PDGB
NR. 20870 (13.04.2022-12.04.2027)
TITLUL PROIECT: „INFIINTARE DISTRIBUTIE GAZE NATURALE IN COMUNELE SEGARCEA VALE, LUNCA, SAELELE, UDA CLOCOCIOV, SLOBOZIA MANDRA, PLOPII SLAVITESTI SI BECIU, JUD. TELEORMAN"
ASOCIATIA DE DEZVOLTARE INTERCOMUNITARA „VALEA STIULUI"
ADRESA: STR. PRINCIPALA, NR.1, COM. SAELELE, JUD. TELEORMAN
PROIECT NR. GN-02/2024
SPECIALITATE SD
SPECIFICATIE
NUME
SEMNATURA
DATA
FORMAT
SCARA
A0
%
SEF PROIECT
ING. CAMBER PETRA
PROIECTAT
ING. CAMBER PETRA
DESENAT
ING. BREBAN VIRGIL
12.12.2024
TITLU PLANSA:
SCHEMA TEHNOLOGICA
FAZA SF
PLANSA NR. SCH-08