Slobozia Mandra

09

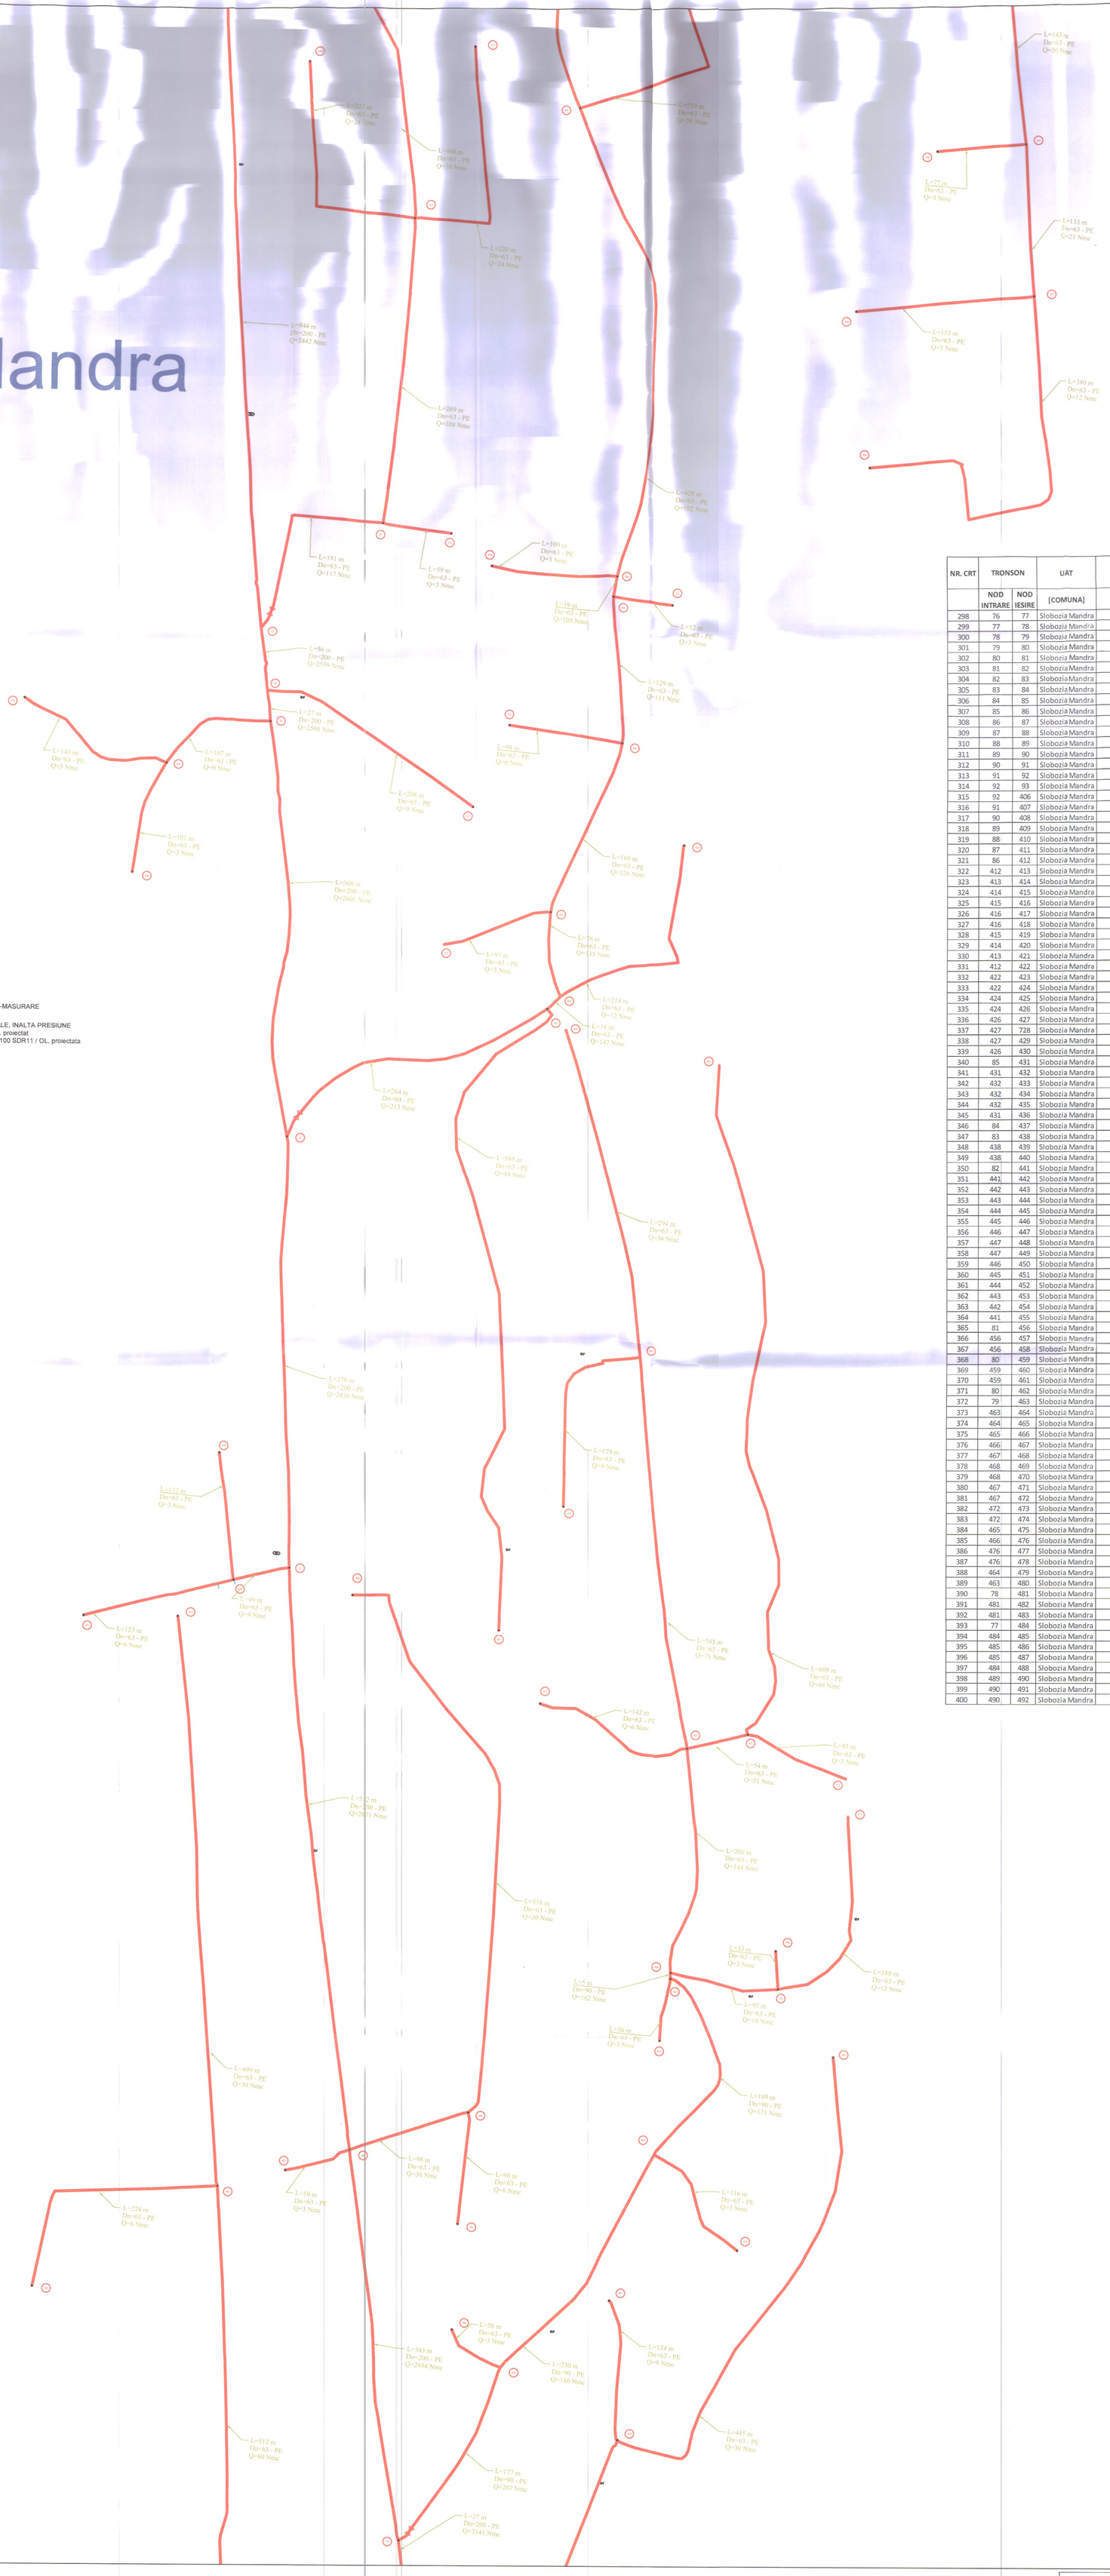

LEGENDA:

- AMPLASAMENTUL STATIEI DE REGLARE-MASURARE
- UAT - UNITATE ADMINISTRATIV TERITORIALA
- Conducta de TRANSPORT GAZE NATURALE, INALTA PRESIUNE
- Conducta de RACORD INALTA PRESIUNE, proiectat
- Conducta GAZE MEDIE PRESIUNE DN PE100 SDR11 / OL, proiectata
- Limita intravilan
- Limita extravilan
- Limita UAT
- Nr. — Nr. nod retea distributie retea gn
- Vana sectorizare din PE
- L=435 m, Dn=63 PE, Q= 18 Nmc/h — Lungime tronson gaze naturale (m); Diametru conducta gaze naturale (mm); Material conducta gaze naturale; Debit tronson gaze naturale (mc/h)

NR. CRT	TRONSON		UAT	LOCALITATE	LUNGIME FIZICA	MATERIAL	DIAMETRU	DEBIT CALCUL Q	VITEZA CALCUL	PRESIUNE INTRARE	PRESIUNE IESIRE
	NOD INTRARE	NOD IESIRE	[COMUNA]	[SAT]	[m]	[PE/OL]	DN [mm/toli]	[mc/h]	[m/s]	[bar]	[bar]
298	76	77	Slobozia Mandra	Slobozia Mandra	680	PE100 SDR11	200	3339	3.94	3.88	3.86
299	77	78	Slobozia Mandra	Slobozia Mandra	44	PE100 SDR11	200	3201	3.88	3.86	3.83
300	78	79	Slobozia Mandra	Slobozia Mandra	27	PE100 SDR11	200	3141	3.82	3.83	3.80
301	79	80	Slobozia Mandra	Slobozia Mandra	343	PE100 SDR11	200	2934	3.76	3.80	3.78
302	80	81	Slobozia Mandra	Slobozia Mandra	512	PE100 SDR11	200	2871	3.70	3.78	3.75
303	81	82	Slobozia Mandra	Slobozia Mandra	378	PE100 SDR11	200	2838	3.64	3.75	3.73
304	82	83	Slobozia Mandra	Slobozia Mandra	368	PE100 SDR11	200	2601	3.58	3.73	3.70
305	83	84	Slobozia Mandra	Slobozia Mandra	27	PE100 SDR11	200	2568	3.52	3.70	3.67
306	84	85	Slobozia Mandra	Slobozia Mandra	56	PE100 SDR11	200	2559	3.46	3.67	3.65
307	85	86	Slobozia Mandra	Slobozia Mandra	844	PE100 SDR11	200	2442	3.40	3.65	3.62
308	86	87	Slobozia Mandra	Slobozia Mandra	147	PE100 SDR11	200	2289	3.34	3.62	3.60
309	87	88	Slobozia Mandra	Slobozia Mandra	239	PE100 SDR11	200	2262	3.28	3.60	3.57
310	88	89	Slobozia Mandra	Slobozia Mandra	15	PE100 SDR11	200	2235	3.22	3.57	3.54
311	89	90	Slobozia Mandra	Slobozia Mandra	191	PE100 SDR11	200	2229	3.16	3.54	3.52
312	90	91	Slobozia Mandra	Slobozia Mandra	55	PE100 SDR11	200	2202	3.10	3.52	3.49
313	91	92	Slobozia Mandra	Slobozia Mandra	52	PE100 SDR11	200	2193	3.04	3.49	3.47
314	92	93	Slobozia Mandra	Slobozia Mandra	56	PE100 SDR11	160	2181	2.98	3.47	3.44
315	92	406	Slobozia Mandra	Slobozia Mandra	447	PE100 SDR11	63	12	0.82	3.47	3.43
316	91	407	Slobozia Mandra	Slobozia Mandra	227	PE100 SDR11	63	9	0.28	3.49	3.46
317	90	408	Slobozia Mandra	Slobozia Mandra	87	PE100 SDR11	63	3	0.06	3.52	3.51
318	89	409	Slobozia Mandra	Slobozia Mandra	276	PE100 SDR11	63	6	0.30	3.54	3.51
319	88	410	Slobozia Mandra	Slobozia Mandra	73	PE100 SDR11	63	3	0.06	3.57	3.56
320	87	411	Slobozia Mandra	Slobozia Mandra	135	PE100 SDR11	63	3	0.06	3.60	3.58
321	86	412	Slobozia Mandra	Slobozia Mandra	216	PE100 SDR11	63	105	3.13	3.62	3.59
322	412	413	Slobozia Mandra	Slobozia Mandra	224	PE100 SDR11	63	45	0.82	3.59	3.56
323	413	414	Slobozia Mandra	Slobozia Mandra	131	PE100 SDR11	63	36	0.82	3.56	3.53
324	414	415	Slobozia Mandra	Slobozia Mandra	132	PE100 SDR11	63	27	0.82	3.53	3.50
325	415	416	Slobozia Mandra	Slobozia Mandra	127	PE100 SDR11	63	12	0.82	3.50	3.47
326	416	417	Slobozia Mandra	Slobozia Mandra	194	PE100 SDR11	63	6	0.30	3.47	3.45
327	416	418	Slobozia Mandra	Slobozia Mandra	98	PE100 SDR11	63	3	0.06	3.45	3.43
328	415	419	Slobozia Mandra	Slobozia Mandra	93	PE100 SDR11	63	3	0.06	3.50	3.49
329	414	420	Slobozia Mandra	Slobozia Mandra	80	PE100 SDR11	63	3	0.06	3.53	3.52
330	413	421	Slobozia Mandra	Slobozia Mandra	116	PE100 SDR11	63	3	0.06	3.56	3.55
331	412	422	Slobozia Mandra	Slobozia Mandra	351	PE100 SDR11	63	93	0.30	3.59	3.55
332	422	423	Slobozia Mandra	Slobozia Mandra	580	PE100 SDR11	63	30	0.82	3.59	3.54
333	422	424	Slobozia Mandra	Slobozia Mandra	392	PE100 SDR11	63	51	0.30	3.59	3.56
334	424	425	Slobozia Mandra	Slobozia Mandra	163	PE100 SDR11	63	9	0.28	3.56	3.54
335	424	426	Slobozia Mandra	Slobozia Mandra	143	PE100 SDR11	63	30	0.82	3.56	3.54
336	426	427	Slobozia Mandra	Slobozia Mandra	133	PE100 SDR11	63	21	0.82	3.54	3.52
337	427	728	Slobozia Mandra	Slobozia Mandra	380	PE100 SDR11	63	12	0.82	3.52	3.48
338	427	429	Slobozia Mandra	Slobozia Mandra	153	PE100 SDR11	63	3	0.06	3.52	3.50
339	426	430	Slobozia Mandra	Slobozia Mandra	77	PE100 SDR11	63	3	0.06	3.56	3.55
340	85	431	Slobozia Mandra	Slobozia Mandra	181	PE100 SDR11	63	117	3.13	3.65	3.63
341	431	432	Slobozia Mandra	Slobozia Mandra	269	PE100 SDR11	63	108	3.13	3.63	3.60
342	432	433	Slobozia Mandra	Slobozia Mandra	448	PE100 SDR11	63	30	0.82	3.63	3.59
343	432	434	Slobozia Mandra	Slobozia Mandra	213	PE100 SDR11	63	24	0.82	3.63	3.60
344	432	435	Slobozia Mandra	Slobozia Mandra	220	PE100 SDR11	63	24	0.82	3.63	3.60
345	431	436	Slobozia Mandra	Slobozia Mandra	59	PE100 SDR11	63	3	0.06	3.63	3.62
346	84	437	Slobozia Mandra	Slobozia Mandra	208	PE100 SDR11	63	9	0.28	3.67	3.64
347	83	438	Slobozia Mandra	Slobozia Mandra	107	PE100 SDR11	63	9	0.28	3.70	3.68
348	438	439	Slobozia Mandra	Slobozia Mandra	143	PE100 SDR11	63	3	0.06	3.68	3.67
349	438	440	Slobozia Mandra	Slobozia Mandra	101	PE100 SDR11	63	3	0.06	3.68	3.67
350	82	441	Slobozia Mandra	Slobozia Mandra	264	PE100 SDR11	90	48	8.03	3.73	3.70
351	441	442	Slobozia Mandra	Slobozia Mandra	16	PE100 SDR11	63	147	3.13	3.70	3.67
352	442	443	Slobozia Mandra	Slobozia Mandra	76	PE100 SDR11	63	135	3.13	3.67	3.65
353	443	444	Slobozia Mandra	Slobozia Mandra	160	PE100 SDR11	63	126	3.13	3.65	3.63
354	444	445	Slobozia Mandra	Slobozia Mandra	129	PE100 SDR11	63	111	3.13	3.63	3.61
355	445	446	Slobozia Mandra	Slobozia Mandra	19	PE100 SDR11	63	105	3.13	3.61	3.59
356	446	447	Slobozia Mandra	Slobozia Mandra	429	PE100 SDR11	63	102	3.13	3.59	3.56
357	447	448	Slobozia Mandra	Slobozia Mandra	414	PE100 SDR11	63	30	0.82	3.56	3.53
358	447	449	Slobozia Mandra	Slobozia Mandra	559	PE100 SDR11	63	36	0.82	3.56	3.51
359	446	450	Slobozia Mandra	Slobozia Mandra	109	PE100 SDR11	63	3	0.06	3.59	3.58
360	445	451	Slobozia Mandra	Slobozia Mandra	52	PE100 SDR11	63	3	0.06	3.61	3.60
361	444	452	Slobozia Mandra	Slobozia Mandra	98	PE100 SDR11	63	6	0.06	3.63	3.62
362	443	453	Slobozia Mandra	Slobozia Mandra	97	PE100 SDR11	63	3	0.06	3.65	3.64
363	442	454	Slobozia Mandra	Slobozia Mandra	214	PE100 SDR11	63	12	0.82	3.67	3.64
364	441	455	Slobozia Mandra	Slobozia Mandra	595	PE100 SDR11	63	48	0.82	3.70	3.66
365	81	456	Slobozia Mandra	Slobozia Mandra	49	PE100 SDR11	63	9	0.28	3.75	3.75
366	456	457	Slobozia Mandra	Slobozia Mandra	133	PE100 SDR11	63	6	0.06	3.75	3.74
367	456	458	Slobozia Mandra	Slobozia Mandra	112	PE100 SDR11	63	3	0.06	3.75	3.74
368	80	459	Slobozia Mandra	Slobozia Mandra	98	PE100 SDR11	63	36	0.82	3.78	3.77
369	459	460	Slobozia Mandra	Slobozia Mandra	516	PE100 SDR11	63	30	0.82	3.77	3.72
370	459	461	Slobozia Mandra	Slobozia Mandra	98	PE100 SDR11	63	6	0.06	3.77	3.76
371	80	462	Slobozia Mandra	Slobozia Mandra	59	PE100 SDR11	63	3	0.06	3.78	3.77
372	79	463	Slobozia Mandra	Slobozia Mandra	177	PE100 SDR11	90	207	1.29	3.80	3.73
373	463	464	Slobozia Mandra	Slobozia Mandra	230	PE100 SDR11	90	186	1.30	3.73	3.70
374	464	465	Slobozia Mandra	Slobozia Mandra	189	PE100 SDR11	90	171	1.30	3.70	3.67
375	465	466	Slobozia Mandra	Slobozia Mandra	5	PE100 SDR11	90	162	5.42	3.67	3.67
376	466	467	Slobozia Mandra	Slobozia Mandra	200	PE100 SDR11	63	144	3.13	3.67	3.62
377	467	468	Slobozia Mandra	Slobozia Mandra	345	PE100 SDR11	63	75	0.06	3.62	3.59
378	468	469	Slobozia Mandra	Slobozia Mandra	294	PE100 SDR11	63	36	0.82	3.59	3.56
379	468	470	Slobozia Mandra	Slobozia Mandra	179	PE100 SDR11	63	9	0.28	3.59	3.56
380	467	471	Slobozia Mandra	Slobozia Mandra	142	PE100 SDR11	63	6	0.06	3.62	3.60
381	467	472	Slobozia Mandra	Slobozia Mandra	54	PE100 SDR11	63	51	0.06	3.62	3.61
382	472	473	Slobozia Mandra	Slobozia Mandra	93	PE100 SDR11	63	3	0.06	3.61	3.60
383	472	474	Slobozia Mandra	Slobozia Mandra	609	PE100 SDR11	63	48	0.82	3.61	3.52
384	465	475	Slobozia Mandra	Slobozia Mandra	56	PE100 SDR11	63	3	0.06	3.67	3.66
385	466	476	Slobozia Mandra	Slobozia Mandra	95	PE100 SDR11	63	18	0.82	3.67	3.66
386	476	477	Slobozia Mandra	Slobozia Mandra	118	PE100 SDR11	63	12	0.82	3.66	3.64
387	476	478	Slobozia Mandra	Slobozia Mandra	33	PE100 SDR11	63	3	0.06	3.66	3.65
388	464	479	Slobozia Mandra	Slobozia Mandra	116	PE100 SDR11	63	3	0.06	3.70	3.68
389	463	480	Slobozia Mandra	Slobozia Mandra	56	PE100 SDR11	63	3	0.06	3.73	3.72
390	78	481	Slobozia Mandra	Slobozia Mandra	512	PE100 SDR11	63	60	0.06	3.83	3.77
391	481	482	Slobozia Mandra	Slobozia Mandra	499	PE100 SDR11	63	30	0.82	3.77	3.72
392	481	483	Slobozia Mandra	Slobozia Mandra	224	PE100 SDR11	63	6	0.06	3.77	3.74
393	77	484	Slobozia Mandra	Slobozia Mandra	115	PE100 SDR11	63	87	0.06	3.86	3.84
394	484	485	Slobozia Mandra	Slobozia Mandra	200	PE100 SDR11	63	51	0.06	3.84	3.79
395	485	486	Slobozia Mandra	Slobozia Mandra	445	PE100 SDR11	63	30	0.82	3.79	3.74
396	485	487	Slobozia Mandra	Slobozia Mandra	124	PE100 SDR11	63	9	0.28	3.79	3.77
397	484	488	Slobozia Mandra	Slobozia Mandra	521	PE100 SDR11	63	30	0.82	3.84	3.79
398	489	490	Slobozia Mandra	Slobozia Mandra	45	PE100 SDR11	63	15	0.82	3.90	3.89
399	490	491	Slobozia Mandra	Slobozia Mandra	89	PE100 SDR11	63	3	0.06	3.89	3.88
400	490	492	Slobozia Mandra	Slobozia Mandra	150	PE100 SDR11	63	9	0.28	3.89	3.87

CAMBER PETRA
CNP 2550425345390
INSTALATOR AUTORIZAT
GAZE NATURALE
TIP PGD
Legit. nr. 201200226 Data 03.01.2020

BREBAN VIRGIL LUCIAN
CNP 1690828312991
INSTALATOR AUTORIZAT
GAZE NATURALE
TIP PGD
Legit. nr. 204170056

VERIFICATOR/EXPERT	NUME	SEMNATURA	CERINTA	REFERAT / EXPERTIZA NR. /DATA
PROIECTANT: TERMO INSTAL GAZ CONFORT SRL, STR. CUZA VODA, BL.4, SC.B, ET.P, ZAMNICEA, TELEORMAN, ROMANIA; J34/39/2007; AUTORIZATIE A.N.R.E. TIP PGD NR. 20870 (13.04.2022-12.04.2027)			TITLUL PROIECT: „INFIINTARE DISTRIBUTIE GAZE NATURALE IN COMUNELE SEGARCEA VALE, LUNCA, SAELELE, LIDA CLOCOCIOV, SLOBOZIA MANDRA, PLOPII SLAVITESTI SI BECIU, JUD. TELEORMAN"	PROIECT NR. GN-02/202
			BENEFICIAR: ASOCIATIA DE DEZVOLTARE INTERCOMUNITARA „VALEA SÎIULUI"	SPECIALITAT SD
			ADRESA: STR. PRINCIPALA, NR.1, COM. SAELELE, JUD. TELEORMAN	
SPECIFICATIE	NUME	SEMNATURA	FORMAT A0 / SCARA %	TITLU PLANSA: SCHEMA TEHNOLOGICA
SEF PROIECT	ING. CAMBER PETRA			FAZA SF
PROIECTAT	ING. CAMBER PETRA		DATA 02.12.2024	PLANSA NR. SCH-09
DESENAT	ING. BREBAN VIRGIL			