


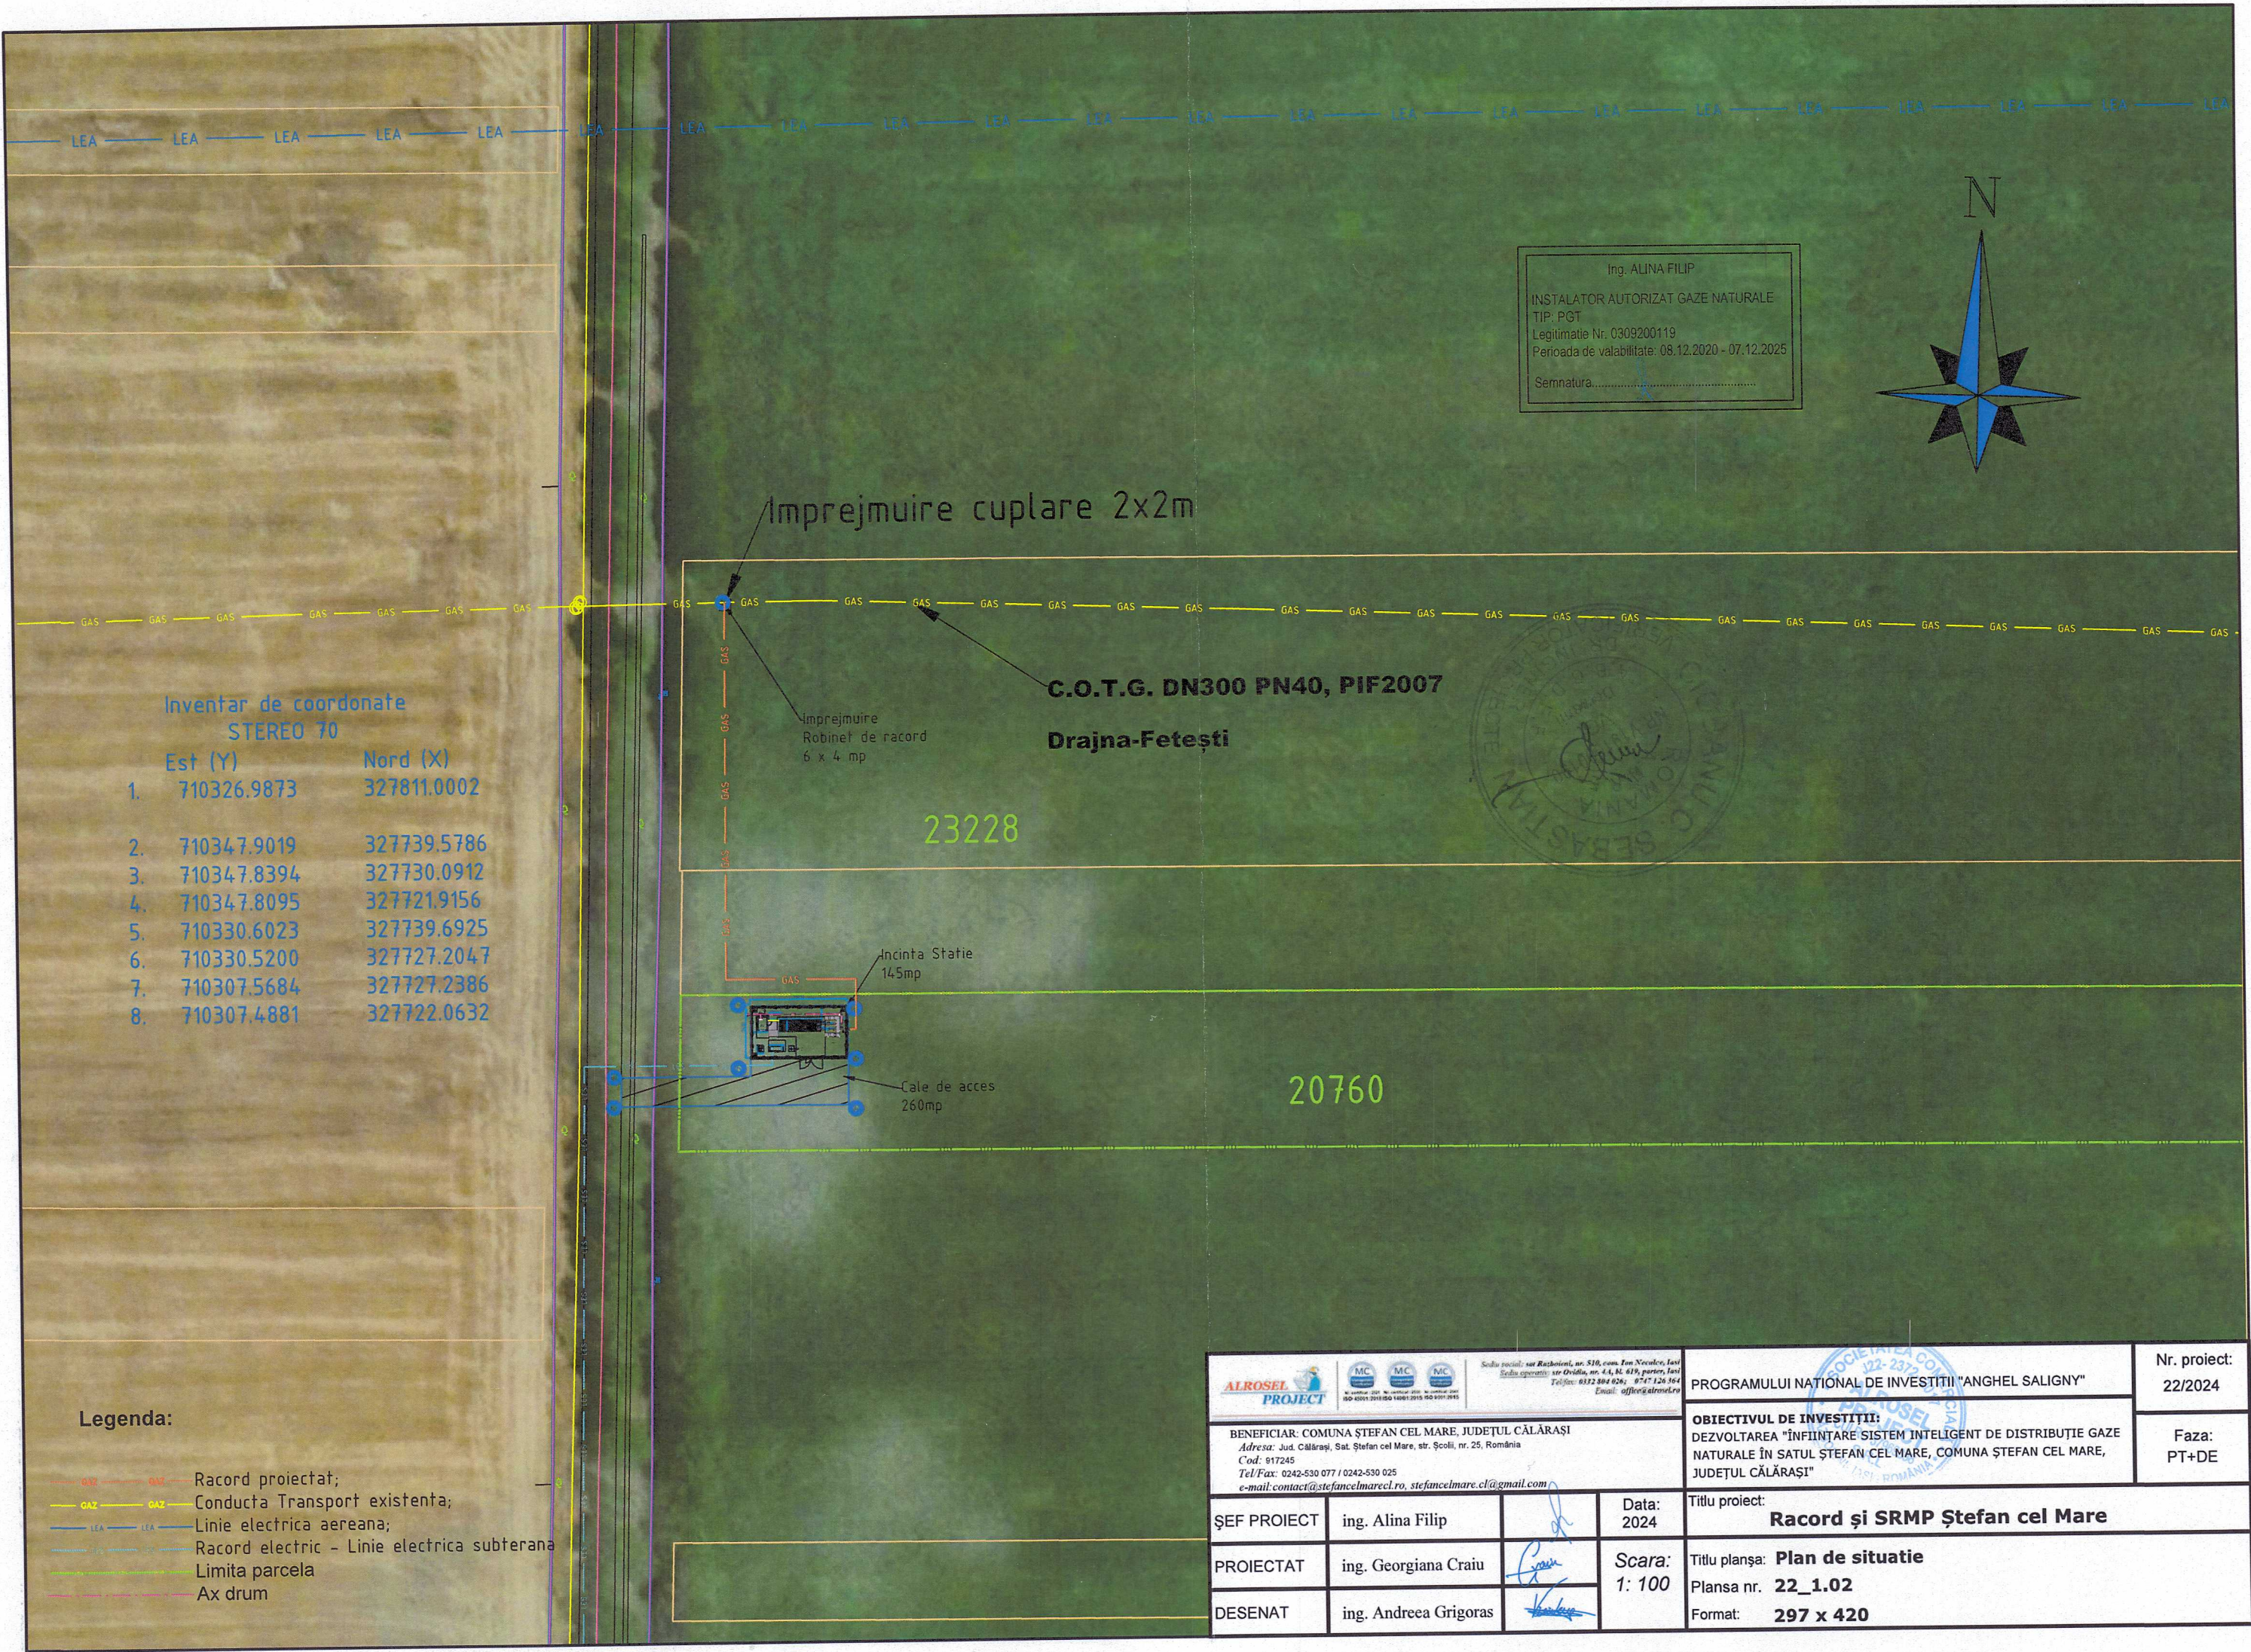


Inventar de coordonate
STEREO 70

	Est (Y)	Nord (X)
1.	710326.9873	327811.0002
2.	710347.9019	327739.5786
3.	710347.8394	327730.0912
4.	710347.8095	327721.9156
5.	710330.6023	327739.6925
6.	710330.5200	327727.2047
7.	710307.5684	327727.2386
8.	710307.4881	327722.0632

Legenda:

- GAS — GAS — Racord proiectat;
- GAS — GAS — Conducta Transport existenta;
- LEA — LEA — Linie electrica aereana;
- LEA — LEA — Racord electric - Linie electrica subterana;
- — — — — Limita parcela
- — — — — Ax drum

Ing. ALINA FILIP
INSTALATOR AUTORIZAT GAZE NATURALE
TIP: PGT
Legitimatie Nr. 0309200119
Perioada de valabilitate: 08.12.2020 - 07.12.2025
Semnatura.....

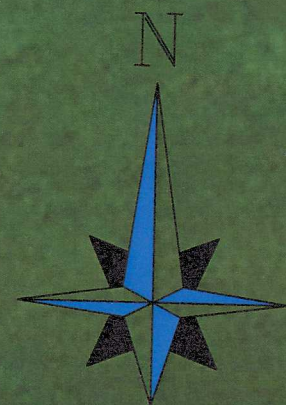

ALROSEL PROJECT Societate cu raspundere limitata Sediu social: sat Rasnolita, nr. 510, com. Ion Nenculescu, jud. Iasi Sediu operativ: str. Drăgăș, nr. 44, bl. 419, parter, Iasi Telefon: 0232 384 0296, 0711 126 164 Email: office@alroset.ro			PROGRAMULUI NATIONAL DE INVESTITII "ANGHEL SALIGNY"		Nr. proiect: 22/2024
BENEFICIAR: COMUNA ȘTEFAN CEL MARE, JUDEȚUL CĂLĂRAȘI Adresa: Jud. Călărași, Sat. Ștefan cel Mare, str. Școli, nr. 25, România Cod: 917245 Tel/Fax: 0242-530 077 / 0242-530 025 e-mail: contact@stefancelmare.ro, stefancelmare.cl@gmail.com			OBIECTIVUL DE INVESTIȚII: DEZVOLTAREA "ÎNFIINȚARE SISTEM INTELIGENT DE DISTRIBUȚIE GAZE NATURALE ÎN SATUL ȘTEFAN CEL MARE, COMUNA ȘTEFAN CEL MARE, JUDEȚUL CĂLĂRAȘI"		Faza: PT+DE
ȘEF PROIECT	ing. Alina Filip		Data: 2024	Titlu proiect: Racord și SRMP Ștefan cel Mare	
PROIECTAT	ing. Georgiana Craiu		Scara: 1: 100	Titlu planșă: Plan de situatie	
DESENAT	ing. Andreea Grigoras			Plansa nr. 22_1.02	
				Format: 297 x 420	